

**Beschluss zur Drucksachen-Nr. 2337/11 der Sitzung des Bau- und Verkehrsausschusses vom
07.06.2012**

Widmung Radegundenstraße

Genaue Fassung:

1. Die nachfolgend näher bezeichnete Straße wird dem öffentlichen Verkehr (gemäß § 6 ThürStrG) gewidmet
- 1.1. Radegundenstraße (siehe Übersichtsplan).
2. Die Einstufung der Straße erfolgt entsprechend ihrer Verkehrsbedeutung als Gemeindestraße.
3. Straßenbaulastträger ist die Stadt Erfurt.
4. Der Übersichtsplan ist Bestandteil des Beschlusses.
5. Die Widmung ist mit Rechtsbehelfsbelehrung im Amtsblatt der Stadt Erfurt öffentlich bekannt zu machen und wird zum Zeitpunkt der öffentlichen Bekanntmachung wirksam.

**Beschluss zur Drucksachen-Nr. 2338/11 der Sitzung des Bau- und Verkehrsausschusses vom
07.06.2012**

Widmung Fußwege Am Westbahnhof und Sonnenweg

Genauere Fassung:

1. Die nachfolgend näher bezeichneten Straßen werden dem öffentlichen Verkehr (gemäß § 6 ThürStrG) gewidmet
 - 1.1. Fußweg Straße Am Westbahnhof bis Brühler Herrenberg
 - 1.2. Fußweg zwischen Sonnenweg und Brühler Herrenberg (siehe Übersichtsplan).
2. Die Einstufung der Straßen erfolgt entsprechend ihrer Verkehrsbedeutung als Gemeindestraßen.
3. Straßenbaulastträger ist die Stadt Erfurt.
4. Der Übersichtsplan ist Bestandteil des Beschlusses.
5. Die Widmung ist mit Rechtsbehelfsbelehrung im Amtsblatt der Stadt Erfurt öffentlich bekannt zu machen und wird zum Zeitpunkt der öffentlichen Bekanntmachung wirksam.

**Beschluss zur Drucksachen-Nr. 2486/11 der Sitzung des Bau- und Verkehrsausschusses vom
07.06.2012**

Widmung von Straßen im WG Marbach "Stendaler Straße"

Genaue Fassung:

Beschluss

1. Die nachfolgend näher bezeichneten Straßen werden dem öffentlichen Verkehr (gemäß § 6 ThürStrG) gewidmet
 - 1.1. Otto-Linne-Straße
 - 1.2. Reinhold-Lingner-Straße
 - 1.3. Jakob-Bernhardi-Straße (Teilbereich) (siehe Übersichtsplan).
2. Die Einstufung der Straßen erfolgt entsprechend ihrer Verkehrsbedeutung als Gemeindestraßen.
3. Straßenbaulastträger ist die Stadt Erfurt.
4. Der Übersichtsplan ist Bestandteil des Beschlusses.
5. Die Widmung ist mit Rechtsbehelfsbelehrung im Amtsblatt der Stadt Erfurt öffentlich bekannt zu machen und wird zum Zeitpunkt der öffentlichen Bekanntmachung wirksam.

**Beschluss zur Drucksachen-Nr. 2487/11 der Sitzung des Bau- und Verkehrsausschusses vom
07.06.2012**

Widmung von Straßen im WG Nordhäuser Straße Wohnquartier Süd

Genaue Fassung:

1. Die nachfolgend näher bezeichneten Straßen werden dem öffentlichen Verkehr (gemäß § 6 ThürStrG) gewidmet
 - 1.1. Jacob-Planer-Straße
 - 1.2. Annemarie-Schimmel-Straße einschließlich der Treppe zur Nordhäuser Straße
 - 1.3. Wolfgang-Ratke-Straße
 - 1.4. Erhard-Etzlaub-Straße (Stichstraße) (siehe Übersichtsplan).
2. Die Einstufung der Straßen erfolgt entsprechend ihrer Verkehrsbedeutung als Gemeindestraßen.
3. Straßenbaulastträger ist die Stadt Erfurt.
4. Der Übersichtsplan ist Bestandteil des Beschlusses.
5. Die Widmung ist mit Rechtsbehelfsbelehrung im Amtsblatt der Stadt Erfurt öffentlich bekannt zu machen und wird zum Zeitpunkt der öffentlichen Bekanntmachung wirksam.


**Beschluss zur Drucksachen-Nr. 0956/12 der Sitzung des Bau- und Verkehrsausschusses vom
07.06.2012**

Bereitstellung von Städtebaufördermitteln für die Innenhofgestaltung Haus Dacheröden

Genaue Fassung:

01

Der Bereitstellung von Städtebaufördermitteln in Höhe von 45 TEUR für die Gestaltung des Innenhofes des Gebäudeensembles Haus Dacheröden wird vorbehaltlich der Bewilligung durch das Thüringer Landesverwaltungsamt zugestimmt.

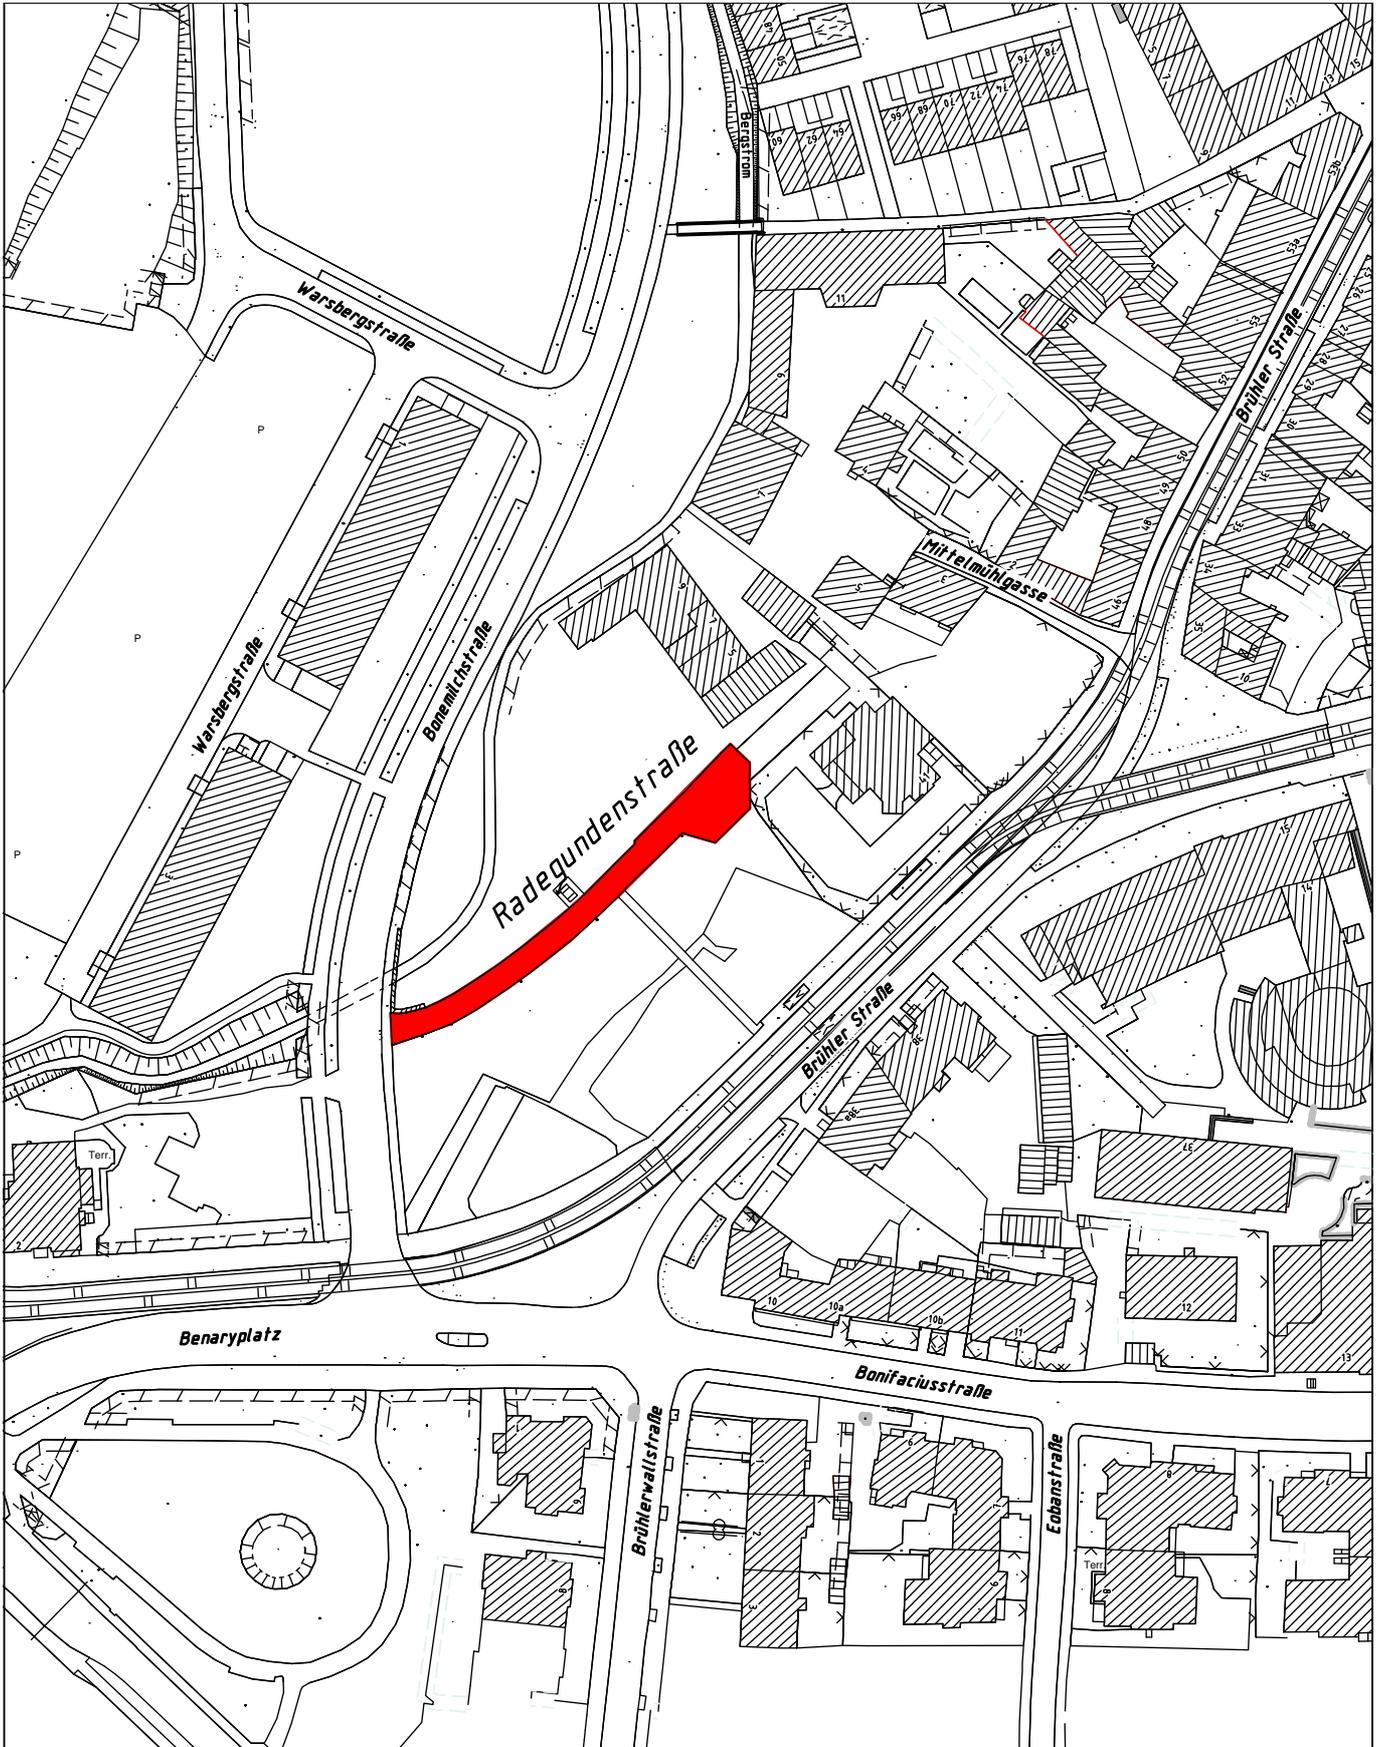


Radegundenstraße

Anlage zur DB 2337/11
 Stadtgrundkarte

Bearbeiter:
 Datum: 01.02.2012
 Nur zur internen Nutzung Stadtverwaltung !

Maßstab:
 Gemeinde:
 Gemarkung:
 Flur
 Flurstücke:

1:1500
 Erfurt

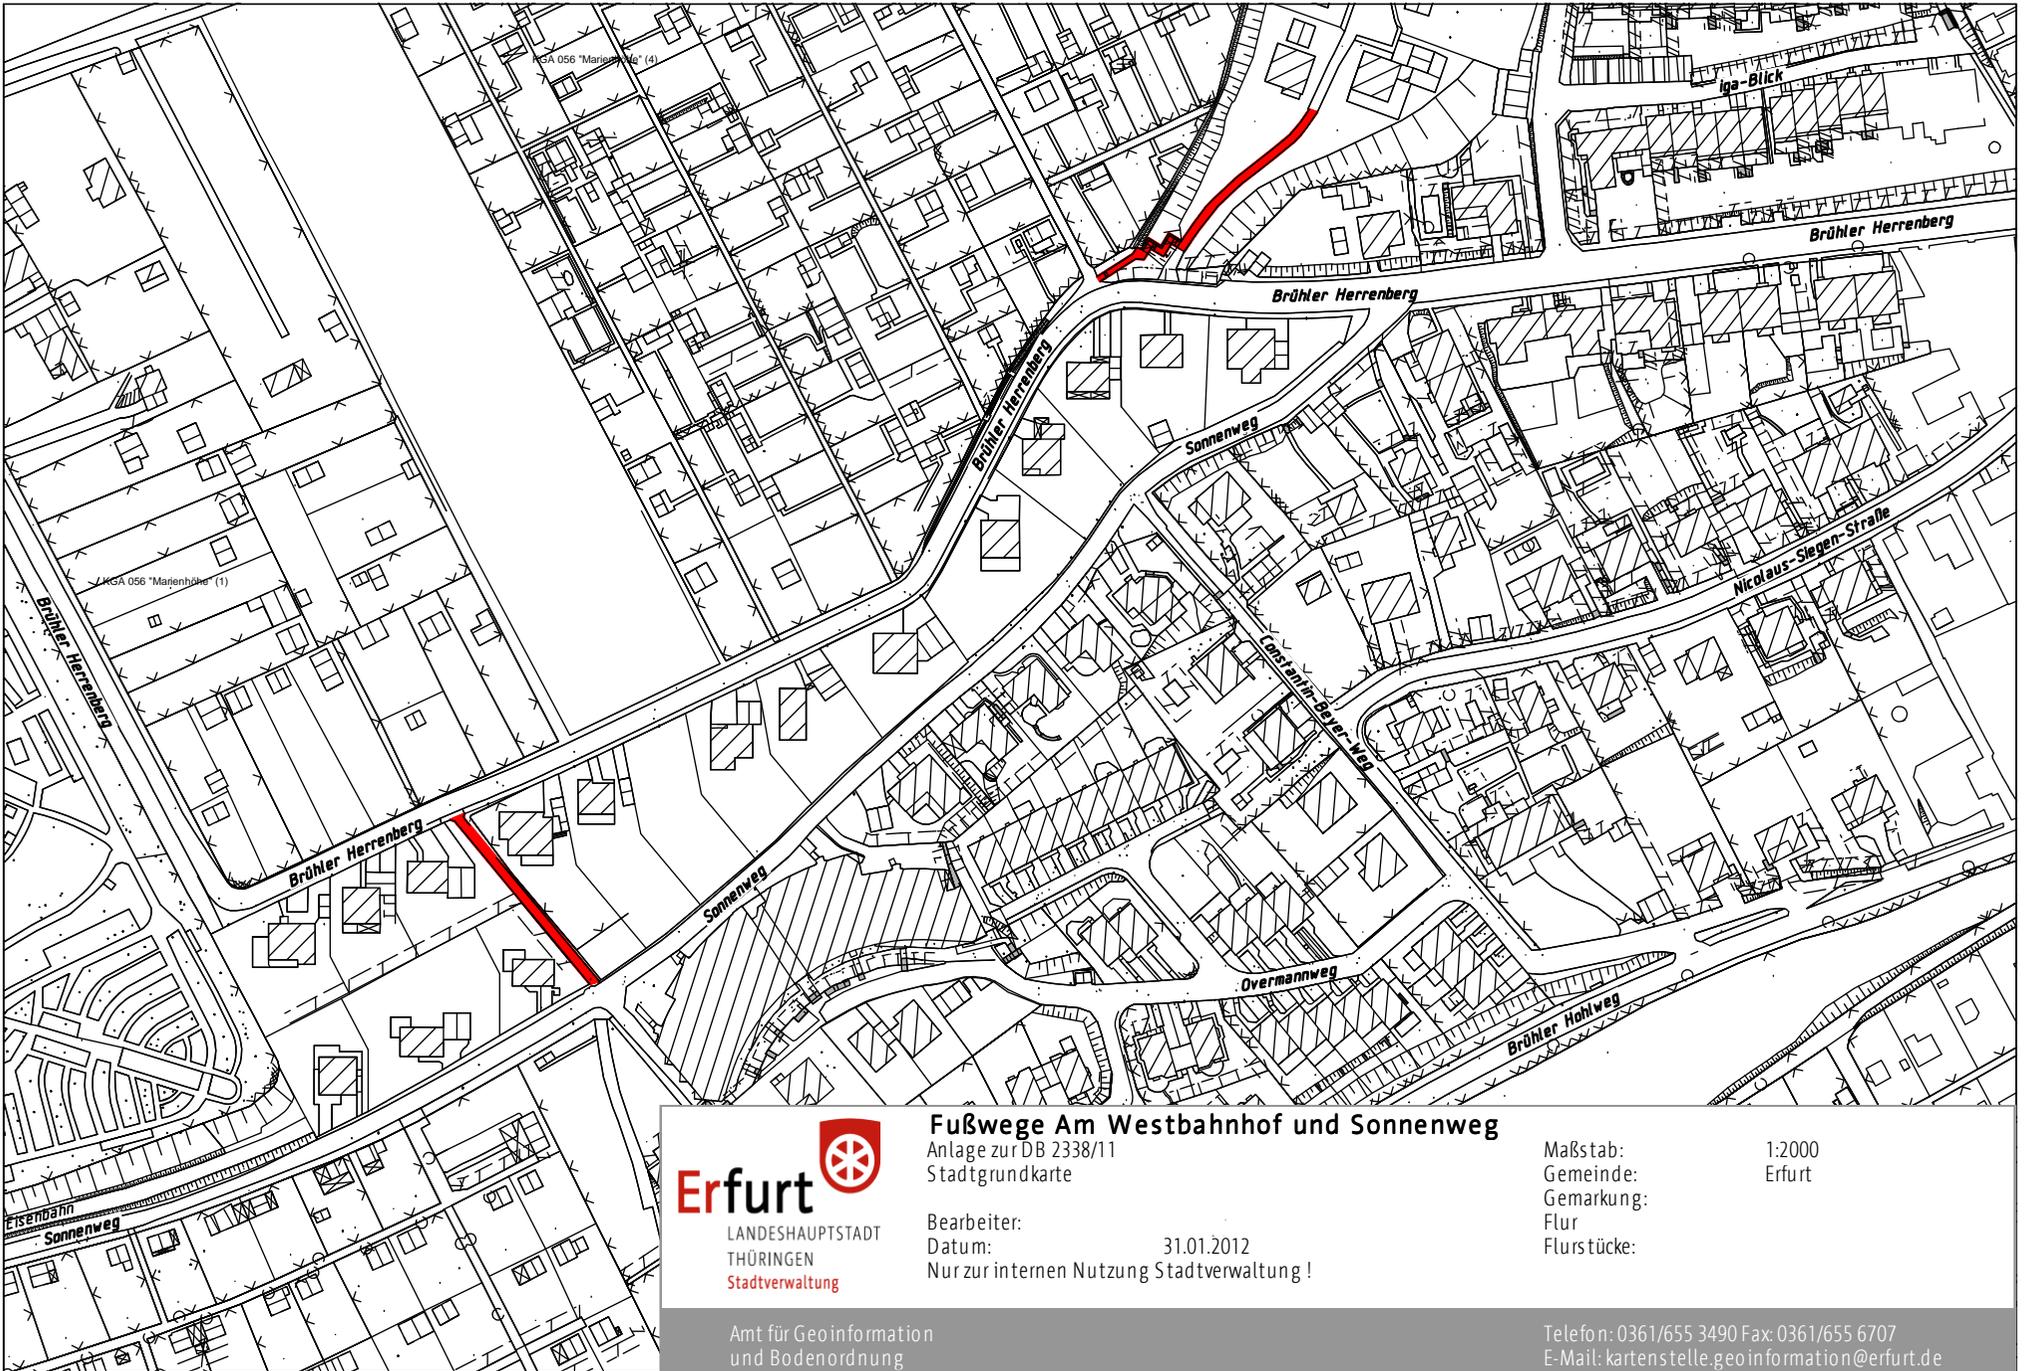


Fußwege Am Westbahnhof und Sonnenweg
 Anlage zur DB 2338/11
 Stadtgrundkarte

Bearbeiter:
 Datum: 31.01.2012
 Nur zur internen Nutzung Stadtverwaltung !

Maßstab: 1:2000
 Gemeinde: Erfurt
 Gemarkung:
 Flur:
 Flurstücke:

Amt für Geoinformation
 und Bodenordnung

Telefon: 0361/655 3490 Fax: 0361/655 6707
 E-Mail: kartenstelle.geoinformation@erfurt.de

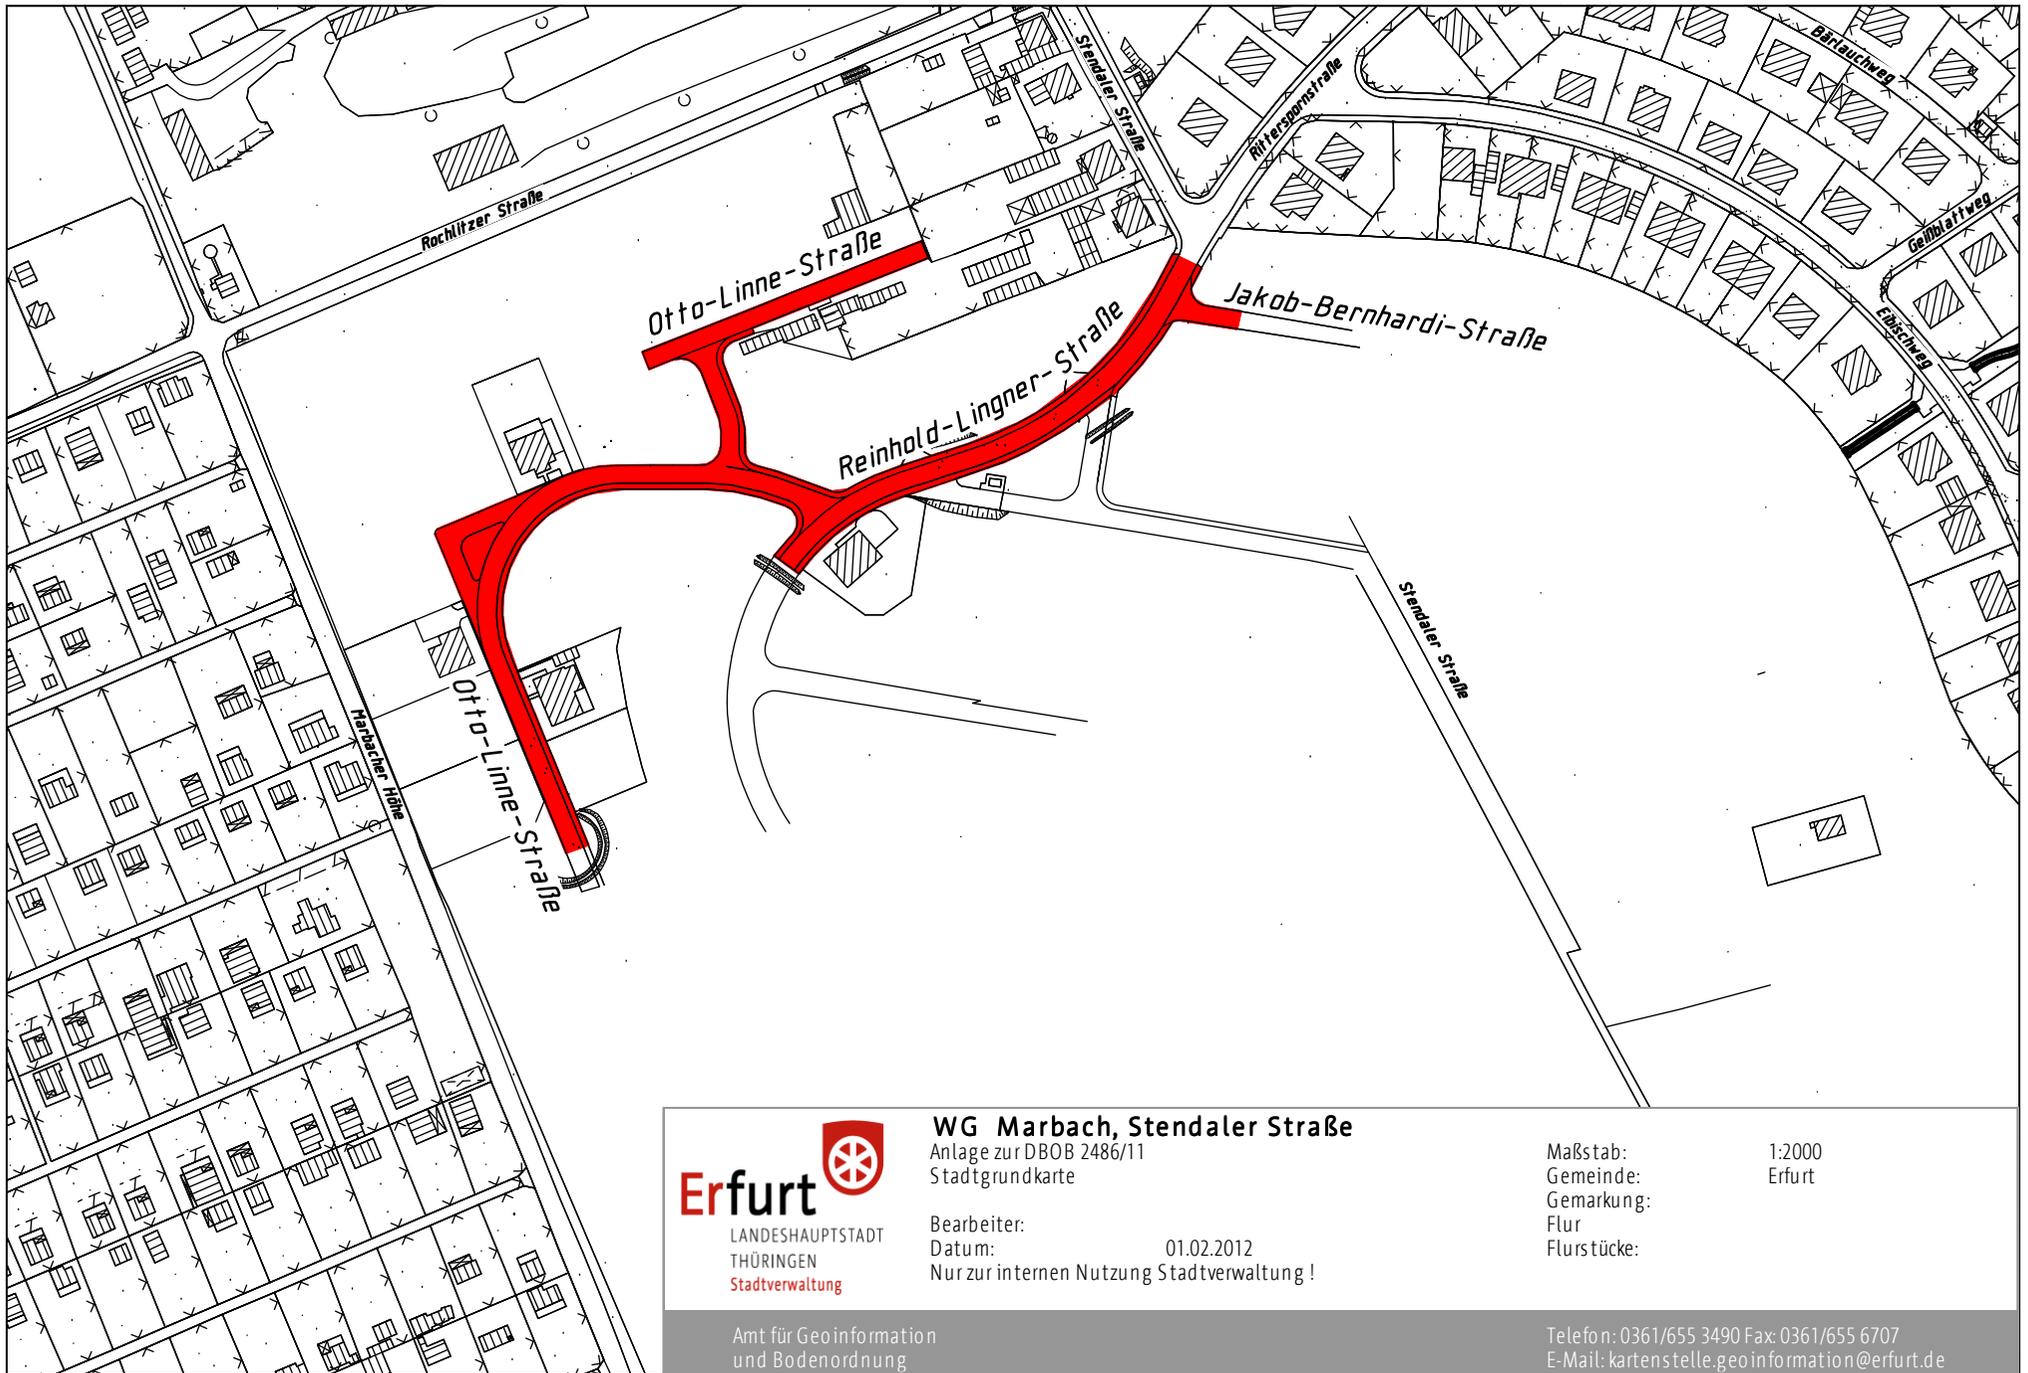


WG Marbach, Stendaler Straße
Anlage zur DBOB 2486/11
Stadtgrundkarte

Bearbeiter:
Datum: 01.02.2012
Nur zur internen Nutzung Stadtverwaltung !

Maßstab: 1:2000
Gemeinde: Erfurt
Gemarkung:
Flur
Flurstücke:

Amt für Geoinformation
und Bodenordnung

Telefon: 0361/655 3490 Fax: 0361/655 6707
E-Mail: kartenstelle.geoinformation@erfurt.de

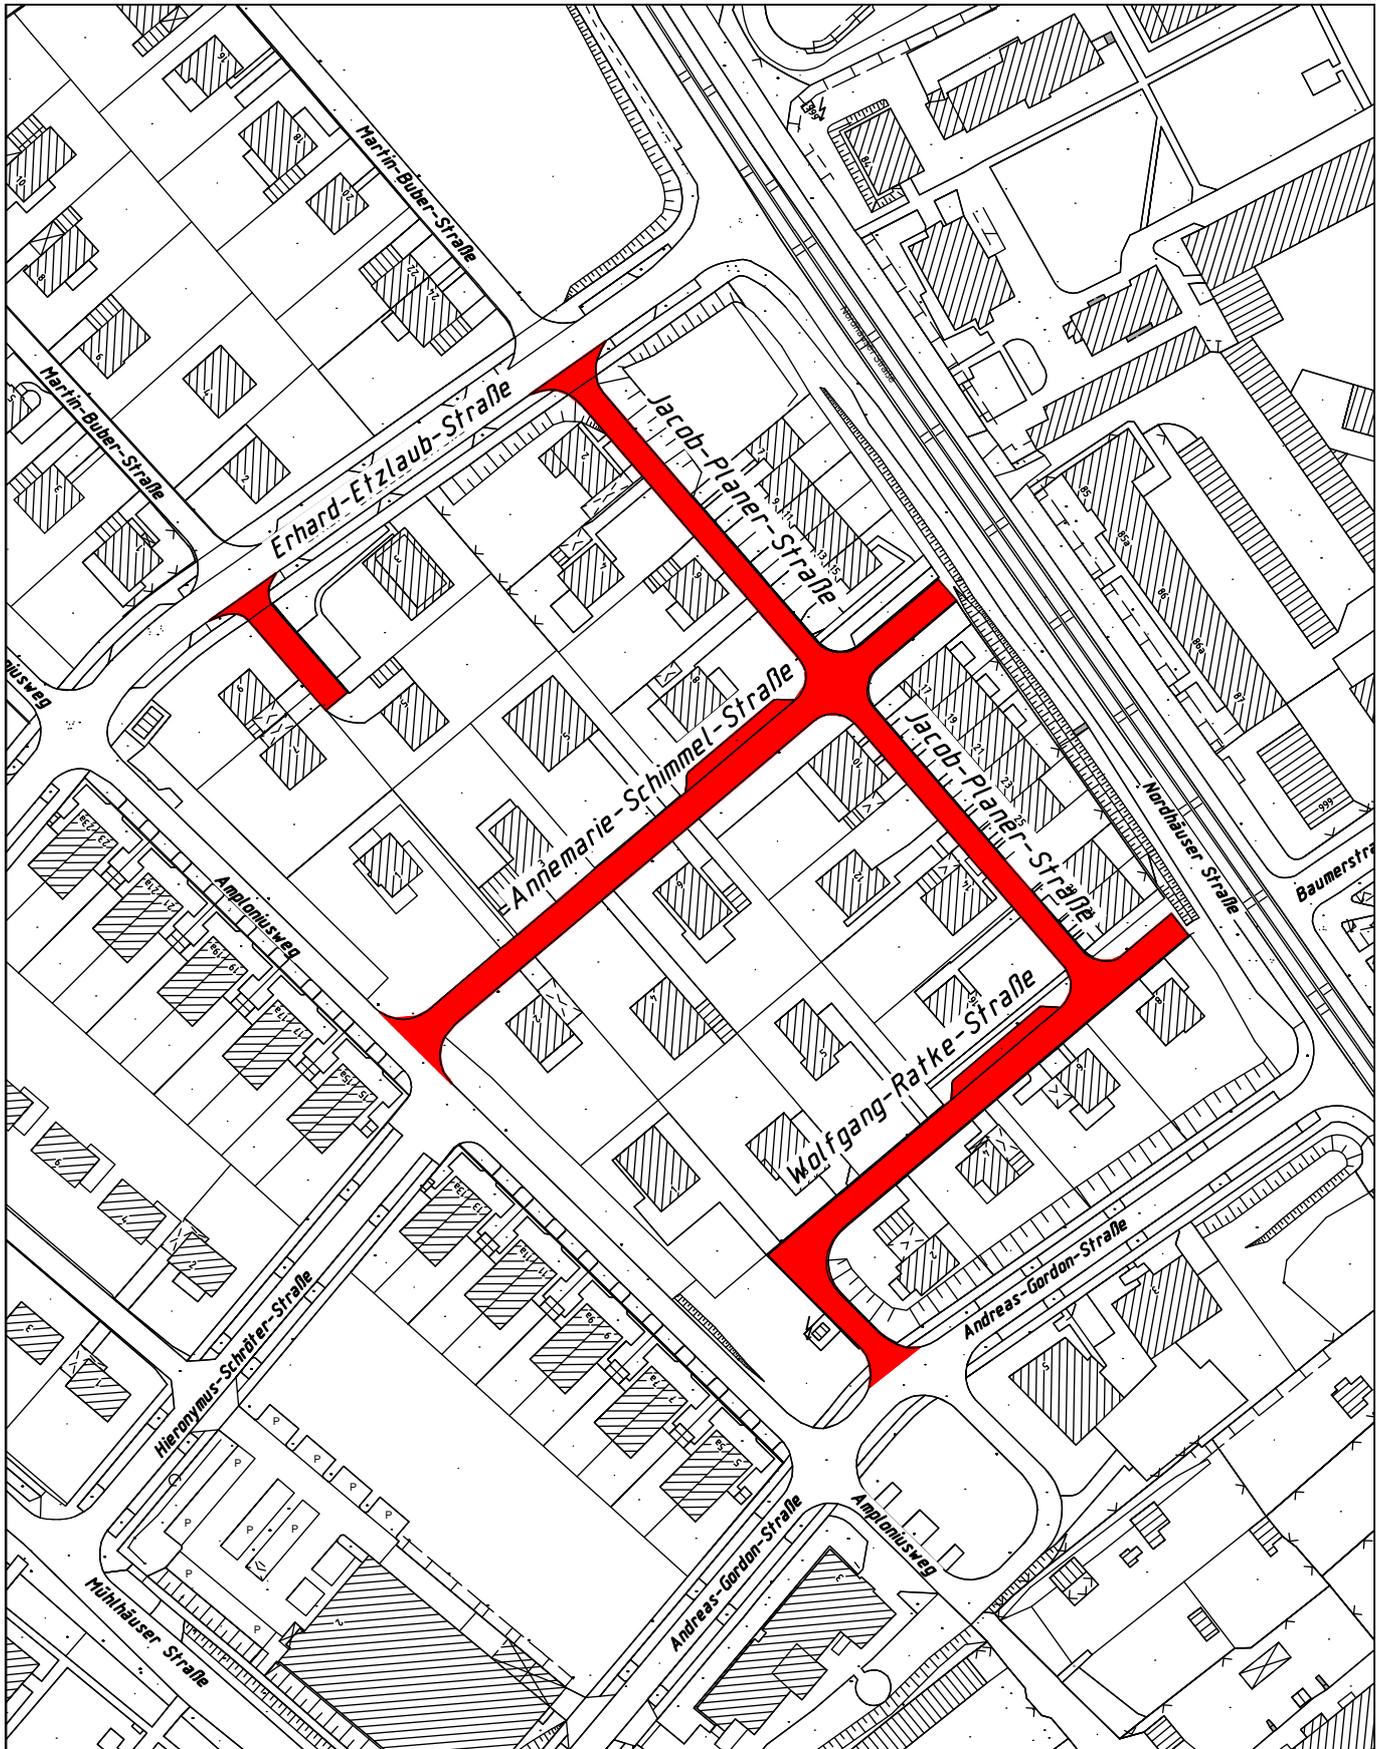

WG Nordhäuser Straße, Wohnquartier Süd

Anlage zur DBOB 2487/11
 Stadtgrundkarte

Datum: 01.02.2012
 Nur zur internen Nutzung Stadtverwaltung !

Maßstab: 1:1500
 Gemeinde: Erfurt
 Gemarkung:
 Flur
 Flurstücke: