


Bestands- / Konfliktplan aufgehängt: 10.6.94
abgenommen 10.7.94 Künig

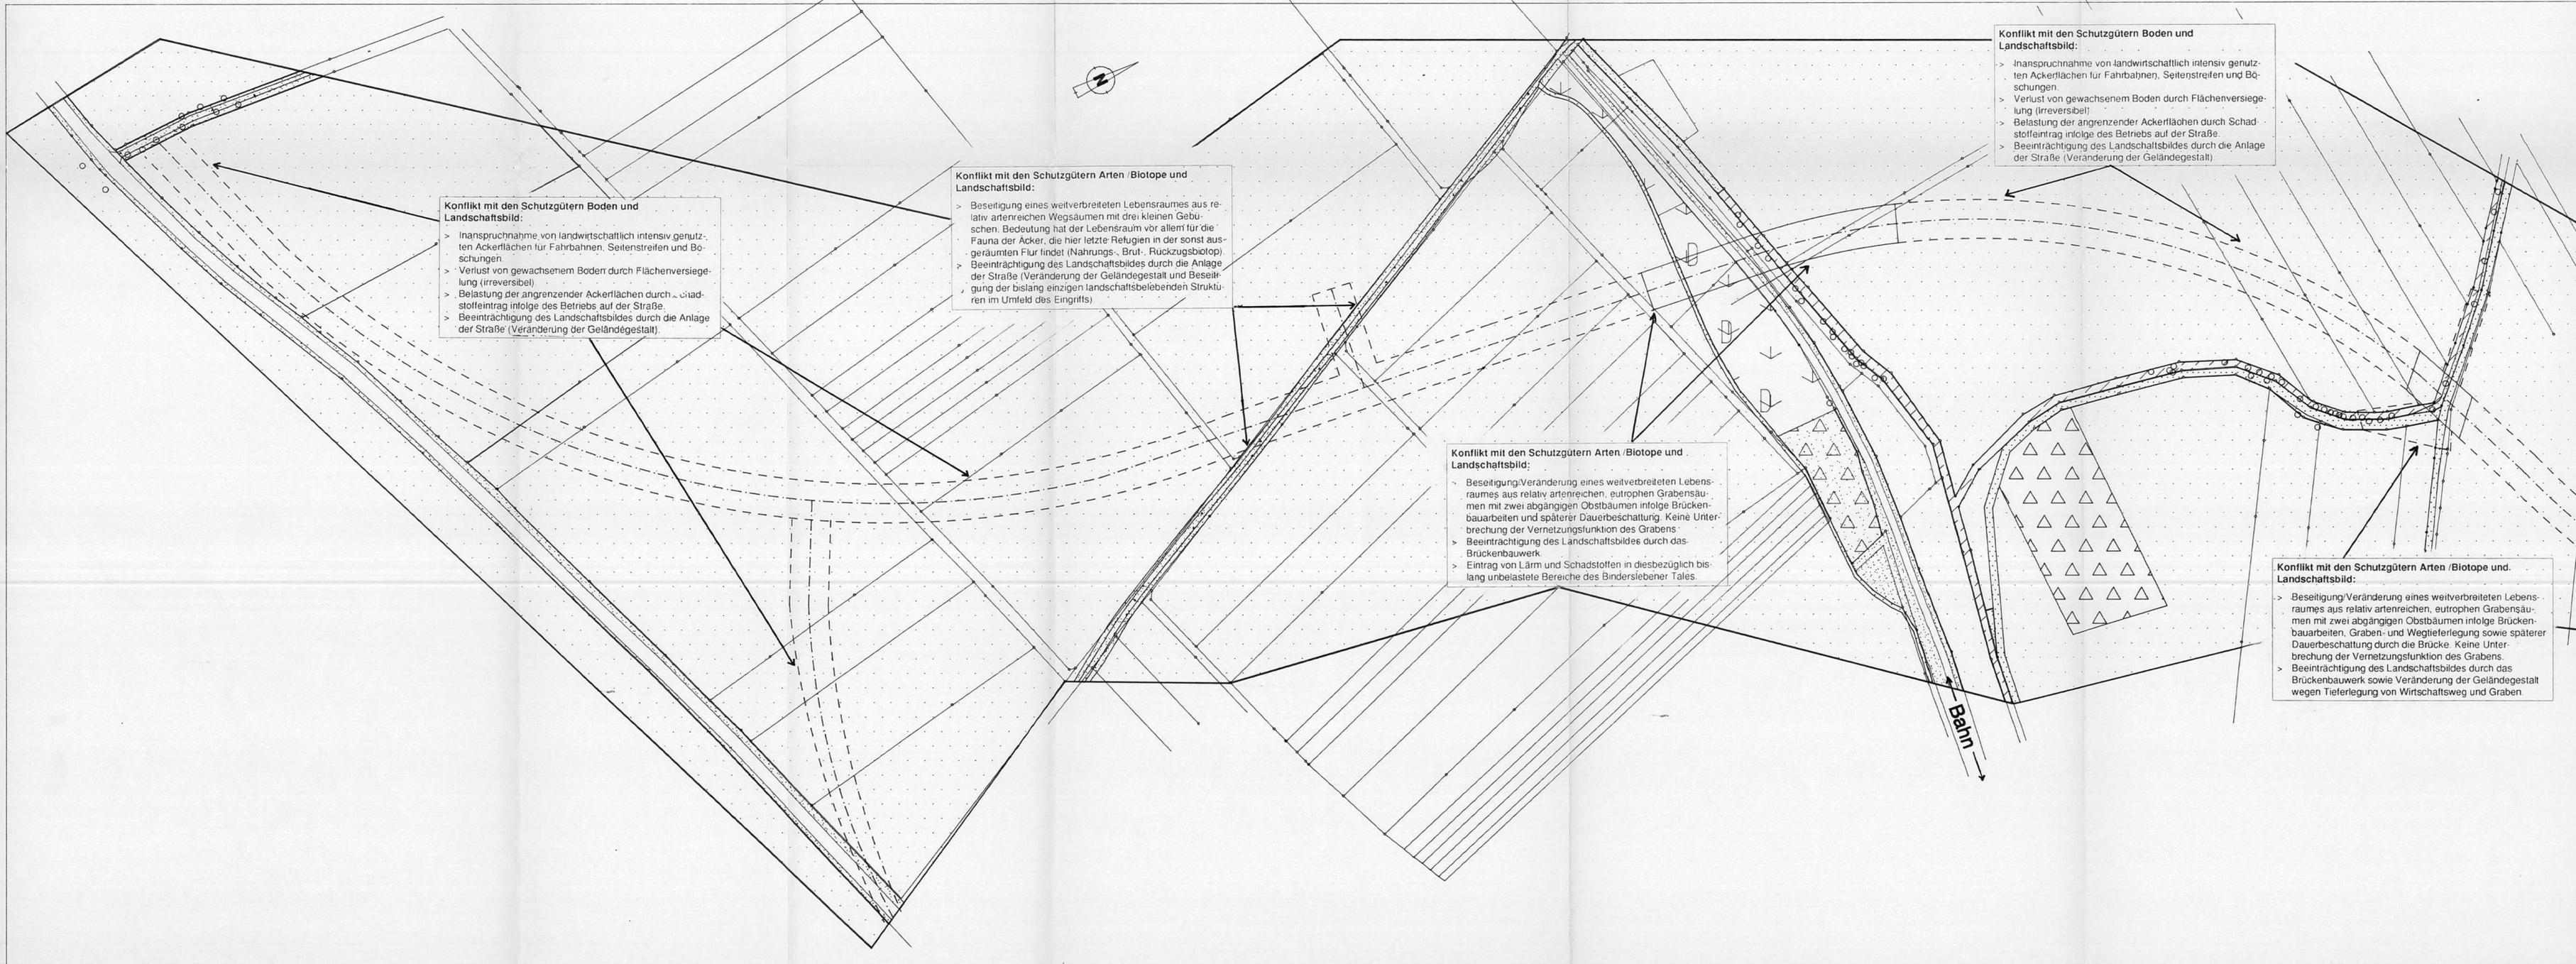

Konflikt mit den Schutzgütern Boden und Landschaftsbild:

- > Inanspruchnahme von landwirtschaftlich intensiv genutzten Ackerflächen für Fahrbahnen, Seitenstreifen und Böschungen.
- > Verlust von gewachsenem Boden durch Flächenversiegelung (irreversibel).
- > Belastung der angrenzender Ackerflächen durch Schadstoffeintrag infolge des Betriebs auf der Straße.
- > Beeinträchtigung des Landschaftsbildes durch die Anlage der Straße (Veränderung der Geländegestalt).

Konflikt mit den Schutzgütern Arten / Biotope und Landschaftsbild:

- > Beseitigung eines weitverbreiteten Lebensraumes aus relativ artenreichen Wegsäumen mit drei kleinen Gehäusen. Bedeutung hat der Lebensraum vor allem für die Fauna der Acker, die hier letzte Refugien in der sonst ausgeräumten Flur findet (Nahrungs-, Brut-, Rückzugsbiotop).
- > Beeinträchtigung des Landschaftsbildes durch die Anlage der Straße (Veränderung der Geländegestalt und Beseitigung der bislang einzigen landschaftsbelebenden Strukturen im Umfeld des Eingriffs).

Konflikt mit den Schutzgütern Arten / Biotope und Landschaftsbild:

- > Beseitigung/Veränderung eines weitverbreiteten Lebensraumes aus relativ artenreichen, eutrophen Grabensäumen mit zwei abgängigen Obstbäumen infolge Brückenbauarbeiten und späterer Dauerbeschattung. Keine Unterbrechung der Vernetzungsfunktion des Grabens.
- > Beeinträchtigung des Landschaftsbildes durch das Brückenbauwerk.
- > Eintrag von Lärm und Schadstoffen in diesbezüglich bislang unbelastete Bereiche des Binderslebener Tales.

Konflikt mit den Schutzgütern Boden und Landschaftsbild:

- > Inanspruchnahme von landwirtschaftlich intensiv genutzten Ackerflächen für Fahrbahnen, Seitenstreifen und Böschungen.
- > Verlust von gewachsenem Boden durch Flächenversiegelung (irreversibel).
- > Belastung der angrenzender Ackerflächen durch Schadstoffeintrag infolge des Betriebs auf der Straße.
- > Beeinträchtigung des Landschaftsbildes durch die Anlage der Straße (Veränderung der Geländegestalt).

Konflikt mit den Schutzgütern Arten / Biotope und Landschaftsbild:

- > Beseitigung/Veränderung eines weitverbreiteten Lebensraumes aus relativ artenreichen, eutrophen Grabensäumen mit zwei abgängigen Obstbäumen infolge Brückenbauarbeiten, Graben- und Wegtieferlegung sowie späterer Dauerbeschattung durch die Brücke. Keine Unterbrechung der Vernetzungsfunktion des Grabens.
- > Beeinträchtigung des Landschaftsbildes durch das Brückenbauwerk sowie Veränderung der Geländegestalt wegen Tieferlegung von Wirtschaftsweg und Graben.

- Bestands- / Konfliktplan**
Legende:
- Ackerflächen
 - Streuobstwiese
 - Streuobstwiese, überaltert
 - eutrophe Grabensäume
 - relativ artenreiche Säume an Straßen, Wegen; Bahn
 - Ruderaffuren / D=Müllkippe
 - Wirtschaftsweg, geschottert
 - Wirtschaftsweg, unbefestigt
 - Einzelbäume
 - Grenze der Flächeninanspruchnahme
 - Brückenbauwerk



MAGISTRAT DER STADT ERFURT
AMT FÜR VERKEHRSWESSEN
JOHANNESSTRASSE 171-173, 99084 ERFURT

INGENIEURBÜRO KITTELBERGER GMBH
NDLG. 34117 KASSEL, UNT. KÖNIGSSTR. 66,
POSTF. 34021 KS 102169, TEL.: 0561-109730, FAX.: -1097350

Bearbeitet: 04/94
Gezeichnet: 04/94
Geprüft: 04/94
Maßstab: 1 : 2000

Projektbezeichnung:
Querspange Binderslebener-Bundesstraße 7

M. d. L.: — M. d. H.: —
Projekt-Nr.: —
Anlage: —

Plandarstellung:
Landschaftspflegischer Bestands- und Konfliktplan

Blatt-Nr.: —
Aufgestellt: Kassel, den —
Anerkannt: Erfurt, den —
Der Auftraggeber: —

Planverfasser: **ASP** Architektur • Stadt- und Landschafts-Planung
Platzmann, Nolte + Partner
Kunoldstraße 40
34131 Kassel-Wi.
Tel. 0561 / 39060 • 313813
Fax 0561 / 315400