


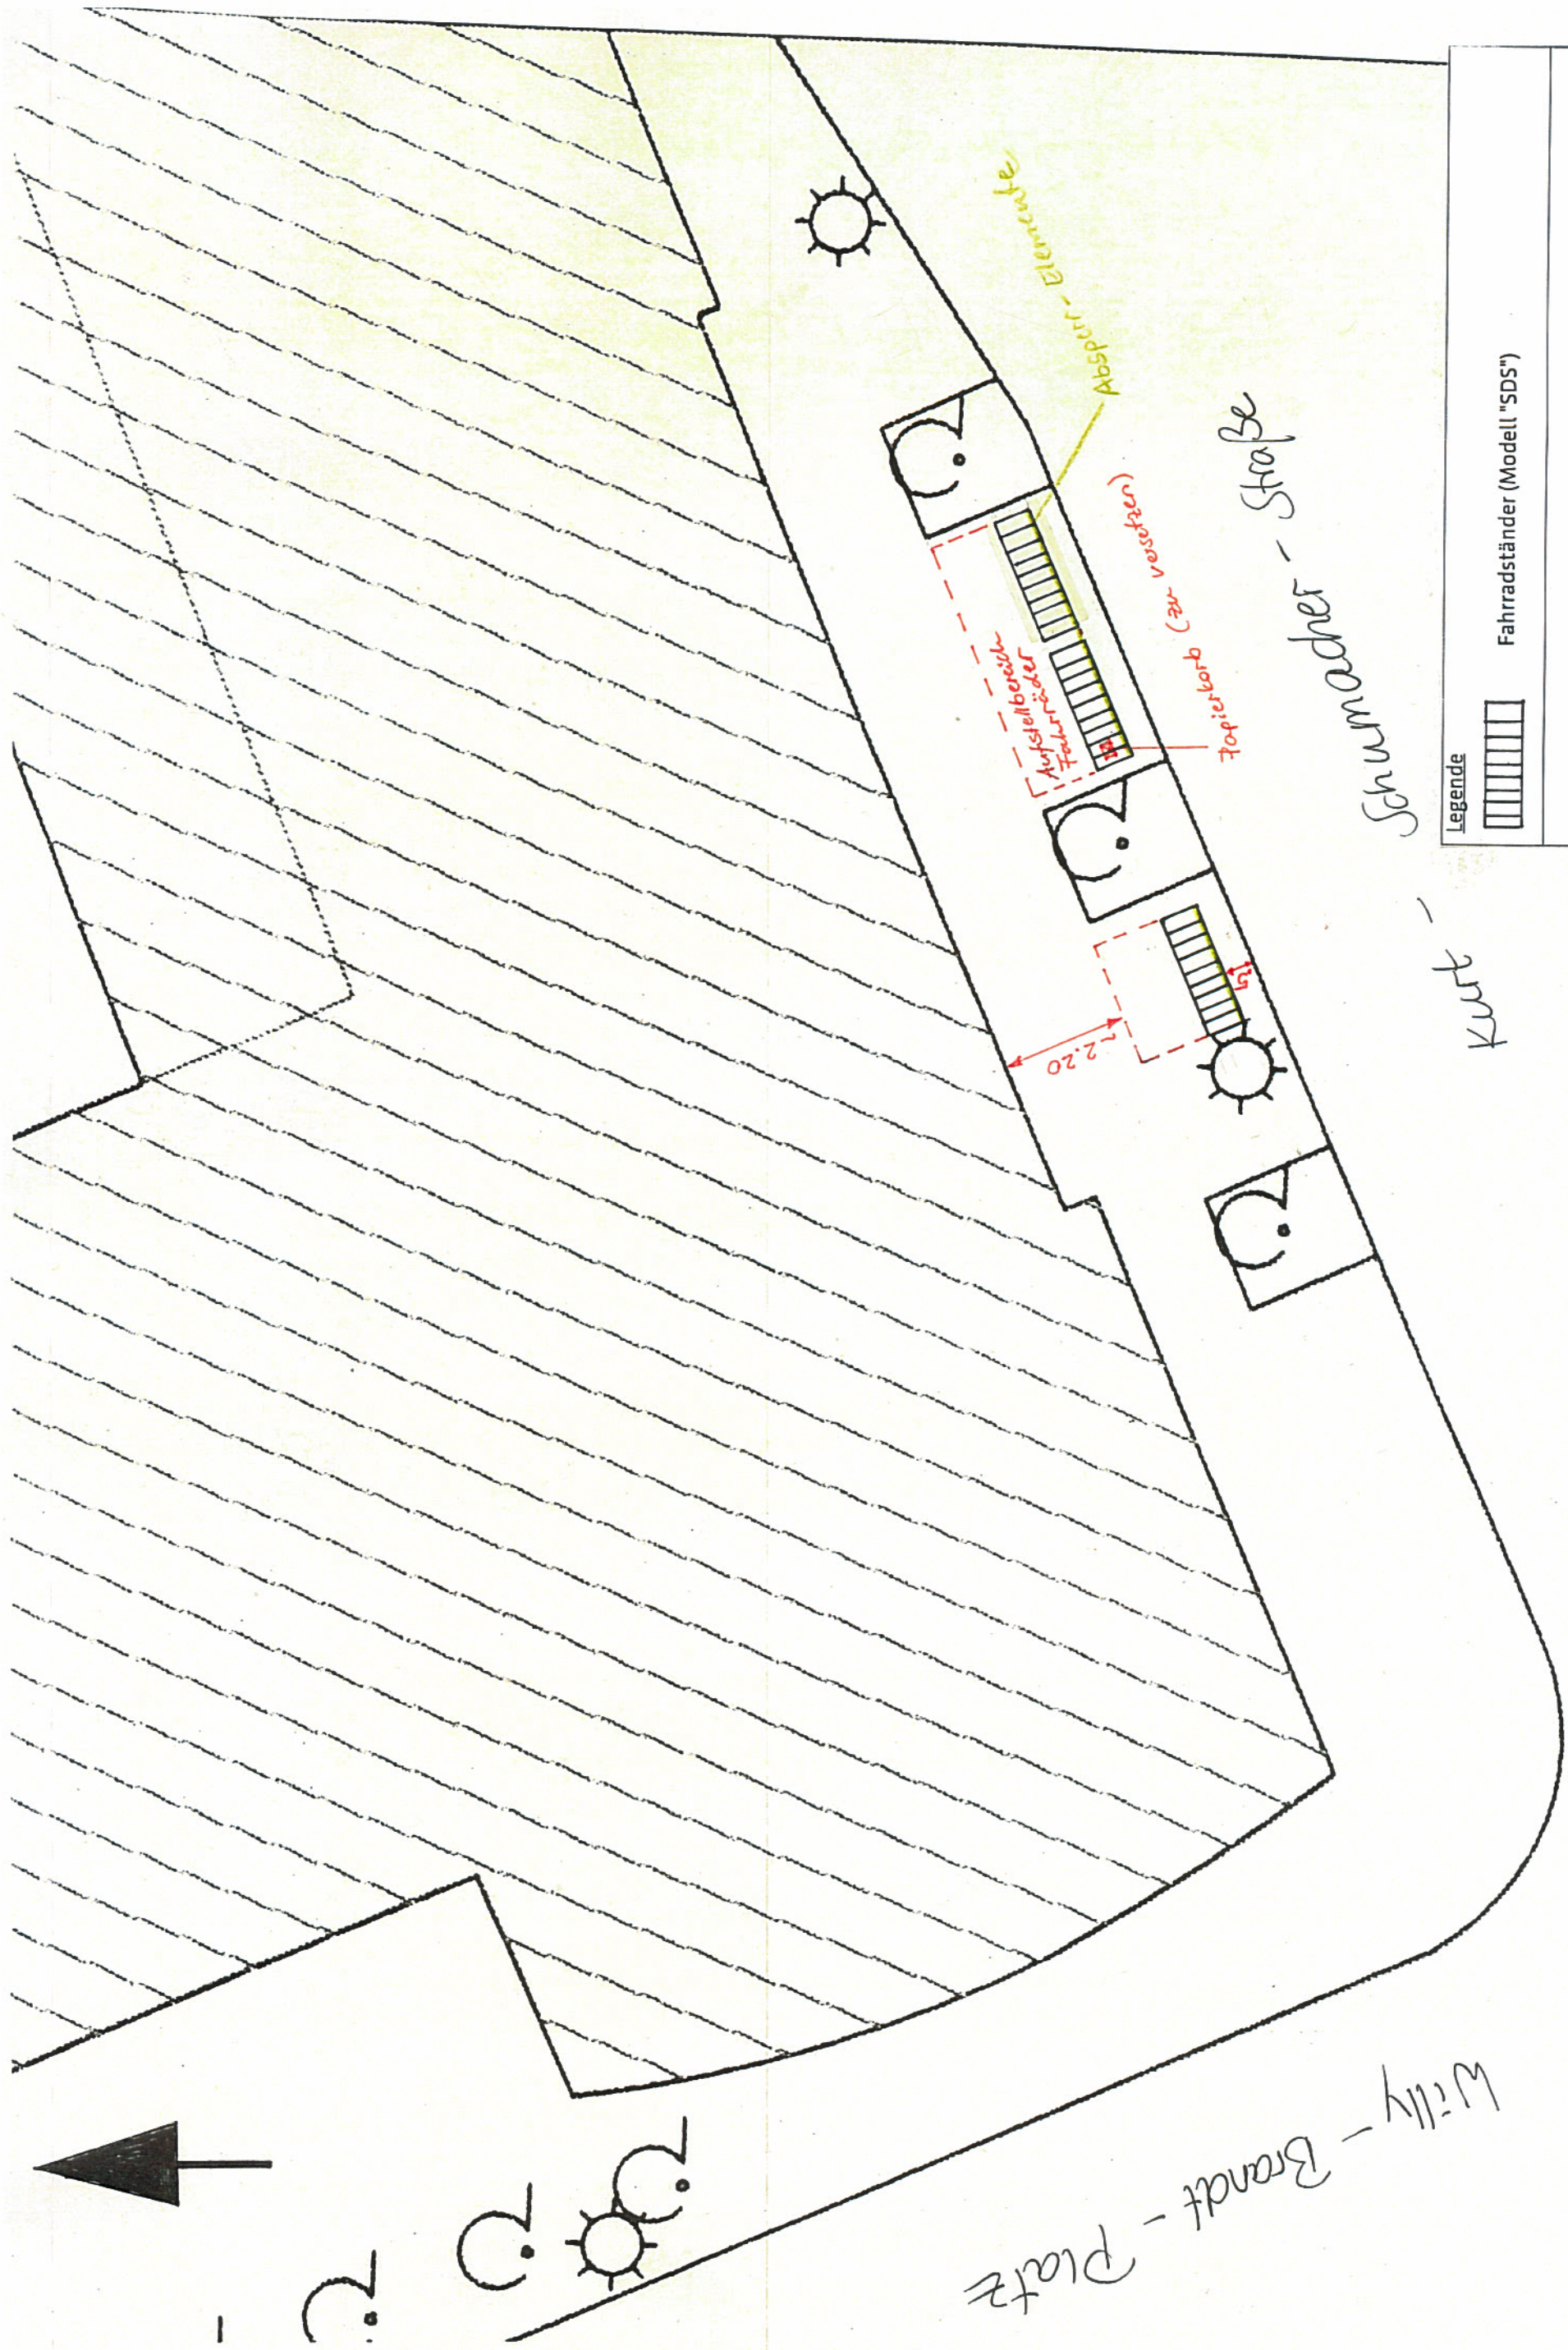

Legende  Fahrradständer (Modell "SDS")	Stadtverwaltung Erfurt Amt für Stadtentwicklung und Stadtplanung Fahrradabstellkonzept Umfeld Hbf Erfurt Standort Kurt-Schumacher-Straße M 1:100 29.05.2012 Blatt 4
---	---