


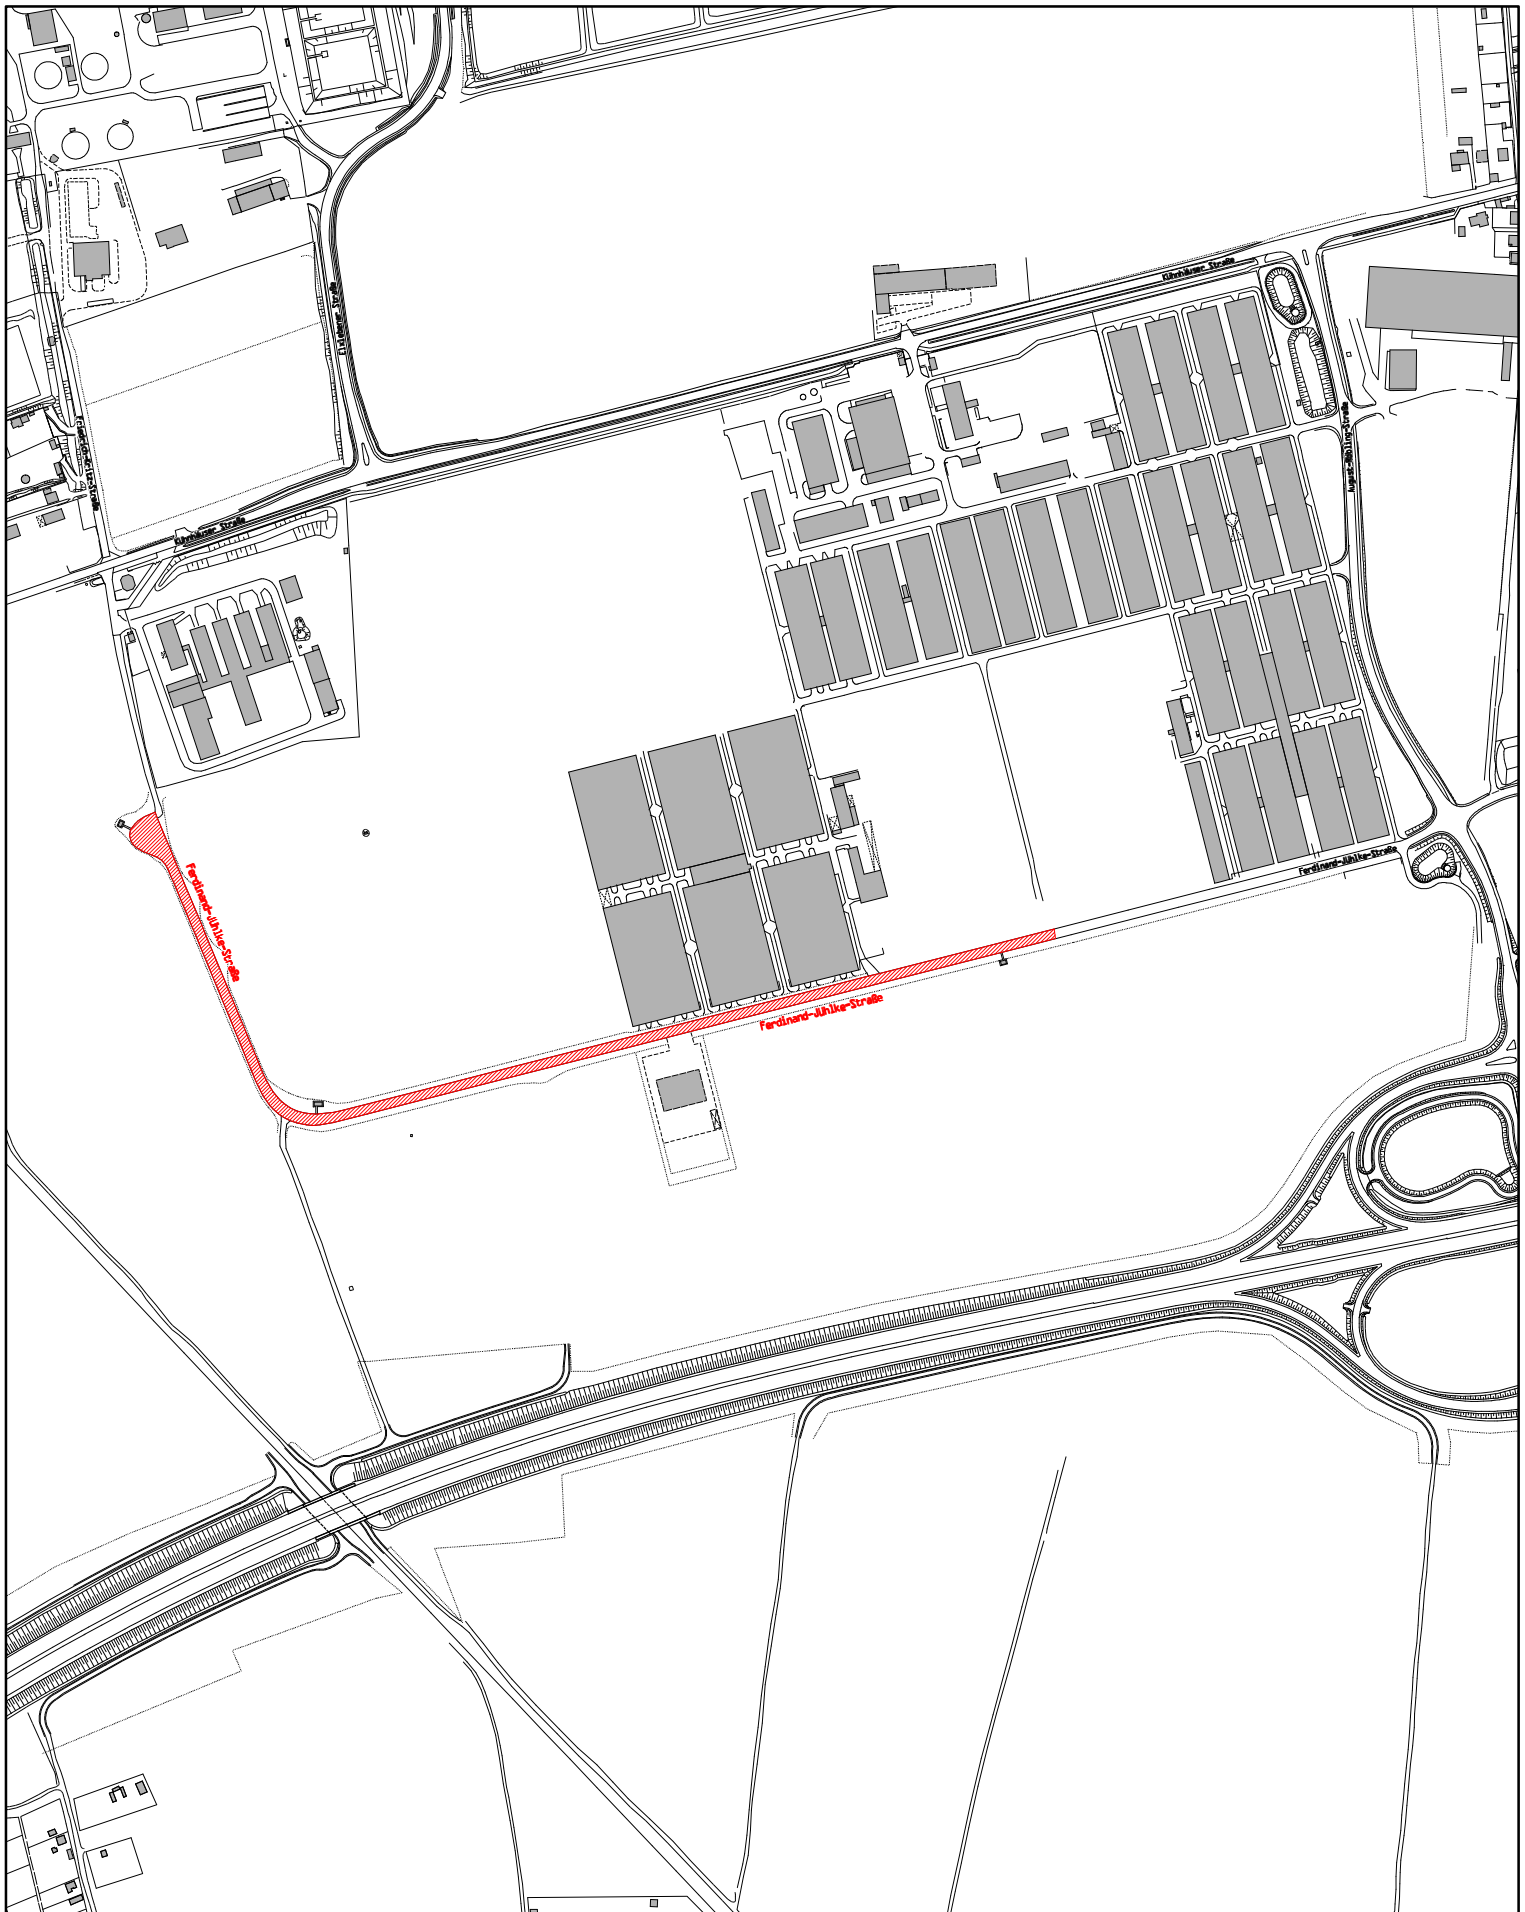

Einziehung Teilbereich (DS 0759/12)

Ferdinand-Jühlke-Straße

Stadtkarte 2000

Nur zur Information für
 Tiefbau- und Verkehrsamt
 Datum: 4.5.2012

Maßstab: 1:6000
 Gemarkung:
 Flur:
 Flurstück:
 Nachdruck oder Vervielfältigung verboten

