


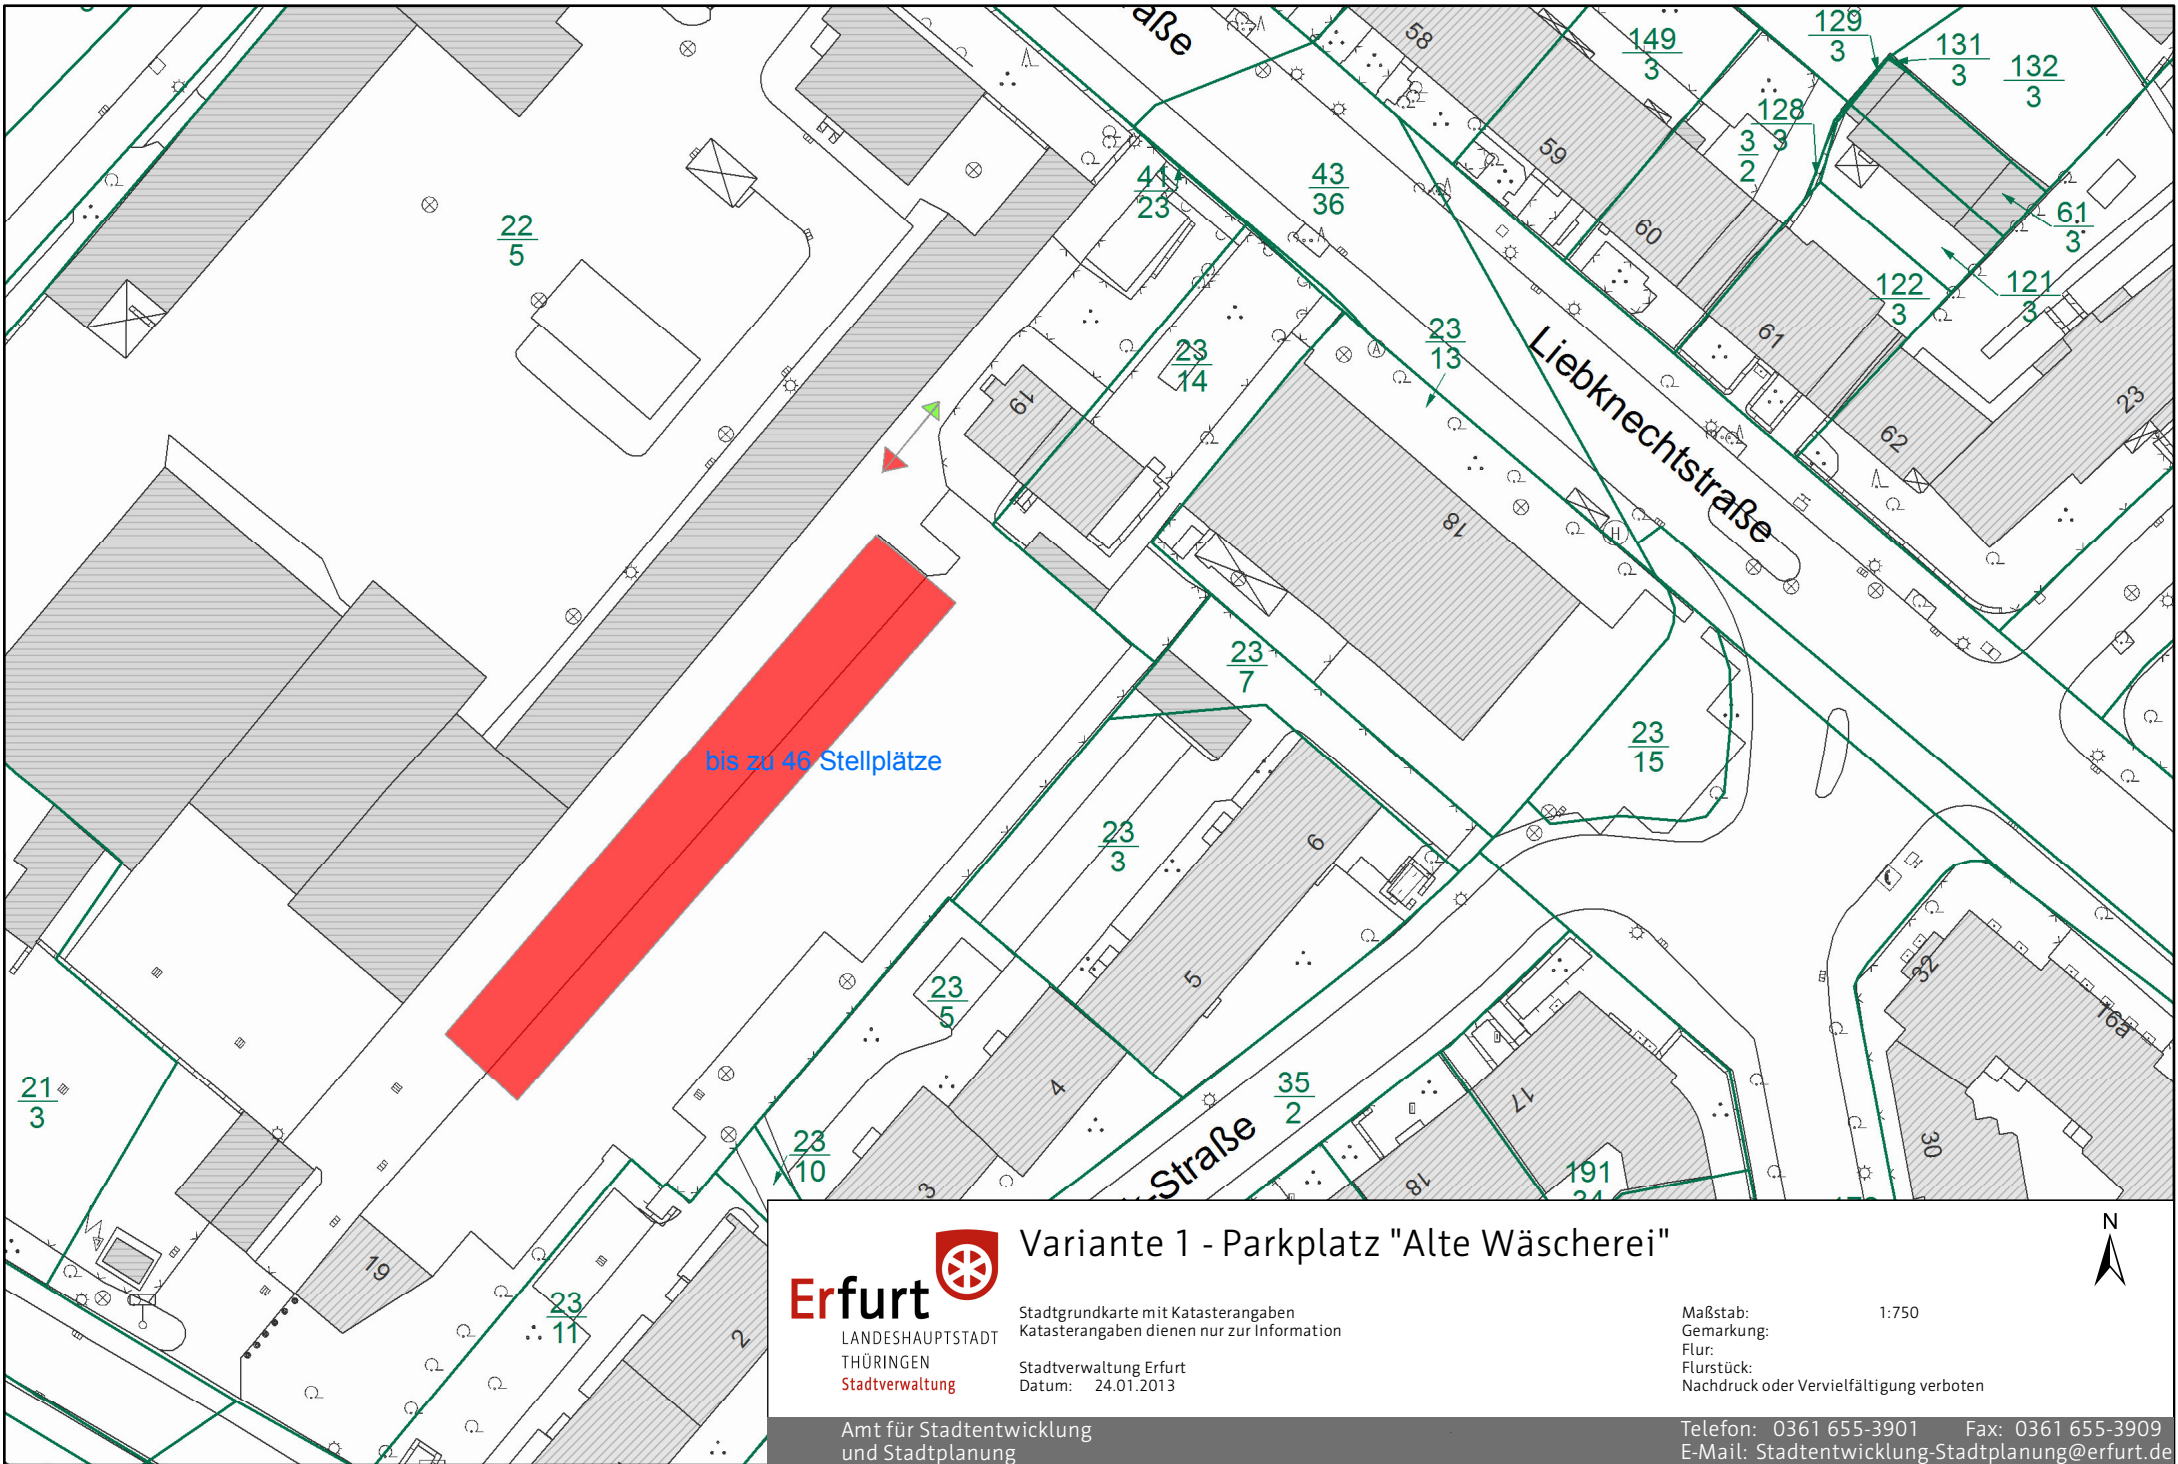

Variante 1 - Parkplatz "Alte Wäscherei"

Stadtgrundkarte mit Katasterangaben
Katasterangaben dienen nur zur Information
Stadtverwaltung Erfurt
Datum: 24.01.2013

Maßstab: 1:750
Gemarkung:
Flur:
Flurstück:
Nachdruck oder Vervielfältigung verboten

Telefon: 0361 655-3901 Fax: 0361 655-3909
E-Mail: Stadtentwicklung-Stadtplanung@erfurt.de

