




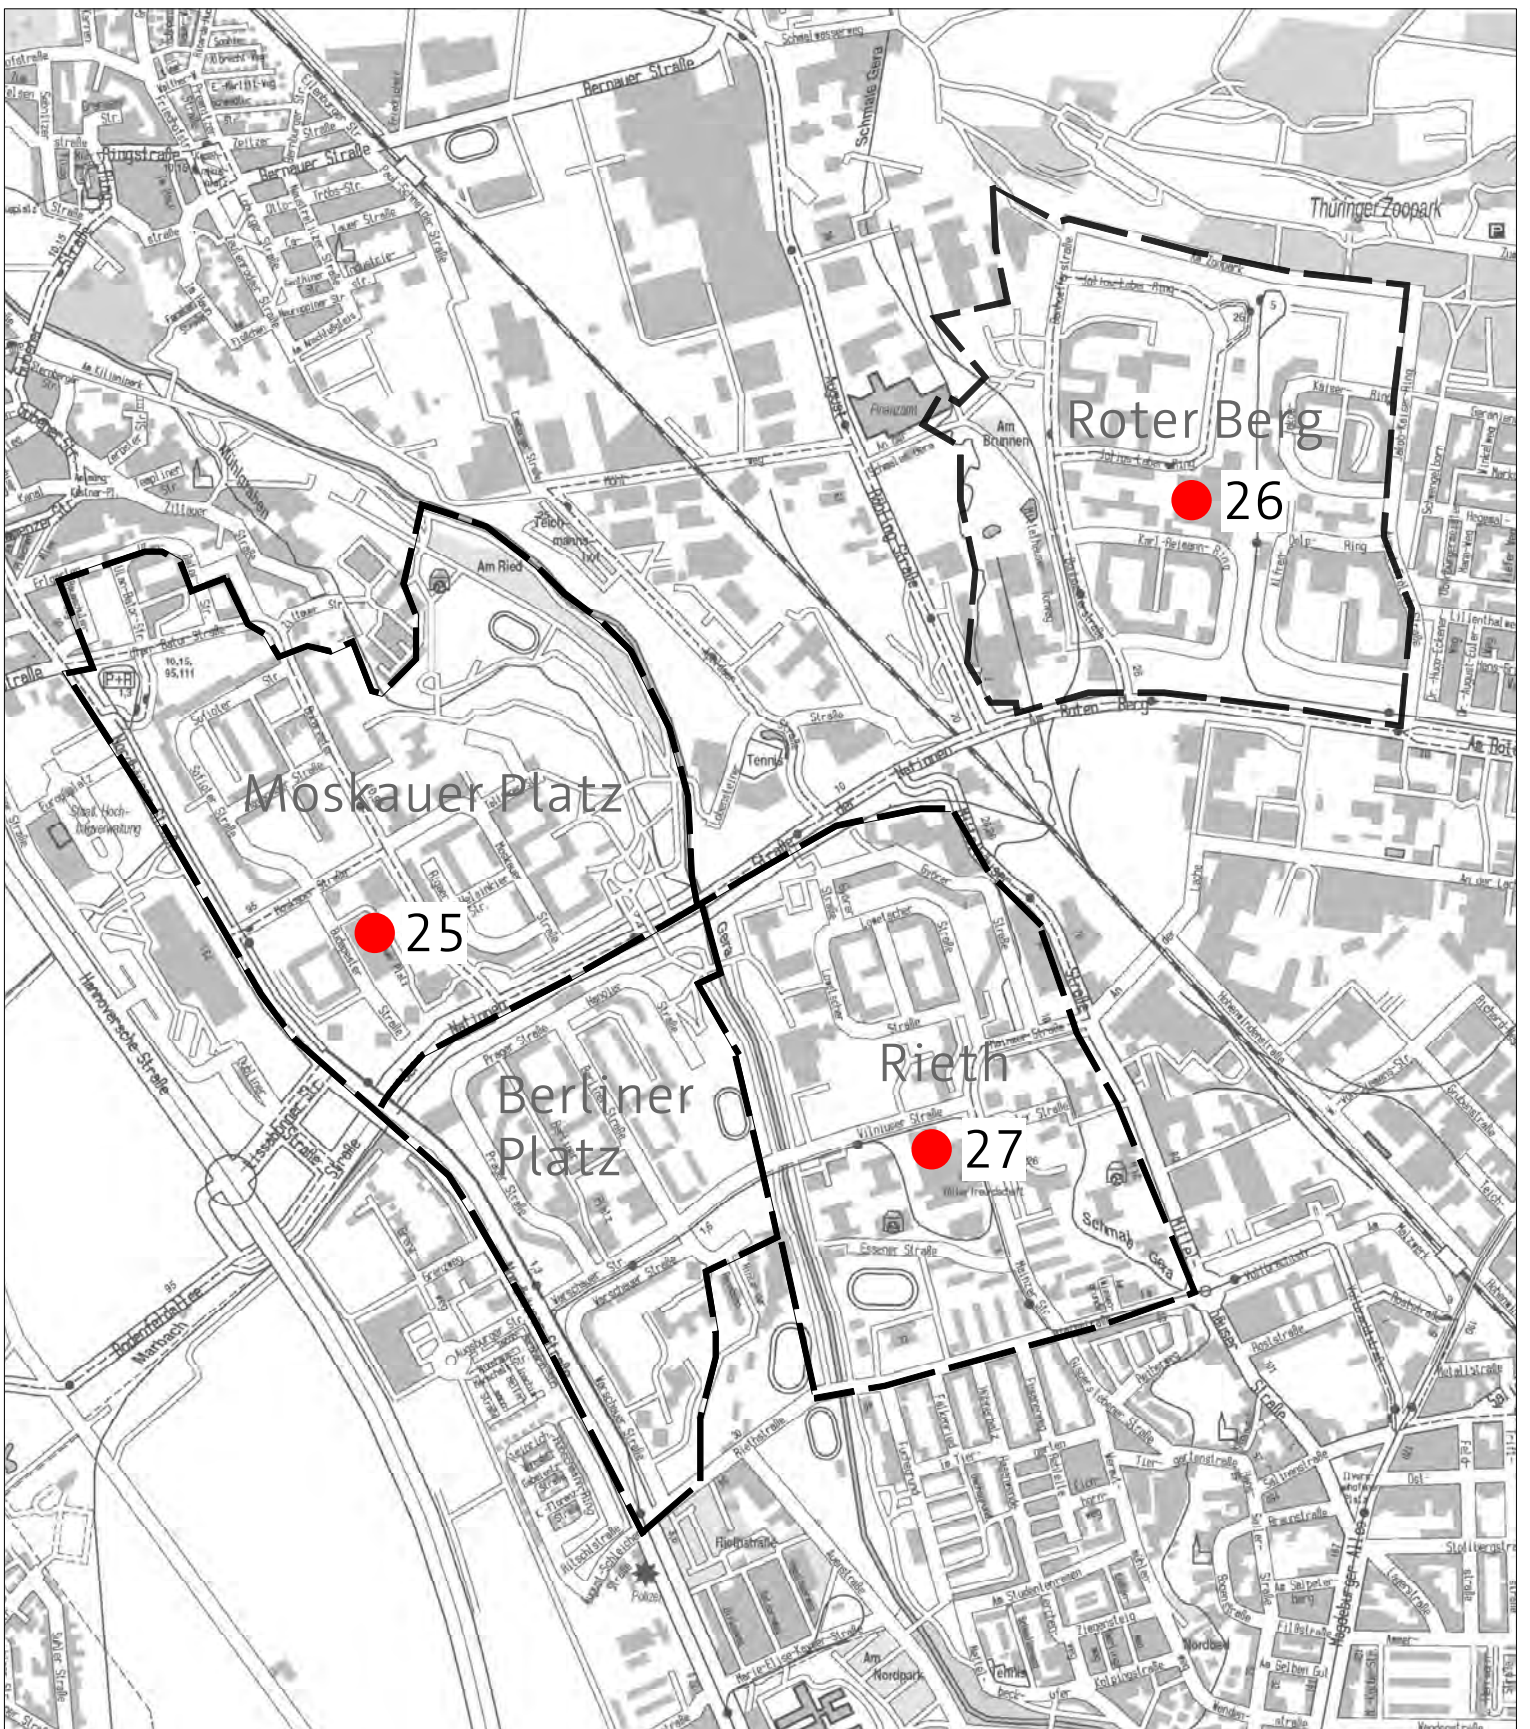






Legende

-  Standorte Geschosswohnungsbau
- Nr. Nummerierung Zuordnung Tabelle
-  Stadtbahn
-  Haltestelle Stadtbahn 400m Radius
-  Erweiterte Altstadt
-  Innere Stadt






Legende

-  Standorte Geschosswohnungsbau
  - Nr. Nummerierung Zuordnung Tabelle
-  Haltestelle Stadtbahn 400m Radius
  -  Stadtbahn
  -  Stadtteilgrenze

Übersichtskarte  
Ausgewählte Geschoss-  
wohnungsbaustandorte



Nachdruck oder Vervielfältigung verboten  
 Kartengrundlage: Stadtkarte / Amt für Geoinformation und Bodenordnung    Maßstab: 1:15000    Datum: 01/2013  
 Dezernat Stadtentwicklung und Umwelt  
 Amt für Stadtentwicklung und Stadtplanung

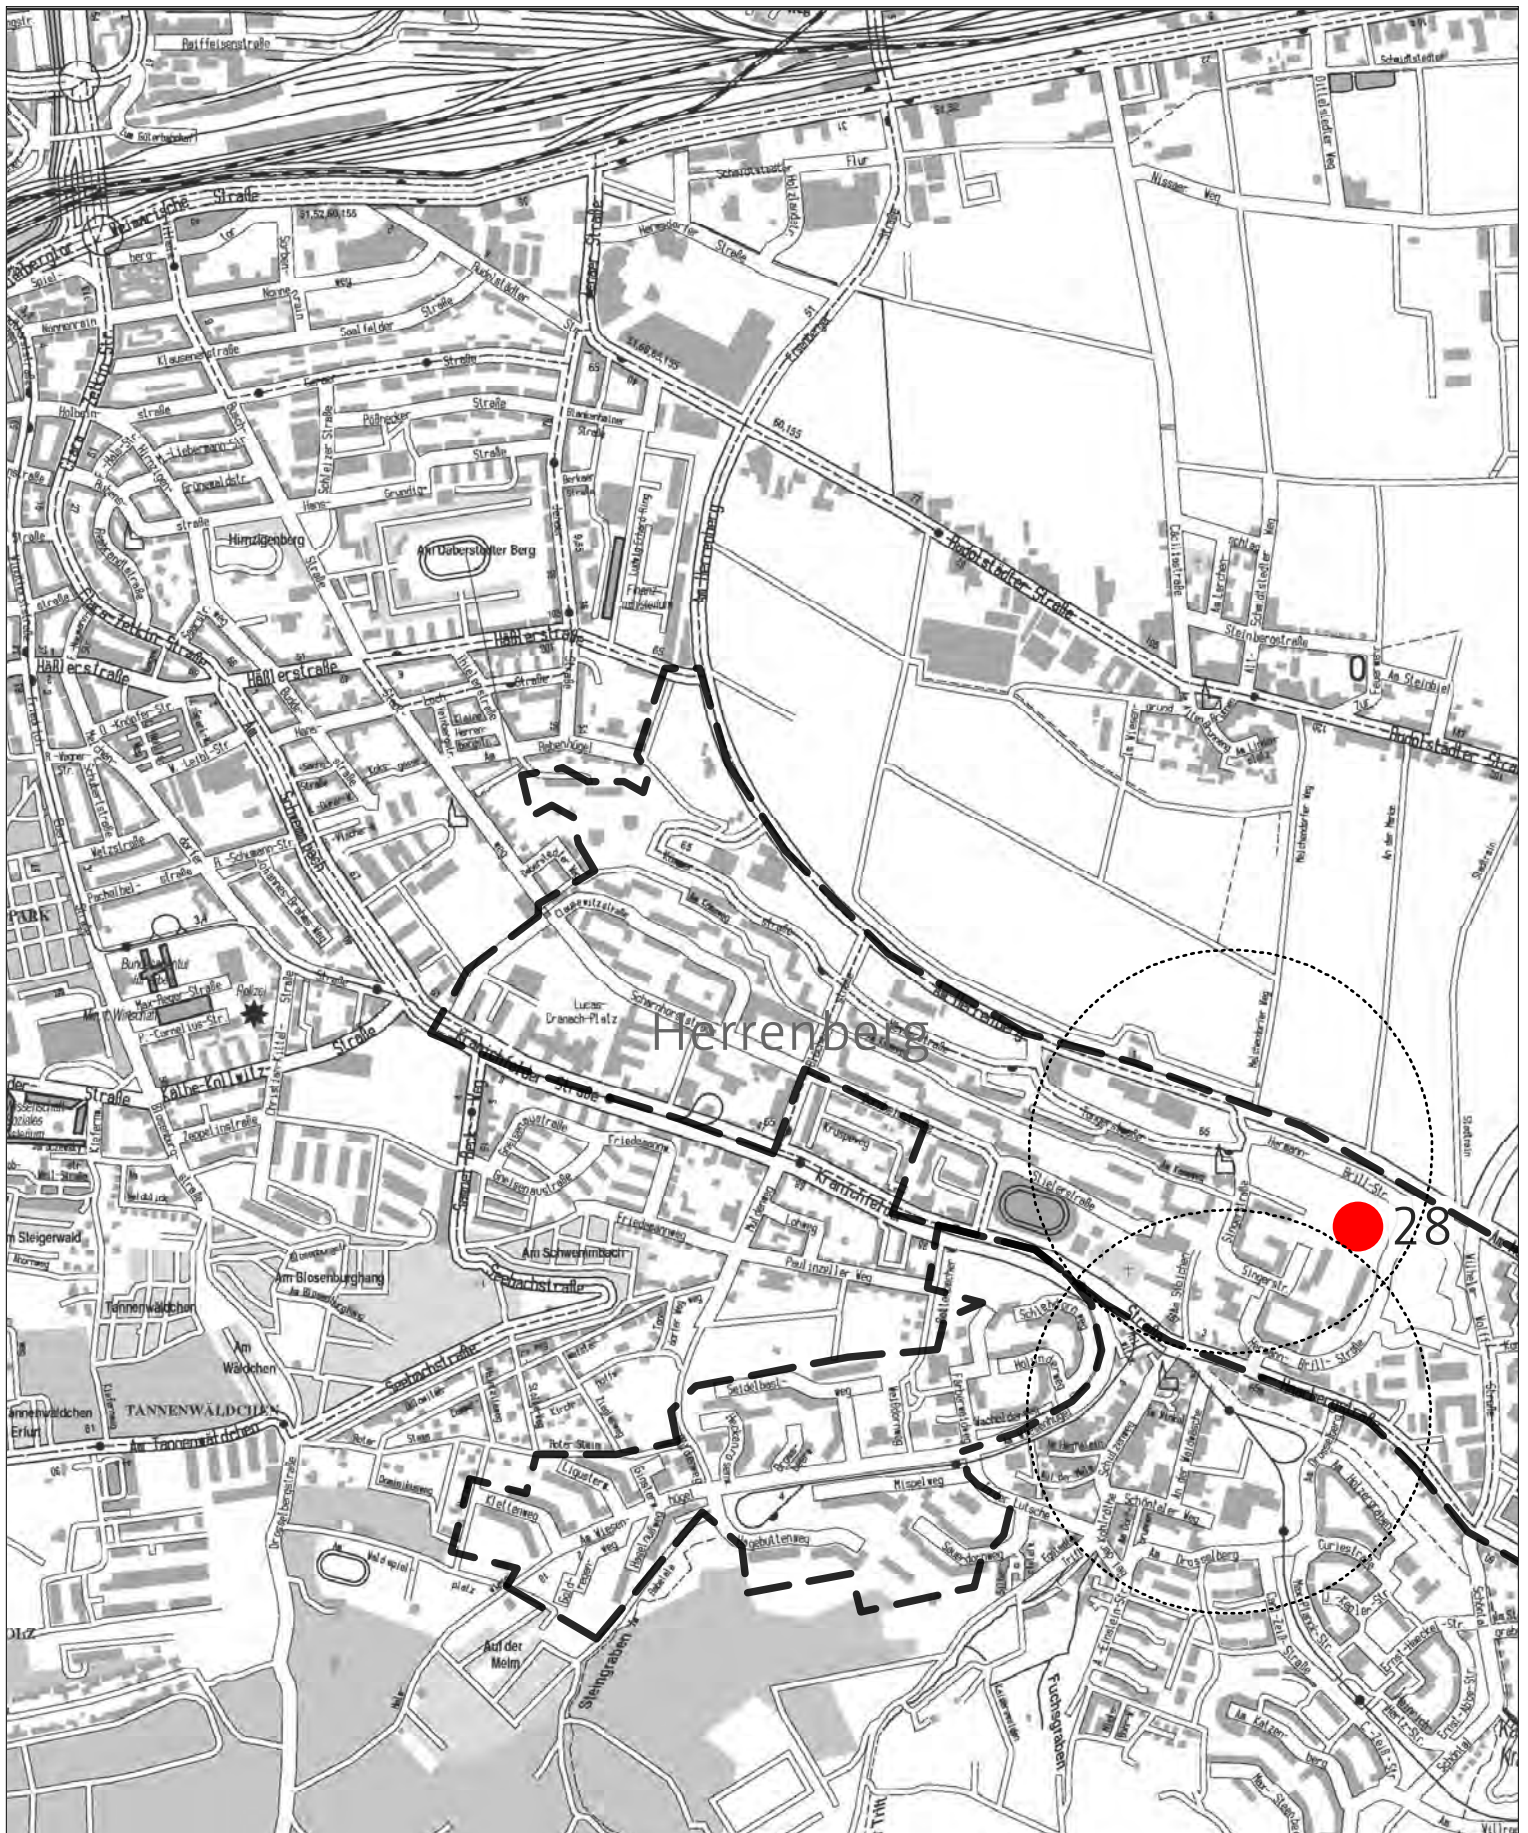

Legende



Standorte  
Geschosswohnungsbau



Haltestelle Stadtbahn  
400m Radius



Stadtbahn



Stadtteilgrenze

Nr. Nummerierung Zuordnung  
Tabelle

Übersichtskarte  
Ausgewählte Geschoss-  
wohnungsbau Standorte



Nachdruck oder Vervielfältigung verboten  
Kartengrundlage: Stadtkarte /  
Amt für Geoinformation und Bodenordnung  
Maßstab: 1:15000  
Datum: 01/2013  
Dezernat Stadtentwicklung und Umwelt  
Amt für Stadtentwicklung und Stadtplanung