


### Kunstrasenprogramm, Planung der Spielfeldmaße

| Vorhaben                             | Spielfeld |       | Kunstrasenfläche |       | Umgangsweg<br>[m <sup>2</sup> ] | Pflasterfläche<br>Stirnseite [m <sup>2</sup> ] | Pflasterfläche<br>gesamt [m <sup>2</sup> ] | Spielfeldbarriere<br>L [m] | Ballfangzaun<br>L [m] |
|--------------------------------------|-----------|-------|------------------|-------|---------------------------------|--|--|----------------------------|-----------------------|
|                                      | L [m]     | B [m] | L [m]            | B [m] |                                 |  |  |                            |                       |
| Sportforum Johannesplatz             | 90,0      | 58,0  | 94,0             | 62,0  | 489                             | 248  | 737  | 320                        | 0                     |
| Sportplatzanlage Bornthalweg         | 90,0      | 60,0  | 94,0             | 64,0  | 495                             | 256  | 751  | 274                        | 50                    |
| Sportplatzanlage Grubenstraße        | 90,0      | 54,0  | 94,0             | 58,0  | 477                             | 232  | 709  | 287                        | 75                    |
| Sportplatz Windischholzhausen        | 90,0      | 60,0  | 94,0             | 64,0  | 495                             | 256  | 751  | 249                        | 75                    |
| Sportzentrum Marbach                 | 44,0      | 27,5  | 48,0             | 29,5  | 242                             | 0  | 242  | 0                          | 75                    |
| Sportplatz Wustrower Weg (Großfeld)  | 90,0      | 60,0  | 96,0             | 64,0  | 0                               | 0  | 0  | 0                          | 0                     |
| Sportplatz Wustrower Weg (Kleinfeld) | 60,0      | 45,0  | 64,0             | 47,0  | 0                               | 0  | 0  | 0                          | 0                     |
| Sportplatzanlage Am Nordpark         | 90,0      | 60,0  | 94,0             | 64,0  | 344                             | 256  | 600  | 128                        | 0                     |
| Sportplatzanlage W.-Busch-Straße     | 90,0      | 50,0  | 94,0             | 54,0  | 314                             | 216  | 530  | 206                        | 0                     |
| Summe                                |           |       |                  |       | 2.855                           | 1.464  | 4.319                                      | 1.464                      | 275                   |


# Kunstrasenprogramm für Erfurt

Planungsvorschlag Sportforum Johannesplatz

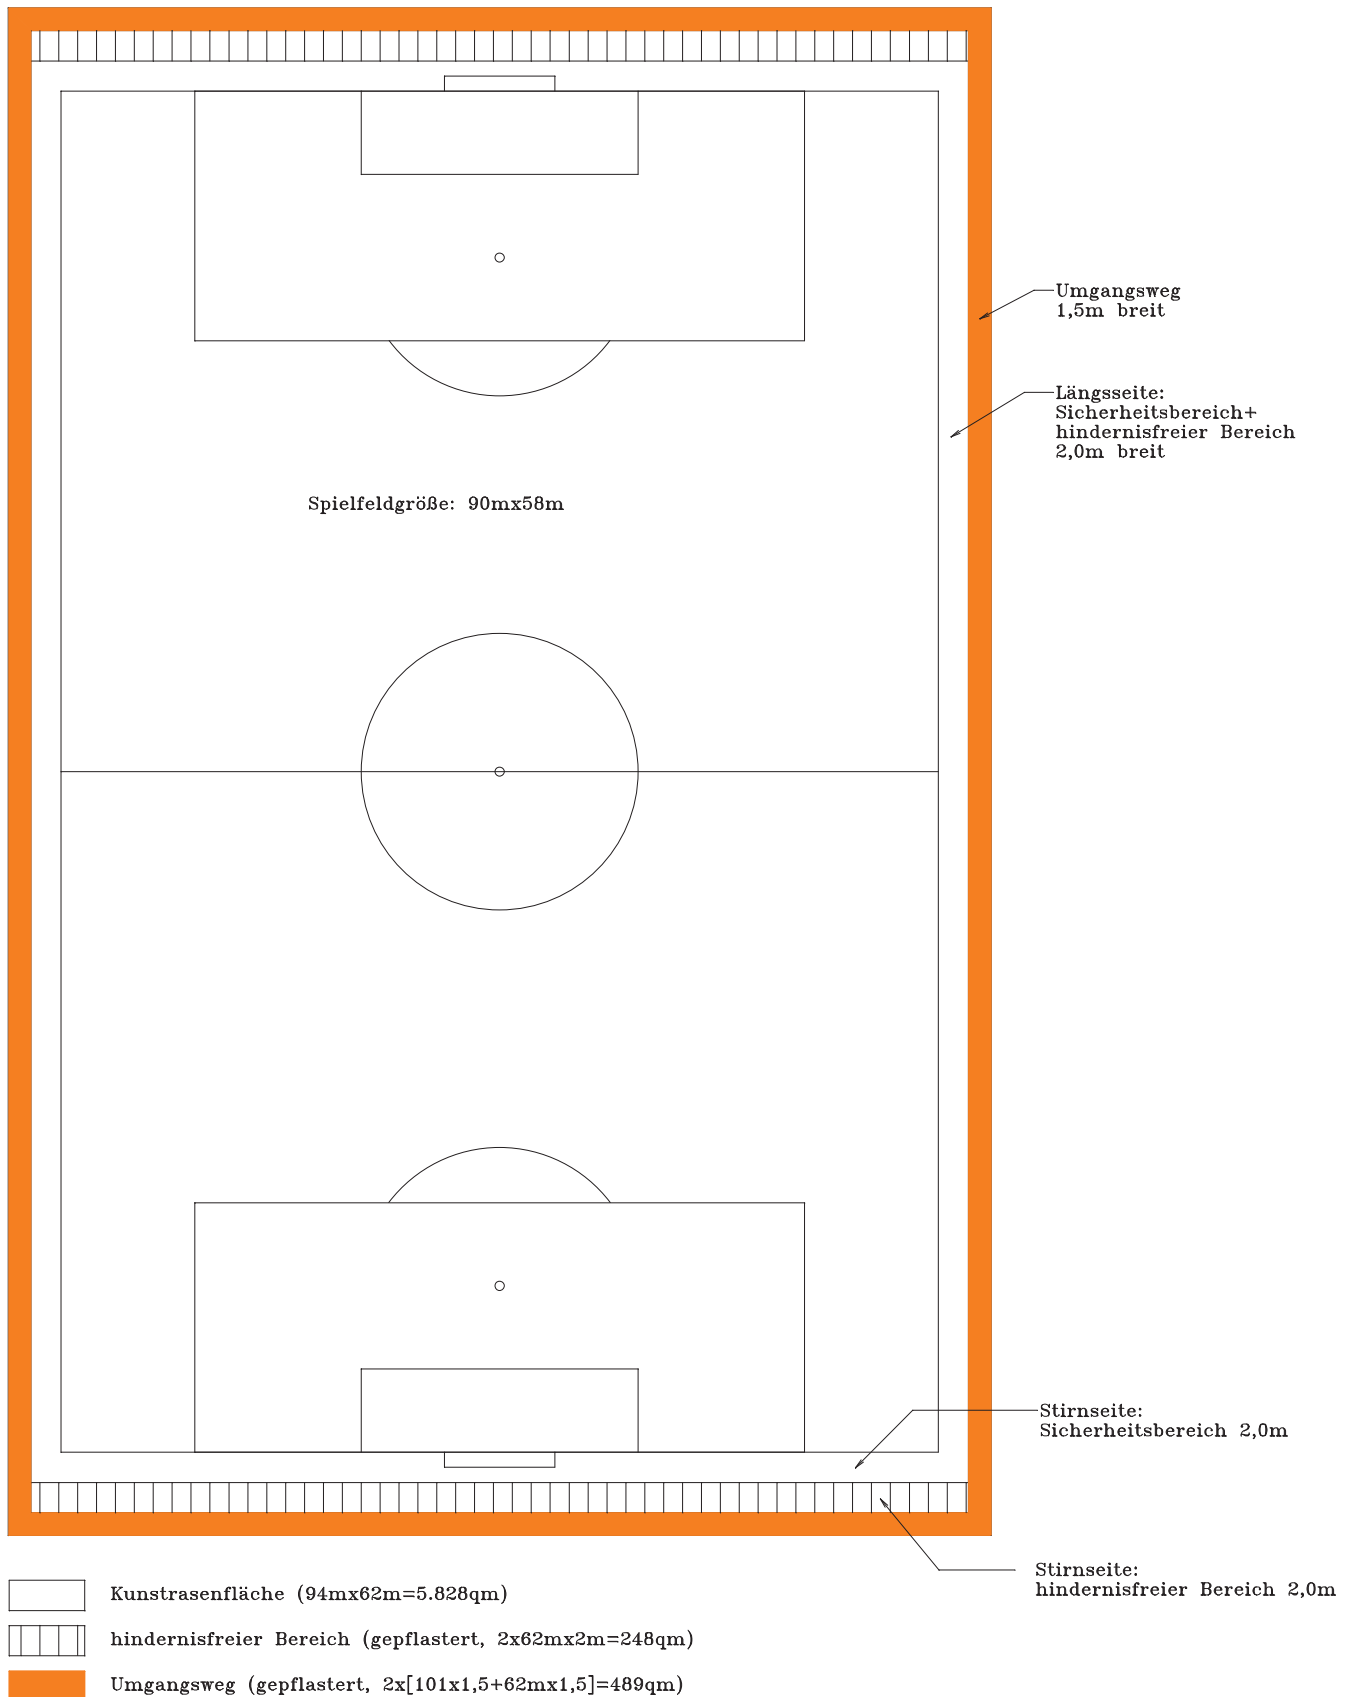

# Kunstrasenprogramm für Erfurt


Planungsvorschlag Sportplatzanlage Borntalweg

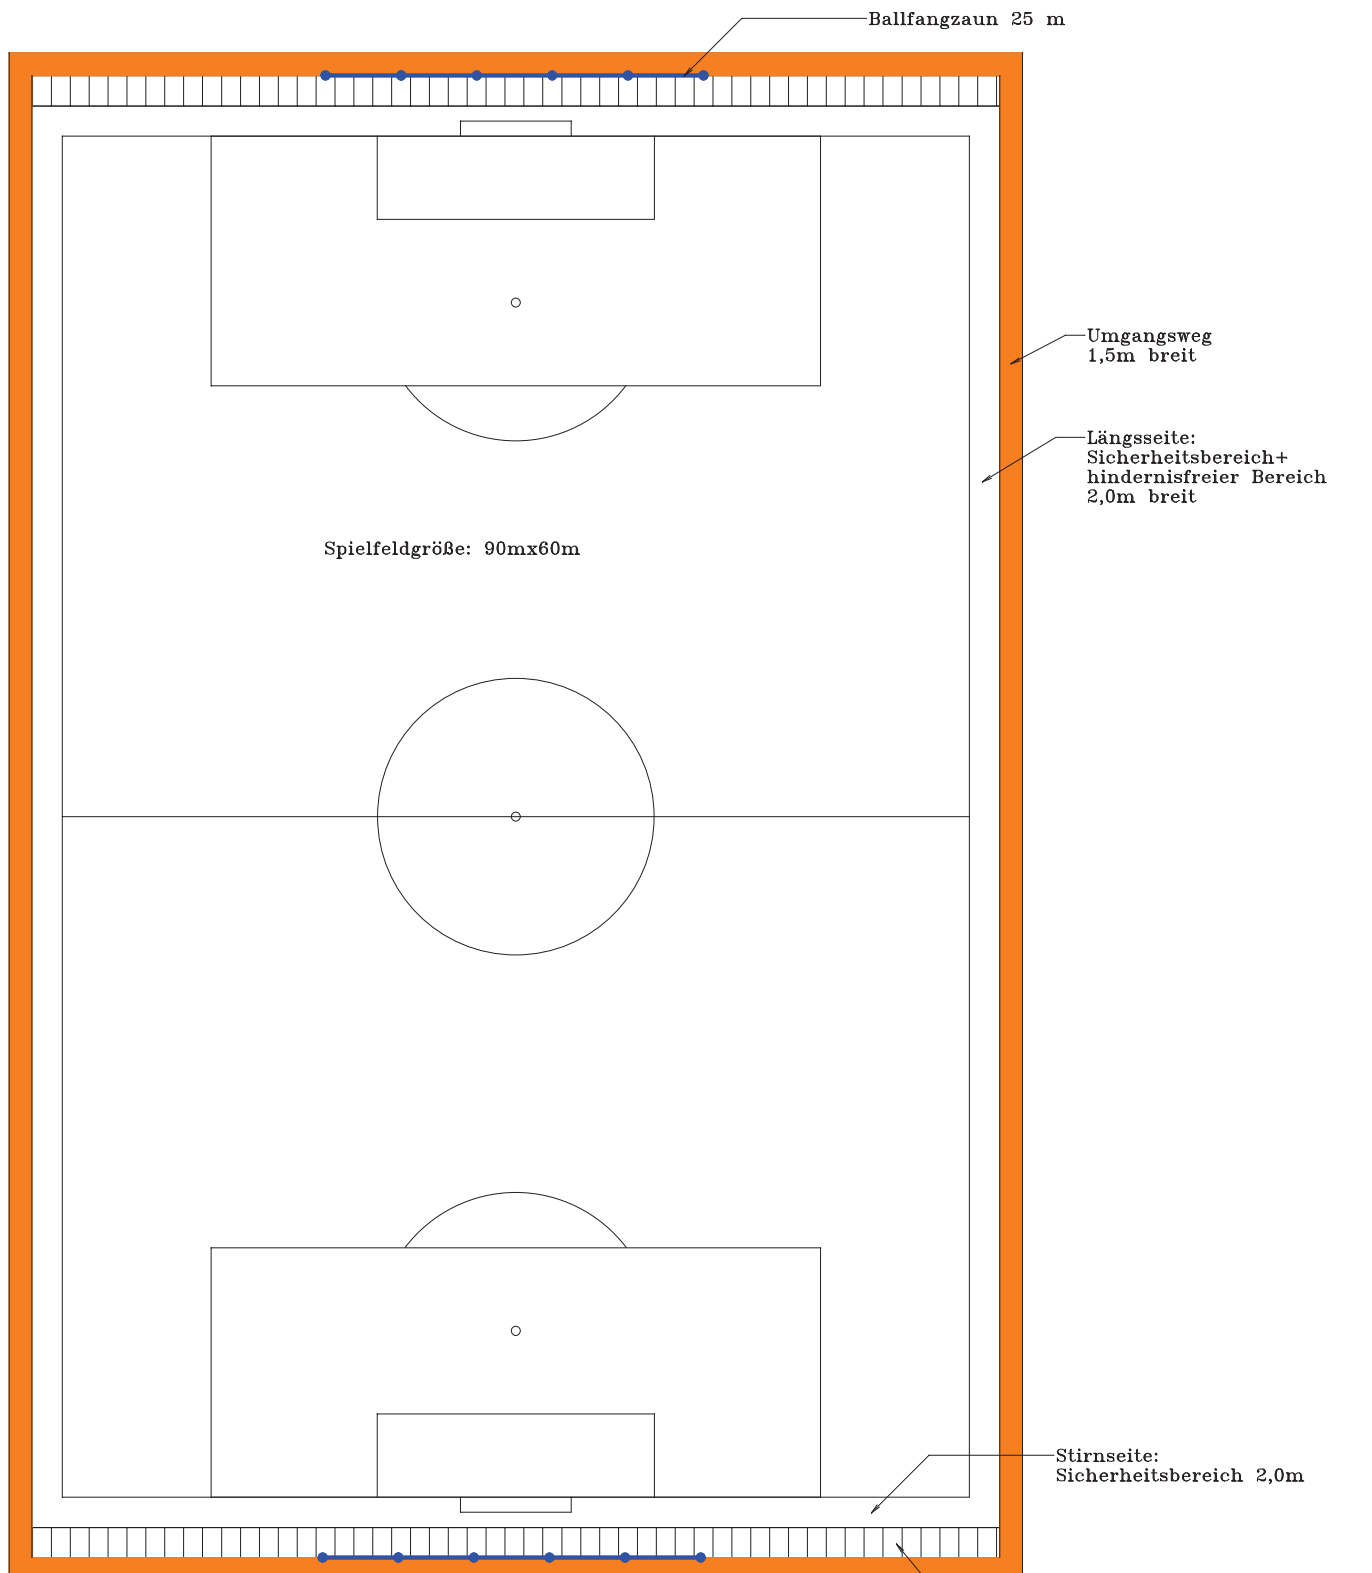

- Kunstrasenfläche (94mx64m=6.016qm)
- hindernisfreier Bereich (gepflastert, 2x64mx2m=256qm)
- Umgangsweg (gepflastert, 2x[101x1,5+64mx1,5]=495qm)
- Ballfangzaun (2x25m)
- Barriere an Innenkante des Umgangsweges (325m)

# Kunstrasenprogramm für Erfurt


Planungsvorschlag Sportplatzanlage Grubenstraße

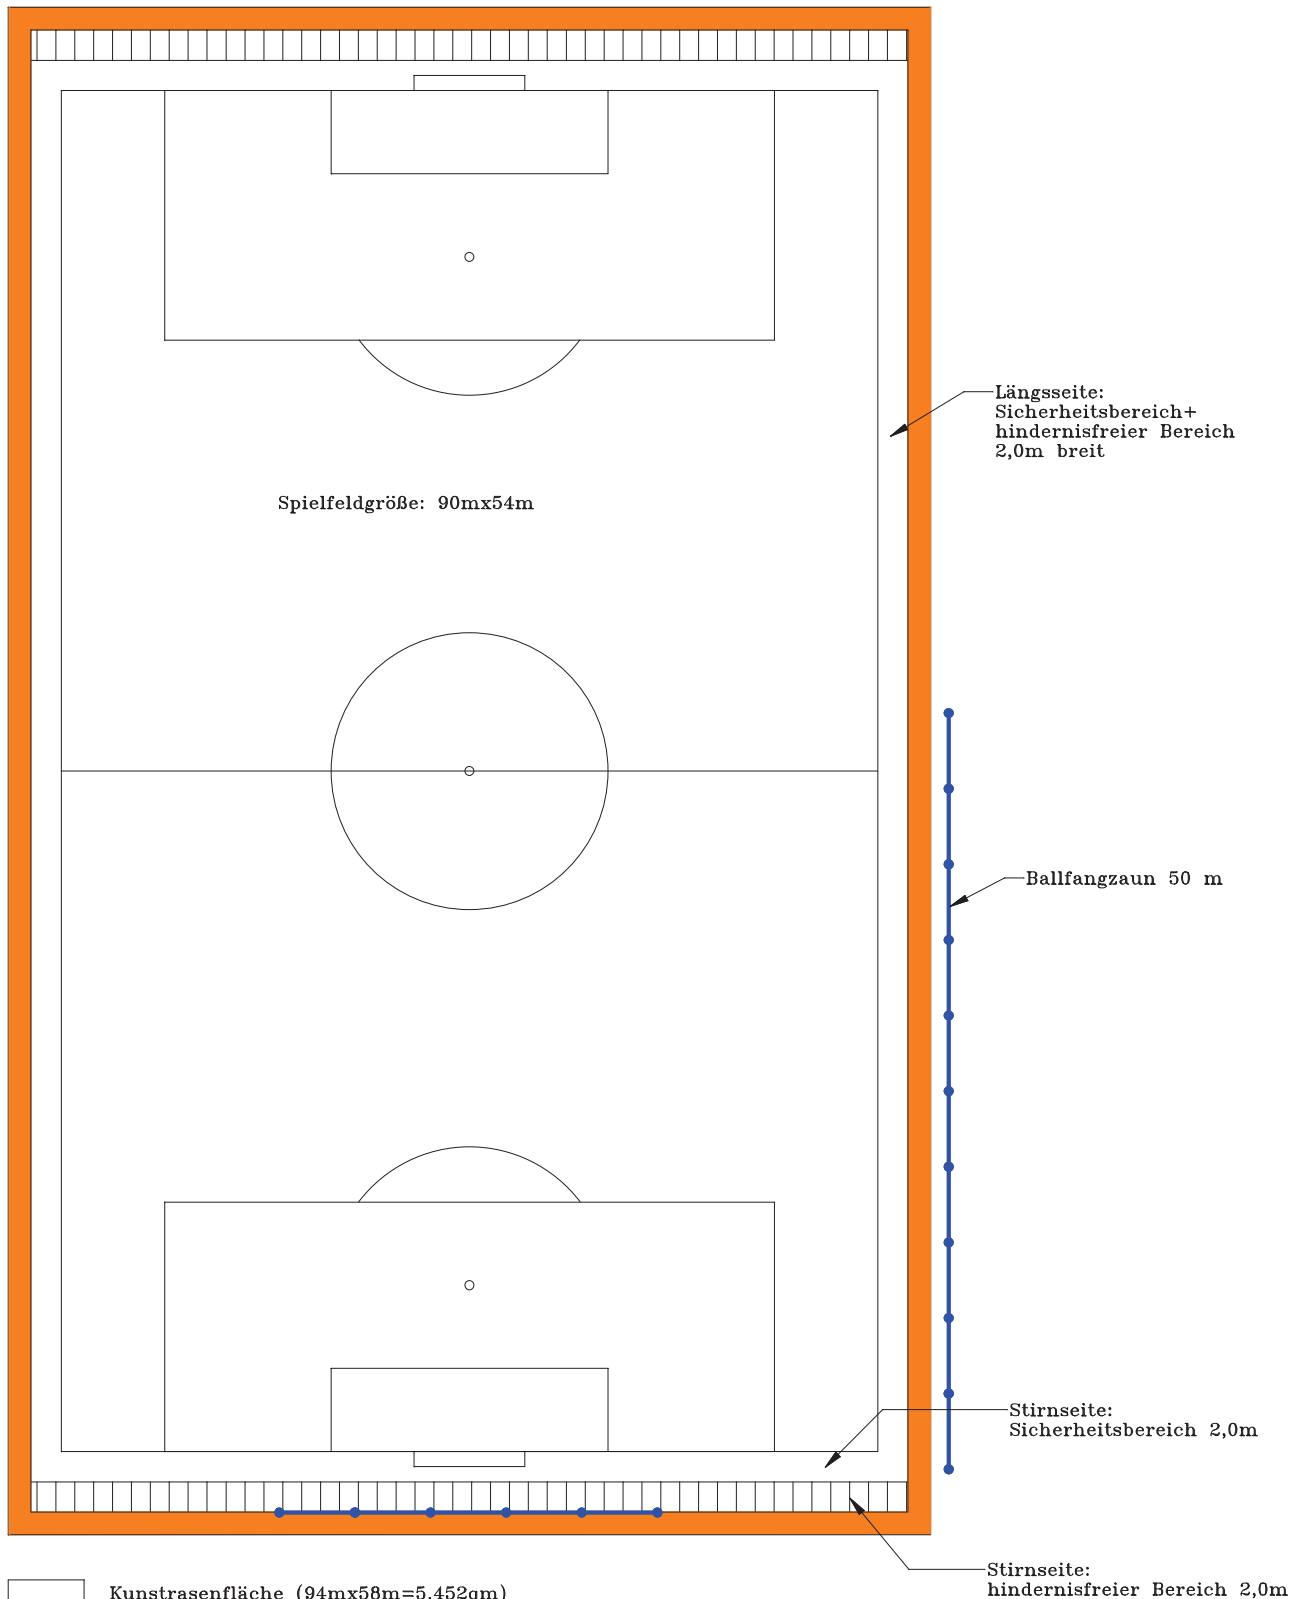

- Kunstrasenfläche (94mx58m=5.452qm)
- hindernisfreier Bereich (gepflastert, 2x58mx2m=232qm)
- Umgangsweg (gepflastert, 2x[101x1,5+58mx1,5]=477qm)
- Ballfangzaun (1x50m, 1x25m)
- Barriere an Innenkante des Umgangsweges (315m)

# Kunstrasenprogramm für Erfurt


Planungsvorschlag Sportplatz Windischholzhausen

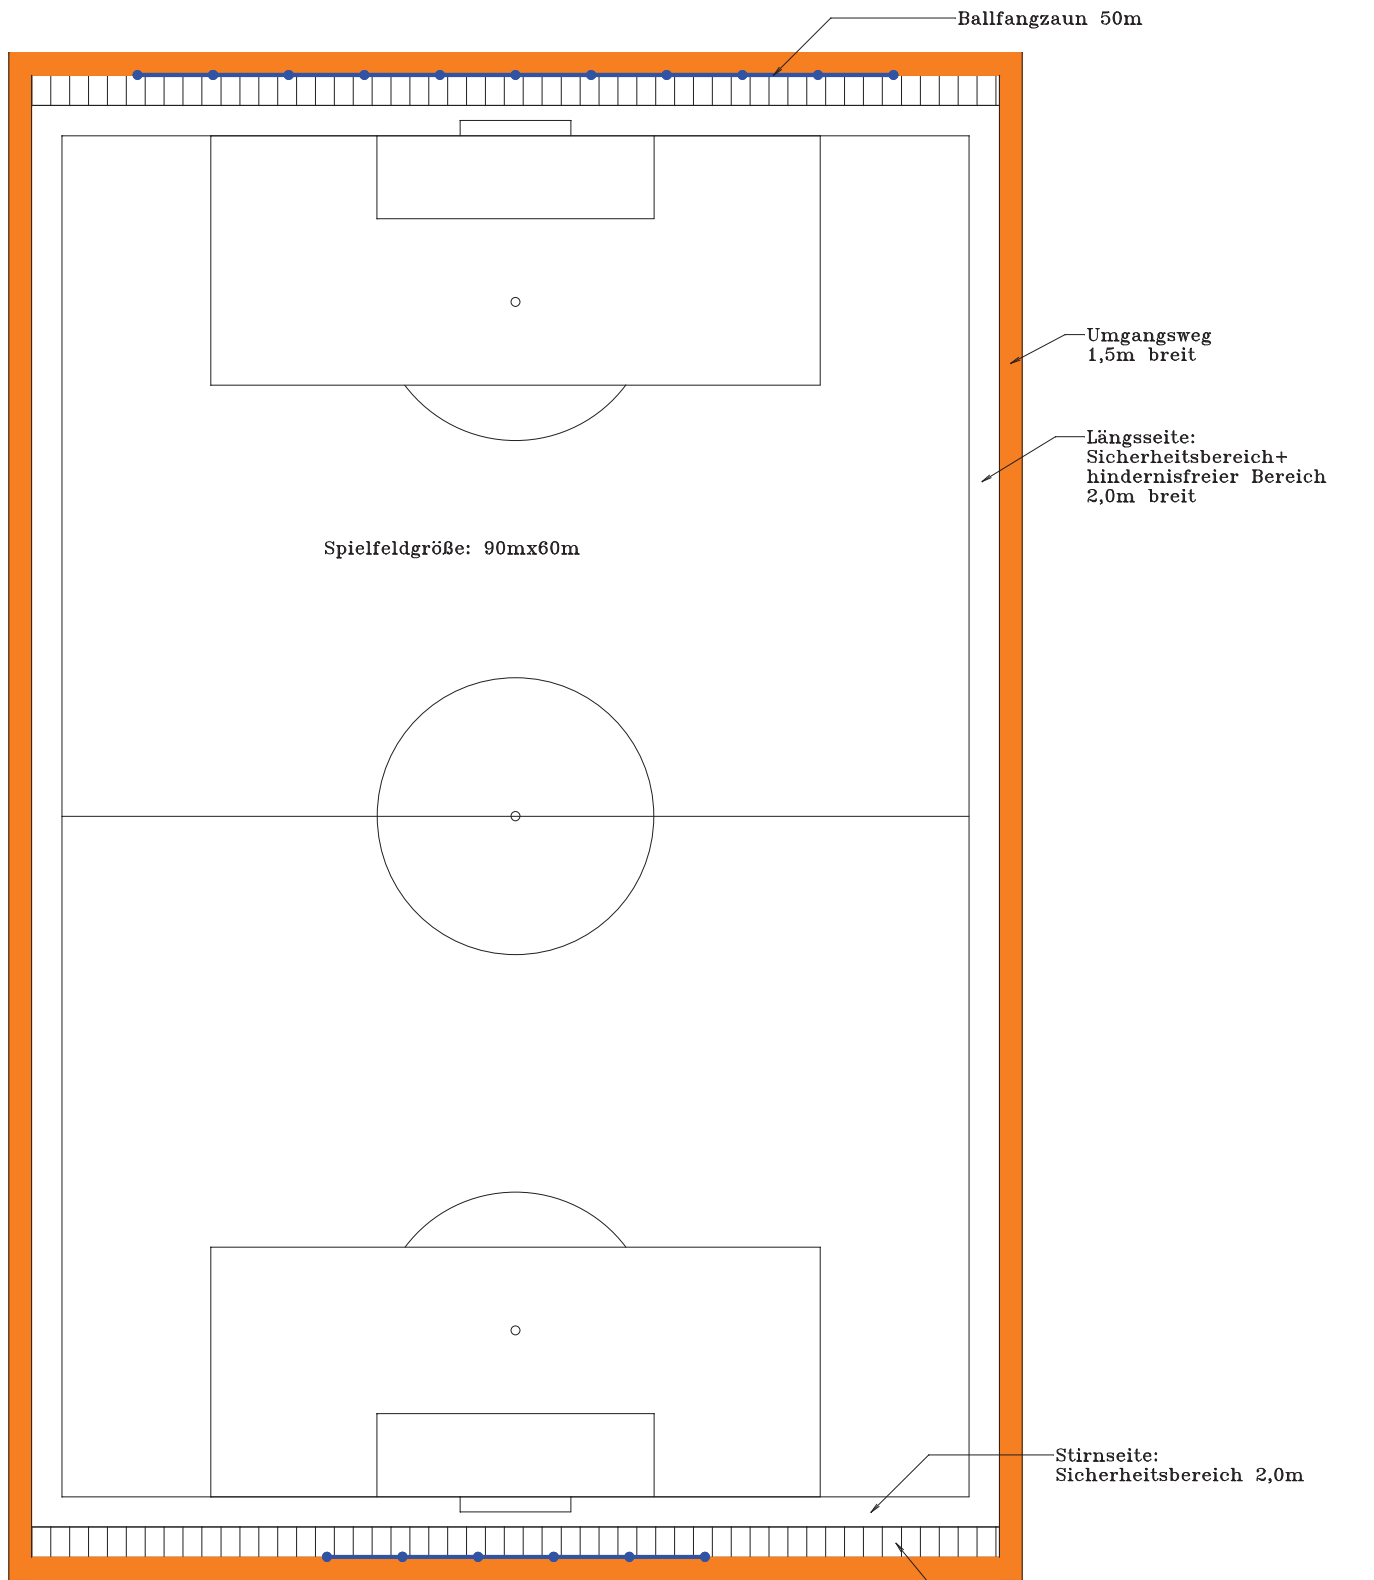


- Kunstrasenfläche (94mx64m=6.016qm)
- hindernisfreier Bereich (gepflastert, 2x64mx2m=256qm)
- Umgangsweg (gepflastert, 2x[101x1,5+64mx1,5]=495qm)
- Ballfangzaun (1x50m, 1x25m)  
Barriere an Innenkante des Umgangsweges (325 m)

# Kunstrasenprogramm für Erfurt


Planungsvorschlag Sanierung Sportplatzanlage Wustrower Weg  
Großspielfeld

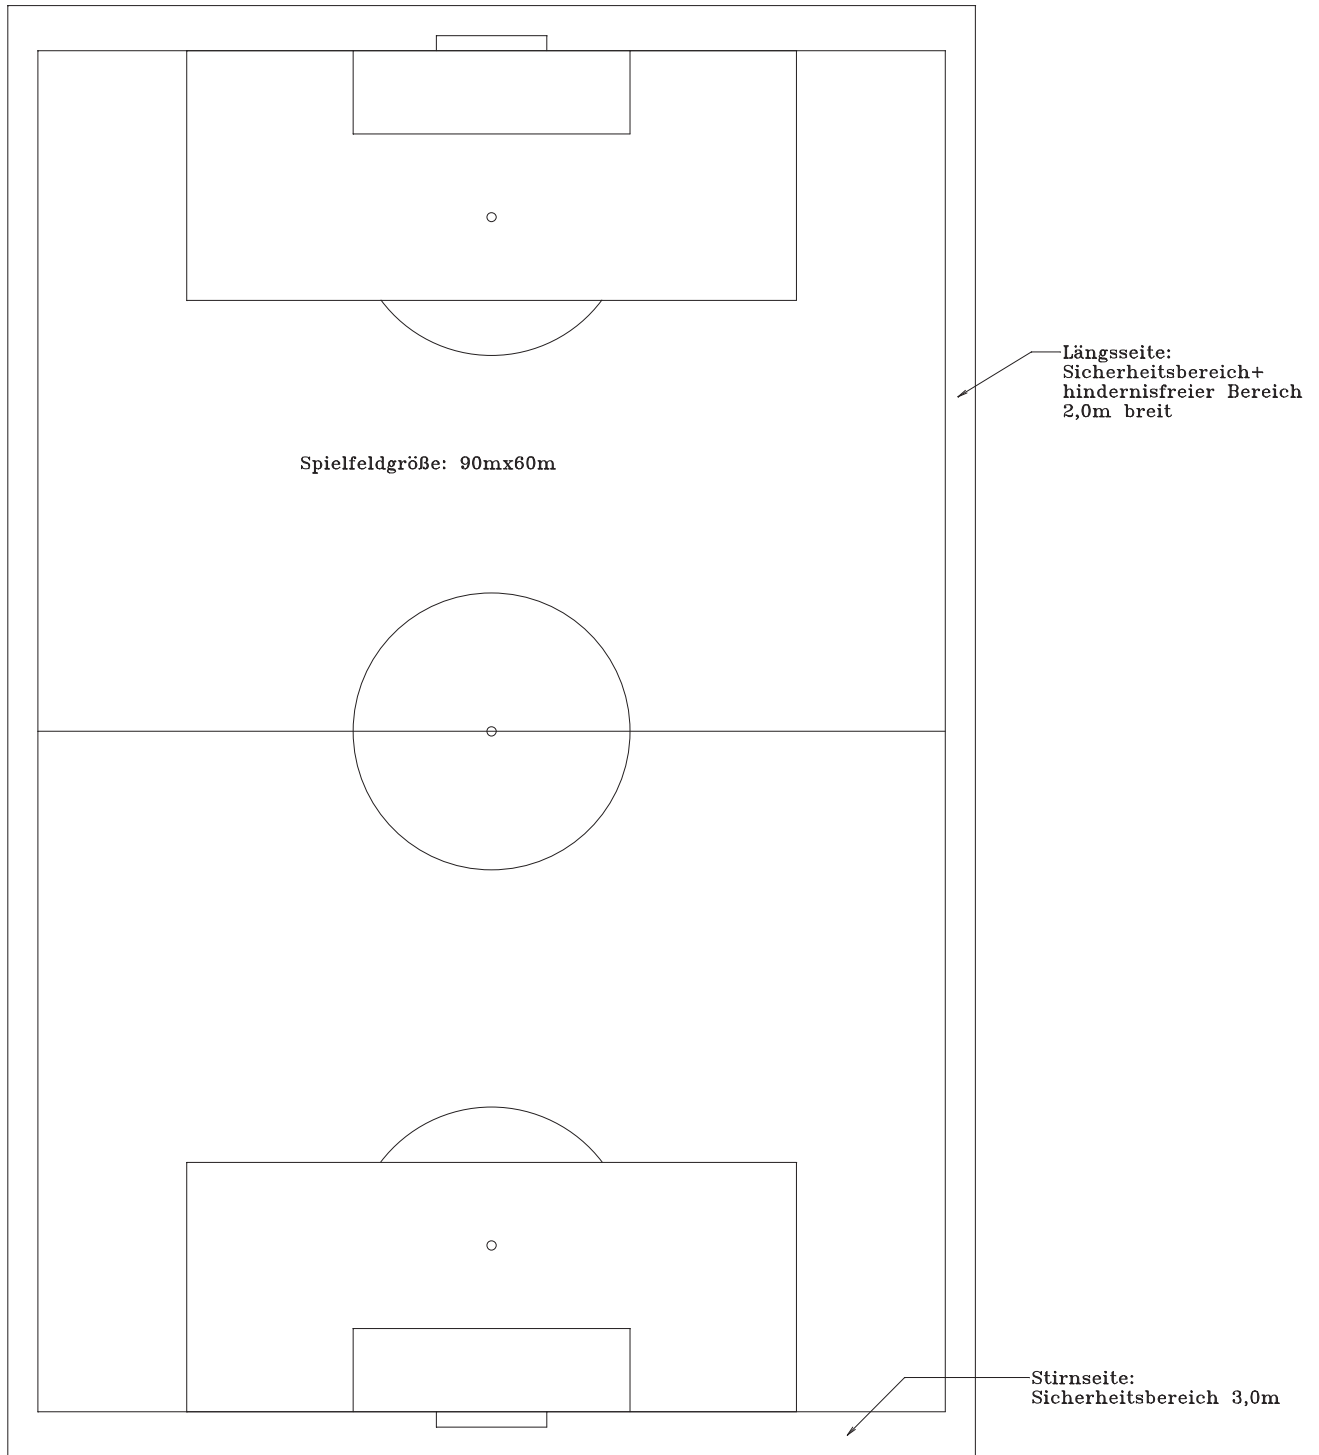

 Kunstrasenfläche (96mx64m=6.144qm)


# Kunstrasenprogramm für Erfurt

Planungsvorschlag Sanierung Sportplatzanlage Am Nordpark

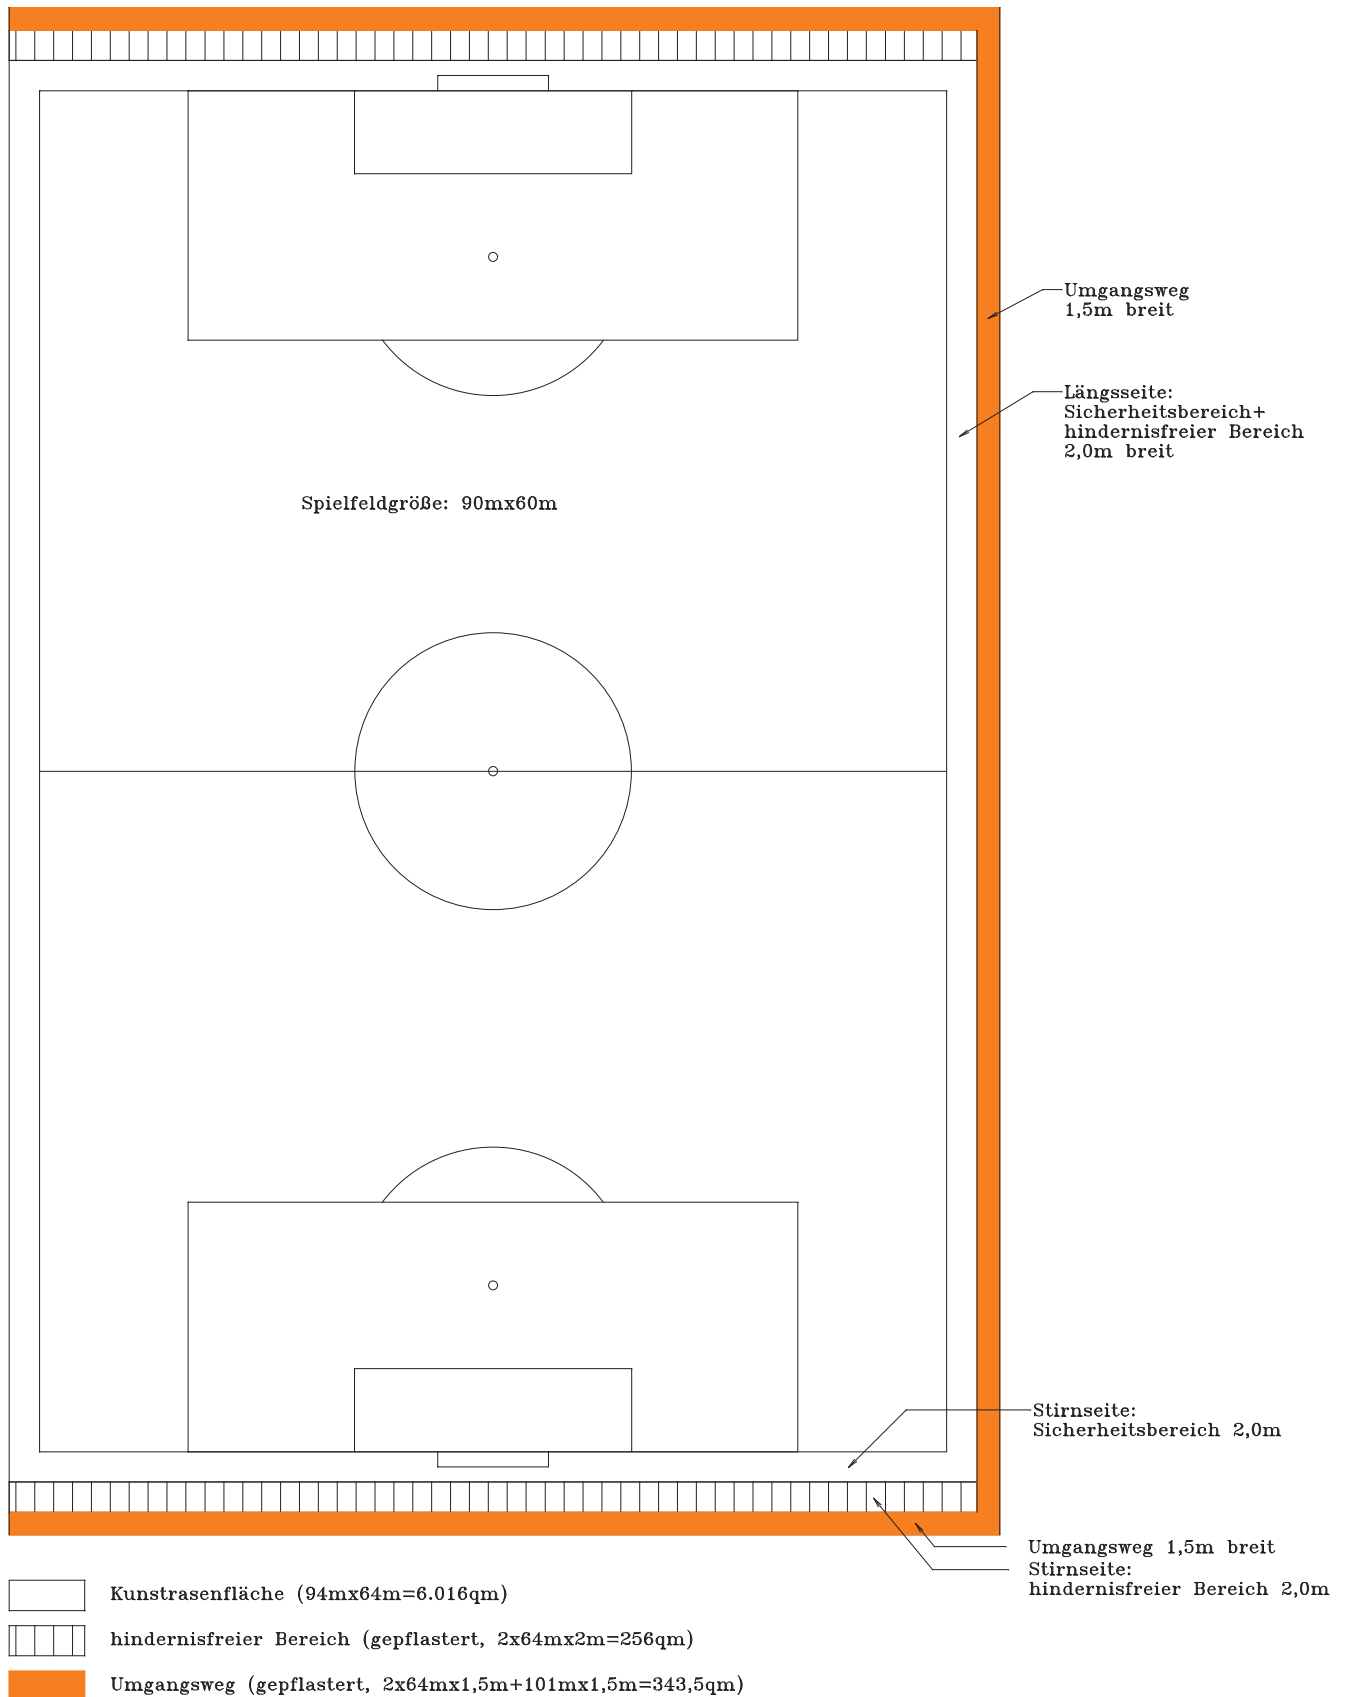

# Kunstrasenprogramm für Erfurt


Planungsvorschlag Sportplatzanlage W.-Busch-Straße

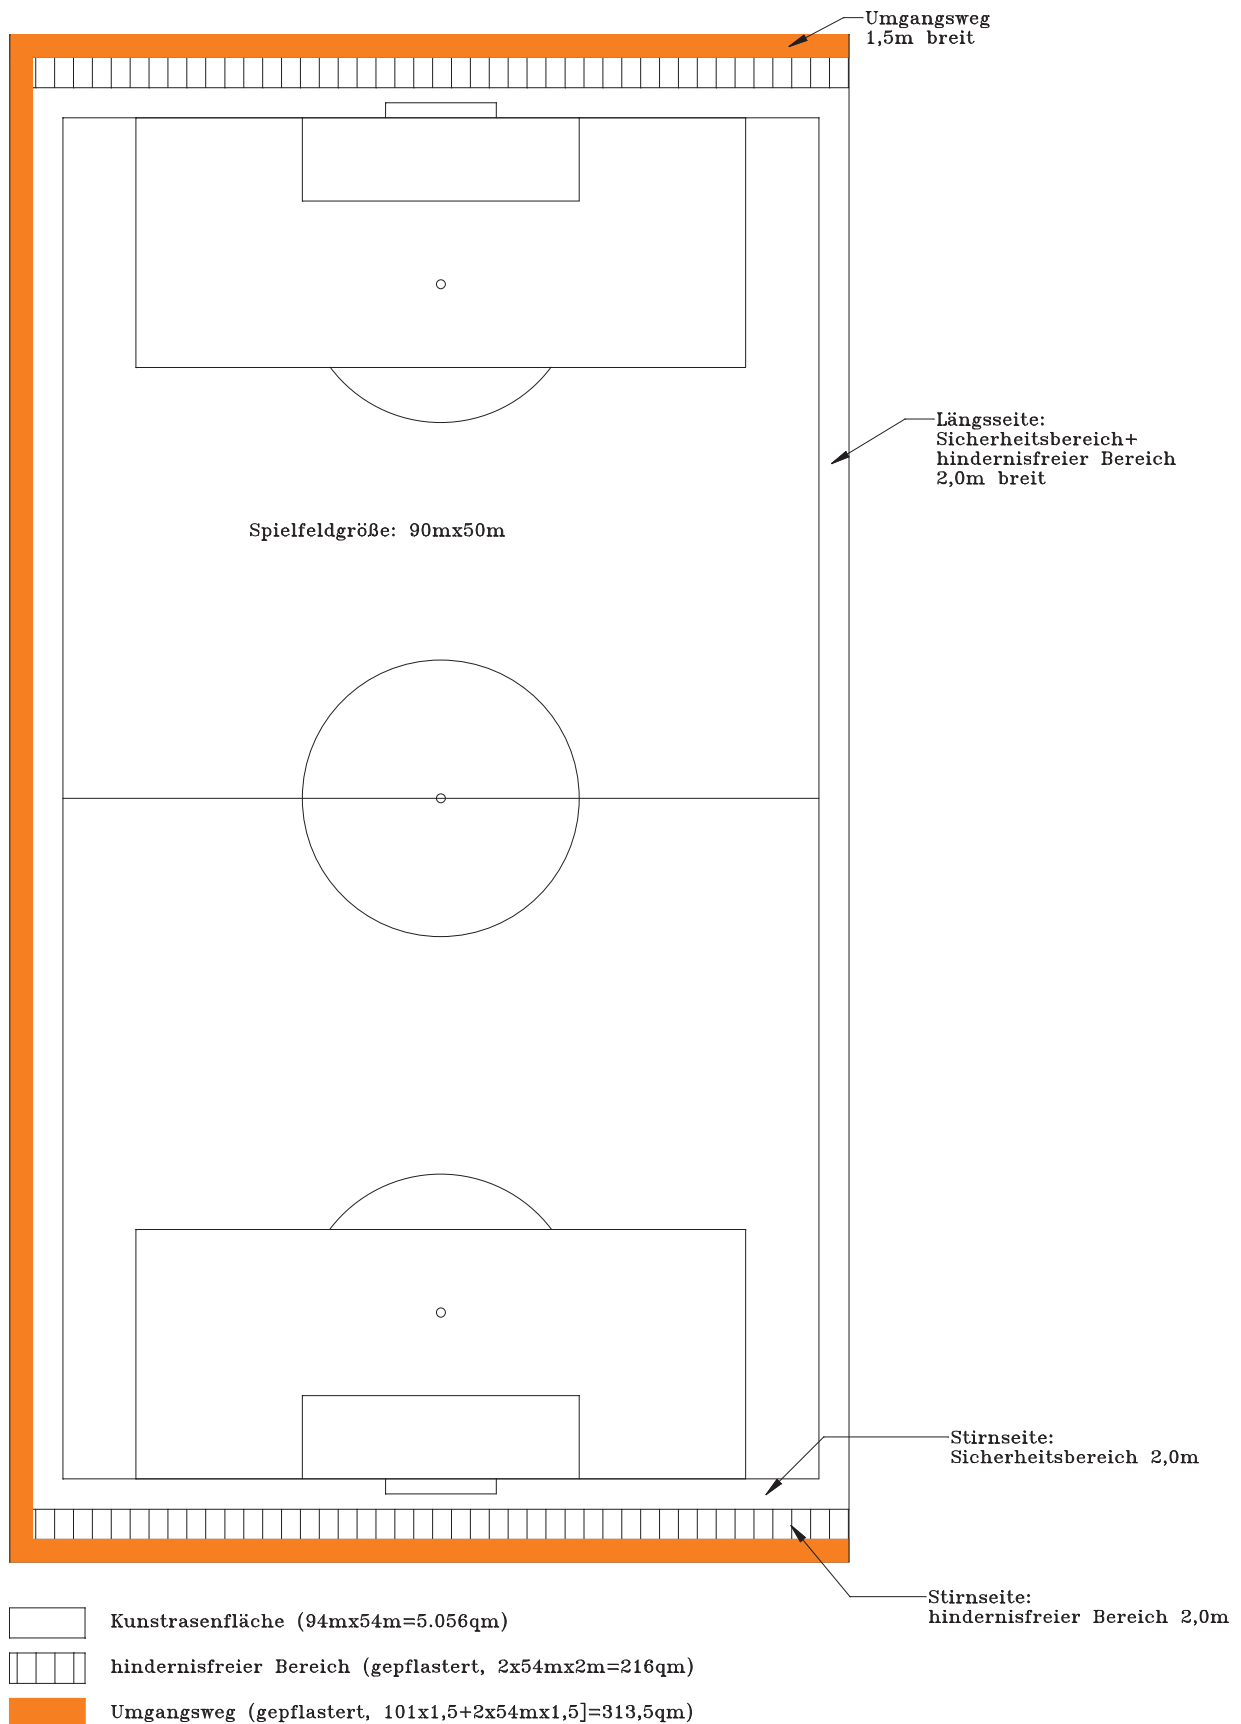




# Kunstrasenprogramm für Erfurt

## Planungsvorschlag Sanierung Sportplatzanlage Wustrower Weg Kleinspielfeld

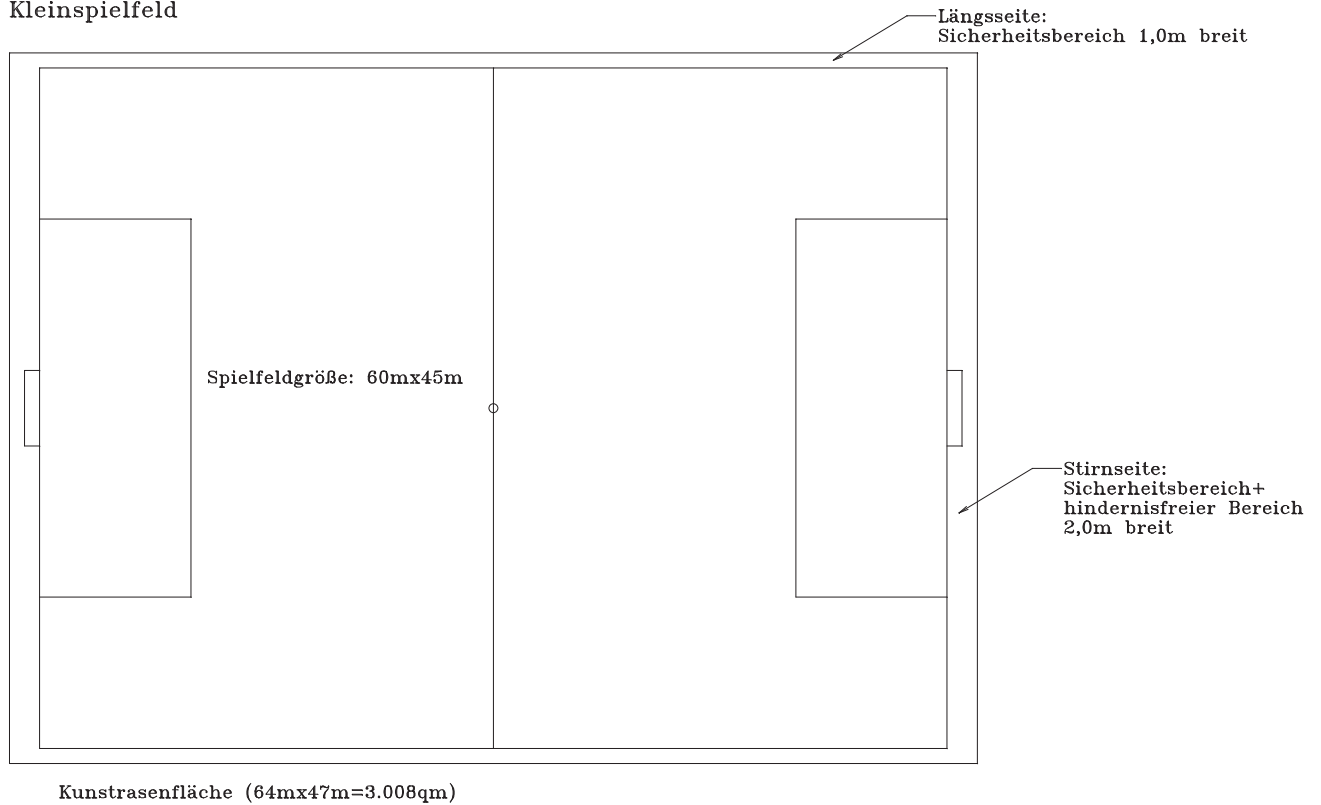

## Planungsvorschlag Neubau Sportzentrum Marbach Kleinspielfeld

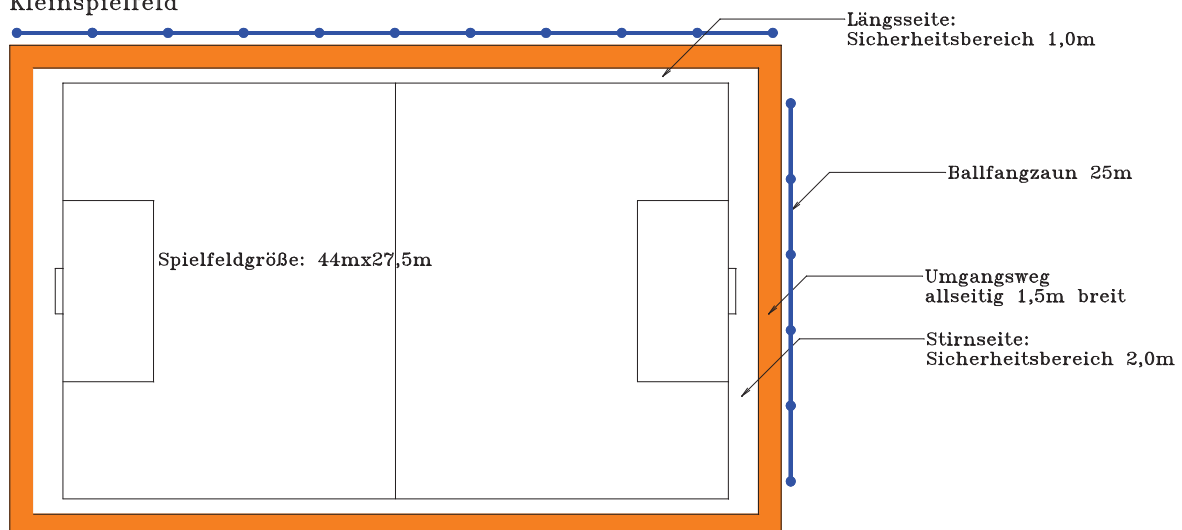

- Kunstrasenfläche (48mx29,5m=1.416qm)
- Umgangsweg (gepflastert,  $2 \times [51\text{m} \times 1,5\text{m} + 29,5\text{m} \times 1,5\text{m}] = 241,5\text{qm}$ )
- Ballfangzaun (1x50m, 1x25m)