

Verfahrensvermerke zur Veränderungssperre VS024
für den Geltungsbereich des Bebauungsplanes
ALT624 "Neuerbe / Meyfartstraße"

Beschluss zur Aufstellung des Bebauungsplanes ALT624 "Neuerbe / Meyfartstraße" Nr. _____ vom _____, bekannt gemacht im Amtsblatt Nr. _____ vom _____

Auf Grund von § 14 Abs. 1, § 16 Abs. 1 i.V.m. § 17 Abs. 1 Satz 1 und 2 Baugesetzbuch (BauGB) i.V.m. § 83 Abs. 2 Thüringer Bauordnung (ThürBO) und §§ 19 Abs. 1 Satz 1, 2 Abs. 1 und 2 Thüringer Gemeinde- und Landkreisordnung (Thüringer Kommunalordnung - ThürKO) hat der Stadtrat Erfurt in seiner Sitzung am _____ mit Beschluss Nr. _____ die Satzung über die Anordnung einer Veränderungssperre VS024 für den Geltungsbereich des Bebauungsplanes ALT624 "Neuerbe/Meyfartstraße" beschlossen.

Erfurt, den _____

Oberbürgermeister

Die Satzung über die Anordnung der Veränderungssperre VS024 für den Geltungsbereich des Bebauungsplanes ALT624 "Neuerbe / Meyfartstraße" ist gemäß § 21 Abs. 3 Satz 1 ThürKO der Rechtsaufsichtsbehörde mit Schreiben vom _____ vorgelegt worden.

Die Übereinstimmung des textlichen und zeichnerischen Inhalts dieser Veränderungssperre VS024 mit dem Willen der Stadt Erfurt sowie die Einhaltung des gesetzlich vorgeschriebenen Verfahrens zum Erlass dieser Satzung werden bekundet.

AUSFERTIGUNG

Erfurt, den _____

Landeshauptstadt Erfurt
A.Bausewein
Oberbürgermeister

Die Satzung über die Anordnung der Veränderungssperre VS024 für den Geltungsbereich des Bebauungsplanes ALT624 "Neuerbe / Meyfartstraße" wurde von der Rechtsaufsichtsbehörde nicht beanstandet.

Sie wurde gemäß §§ 16 Abs. 2, 10 Abs. 3 BauGB i.V.m. § 21 Abs. 1 ThürKO im Amtsblatt der Stadt Erfurt Nr. _____ vom _____ mit dem Hinweis ortsüblich bekannt gemacht, dass die Satzung über die Anordnung der Veränderungssperre VS022 für den Geltungsbereich des Bebauungsplanes MIT634 "Gewerbegebiet Alte Mittelhäuser Straße" während der Öffnungszeiten des Bauinformationsbüro der Stadtverwaltung Erfurt von jedermann eingesehen werden kann. Mit dieser Bekanntmachung wurde die Veränderungssperre VS024

RECHTSVERBINDLICH

Erfurt, den _____

Oberbürgermeister

LEGENDE



Grenze des räumlichen Geltungsbereichs
des Bebauungsplans (§ 9 Abs. 7 BauGB)

Planverfasser:

Amt für Stadtentwicklung und Stadtplanung
Löberstraße 34, 99096 Erfurt


RECHTSGRUNDLAGEN

1. Baugesetzbuch (BauGB) in der Fassung der Bekanntmachung vom 23.09.2004 (BGBl. I, S. 2414), zuletzt geändert durch Artikel 1 des Gesetzes vom 22.07.2011 (BGBl. I, S. 1509)
2. Verordnung über die bauliche Nutzung der Grundstücke (Baunutzungsverordnung - BauNVO) in der Fassung der Bekanntmachung vom 23.01.1990 (BGBl. I S. 132), zuletzt geändert durch Artikel 3 des Gesetzes vom 22.04.1993 (BGBl. I S. 466)
3. Thüringer Bauordnung (ThürBO) i.d.F. vom 16.03.2004 (GVBl. S. 349), zuletzt geändert durch Gesetz vom 23.05.2011 (GVBl. S. 85)
4. Verordnung über die Ausarbeitung der Bauleitpläne und die Darstellung des Planinhalts (Planzeichenverordnung 1990 - PlanzV 90) vom 18.12.1990 (BGBl. 1991 I S. 58), geändert durch Artikel 2 des Gesetzes vom 22.07.2011 (BGBl. I S. 1509)
5. Thüringer Gemeinde- und Landkreisordnung (Thüringer Kommunalordnung - ThürKO) i.d.F. der Neubekanntmachung vom 28.01.2003 (GVBl. S. 41), zuletzt geändert durch Artikel 2 des Haushaltsbegleitgesetzes 2012 vom 21.12.2011 (GVBl. S. 531, 532)

Stand: 15.03.2012

Veränderungssperre VS024

für den Geltungsbereich
des Bebauungsplanes ALT624
"Neuerbe/Meyfartstraße"

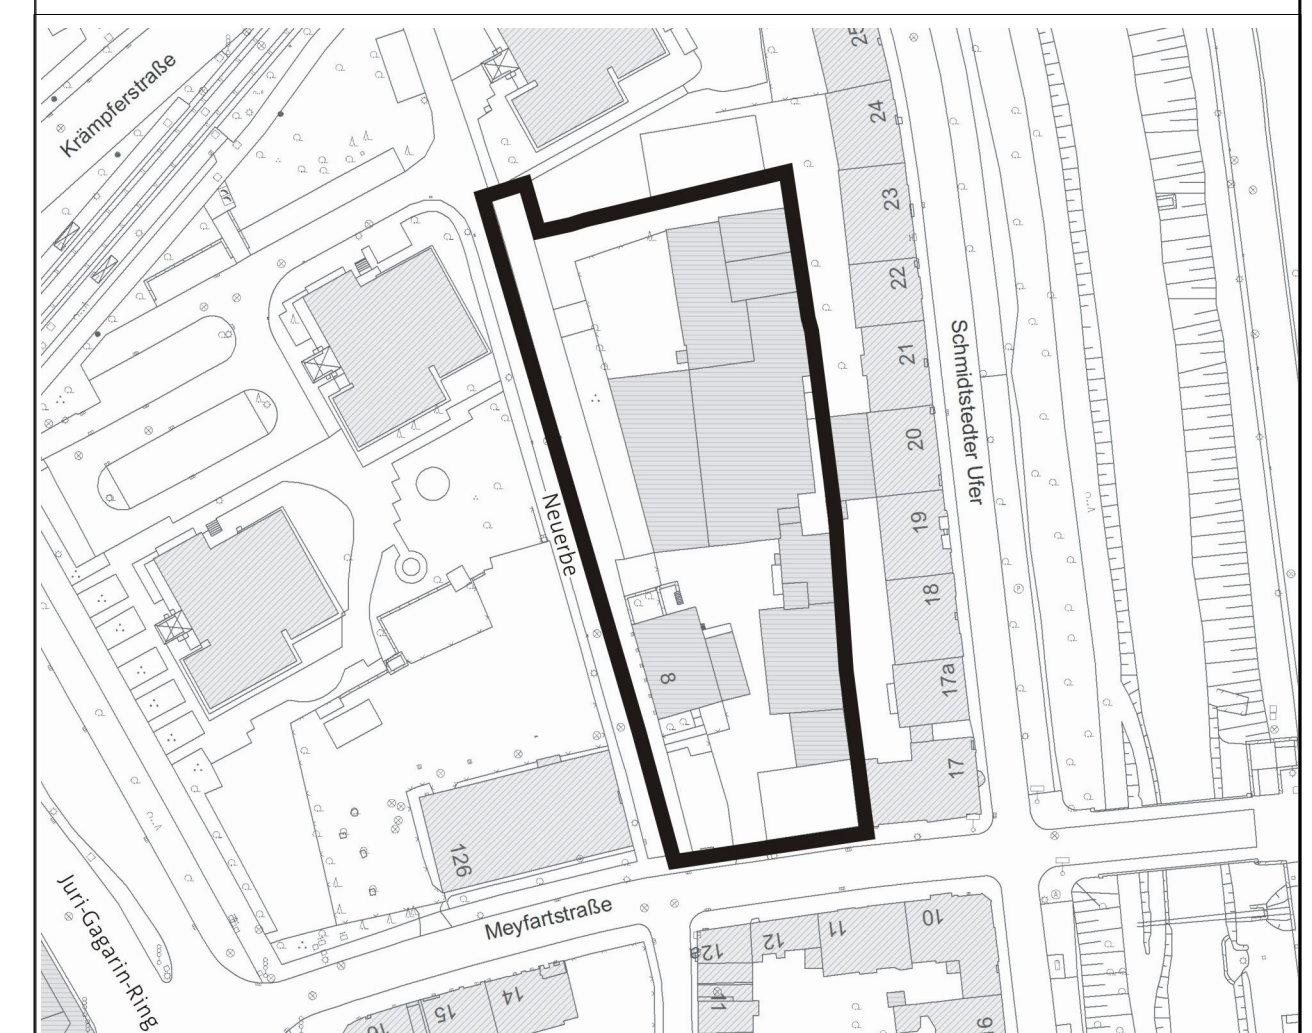

Maßstab: 1 : 500

Datum: 11.12.2012

Planausschnitt unmaßstäblich

Nachdruck oder Vervielfältigung verboten