



**Schnitt Pylon** M 1:50

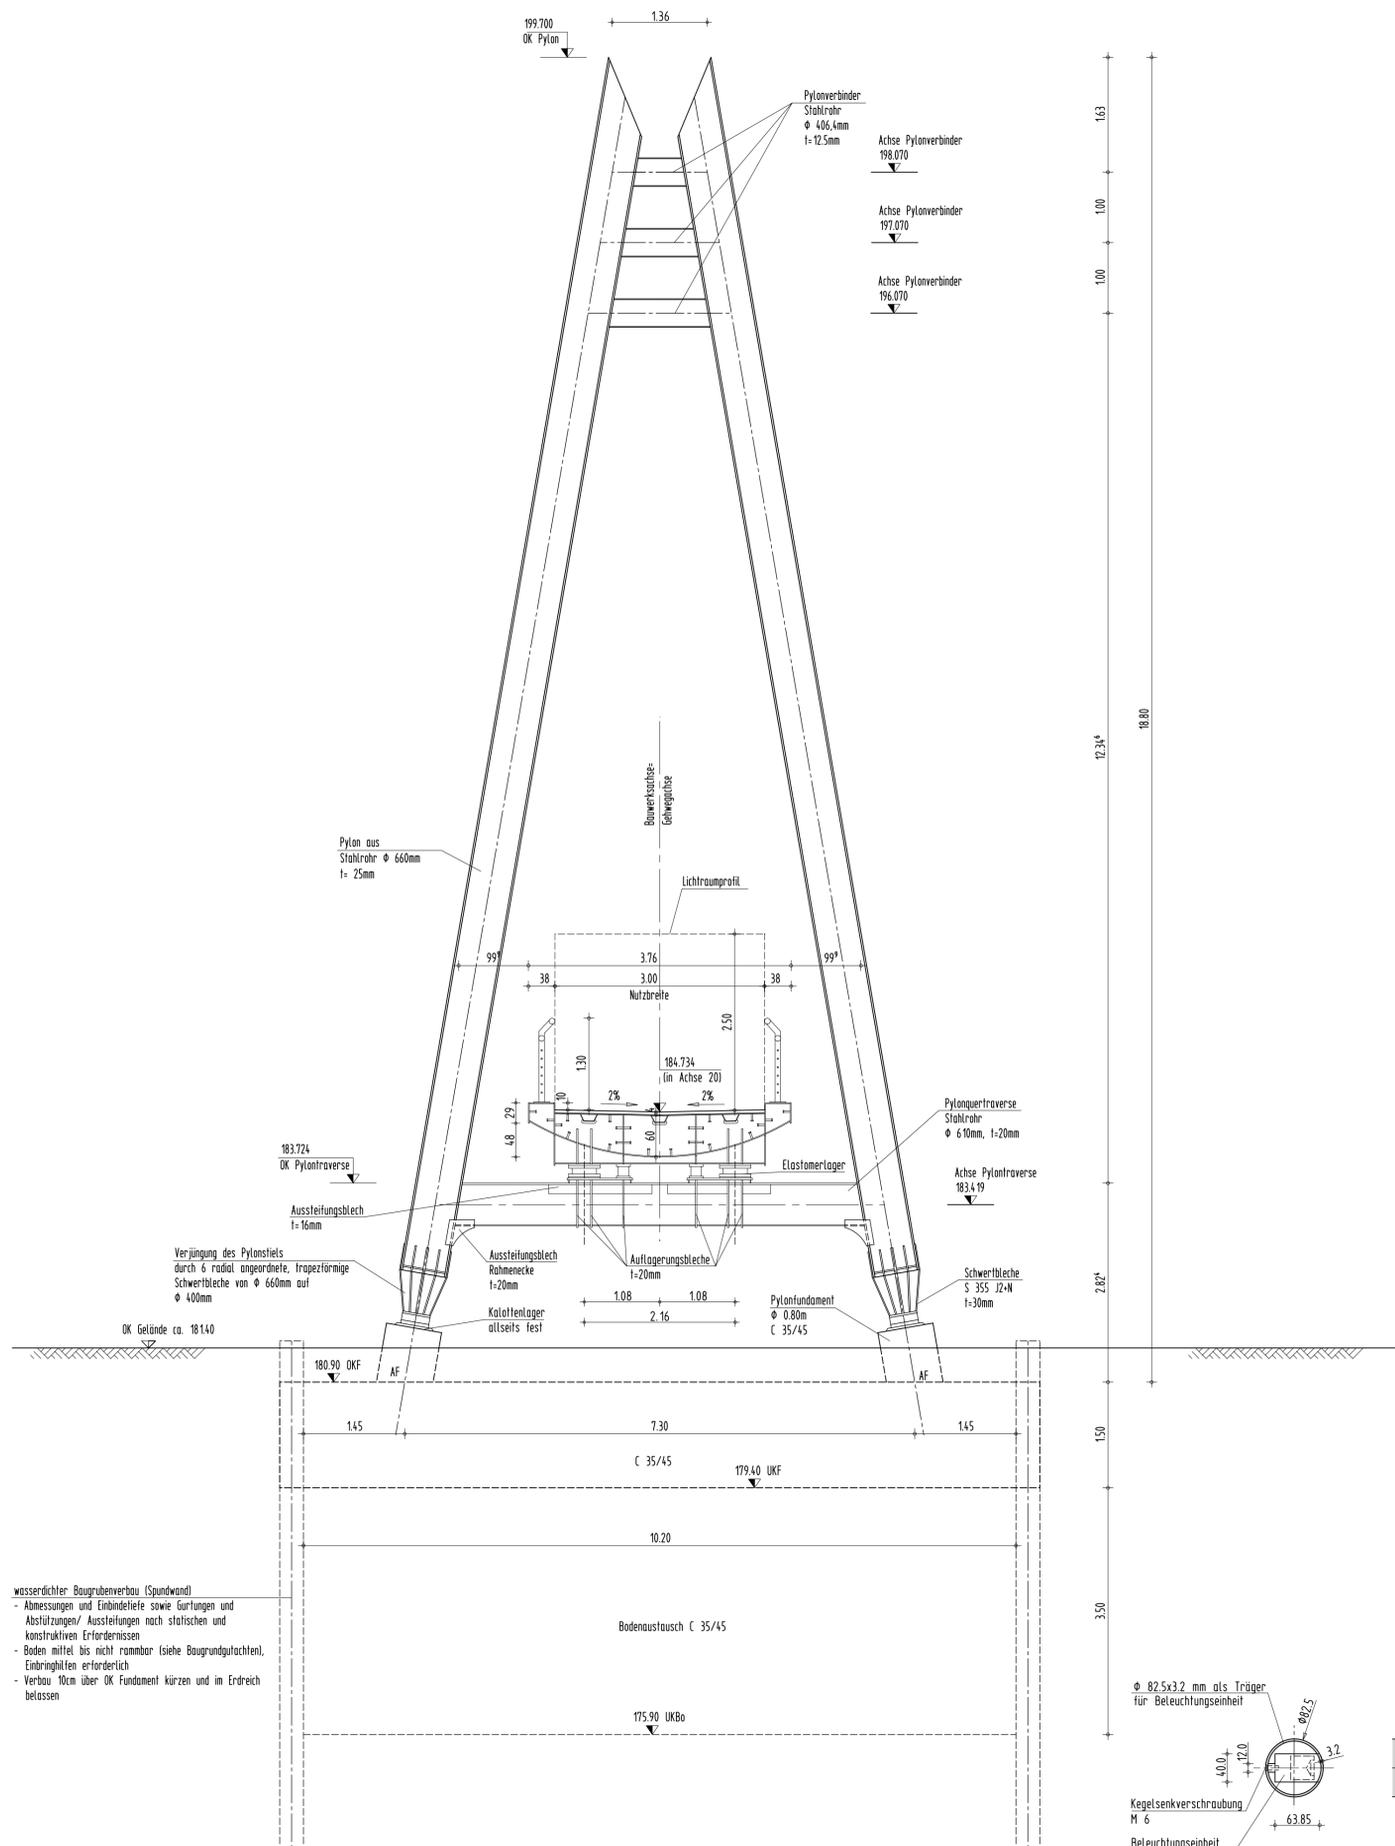

wasserdichter Baugrubenverbau (Sundwand)  
 - Abmessungen und Einbindetiefe sowie furtungen und Abstützungen/ Aussteifungen nach statischen und konstruktiven Erfordernissen  
 - Boden mittel bis nicht rammlbar (siehe Baugrundgutachten), Einbringhilfen erforderlich  
 - Verbau 10cm über OK Fundament kürzen und im Erdreich belassen

**Regelquerschnitt** M 1:25

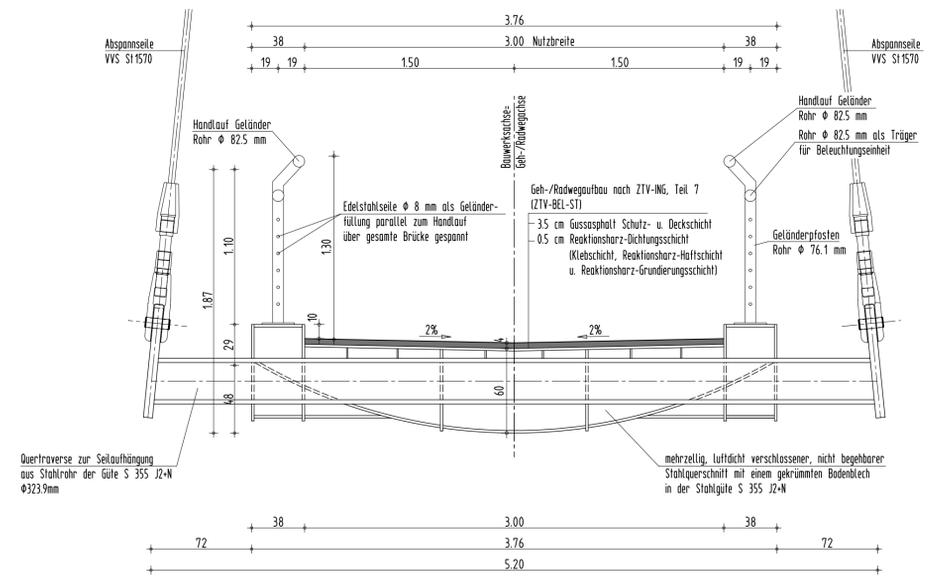


**Legende :**

OK Pylon	-	Oberkante Pylon
OK Pylontraverse	-	Oberkante Pylontraverse
OK Gel	-	Oberkante Gelände
OKF	-	Oberkante Fundament
UKF	-	Unterkante Fundament
UKBo	-	Unterkante Bodenaustausch
AF	-	Arbeitsfuge

**Zugehörige Pläne:**

Bauwerksplan	Unterlage: 10.3
Ansicht, Längsschnitt, Draufsicht	Blatt Nr.: 1
Bauwerksplan	Unterlage: 10.3
Widerlager Achse 10	Blatt Nr.: 3
Bauwerksplan	Unterlage: 10.3
Widerlager Achse 30	Blatt Nr.: 4
Bauwerksplan	Unterlage: 10.3
Korrosionsschutzplan	Blatt Nr.: 5
Bauwerksplan	Unterlage: 10.3
Bauphasenplan	Blatt Nr.: 6


**Detail Öffnung Beleuchtungseinheit** M 1:5

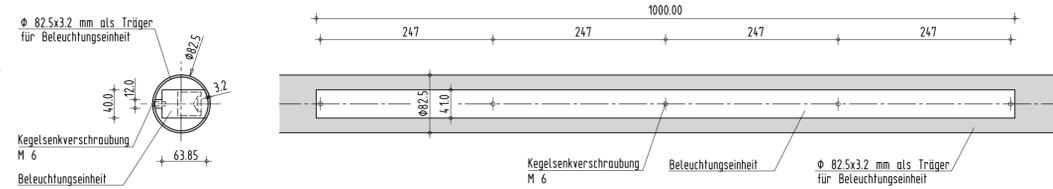

Höhenbezugssystem: NHN  
 Lagebezugssystem: Gauss-Krüger (PD 83)

Endgültige Abmessungen nach statischen, konstruktiven und wirtschaftlichen Erfordernissen

**Entwurfs- und Genehmigungsplanung**

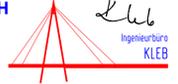Entwurfsbearbeitung: <b>INGENIEURBÜRO KLEB GmbH</b> Gustav-Freytag-Straße 29 99098 Erfurt Tel. 0361/511220 Fax 03671/511196		Projekt-Nr. AN: 100.783.03	
		Datum	Zeichen
		Bearb.: Mai 2013	Künzel
		Gez.: Mai 2013	König
		Gepr.: Mai 2013	Kleb
Geändert		Datum	Gez.
Auftraggeber: <b>Stadtverwaltung Erfurt Tiefbau- und Verkehrsamt Steinplatz 1 99085 Erfurt Tel.: 0361 655 - 0</b>		Unterlage: 10.3	
Straßenklasse und Nr.: Geh-/ Radweg		Blatt-Nr.: 2	
Streckenbezeichnung:		TVA-Objekt:	
Gemarkung: Erfurt-Nord / Iversgehofen			
Bauwerk / Baumaßnahme <b>Ersatzneubau der Fußgängerbrücke über die Gera am Pappelstieg in Erfurt</b>		Datum	Zeichen
		Bearb.:	
		Gez.:	
		Gepr.:	
Plandarstellung: <b>Regelquerschnitt und Pylonenschnitt</b>		Bauwerksplan	
		Maßstab: 1:50, 1:25, 1:5	
Aufgestellt: Erfurt, den. ....		Geprüft: Erfurt, den. ....	
Tiefbau- und Verkehrsamt Abteilung Bau		Tiefbau- und Verkehrsamt Abteilung Bau	
Gesehen:		Genehmigt: Erfurt, den. ....	
		Tiefbau- und Verkehrsamt Abteilung Straße/Brücke	