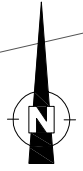

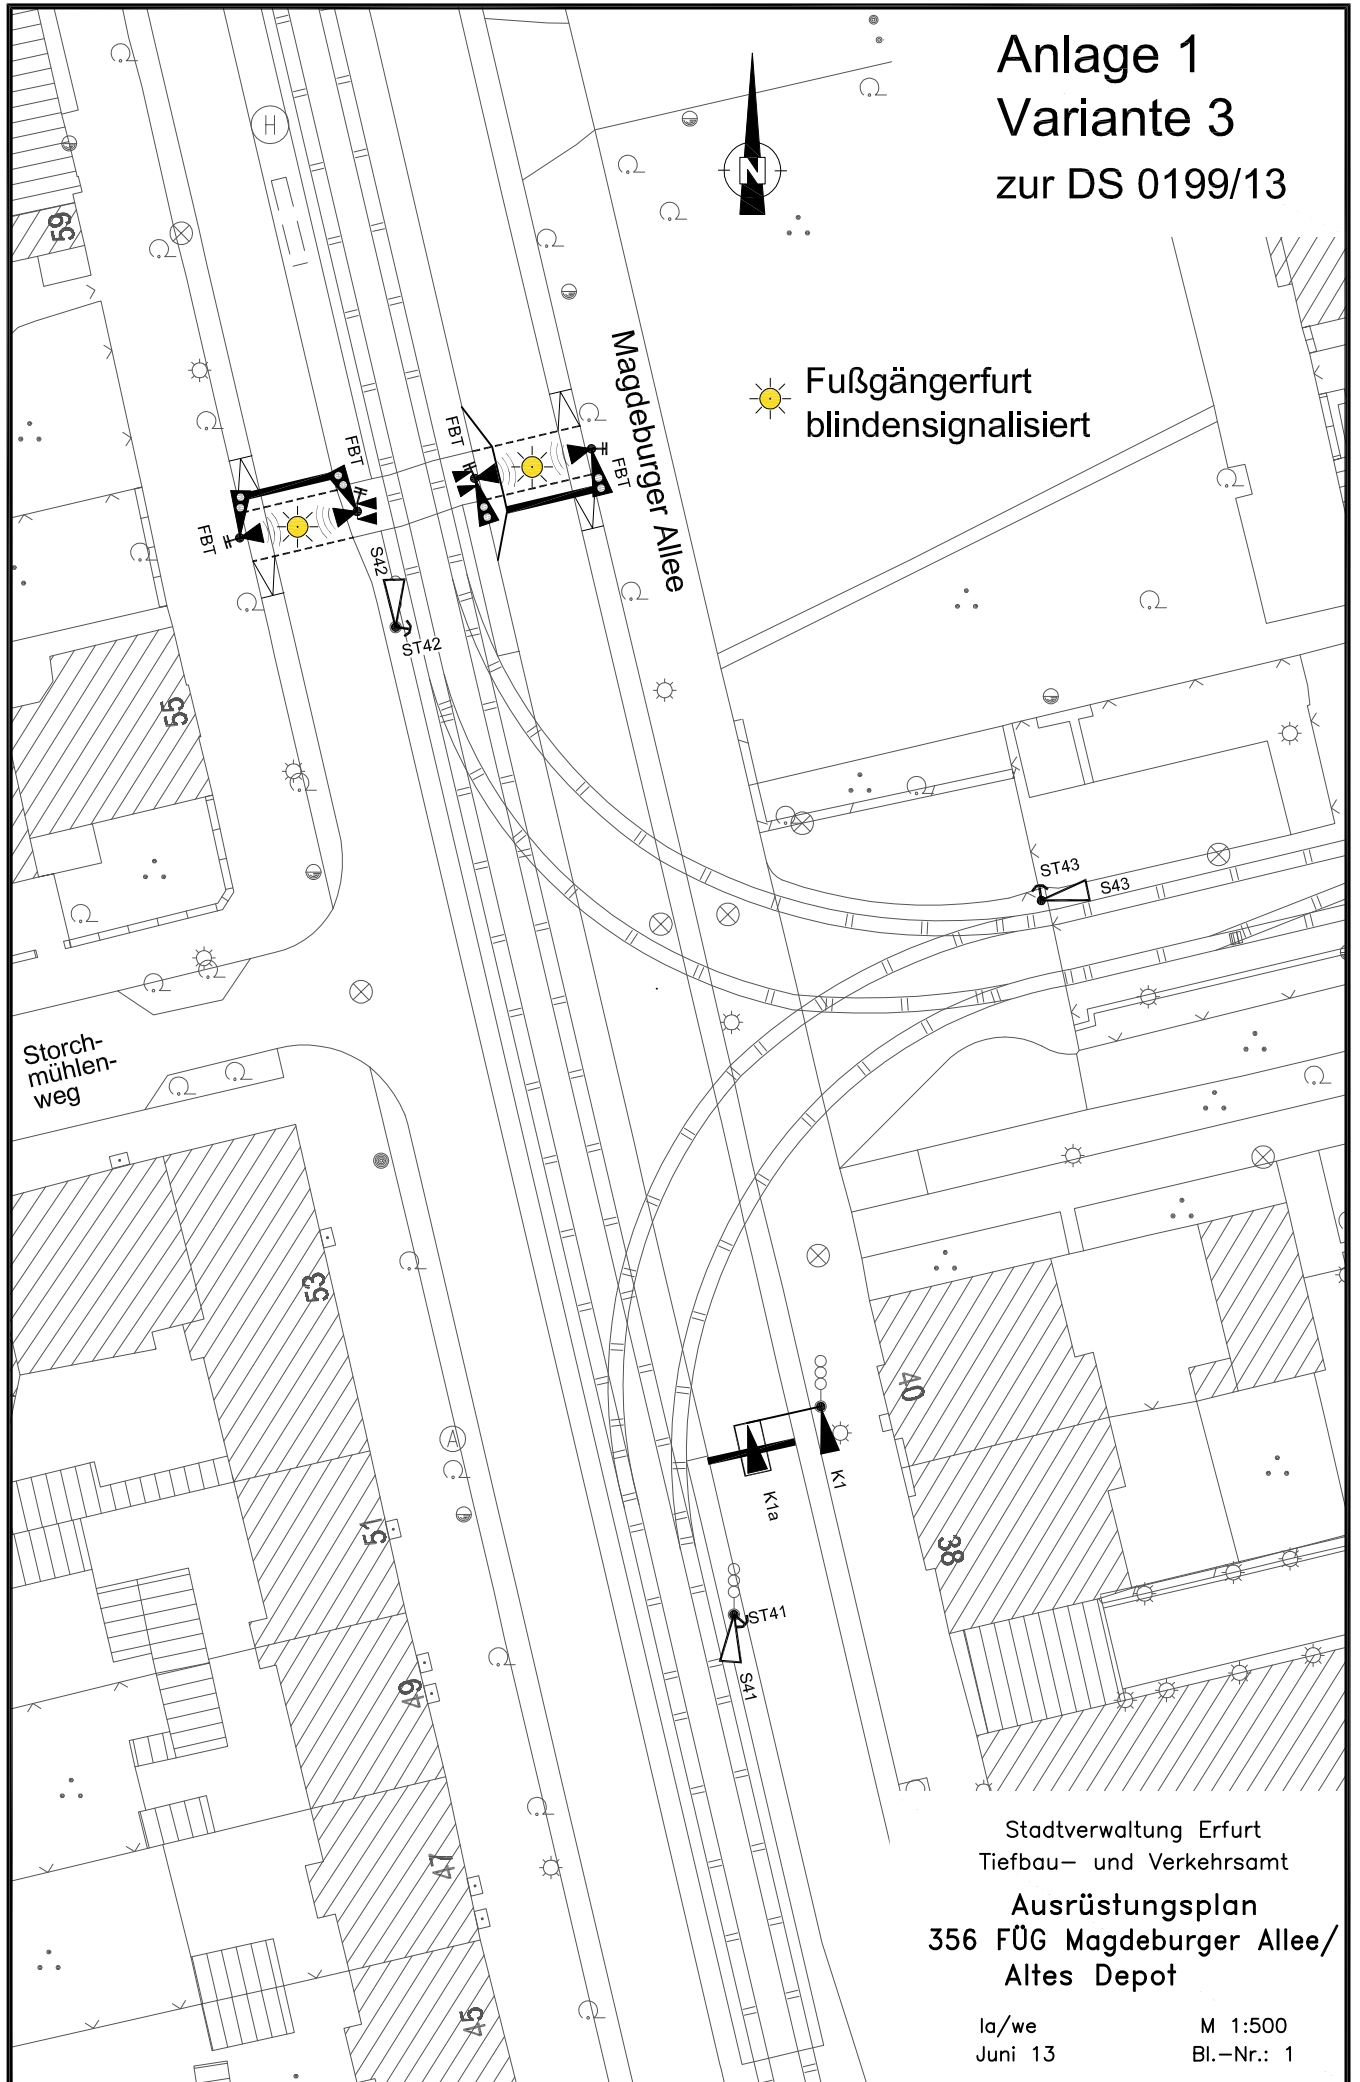


Anlage 1 Variante 3 zur DS 0199/13



 Fußgängerfurt
blindensignalisiert



Stadtverwaltung Erfurt
Tiefbau- und Verkehrsamt
Ausrüstungsplan
**356 FÜG Magdeburger Allee/
Altes Depot**

la/we
Juni 13

M 1:500
Bl.-Nr.: 1