


Darstellung des in Aufstellung befindlichen Bebauungsplanes ANV621 im Zusammenhang mit den räumlich überlagernden Geltungsbereich des Bebauungsplanes ANV423

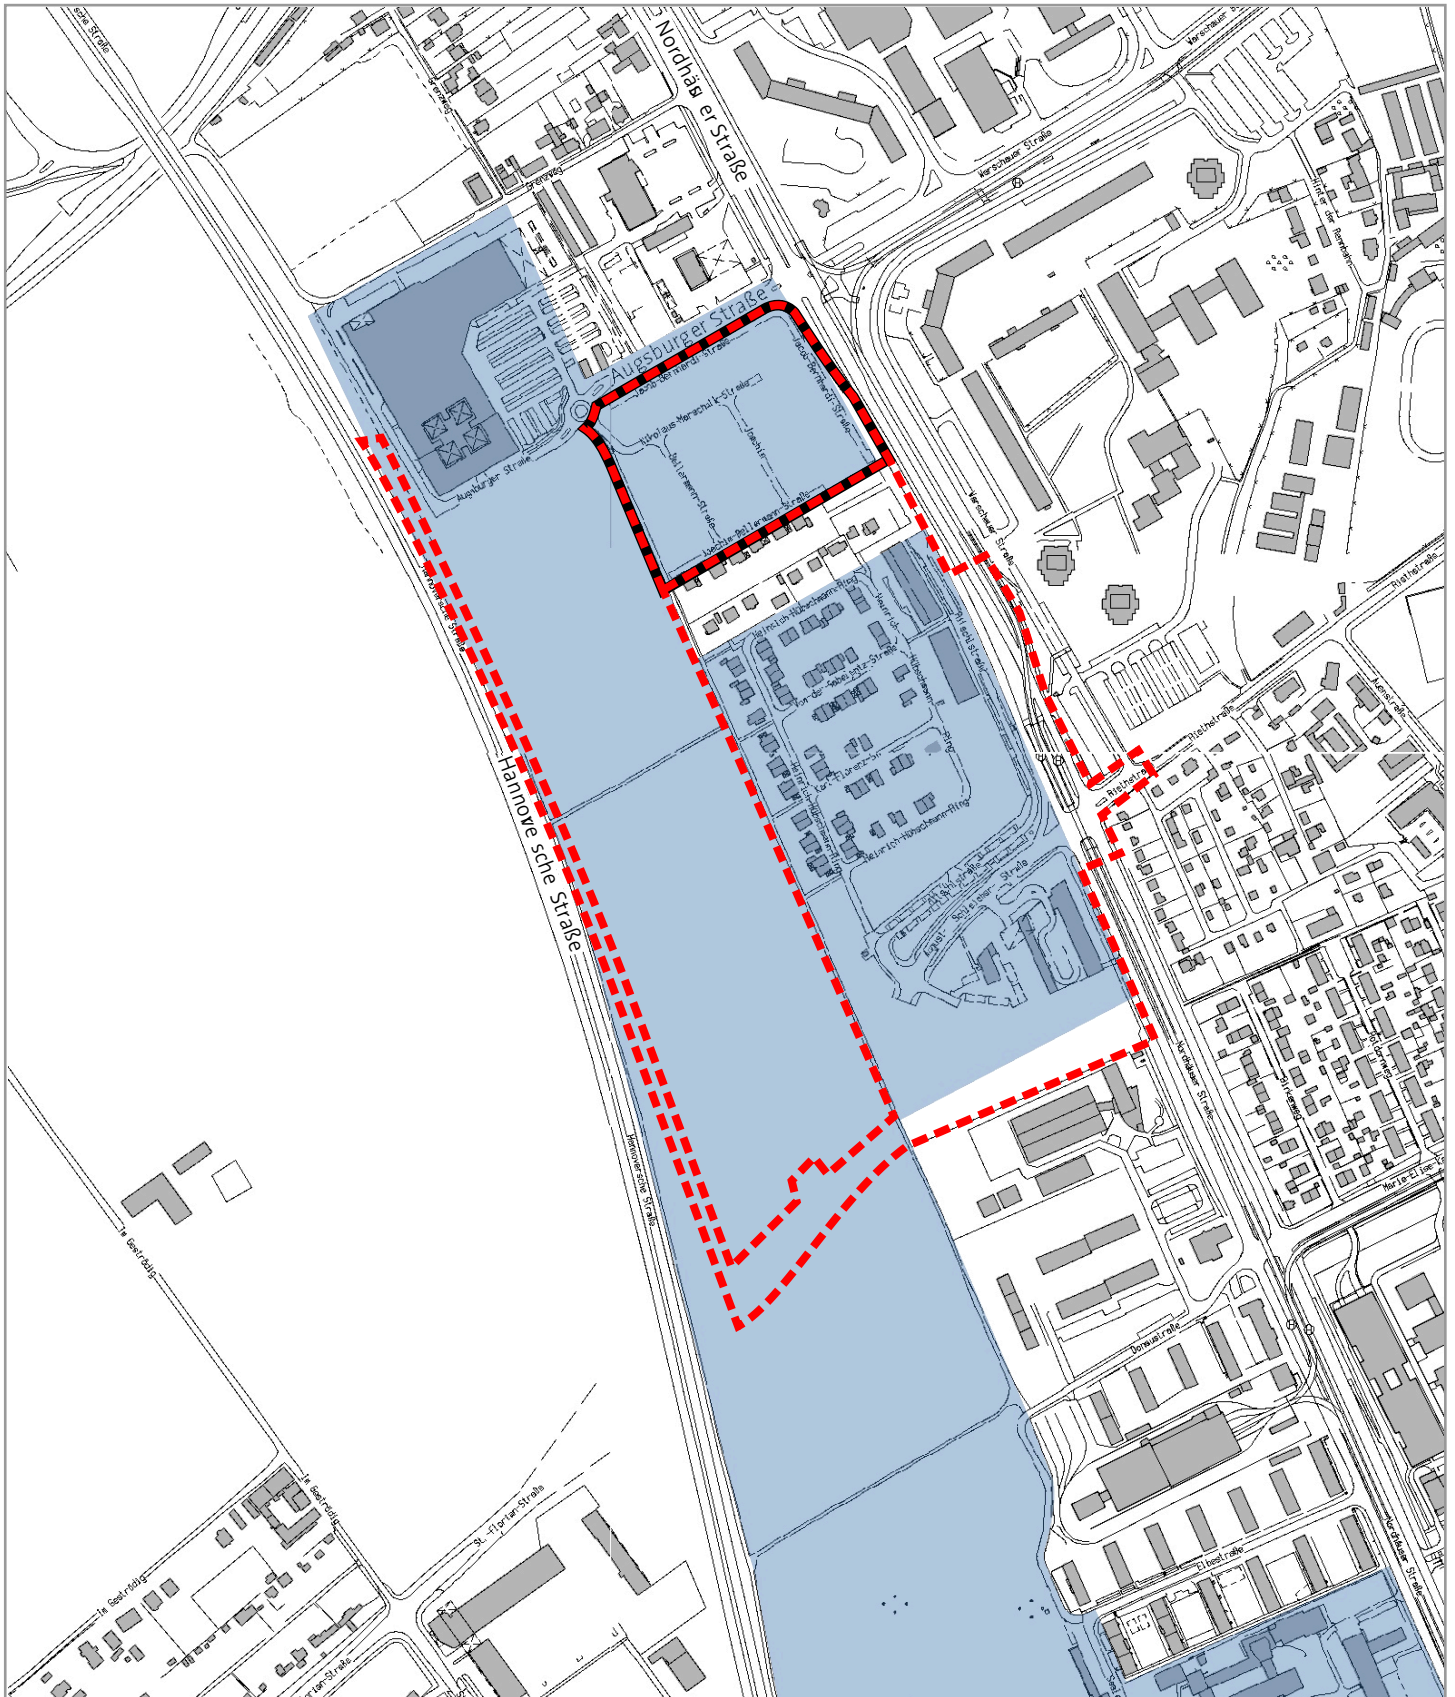

Überlagerung des Geltungsbereiches ANV621/ANV423



EW002 Entwicklungsmaßnahme Nordhäuser Straße



ANV423 "Wohnquartier Nord"