


WOHNEN AN DER MARTINKIRCHE


05.11.2013 Lageplan M 1:500

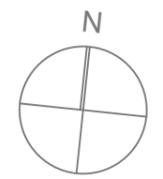

LEGENDE

- öffentliche Erschließung
- privater Gartenweg
- privater Garten
- Balkon
- Garagen

Abwicklung Fassadenansicht Stadthäuser WA5 Straßenseite M 1:250

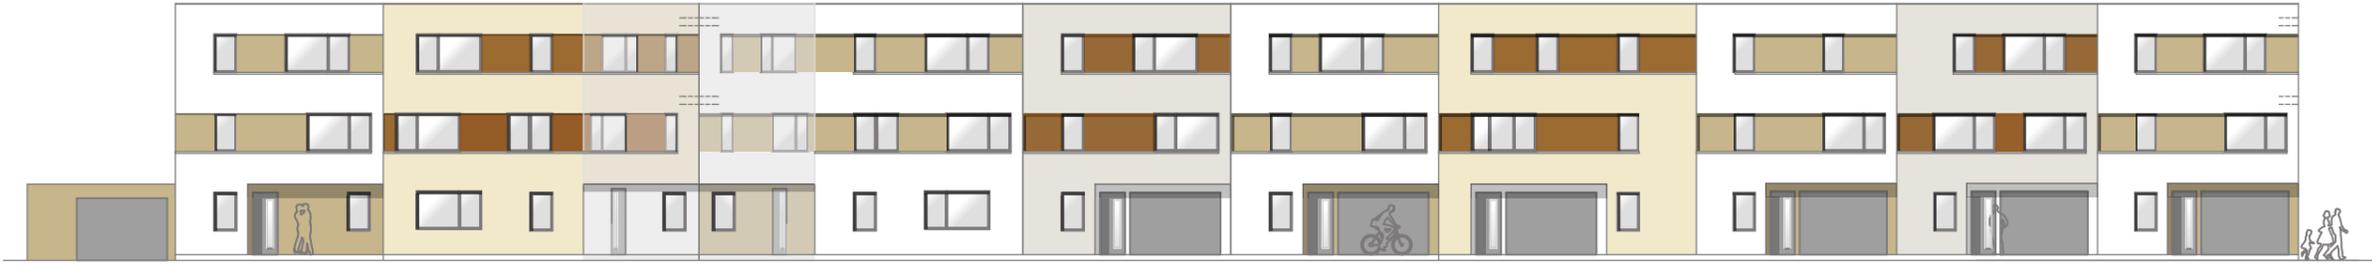


Abwicklung Fassadenansicht Stadthäuser WA5 Gartenseite M 1:250




Abwicklung Fassadenansicht Stadthäuser WA1 Straßenseite M 1:250




Abwicklung Fassadenansicht Stadthäuser WA1 Gartenseite M 1:250

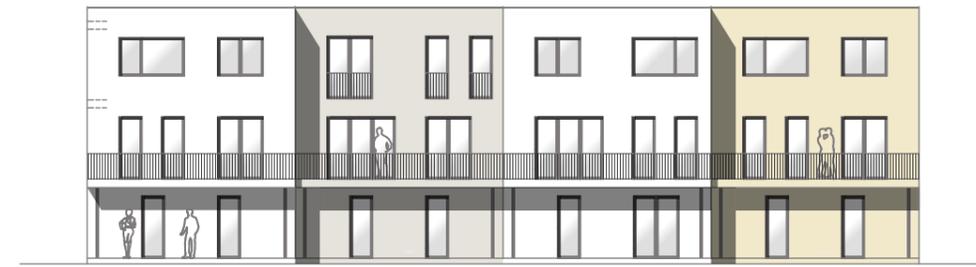

Abwicklung Fassadenansicht Gartenhäuser WA2 Straßenseite M 1:250

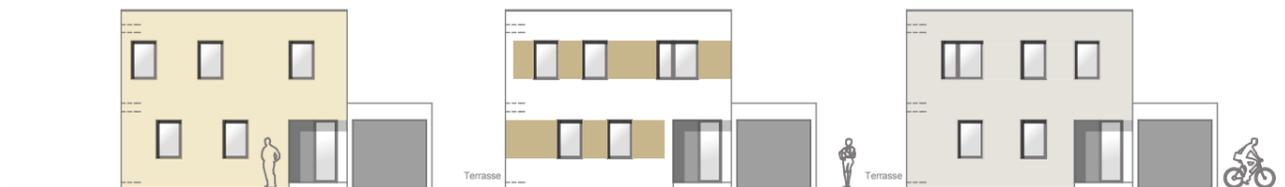

Abwicklung Fassadenansicht Quartierhäuser WA4 Straßenseite M 1:250

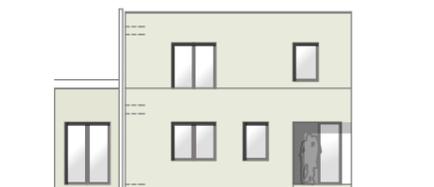

Abwicklung Fassadenansicht Bungalows WA3 Straßenseite M 1:250

