




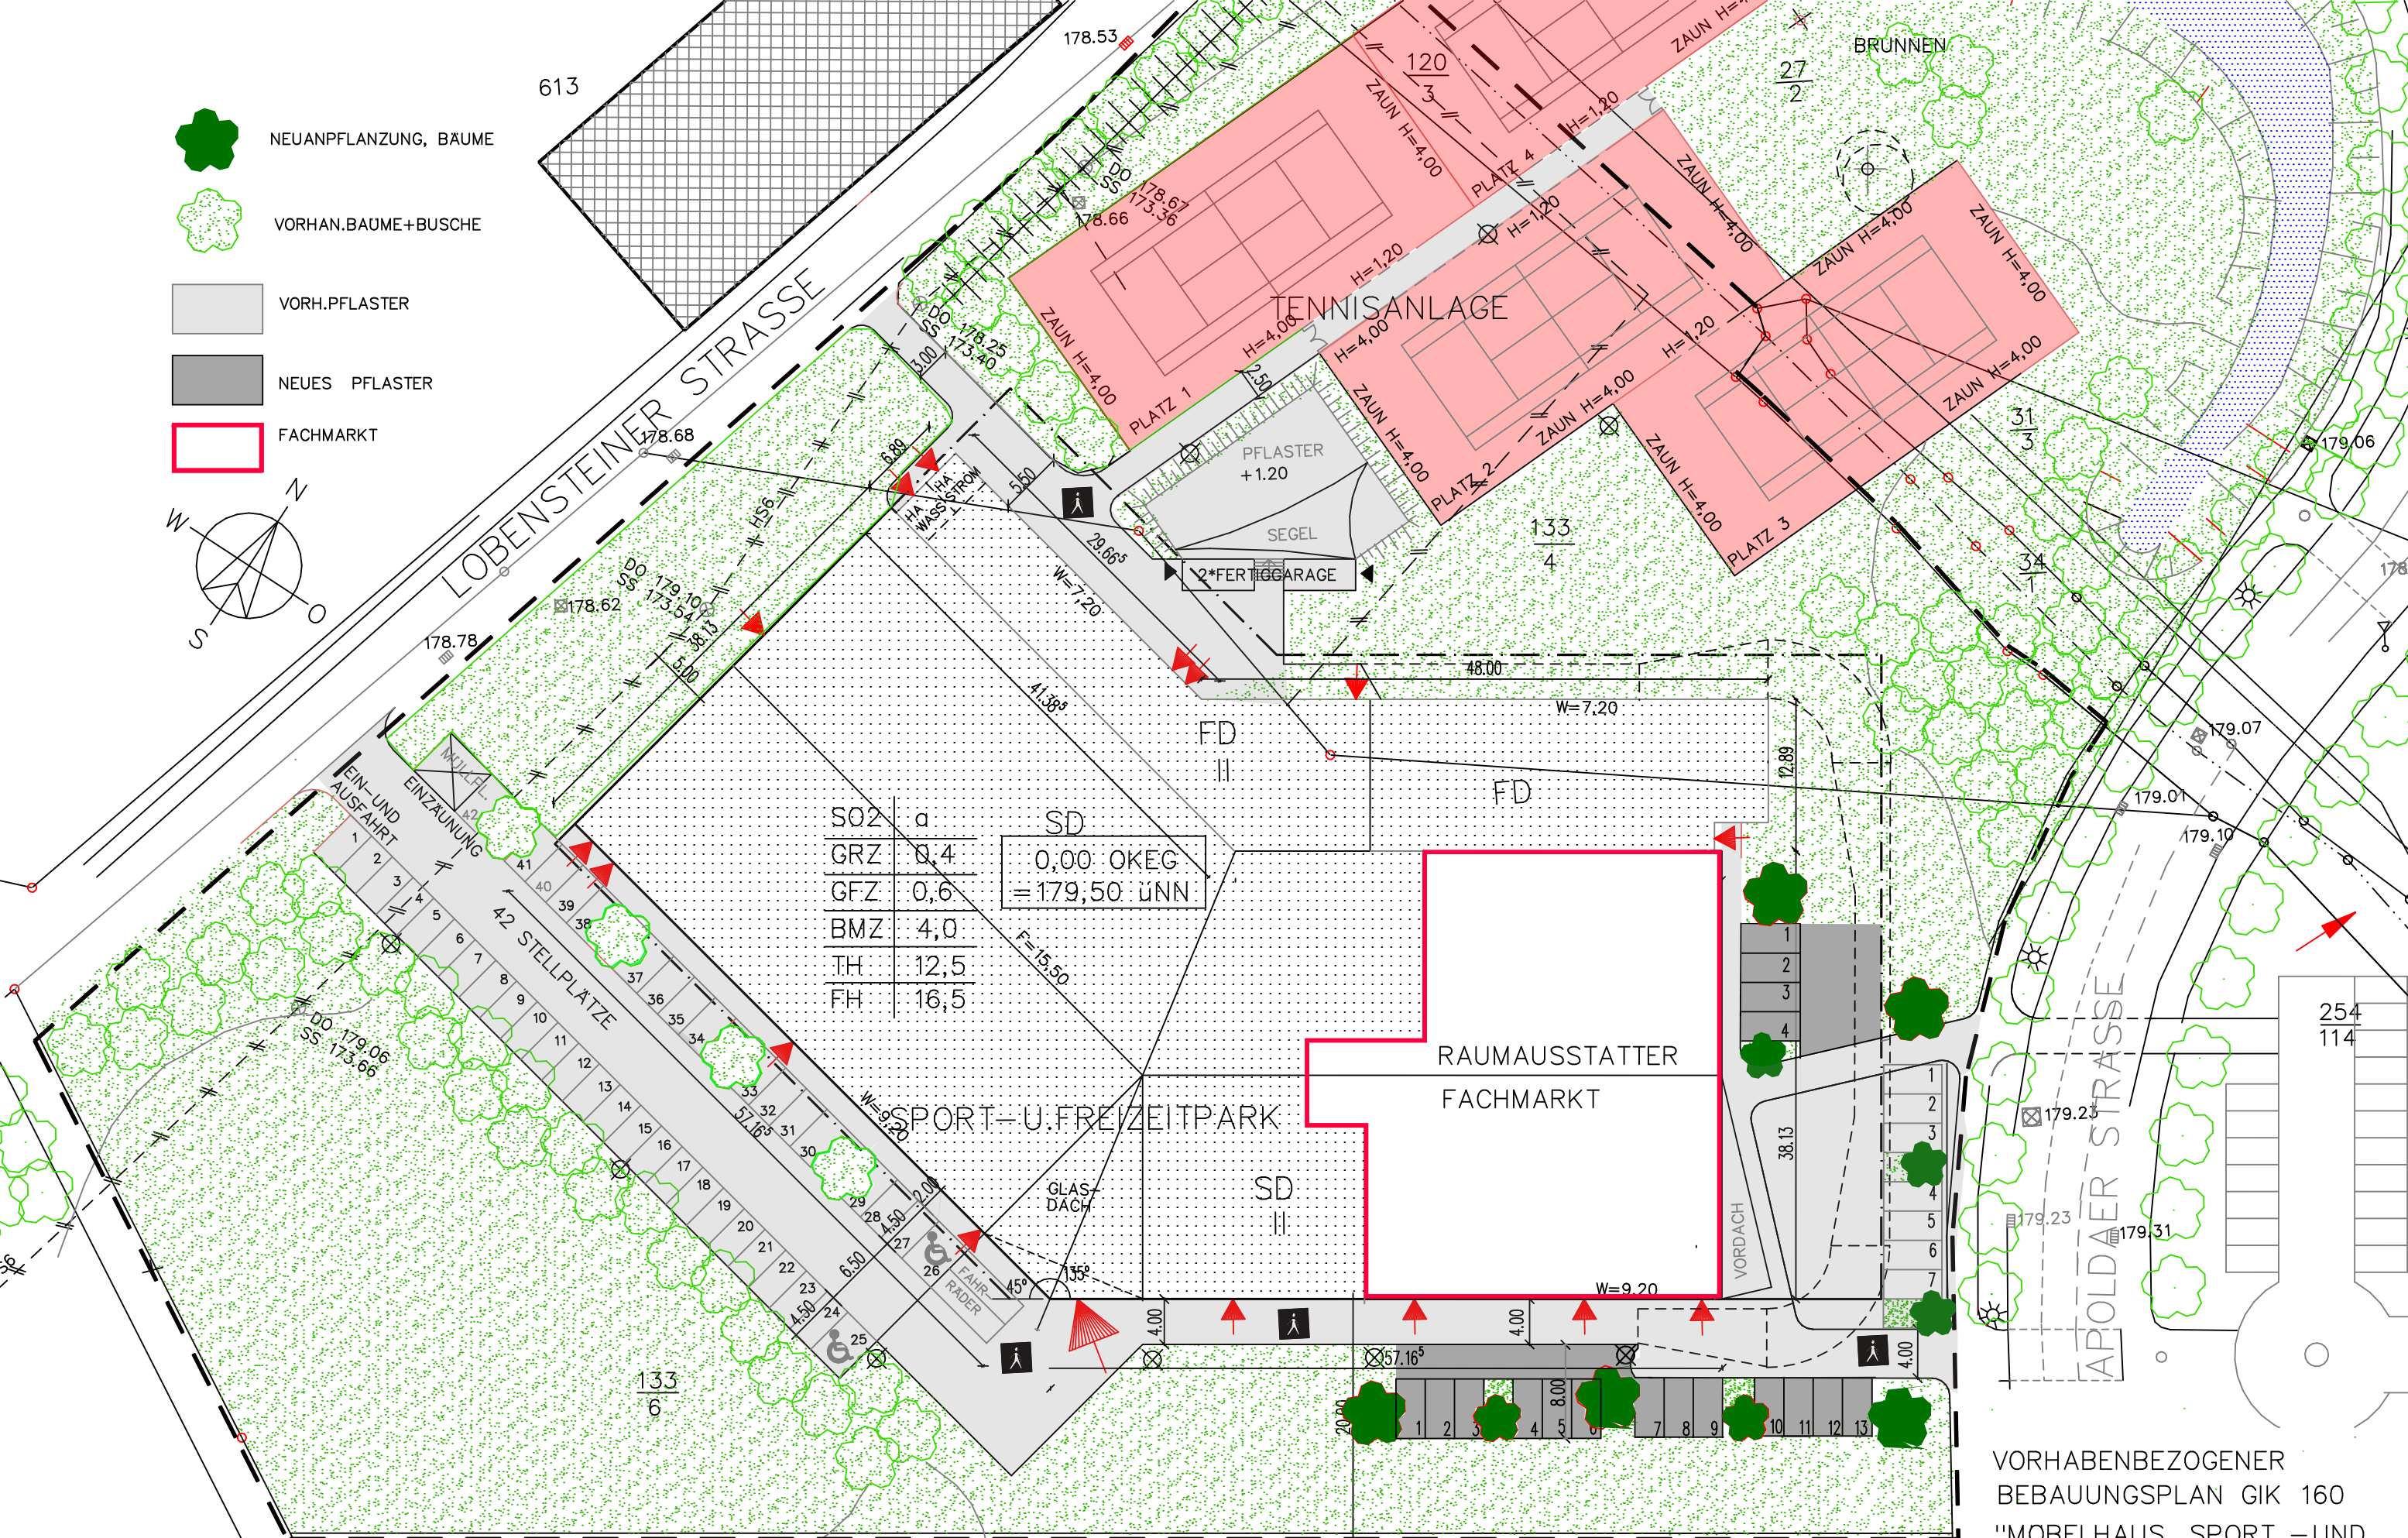
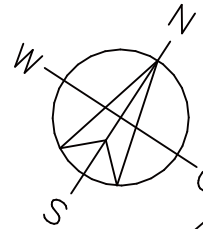


-  NEUANPFLANZUNG, BAUME
-  VORHAN.BAUME+BUSCHE
-  VORH.PFLASTER
-  NEUES PFLASTER
-  FACHMARKT



SO2	a	SD
GRZ	0,4	0,00 OKEG
GFZ	0,6	= 179,50 üNN
BMZ	4,0	
TH	12,5	
FH	16,5	


DARSTELLUNG DER ÄNDERUNGEN AN
PARKPLATZEN UND AUSSENANLAGEN
LAGERPLAN M 1 : 500


ARCHITEKT+BAUHERR
DIETER HENSIEK
KAUKENBERG 25
33100 PADERBORN

GEM.GISPERSLEBEN KILIANI
FLUR: 4
FKURSTUCK: 133/6
133/4; 120/3


VORHABENBEZOGENER
BEBAUUNGSPLAN GIK 160
"MOBELHAUS, SPORT –UND
FREIZEITANLAGE
TEICHMANNSHOF
1. ÄNDERUNG

VORHABENBEZOGENER
 BEBAUUNGSPLAN GIK 160
 "MOBELHAUS, SPORT- UND
 FREIZEITANRICHTUNG
 TEICHMANNSHOF"
 1. ÄNDERUNG

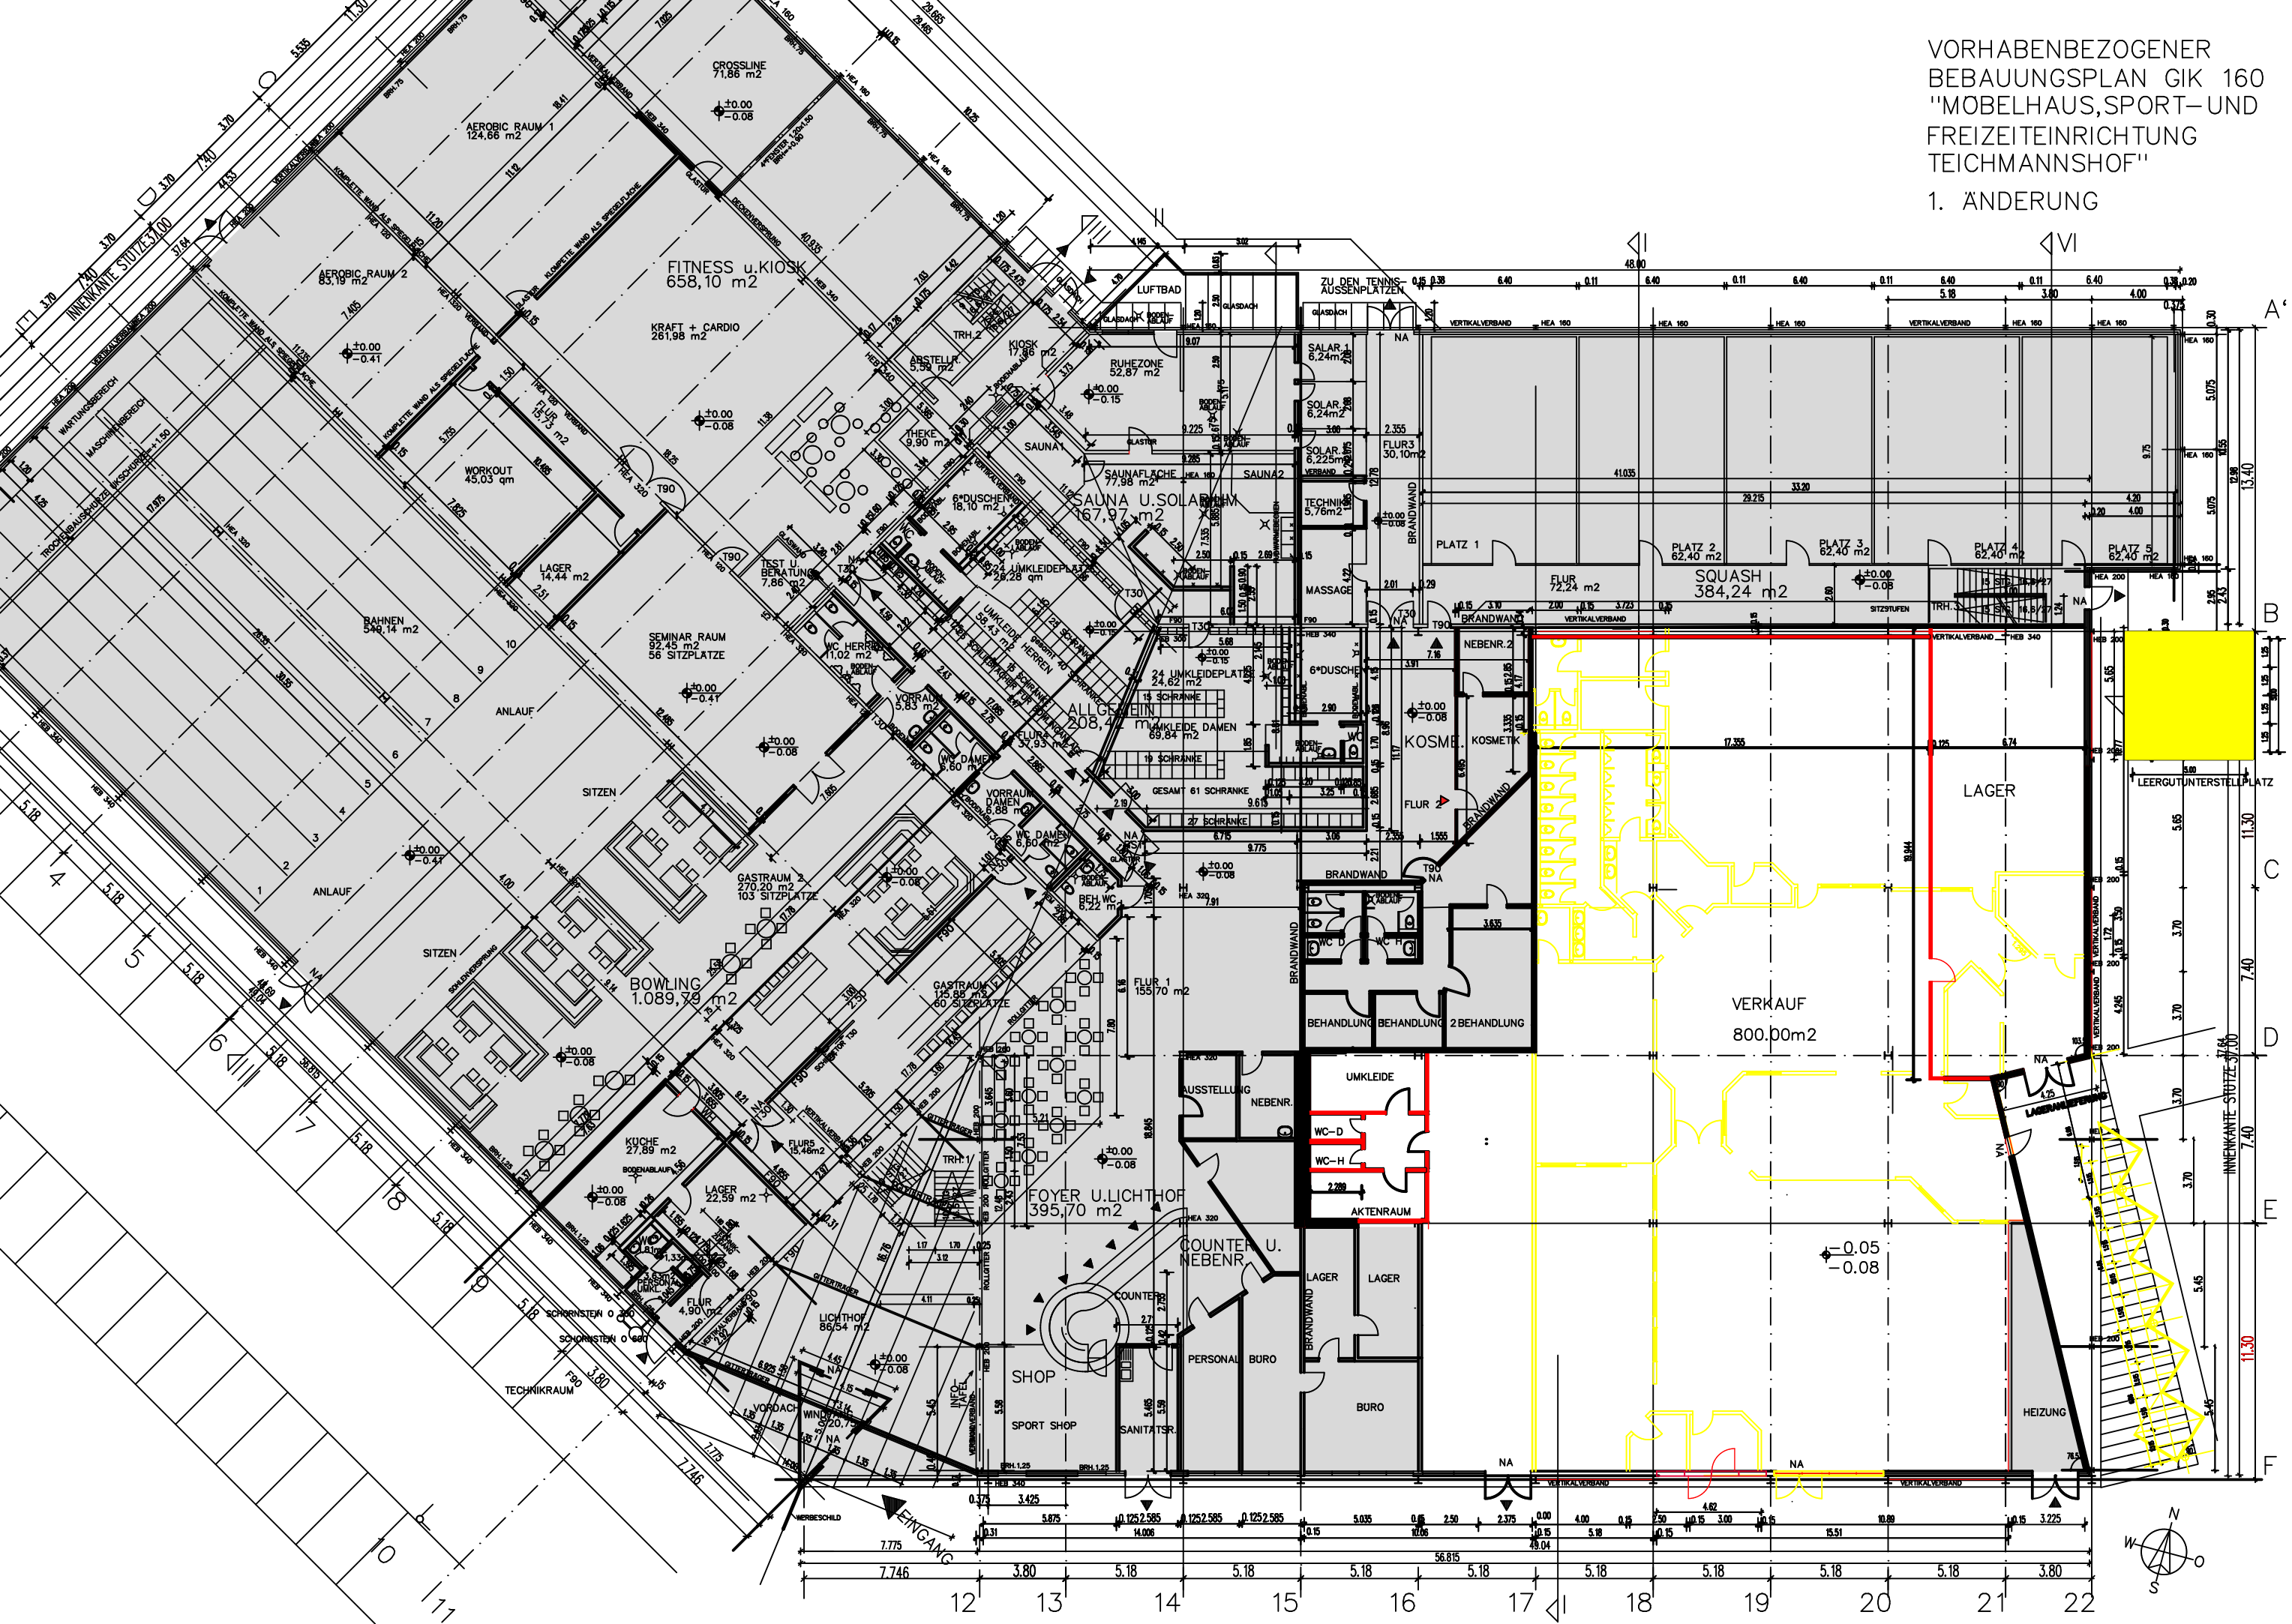

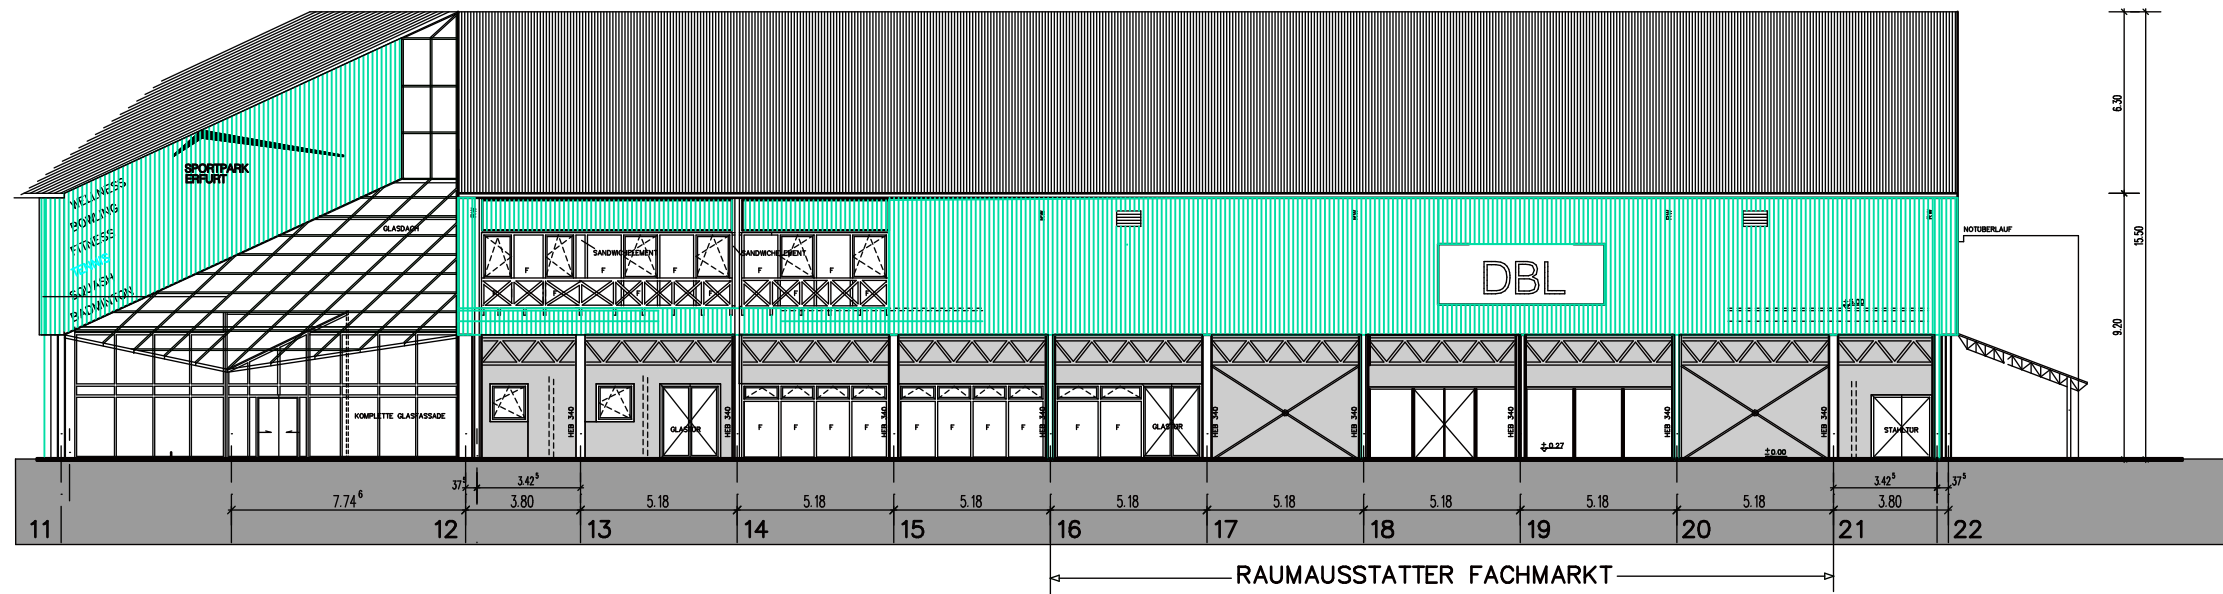

STRASSENANSICHT VON STRASSE DER NATIONEN

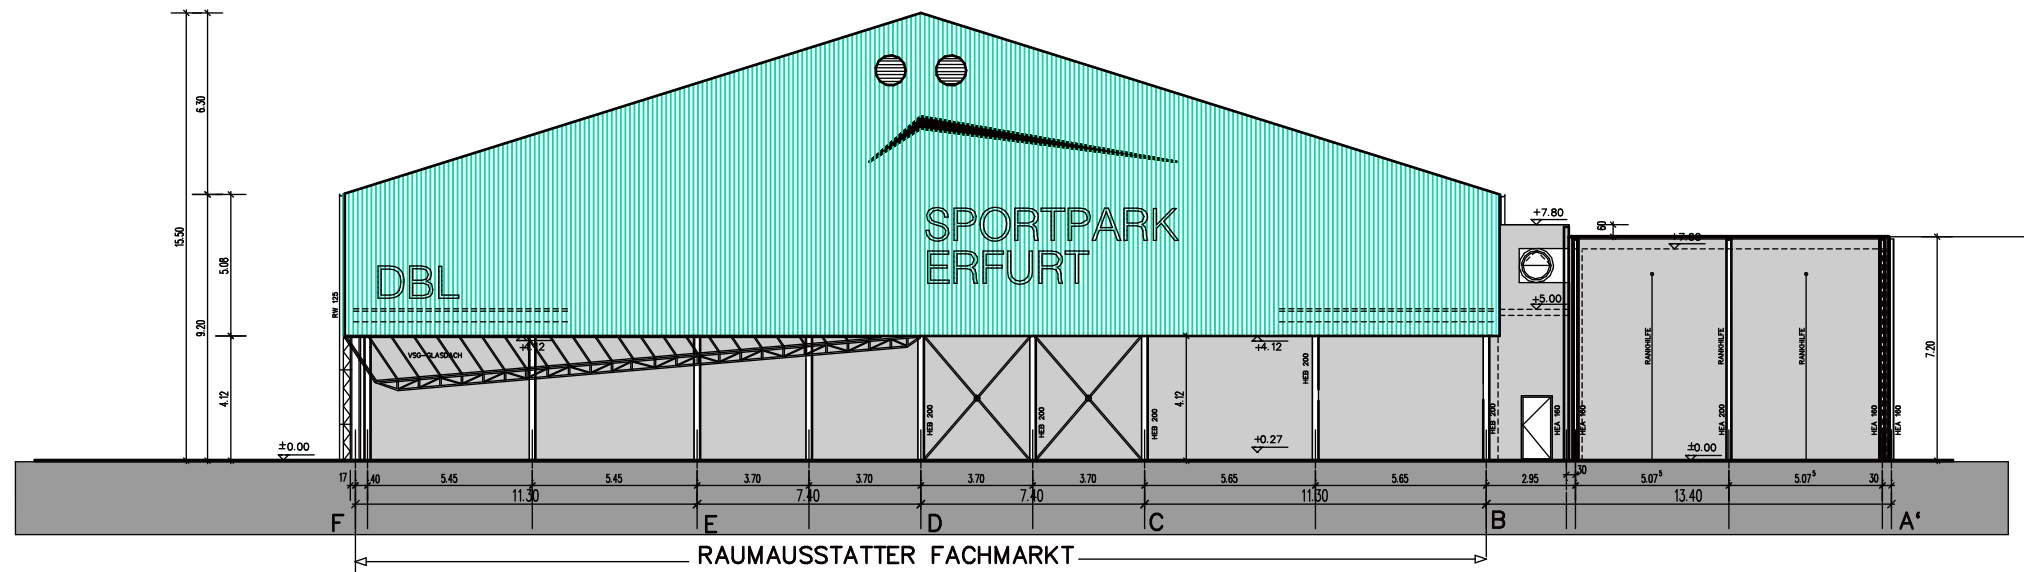

GIEBELANSICHT- APOLDAERSTRASSE

VORHABENBEZOGENER BEBAUUNGSPLAN GIK 160
 "MOBELHAUS,SPORT- UND FREIZEITEINRICHTUNG
 TEICHMANNSHOF" 1. ÄNDERUNG
 GEM. GISPERSLEBEN-KILIANI
 FLUR: 4
 FLURSTÜCK: 133/6
 133/4
 120/3