


B&V
 Braun Canton Volleth Architekten GmbH

**STUDIE BÜRO- WOHNBEBAUUNG
 ERFURT MAX REGER STRASSE
 LAGEPLAN**

1 : 500 20131017 rei

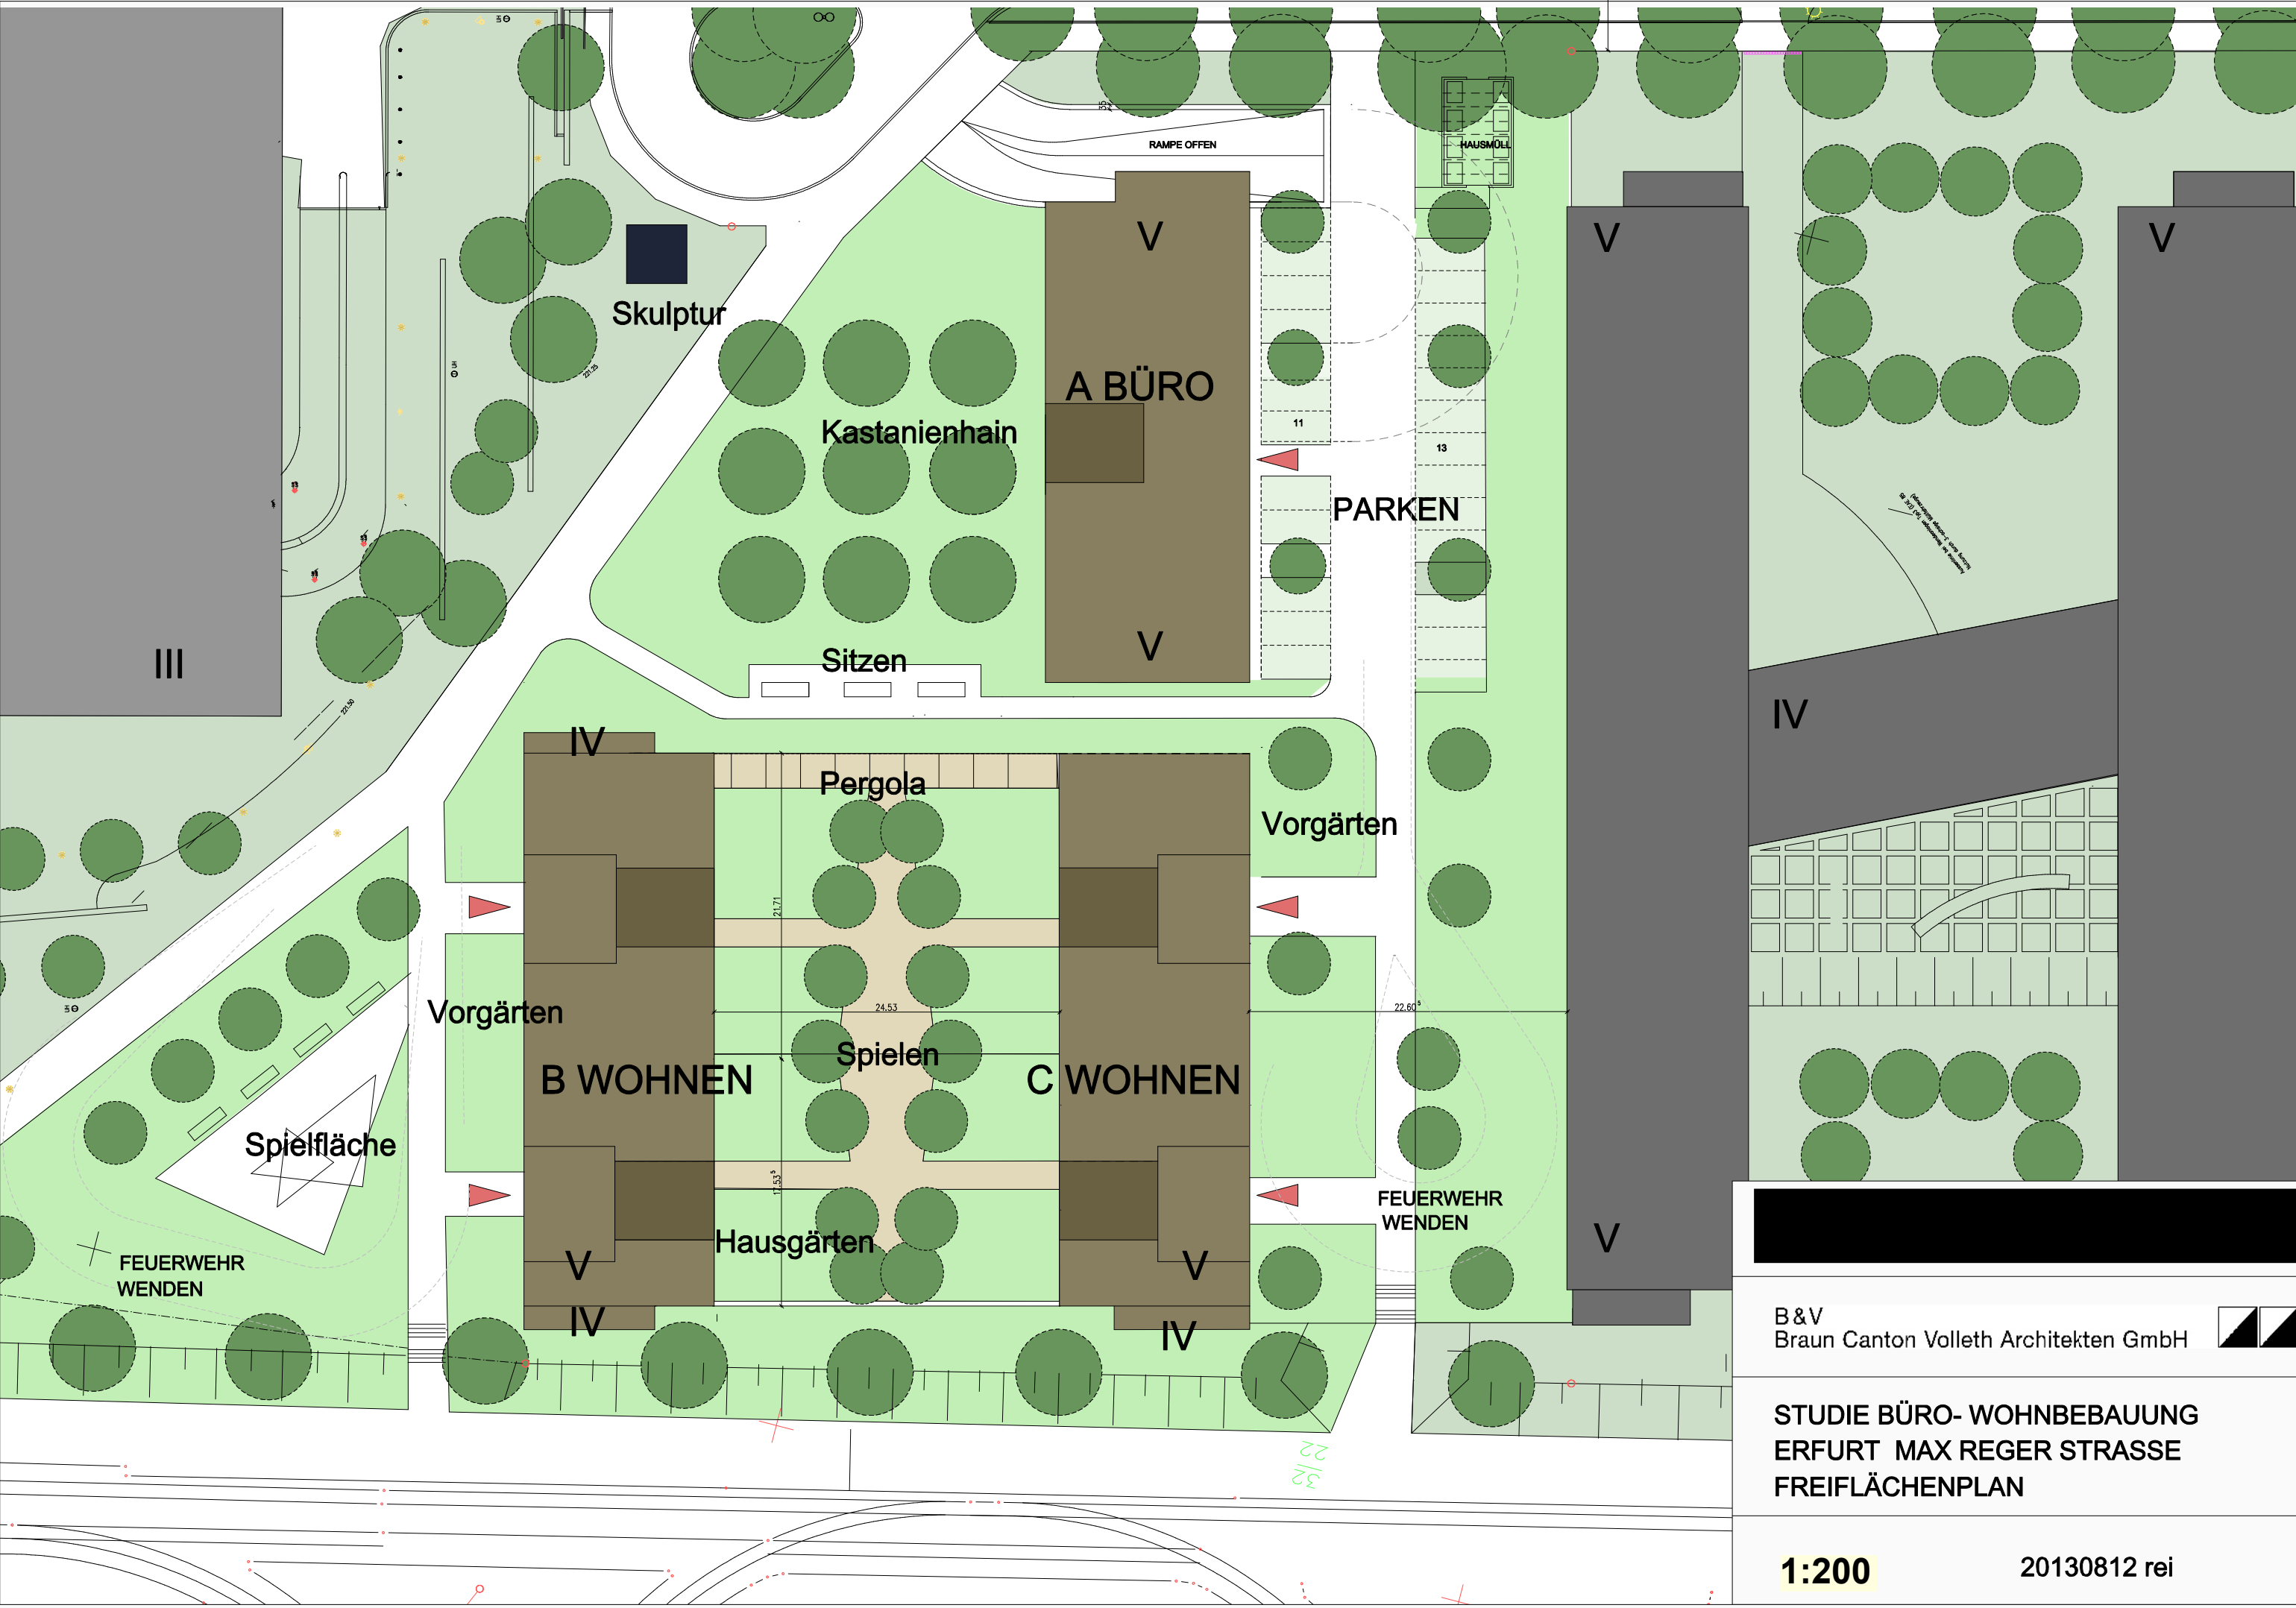


B & V
 Braun Canton Volleth Architekten GmbH

STUDIE BÜRO- WOHNBEBAUUNG
 ERFURT MAX REGER STRASSE
 FREIFLÄCHENPLAN

1:200

20130812 rei

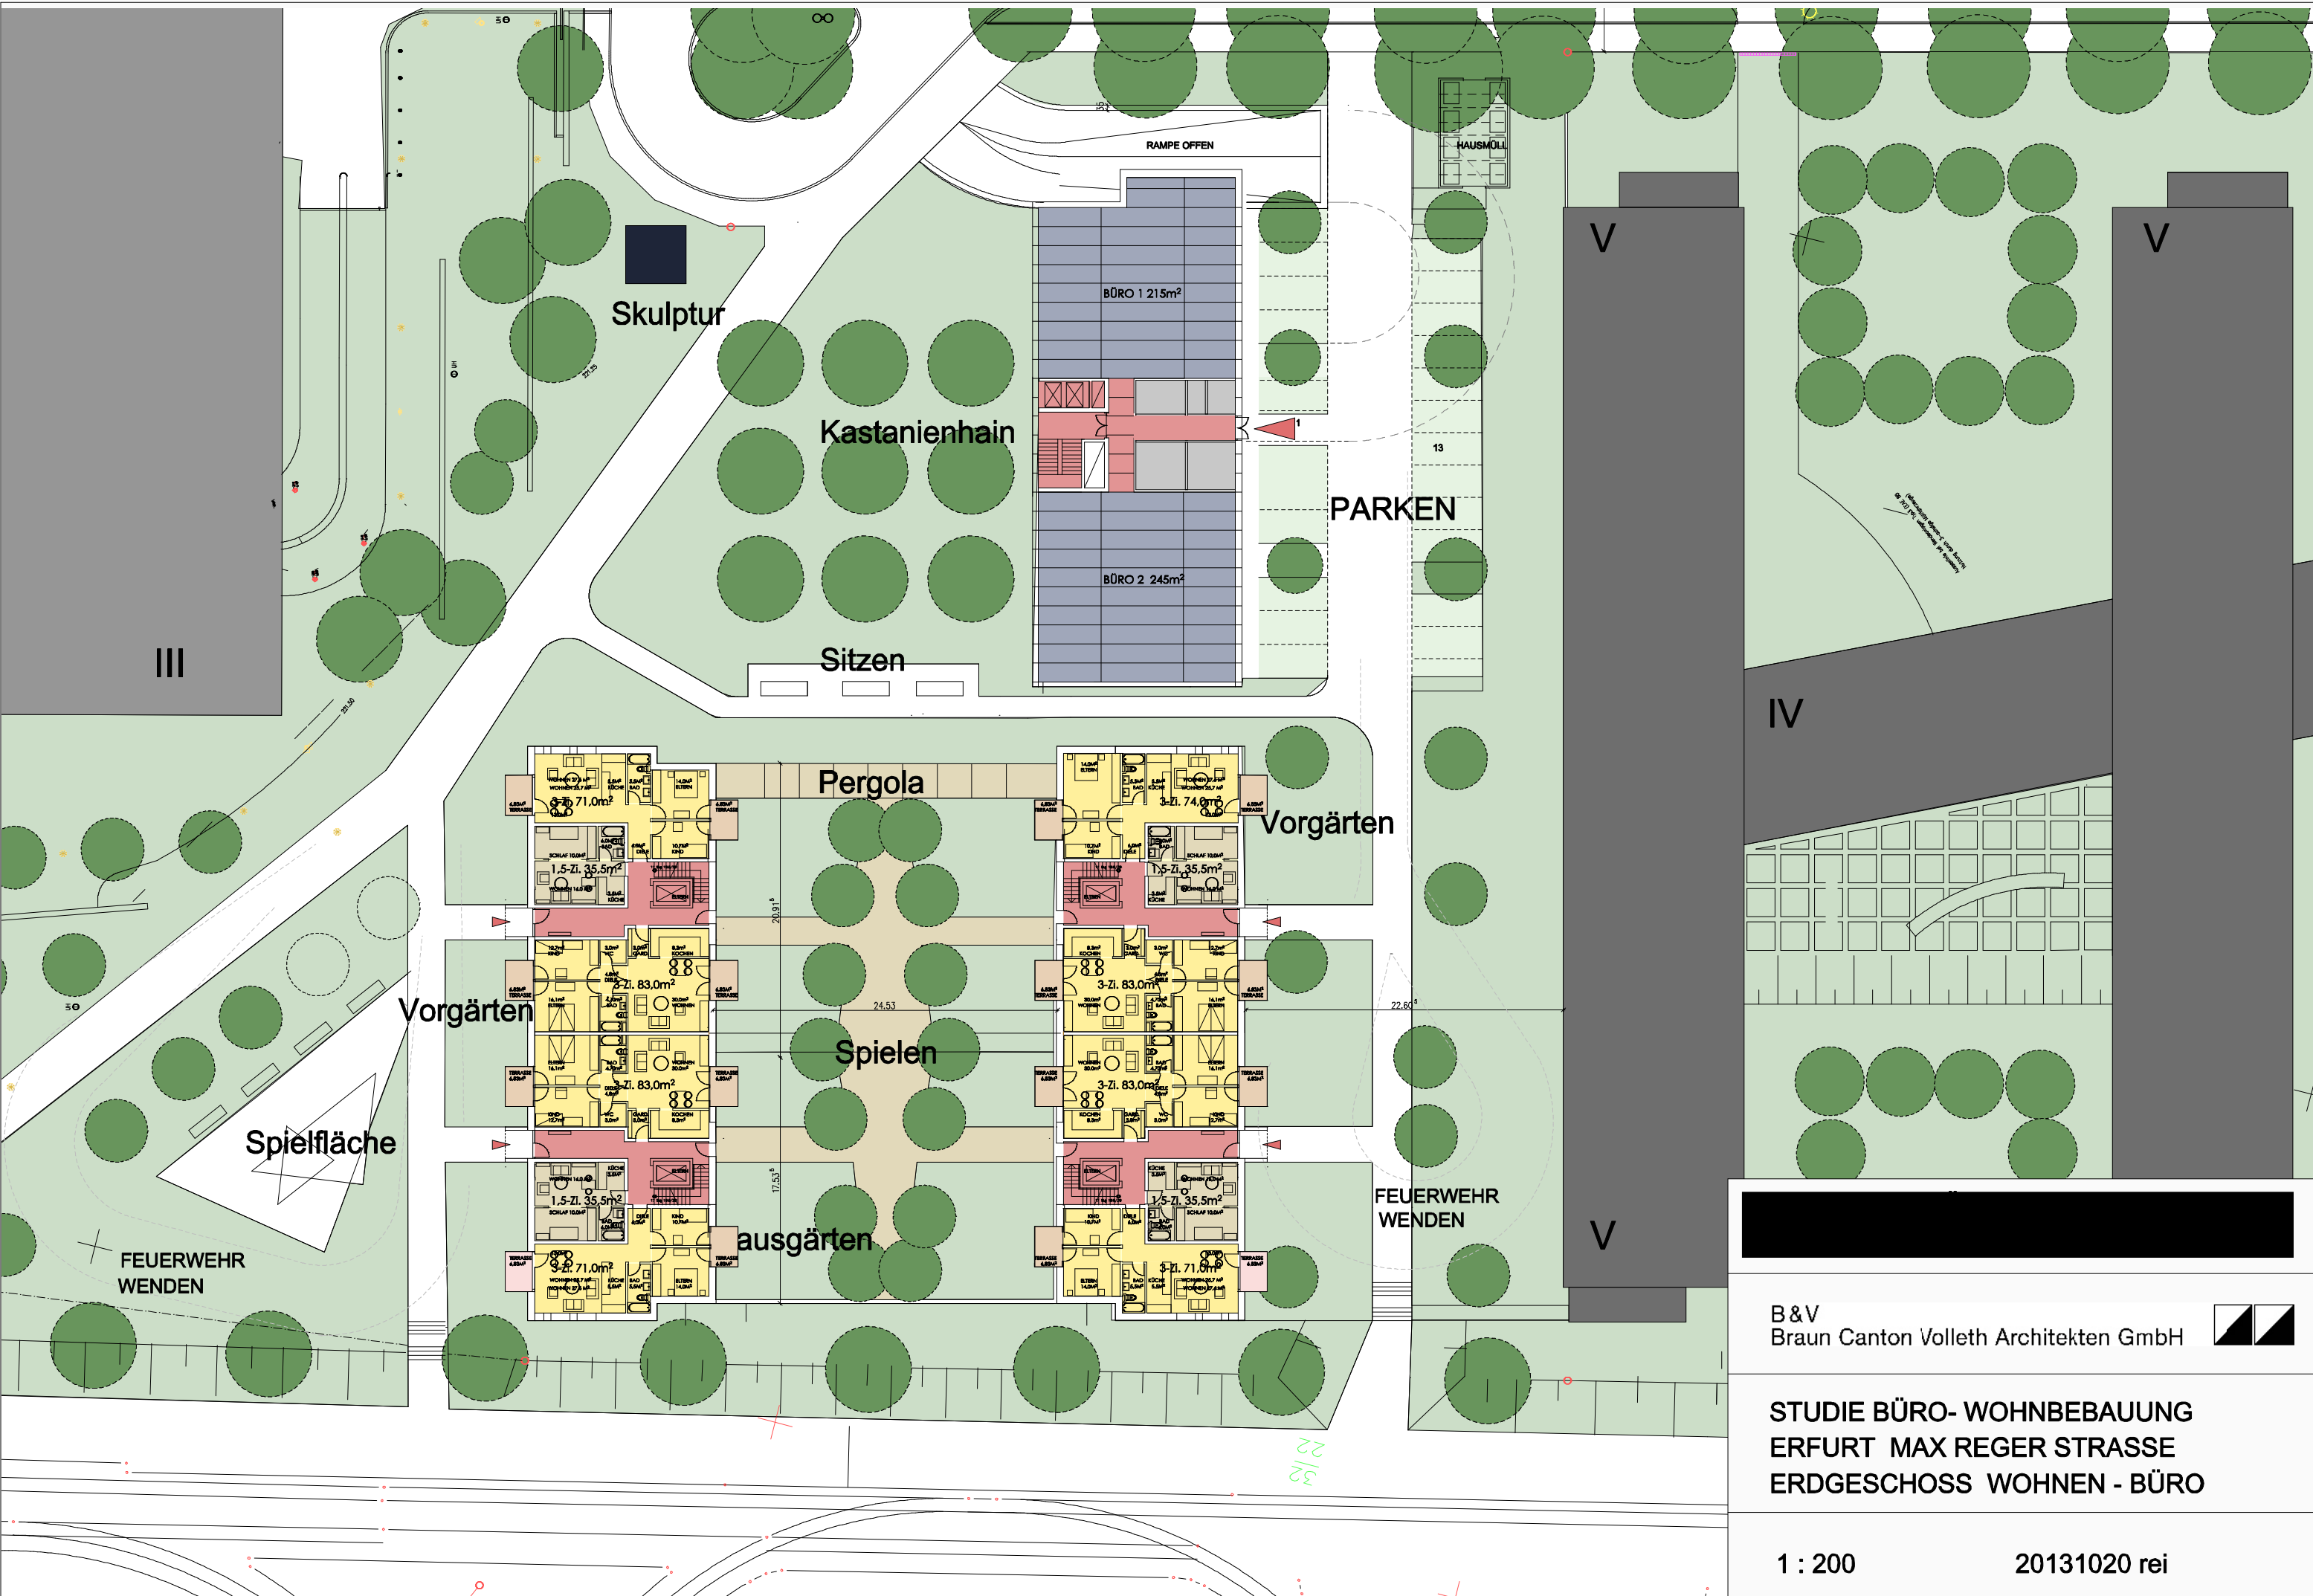


B & V
 Braun Canton Volleth Architekten GmbH

STUDIE BÜRO- WOHNBEBAUUNG
 ERFURT MAX REGER STRASSE
 ERDGESCHOSS WOHNEN - BÜRO

1 : 200

20131020 rei


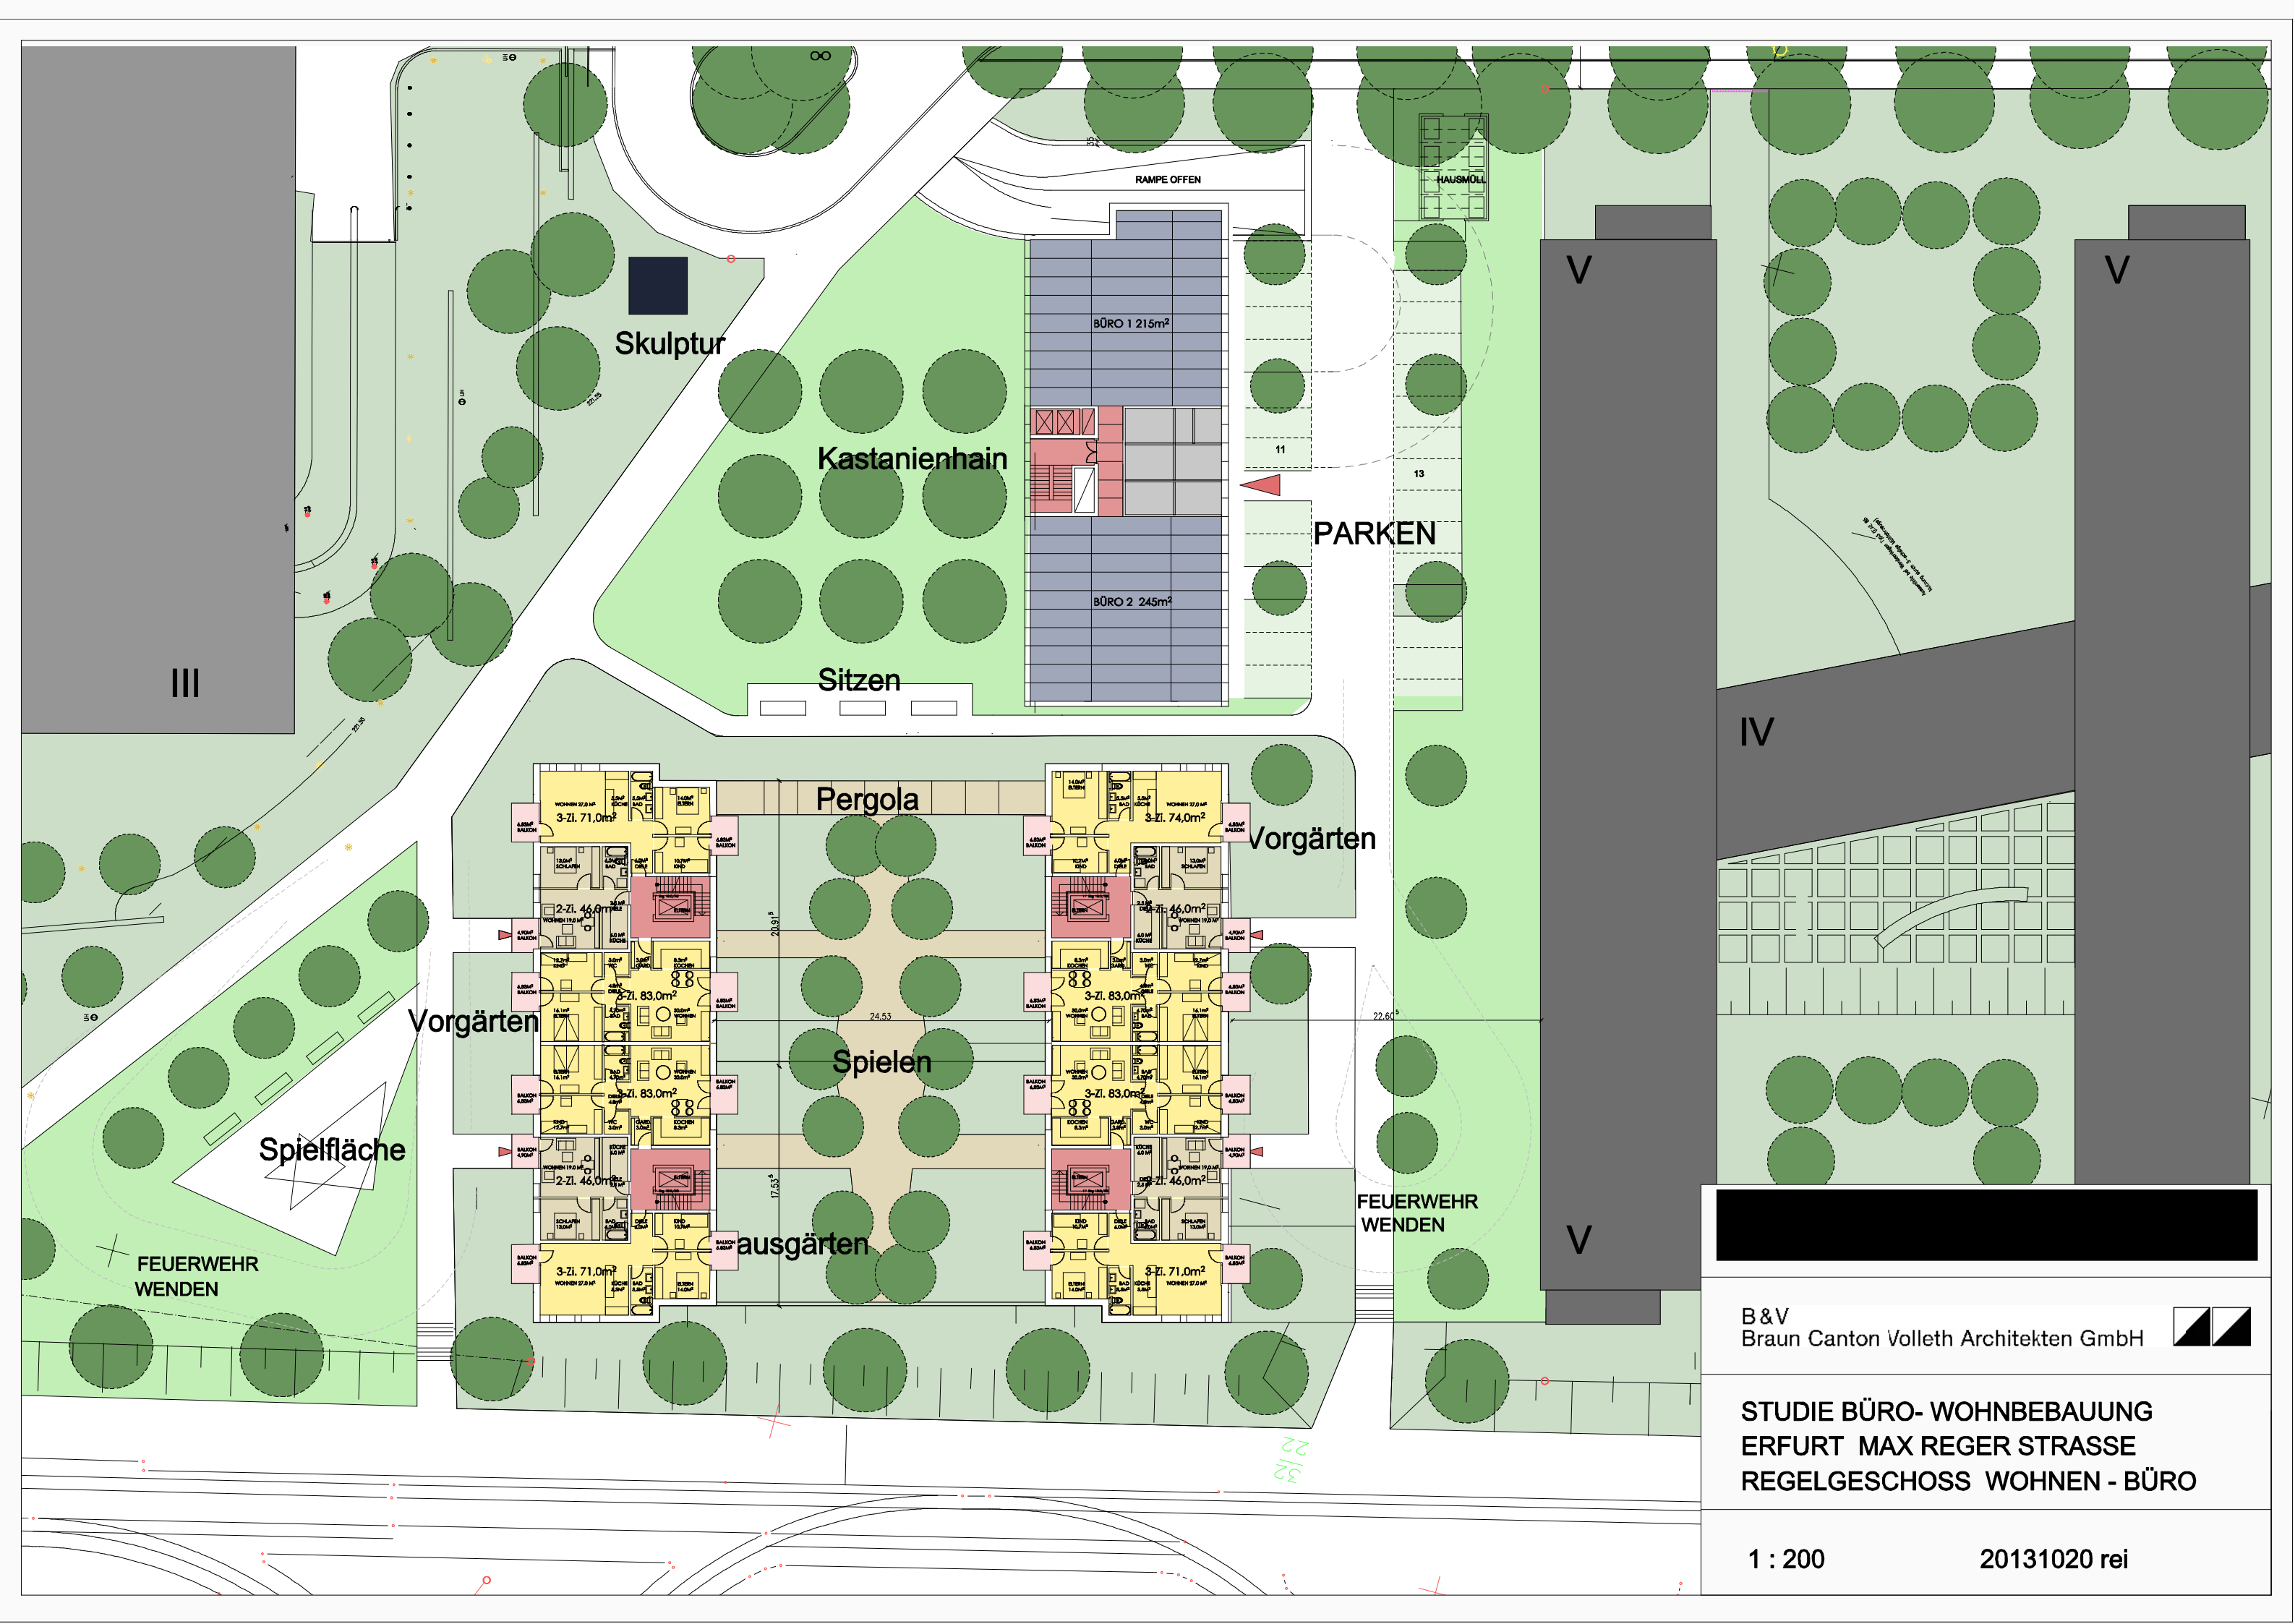


B & V
 Braun Canton Volleth Architekten GmbH

STUDIE BÜRO- WOHNBEBAUUNG
 ERFURT MAX REGER STRASSE
 REGELGESCHOSS WOHNEN - BÜRO

1 : 200


20131020 rei

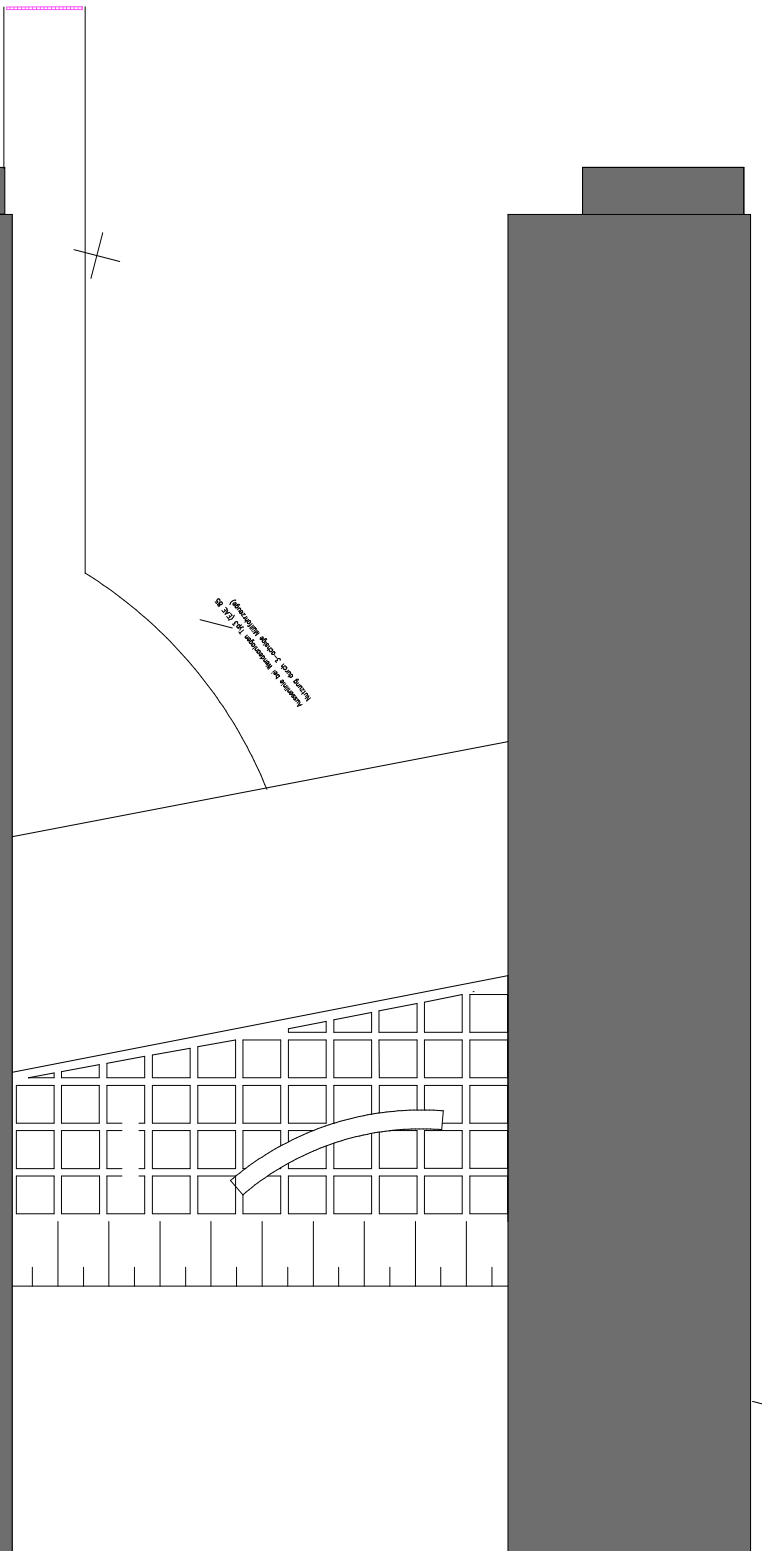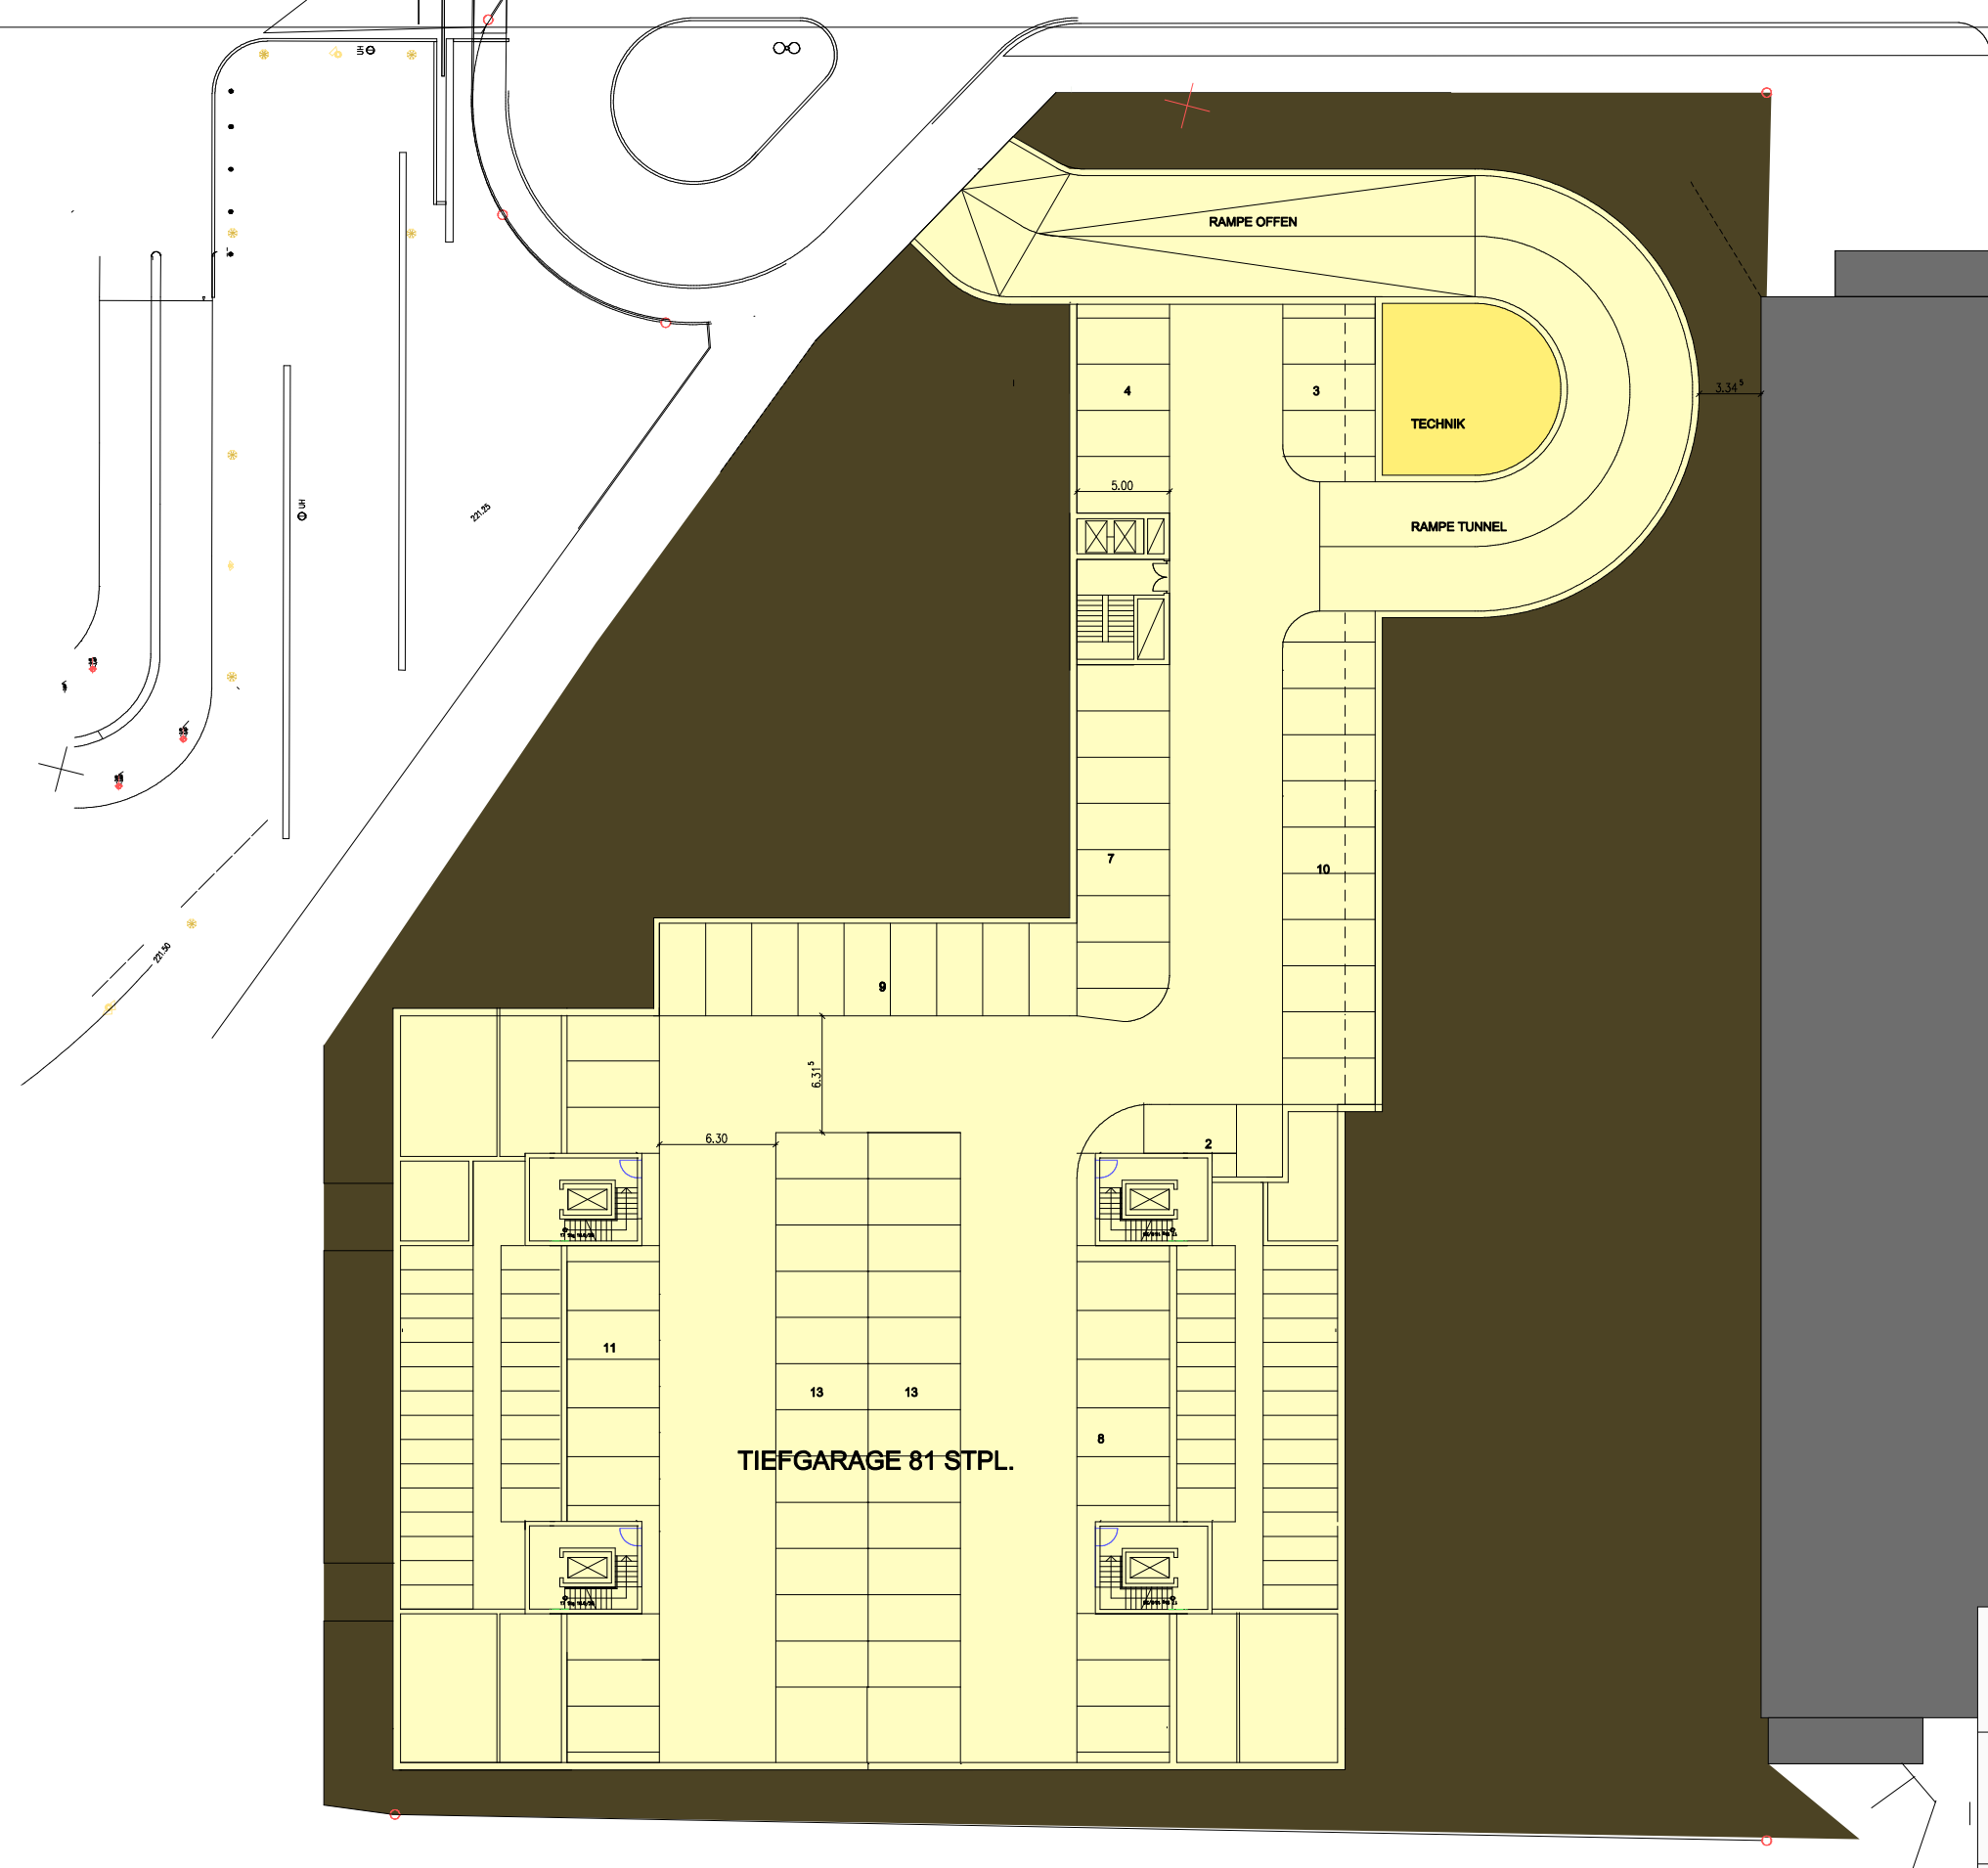

B & V
 Braun Canton Volleth Architekten GmbH

STUDIE BÜRO- WOHNBEBAUUNG
ERFURT MAX REGER STRASSE
TIEFGARAGE 3 WOHNEN - BÜRO


1:200 20131017 rei

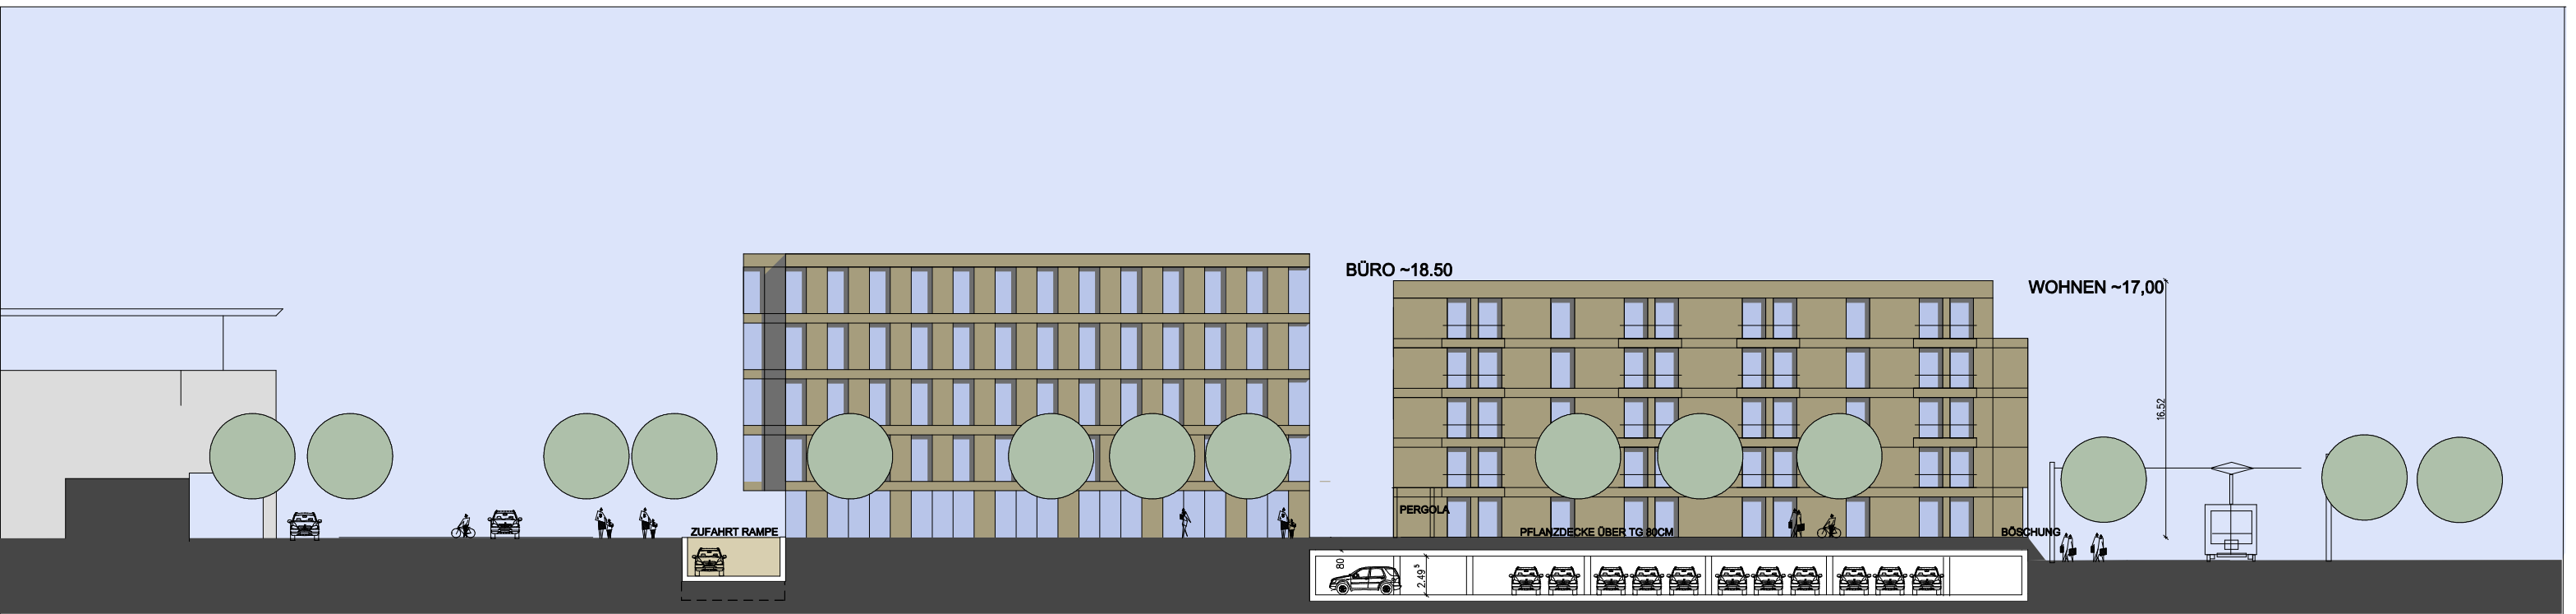

OSTANSICHT

BÜRO

WOHNEN

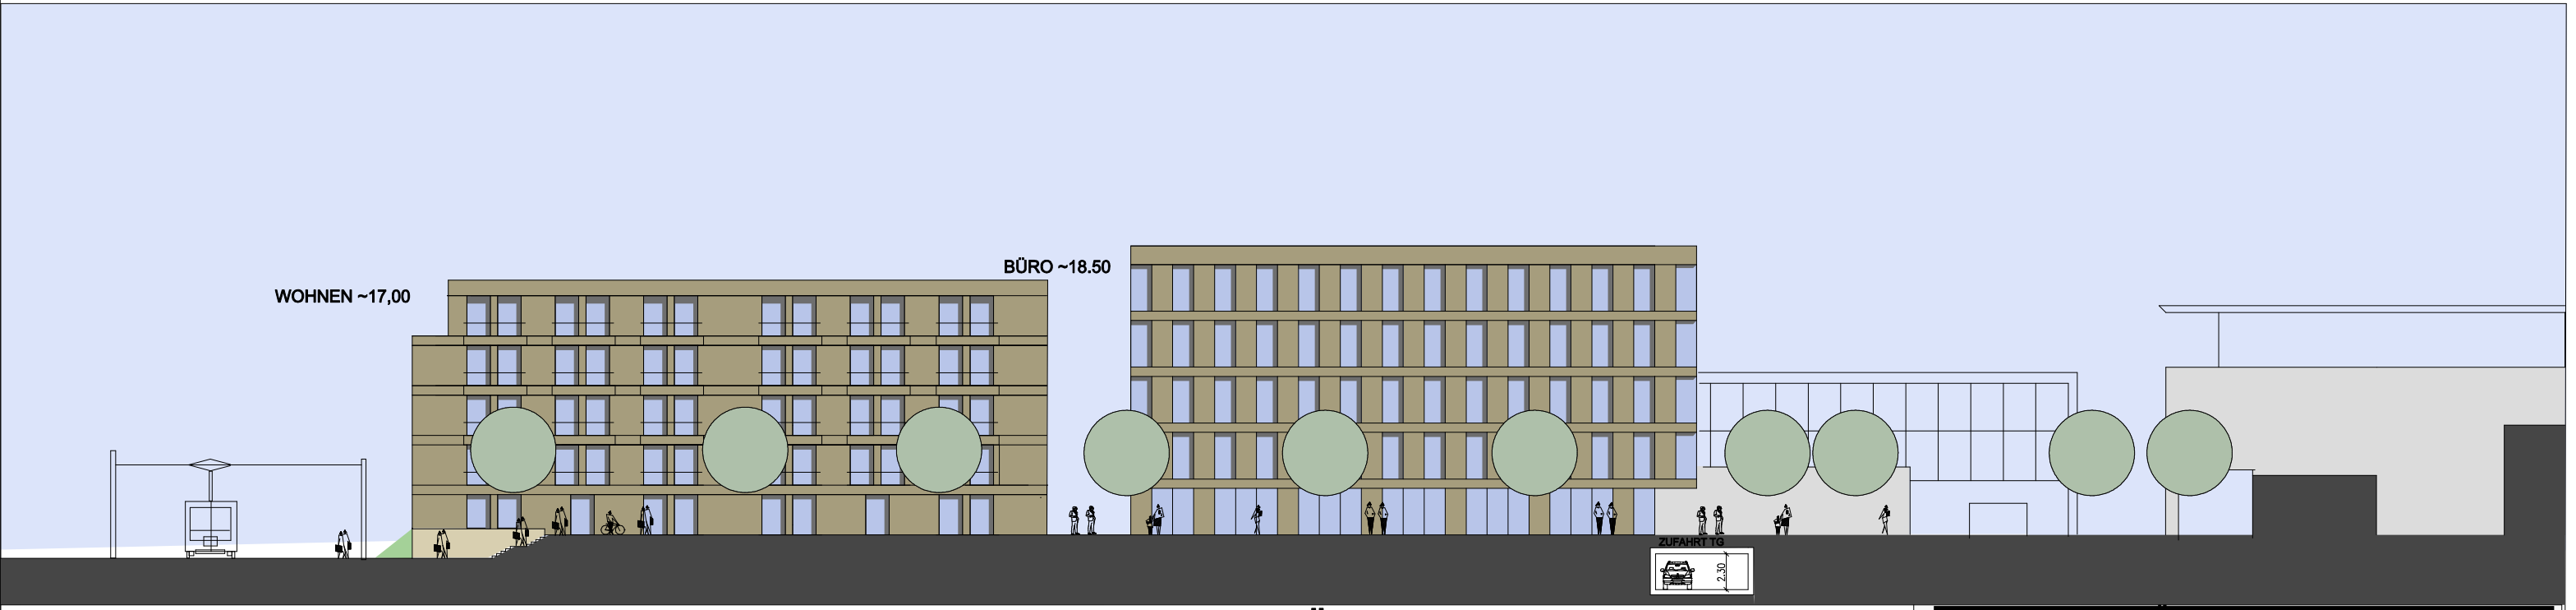

WESTANSICHT

WOHNEN



BÜRO

B & V
Braun Canton Volleth Architekten GmbH

STUDIE BÜRO- WOHNBEBAUUNG
ERFURT MAX REGER STRASSE
ANSICHTEN -OST, -WEST

1:200

20131017 rei

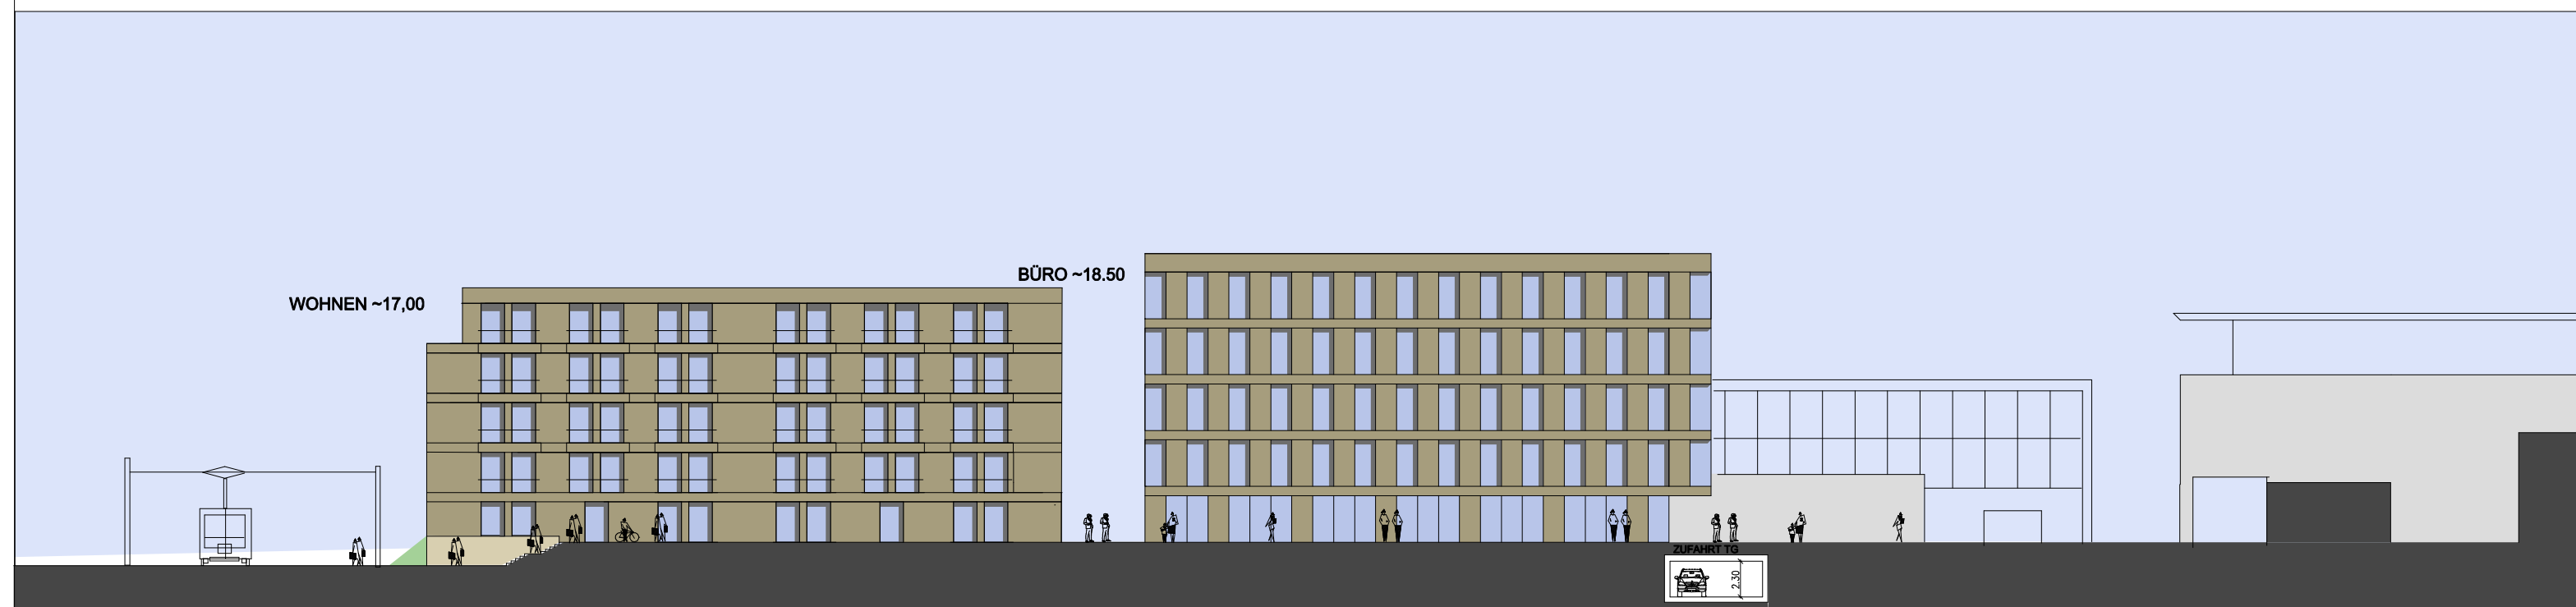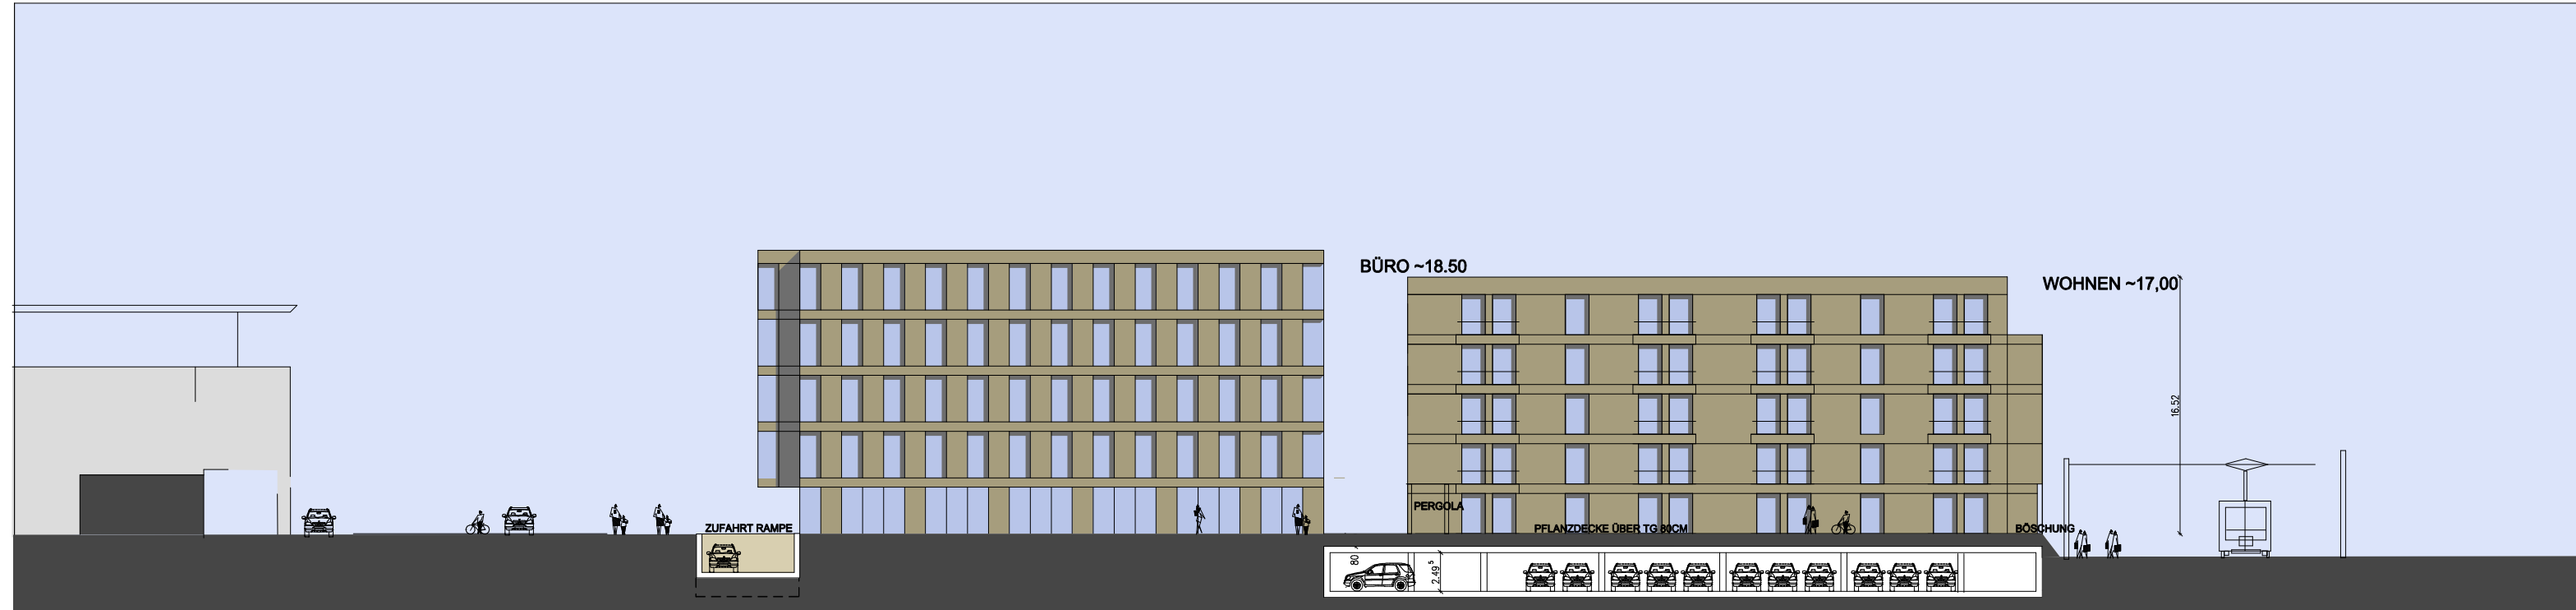

B & V
 Braun Canton Volleth Architekten GmbH 

STUDIE BÜRO- WOHNBEBAUUNG
 ERFURT MAX REGER STRASSE
 ANSICHTEN -OST, -WEST

1:200

20131017 rei





