



Segmentwehr Variante D
Längsschnitt

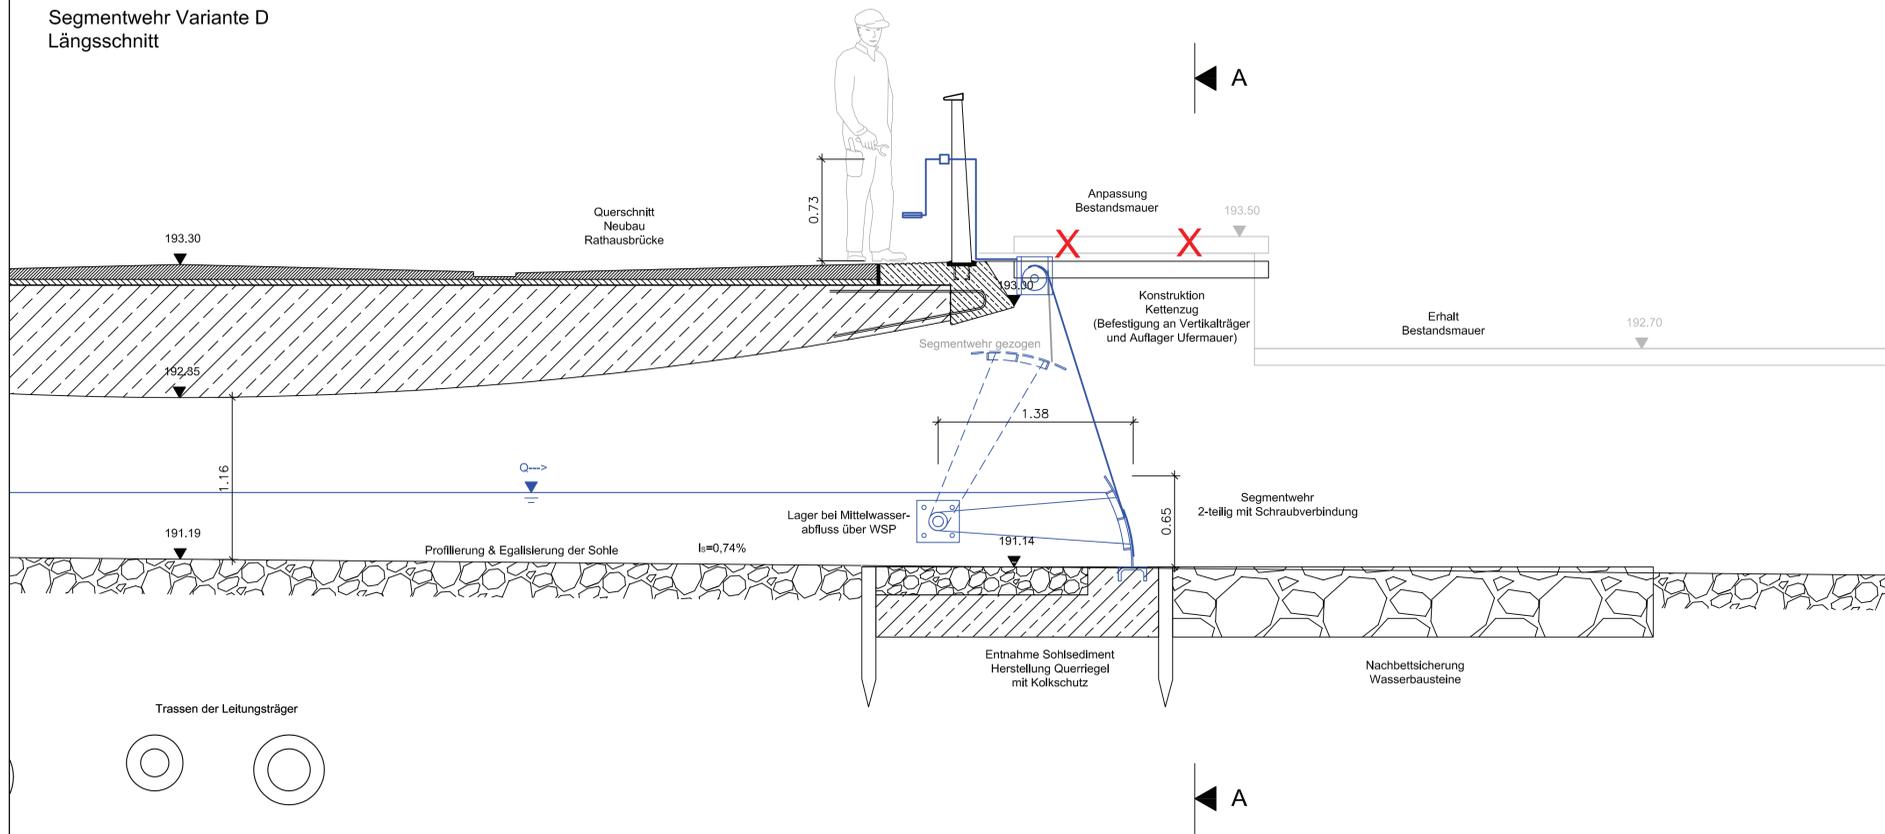

LEGENDE

	Bestand
	Planung Bauwerk
	Planung Ausrüstung
	Abbruch

Segmentwehr Variante D
Querschnitt A-A

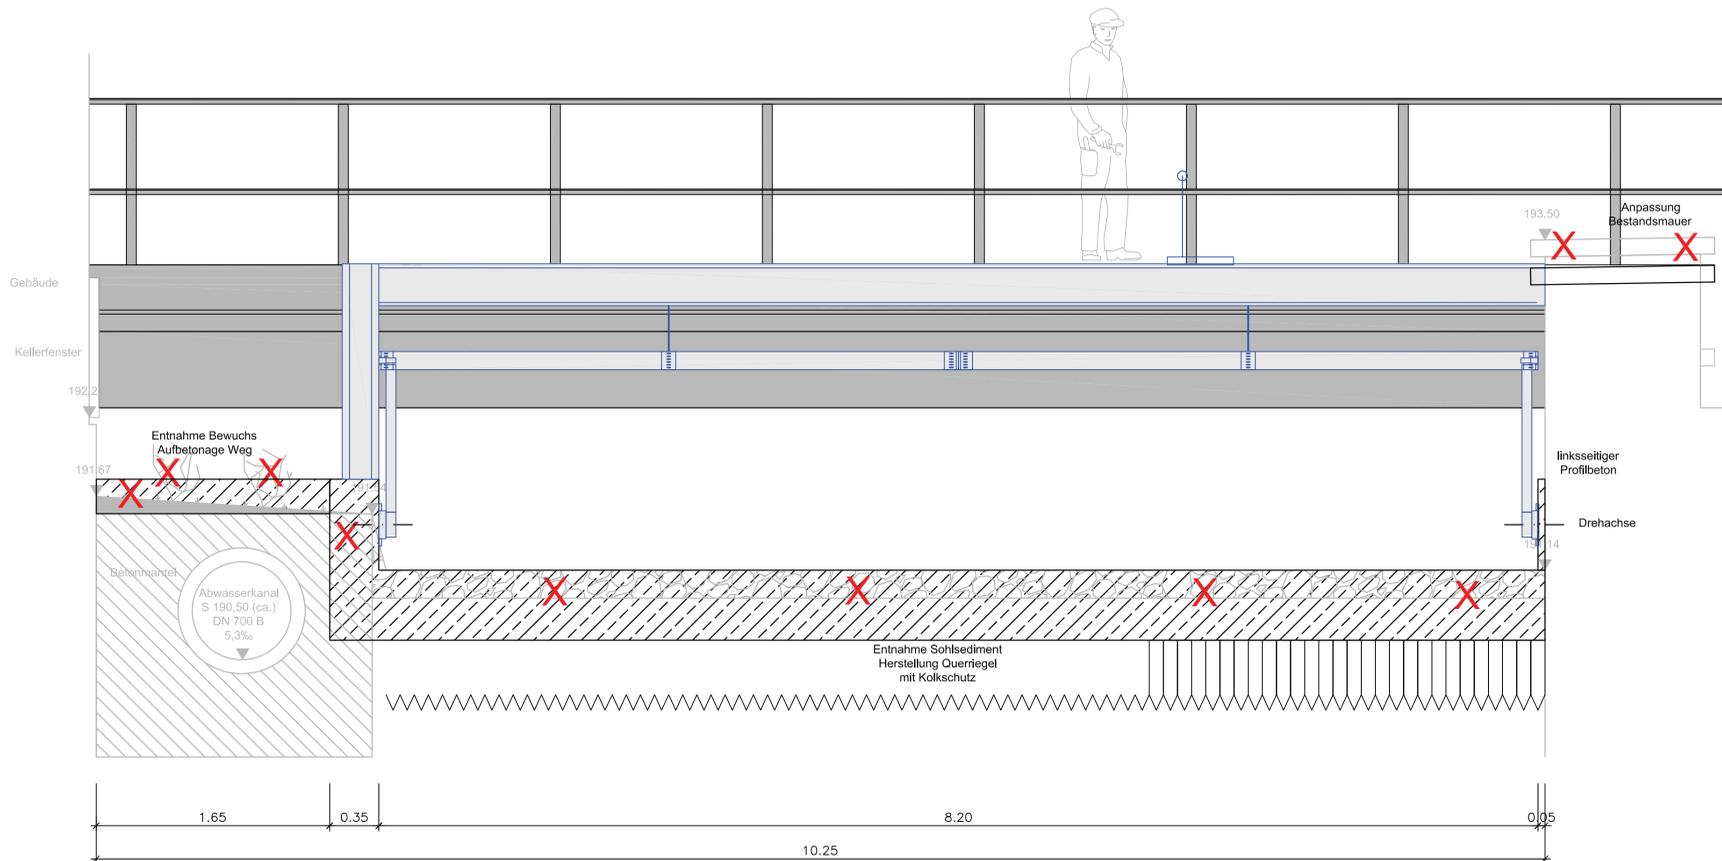

Vorplanung

Entwurfsbearbeitung:		Projekt-Nr. AN:	
 Werner Sobek Frankfurt GmbH & Co. KG Darmstädter Landstraße 125 60598 Frankfurt/Germany Tel: +49 69 426959-0 Fax: +49 69 426959-44 frankfurt@wernersobek.com www.wernersobek.com		040 274 00 123 Datum Zeichen	
INGENIEURBÜRO LOPP INGENIEURBÜRO LOPP Planungsprojekte/Architekt Freiherr-vom-Stein-Allee 5 99425 Weimar / Germany www.lopp.de Tel: +49-3643-2431-0 Fax: +49-3643-2431-150 weimar@lopp.de		Bearb.: 05.12.13 MB Gez.: 05.12.13 MB Gepr.: 05.12.13 MB	
Geändert		Datum	Gez.
a	-	-	-
b	-	-	-
c	-	-	-
d	-	-	-
Auftraggeber:		Unterlage: 15	
 Stadtverwaltung Erfurt Tiefbau- und Verkehrsamt Steinplatz 1 99085 Erfurt THÜRINGEN Stadtverwaltung Tel.: 0361 655 - 0		Blatt-Nr.: 15.2.8	
Straßenklasse und Nr.:		TVA-Objekt: 66-4074	
Streckenbezeichnung: Rathausbrücke		Gemarkung: Erfurt - Mitte	
Bauwerk / Baumaßnahme		Datum	Zeichen
Komplexobjekt Rathausbrücke		Bearb.:	-
		Gez.:	-
		Gepr.:	-
		Bauwerks-Nr.: -	
Plandarstellung:		Maßstab: 1 : 25	
östl. Teilstrom; Var. 5 - Segmentwehr D			
Aufgestellt:	Geprüft:		
Gesehen:	Genehmigt:		