


Regelschnitt D-D Am Lerchenschlag West Station 0+082,00 bis Station 0+126,00

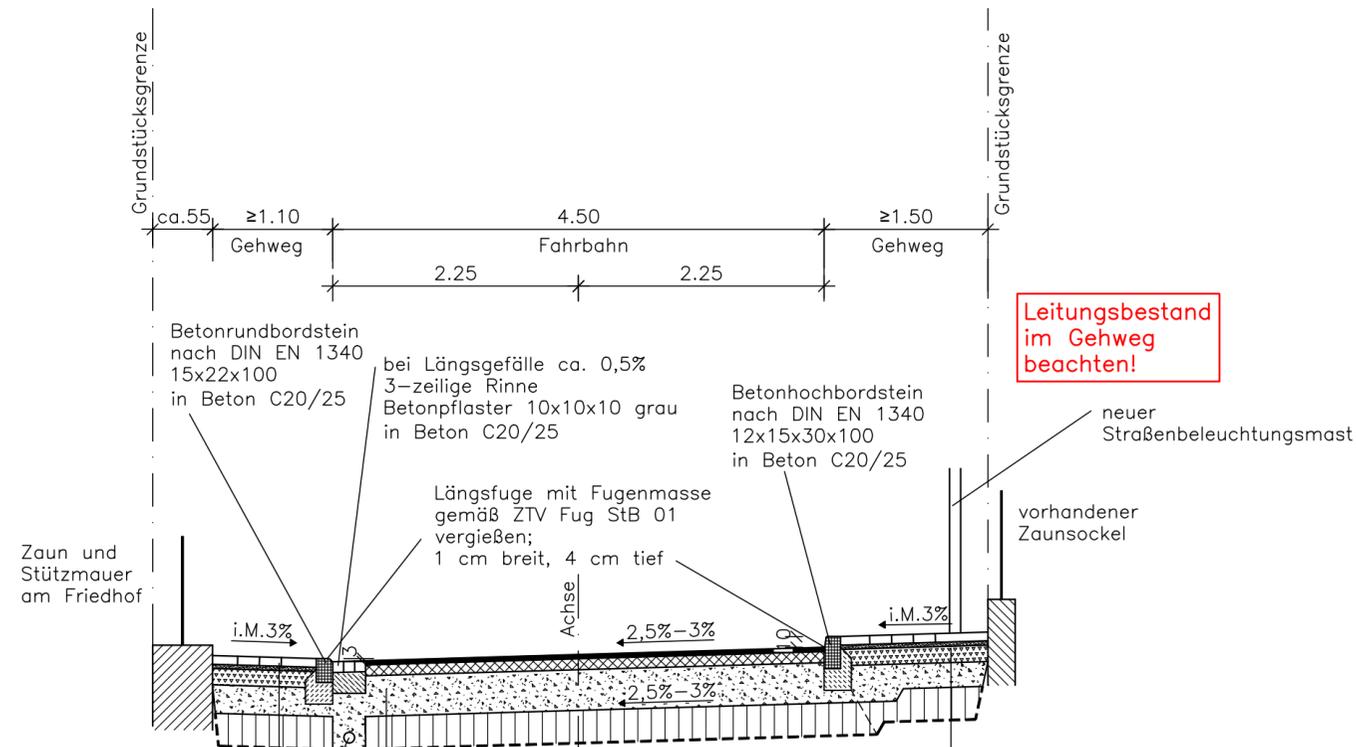

Überfahrbarer Gehweg Bk 0,3 RSt0 12

- 8 cm Betonpflaster 10x20x8
- 4 cm Splittbett ▼ Ev2=120MPa
- 15 cm Schottertragschicht ▼ Ev2=100MPa
- ≥26 cm Frostschuttschicht ▼ Ev2=45MPa
- ≥53 cm frostsicherer Aufbau
- 30 cm Bodenaustausch 0/45
- 1 Lage Geotextil, Robustheitsklasse GRK3
- 83 cm Gesamtaufbau

Drainage DN100

Fahrbahn Bk 0,3 RSt0 12

- Asphalttragschicht auf Frostschuttschicht
- 4 cm Asphaltdeckschicht AC 11 DN 50/70
- 10 cm Asphalttragschicht AC 22 TN 70/100
- 36 cm Frostschuttschicht ▼ Ev2=120MPa
- 50 cm frostsicherer Aufbau
- 30 cm Bodenaustausch 0/45
- 1 Lage Geotextil, Robustheitsklasse GRK3
- 80 cm Gesamtaufbau

Überfahrbarer Gehweg Bk 0,3 RSt0 12

- 8 cm Betonpflaster 10x20x8
- 4 cm Splittbett
- 15 cm Schottertragschicht ▼ Ev2=120MPa
- 23 cm Frostschuttschicht ▼ Ev2=100MPa
- 50 cm frostsicherer Aufbau ▼ Ev2=45MPa
- 30 cm Bodenaustausch 0/45
- 1 Lage Geotextil, Robustheitsklasse GRK3
- 80 cm Gesamtaufbau

Ausführungsplanung PRÜFEXEMPLAR

 Nordstraße 21 99427 Weimar Tel. 03643/513014 Fax 03643/513015 eMail I.P.I.-Weimar@t-online.de	Datum	Zeichen	
	bearbeitet:	17.02.2014	Röthig
	gezeichnet.:	17.02.2014	Hirsch
geprüft:	17.02.2014		

Nr.	Art der Änderung	Datum	Zeichen

Auftraggeber: LANDESHAUPTSTADT THÜRINGEN Stadtverwaltung Tiefbau- und Verkehrsamt Steinplatz 1 99085 Erfurt TEL.: 0361/655-0		Unterlage: 14 Blatt-Nr.: 4
Maßnahmebezeichnung: Erfurt OT Dittelstedt Grundhafter Ausbau Alt-Schmidtstedter Weg/Am Lerchenschlag		Unterlagenbezeichnung: Regelschnitt D-D
TVA-Objekt-Nr.: 66-1224	Projekt-Nr.: 1234EFDI	Maßstab: 1:50
aufgestellt und geprüft: Erfurt, den		bestätigt: Erfurt, den
Tiefbau- und Verkehrsamt Abteilung Bau		Tiefbau- und Verkehrsamt Abteilung Straße/Brücke