


Schnitt A, M 1:100

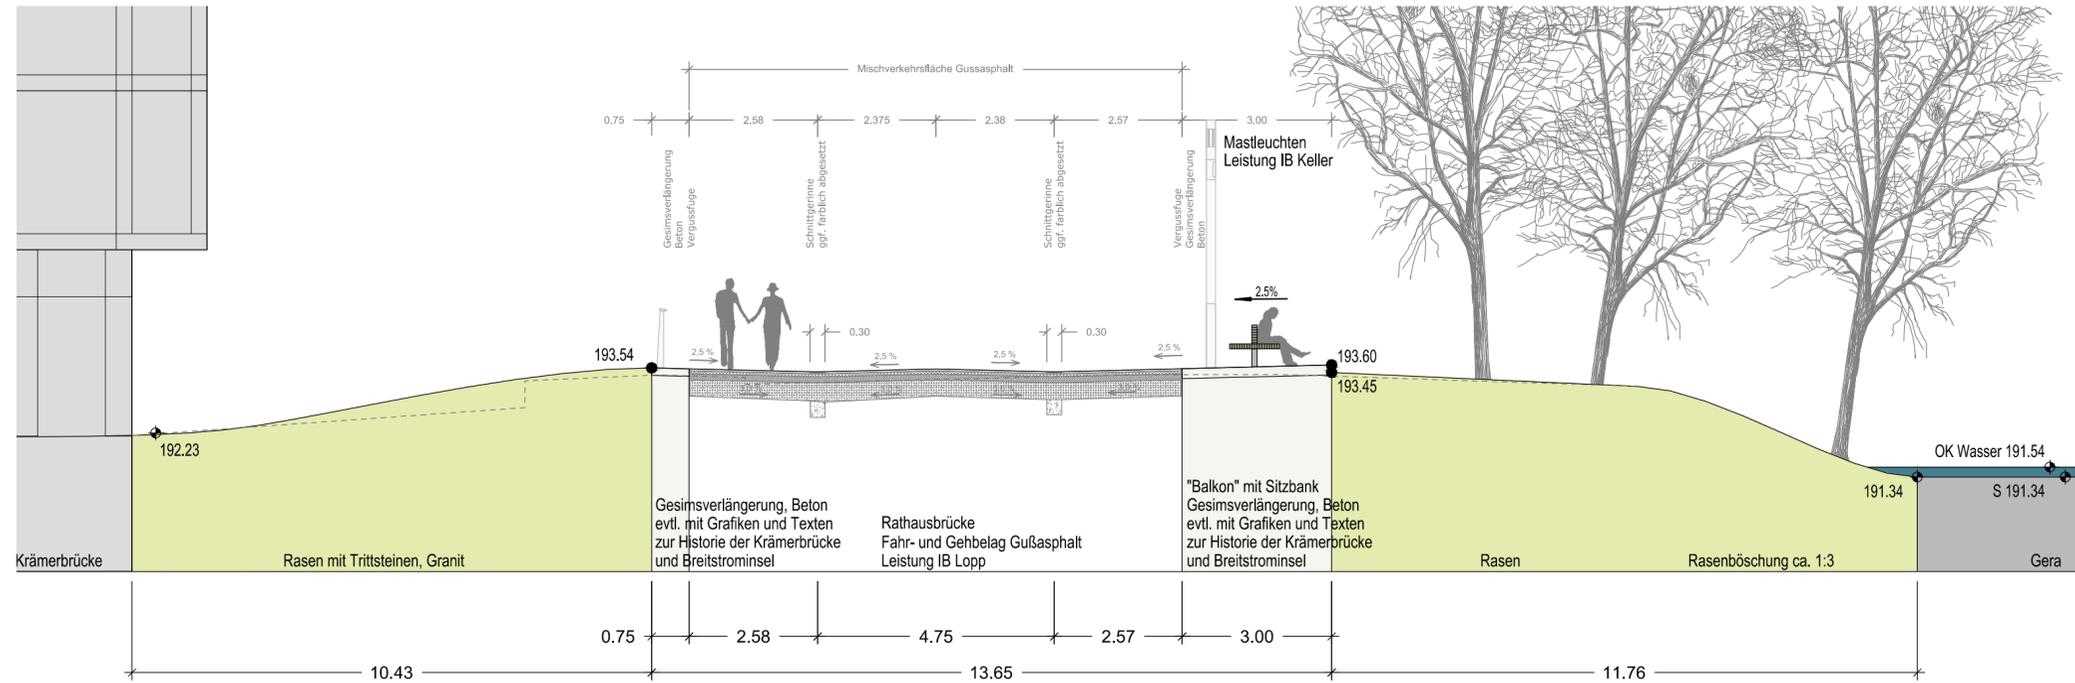

Schnitt B, RQs km 0+70, M 1:100

Dateipfad: P:\RBE\LP_1-3\Zeichnungen\DWG

verwendete Plangrundlagen anderer Planer und Fachämter:
 - Brückenplanung Vorplanung, 13.12.2013: Ingenieurbüro Werner Sobek
 - Verkehrsplanung Regelquerschnitt Vorplanung, 06.12.2013: Ingenieurbüro Lopp
 Alle Maße sind zu prüfen! Unstimmigkeiten müssen unverzüglich der örtlichen Bauleitung gemeldet werden!
 Alle Leitungen sind nachrichtlich übernommen! Die Lagegenauigkeit ist vor Ort zu prüfen!

	Datum	Zeichen
REHWALDT LANDSCHAFTSARCHITECTEN		
bearbeitet:	04.02.2014	SF
gezeichnet.:	04.02.2014	SH
geprüft:	04.02.2014	SF

	Datum	Zeichen
WERNER SOBEM .		
bearbeitet:		
gezeichnet.:		
geprüft:		

Nr.	Art der Änderung	Datum	Zeichen
e			
d			
c			
b			
a			

Auftraggeber: Erfurt LANDESHAUPTSTADT THÜRINGEN Stadtverwaltung Tiefbau- und Verkehrsamt Steinplatz 1 99085 Erfurt TEL.: 0361/655-0	Unterlage: 05 Blatt-Nr.: 2.2
--	-------------------------------------

Maßnahmebezeichnung: Komplexobjekt Rathausbrücke	Unterlagenbezeichnung: Freianlagenplanung Schnitte
--	--

TVA-Objekt-Nr.: 66-4074	Projekt-Nr.: 4074_VP	Maßstab: 1:100
aufgestellt und geprüft: Erfurt, den		bestätigt: Erfurt, den
Tiefbau- und Verkehrsamt Abteilung Bau		prüfende Stelle / Fachabteilung / Fachamt

Date: 4074_VP_05.2.2_Freianlagenplanung_Schnitte_140204.dwg
Dateipfad: P:\RBE\LP_1-3\Zeichnungen\DWG