




Regelquerschnitt 1 (RQ 1) Station 0+ 020.00

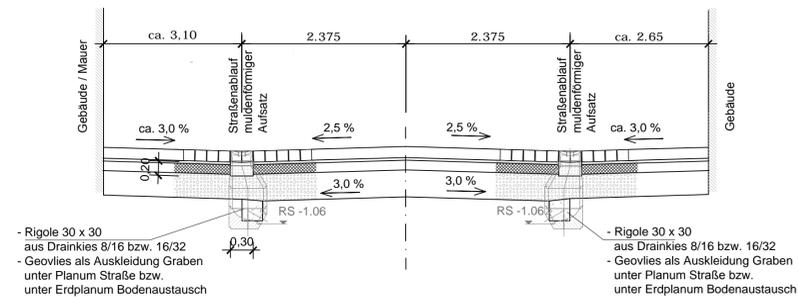

Regelquerschnitt 3 (RQ 3) Station 0+ 105.00

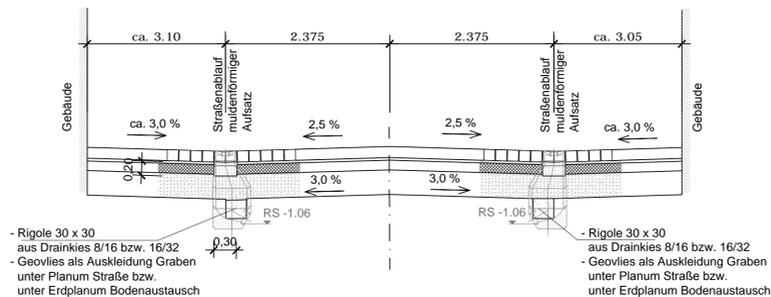

Regelquerschnitt 2 (RQ 2) Station 0+ 070.00

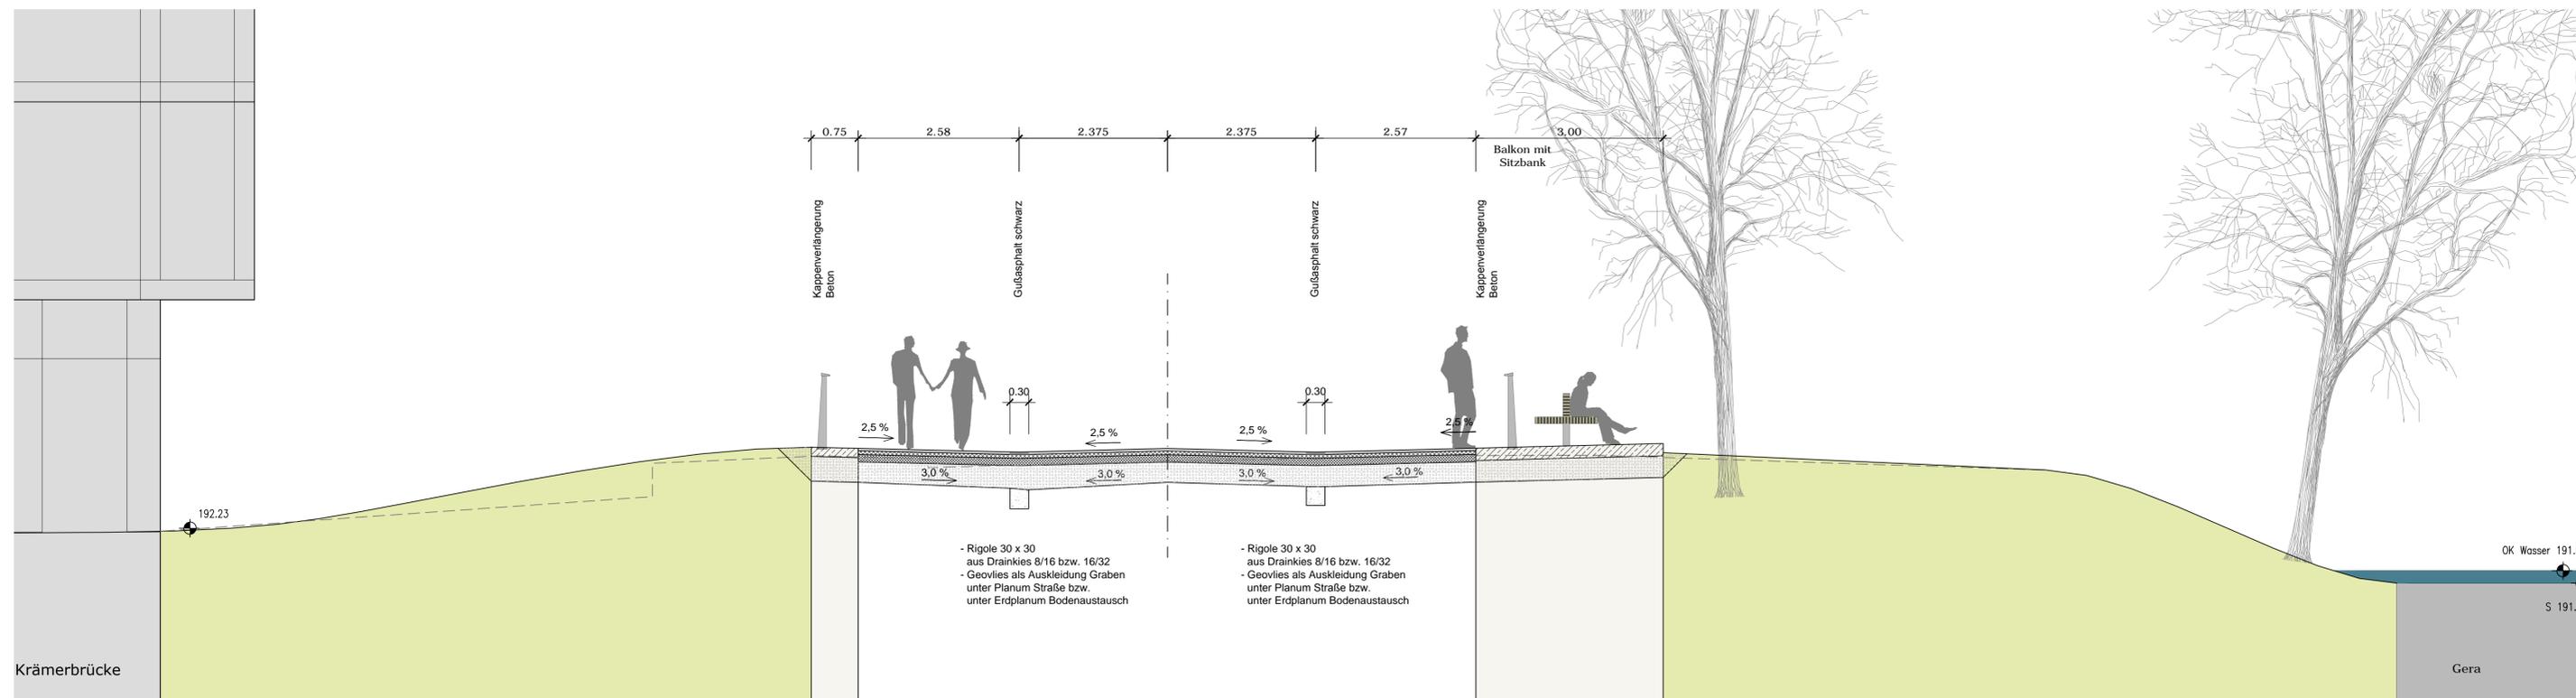

Aufbau Pflasterbefestigungen

Bk 3.2, RStO 12 Tafel 4

16/16/16...22cm	Granitpflaster dunkelgrau	
3-5 cm	Pflasterbettung	
14 cm	Drainasphalttragschicht	
36 cm	Frostschuttschicht gebrochene Mineralstoffe	Ev ₂ FSS ≥ 120 MPa Ev ₂ Planum ≥ 45 MPa

70 cm Gesamtaufbau

Bei Nichterreichen der Tragfähigkeit auf dem Planum Ev₂ >45MPa erfolgt ein Bodenaustausch mit gut verdichtbaren kalkfreien Brechkornmisch 0-45 in einer Mächtigkeit von 30-50cm oder mit 13cm HGT (nach Abstimmung mit AG).

Aufbau Inselbereich

Bk 3.2, RStO 12 Tafel I

4 cm	Gußasphalt, hell abgesplittet	
6 cm	Asphaltbinderschicht	
12 cm	Asphalttragschicht	
33 cm	Frostschuttschicht gebrochene Mineralstoffe	Ev ₂ FSS ≥ 120 MPa Ev ₂ Planum ≥ 45 MPa

55 cm Gesamtaufbau

Bei Nichterreichen der Tragfähigkeit auf dem Planum Ev₂ >45MPa erfolgt ein Bodenaustausch mit gut verdichtbaren kalkfreien Brechkornmisch 0-45 in einer Mächtigkeit von 30-50cm oder mit 13cm HGT (nach Abstimmung mit AG).

verwendete Plangrundlagen anderer Planer und Fachämter:
- Schnitte Gestaltung, 11/2013, REHWALDT LANDSCHAFTSARCHITEKTEN

Vorplanung

	Datum	Zeichen
bearbeitet:	28.01.2014	Franke
gezeichnet:	28.01.2014	Peters/Ullrich
geprüft:	-	

	Datum	Zeichen
bearbeitet:		
gezeichnet:		
geprüft:		

Nr.	Art der Änderung	Datum	Zeichen
e	-	-	-
d	-	-	-
c	-	-	-
b	-	-	-
a	-	-	-

Auftraggeber: **Erfurt**
 LANDESHAUPTSTADT THÜRINGEN
 Stadtverwaltung
 Tiefbau- und Verkehrsamt
 Steinplatz 1
 99085 Erfurt TEL.: 0361/655-0

Unterlage: 14
 Blatt-Nr.: 1

Maßnahmebezeichnung: **Komplexobjekt Rathausbrücke**
 Unterlagenbezeichnung: **Straßenquerschnitt**

TVA-Objekt-Nr.: 66 - 4074 Projekt-Nr.: 11059 Maßstab: 1:50

aufgestellt und geprüft: Erfurt, den bestätigt: Erfurt, den

Tiefbau- und Verkehrsamt
Abteilung Bau prüfende Stelle /
Fachabteilung / Fachamt