

Maßstab: 1:1.250
 Gemarkung:
 Flur:
 Flurstück:
 Nachdruck oder Vervielfältigung verboten

Obermühlenweg
 Am Sportplatz 12-14


Stadtgrundkarte mit Katasterangaben
 Katasterangaben dienen nur zur Information
 Nur zur Information für
 Stadtverwaltung Erfurt
 Datum: 31.01.2014



Erfurt
 LANDESHAUPTSTADT
 THÜRINGEN
 Stadtverwaltung

Dezernat 04
 Tiefbau- und Verkehrsam

Telefon: 0361 655-3101 Fax: 0361 655-3109
 E-Mail: tiefbau-verkehr@erfurt.de

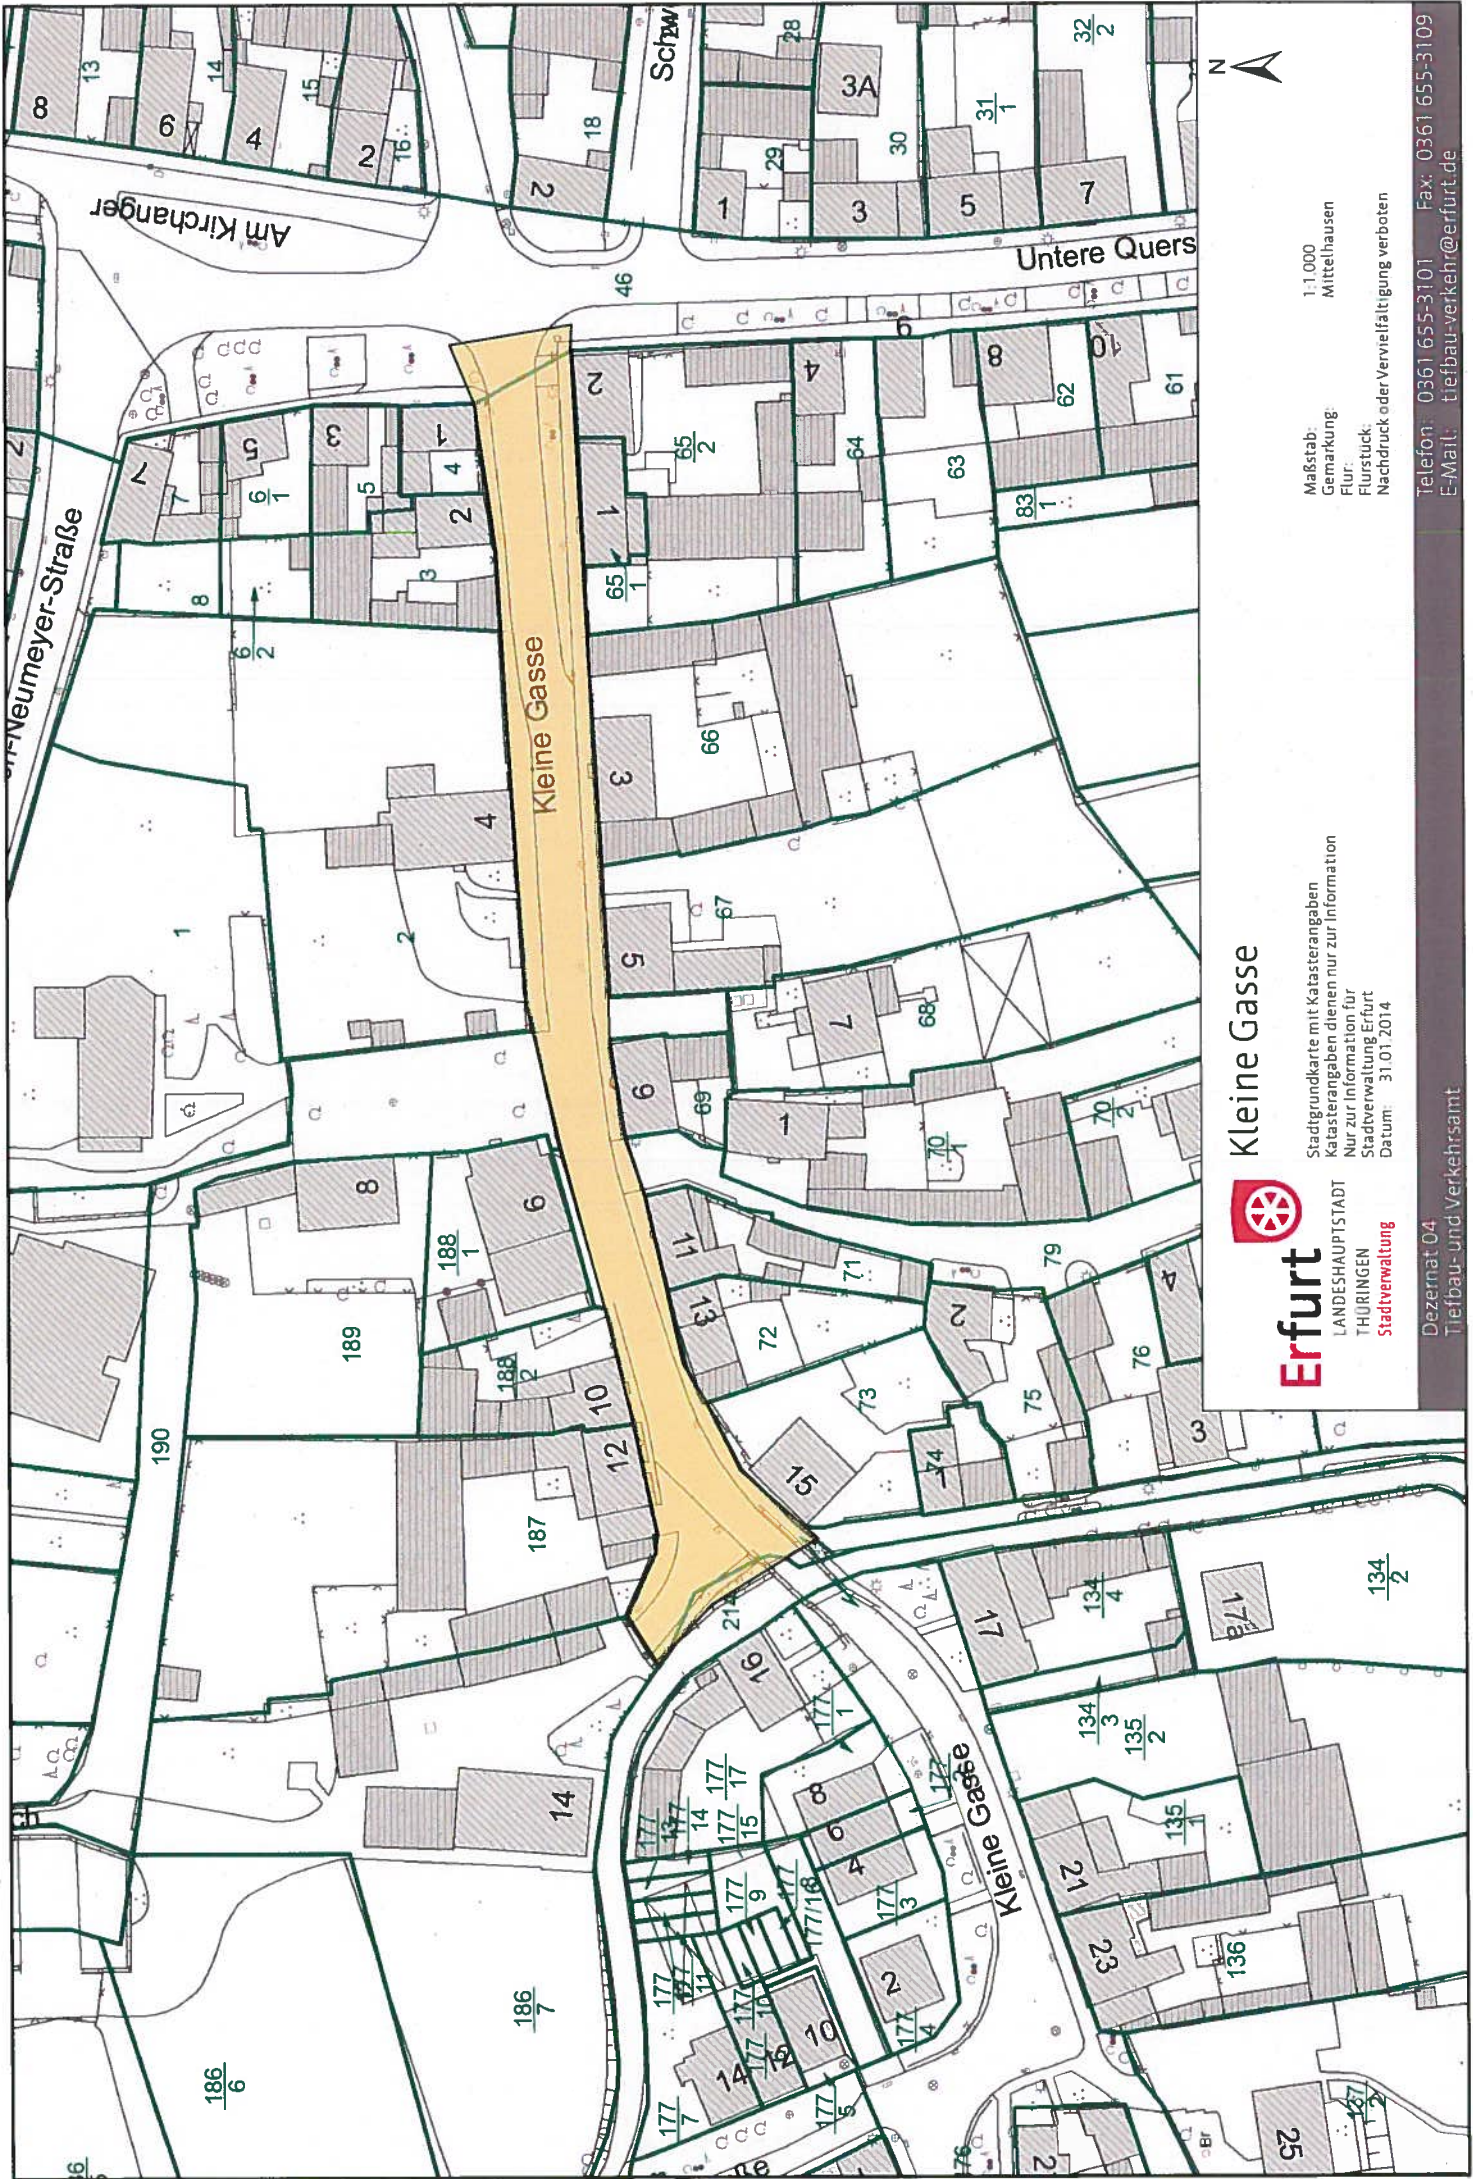

Kleine Gasse




Erfurt
 LANDESHAUPTSTADT
 THÜRINGEN
 Stadtverwaltung
 Stadtkarte mit Katasterangaben
 Katasterangaben dienen nur zur Information
 Nur zur Information für
 Stadtverwaltung Erfurt
 Datum: 31.01.2014

Maßstab: 1:1.000
 Gemarkung: Mittelhausen
 Flurstück: 83
 Nachdruck oder Vervielfältigung verboten

Telefon: 0361 655-3101 Fax: 0361 655-3109
 E-Mail: tiefbau-verkehr@erfurt.de

Dezernat 04
 Tiefbau- und Verkehrsbauamt

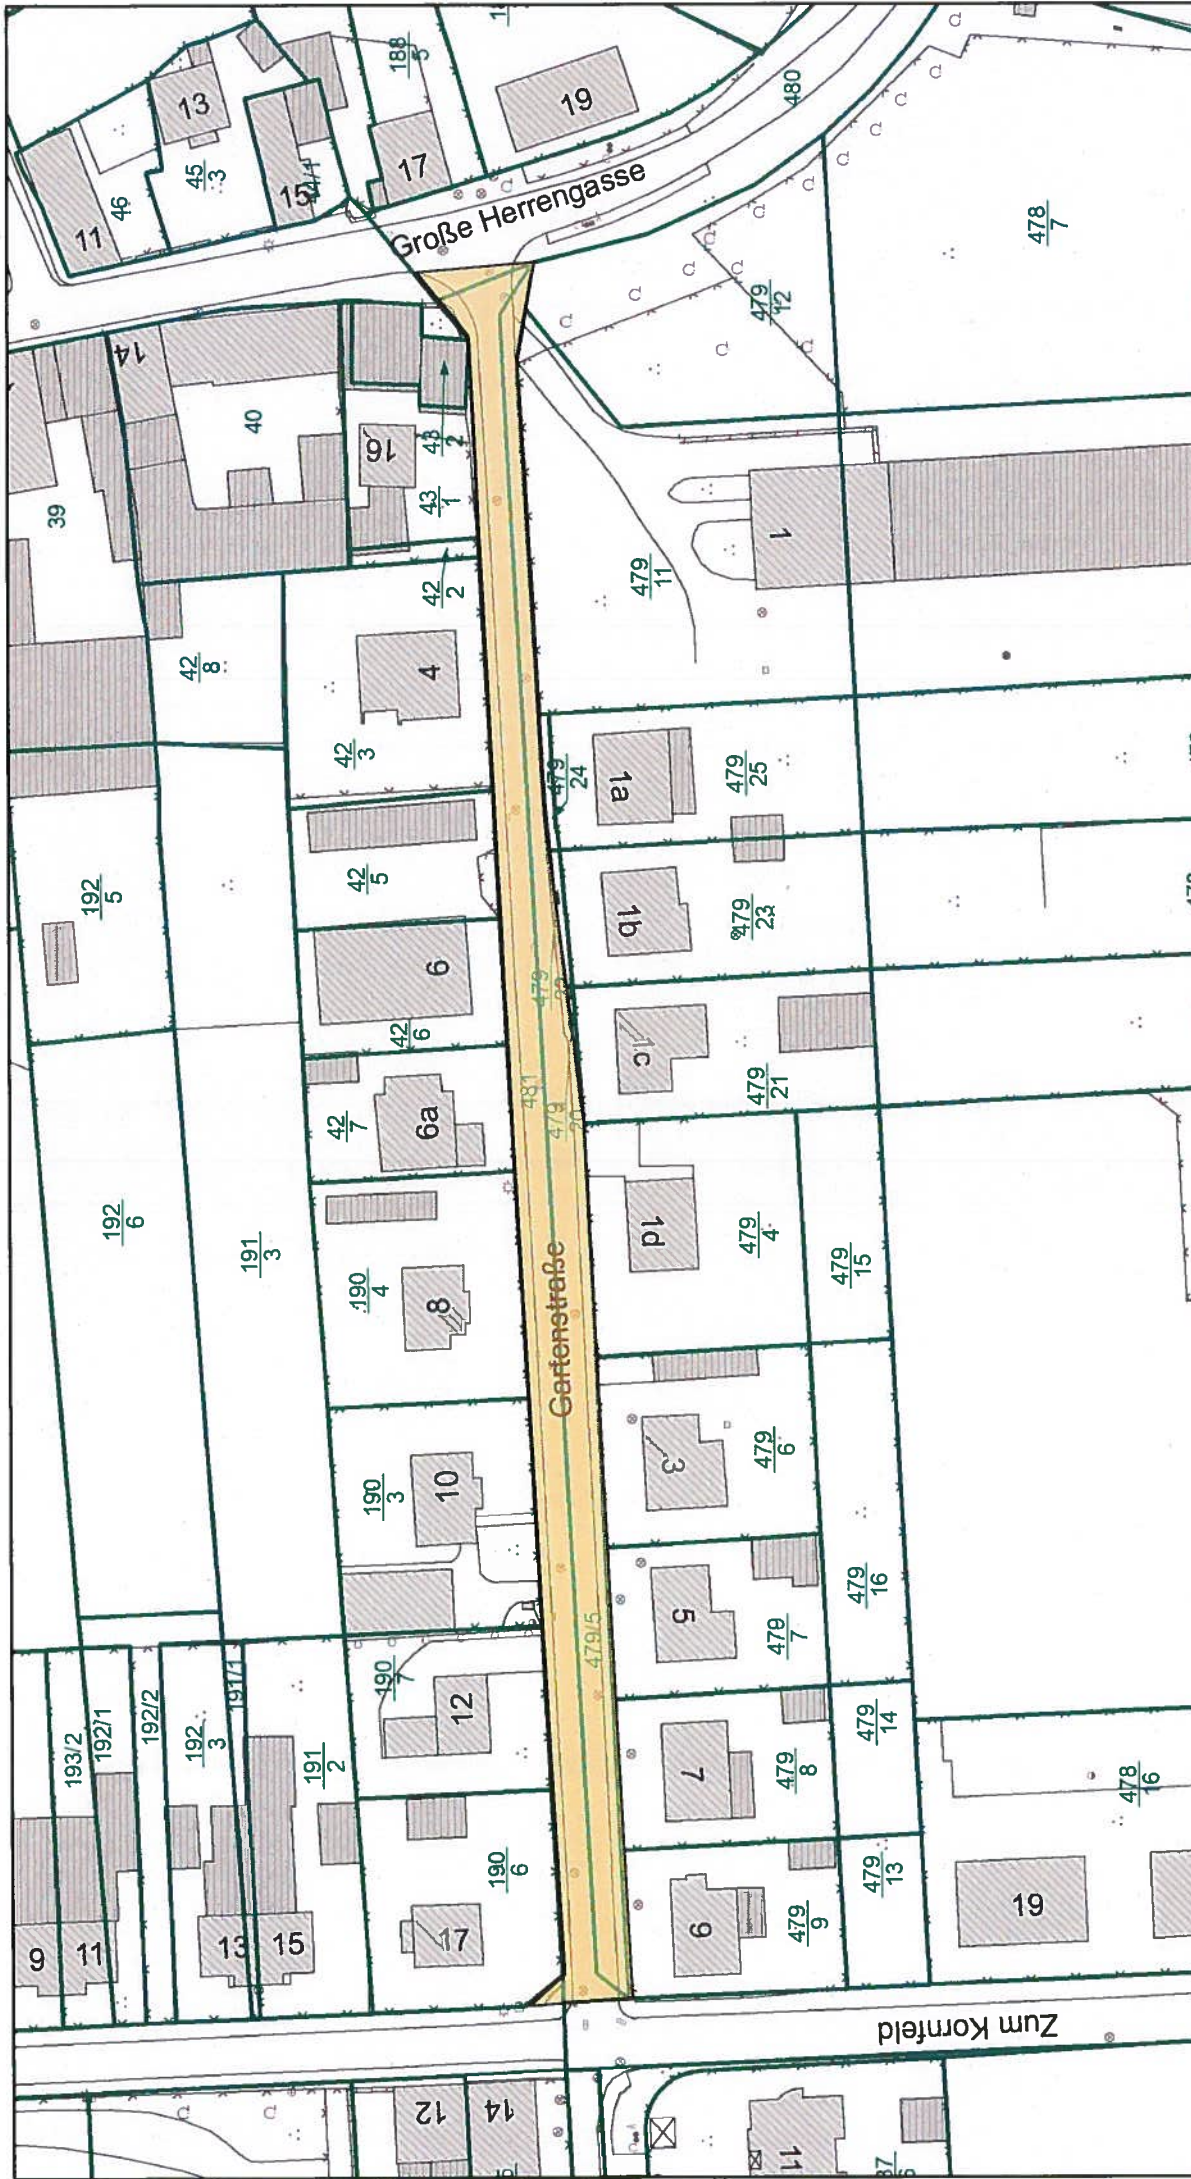

Gartenstraße von Große Herrengasse bis Zum Kornfeld




Erfurt
 LANDESHAUPTSTADT
 THÜRINGEN
 Stadtverwaltung


Stadtgrundkarte mit Katastrangaben
 Katastrangaben dienen nur zur Information
 Nur zur Information für
 Stadtverwaltung Erfurt
 Datum: 31.01.2014


Maßstab: 1:1.000
 Kerspleben
 Flur:
 Flurstück:
 Nachdruck oder Vervielfältigung verboten

Telefon: 0361 655-3101 Fax: 0361 655-3109
 E-Mail: tiefbau-verkehr@erfurt.de

Dezernat 04
 Tiefbau- und Verkehrsamt

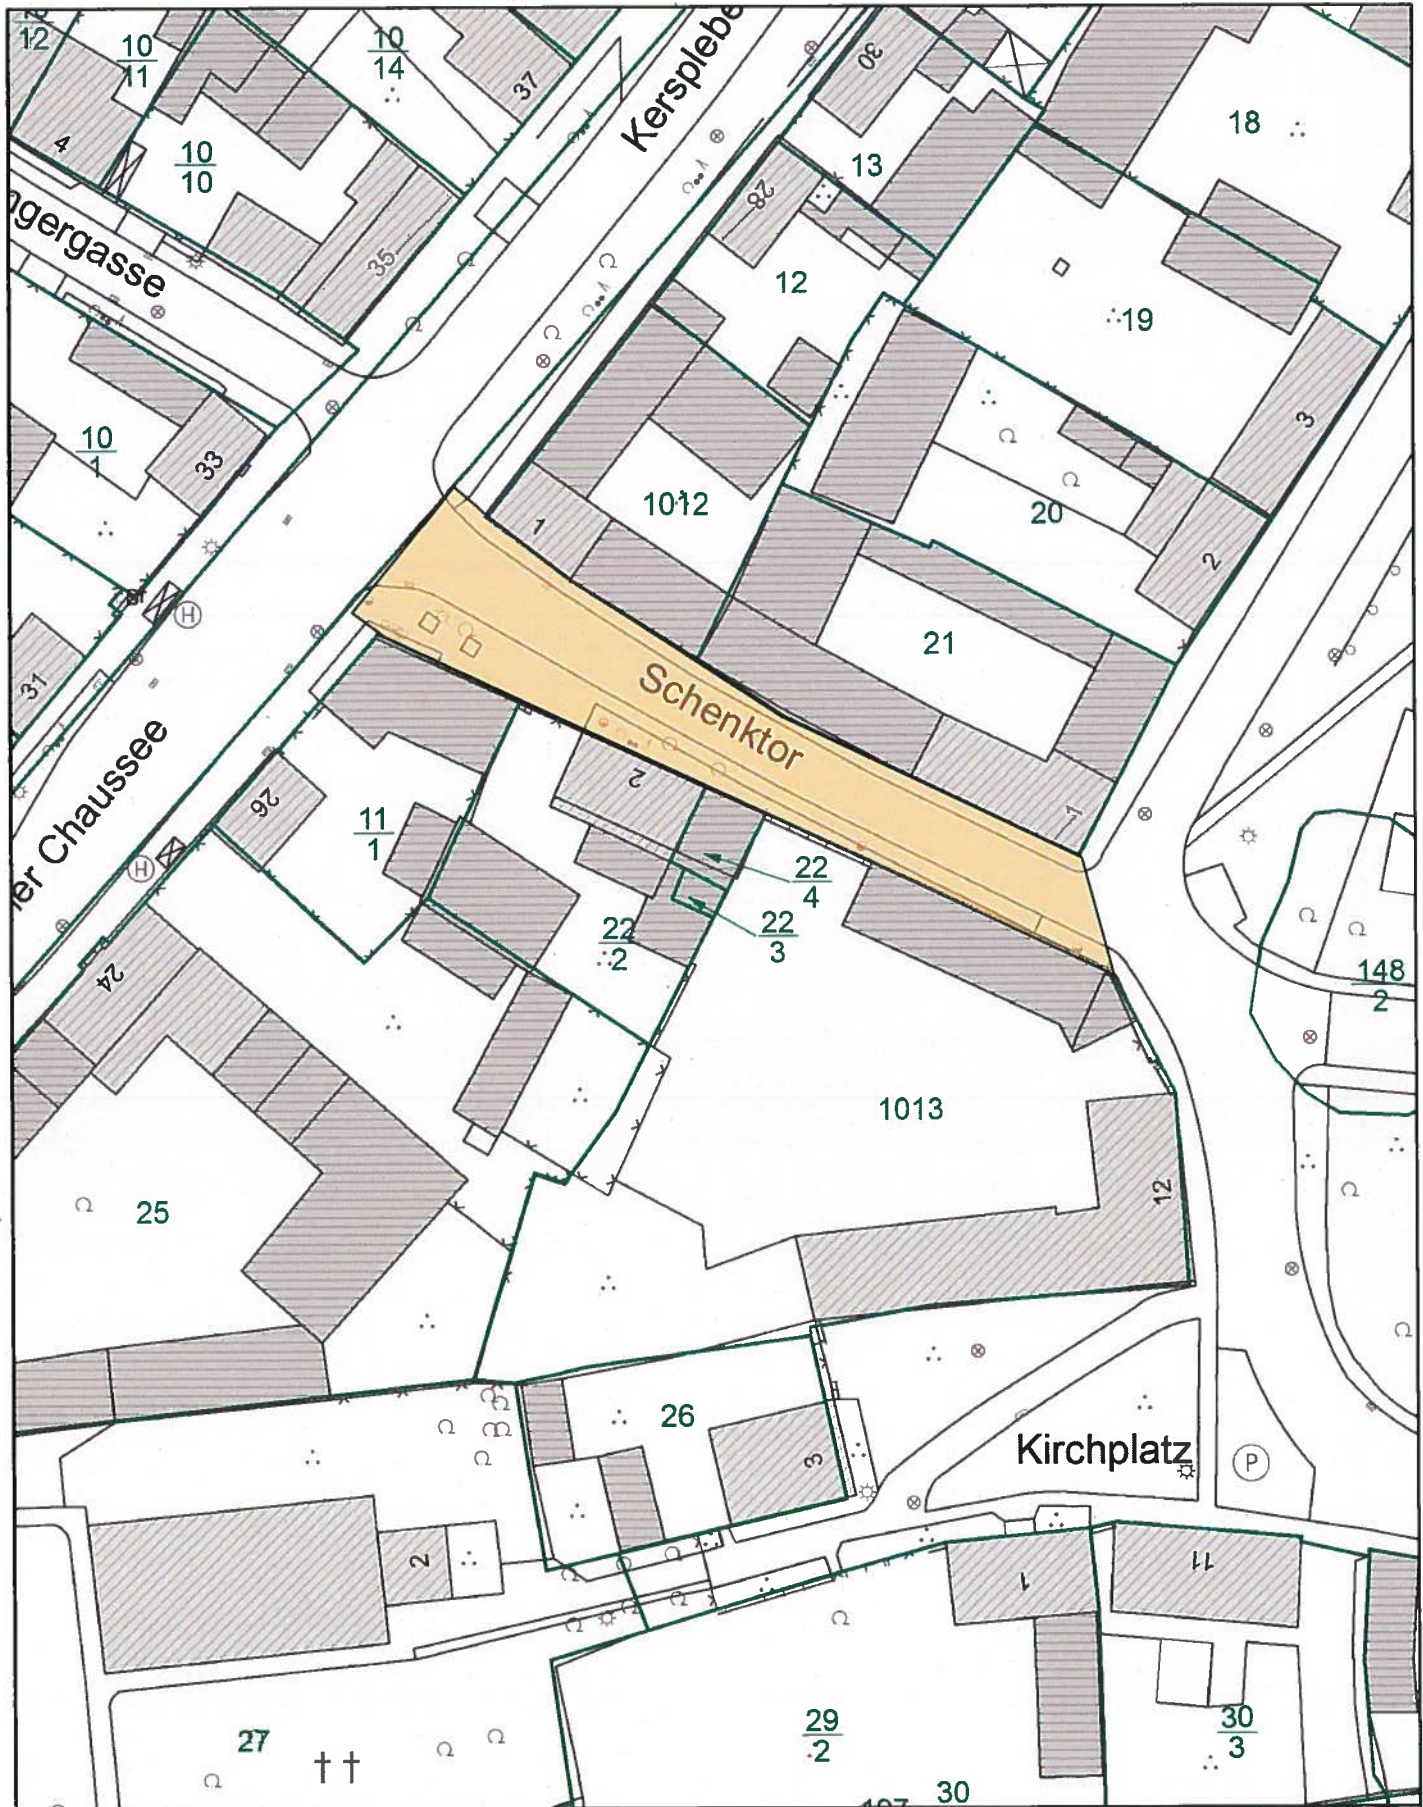

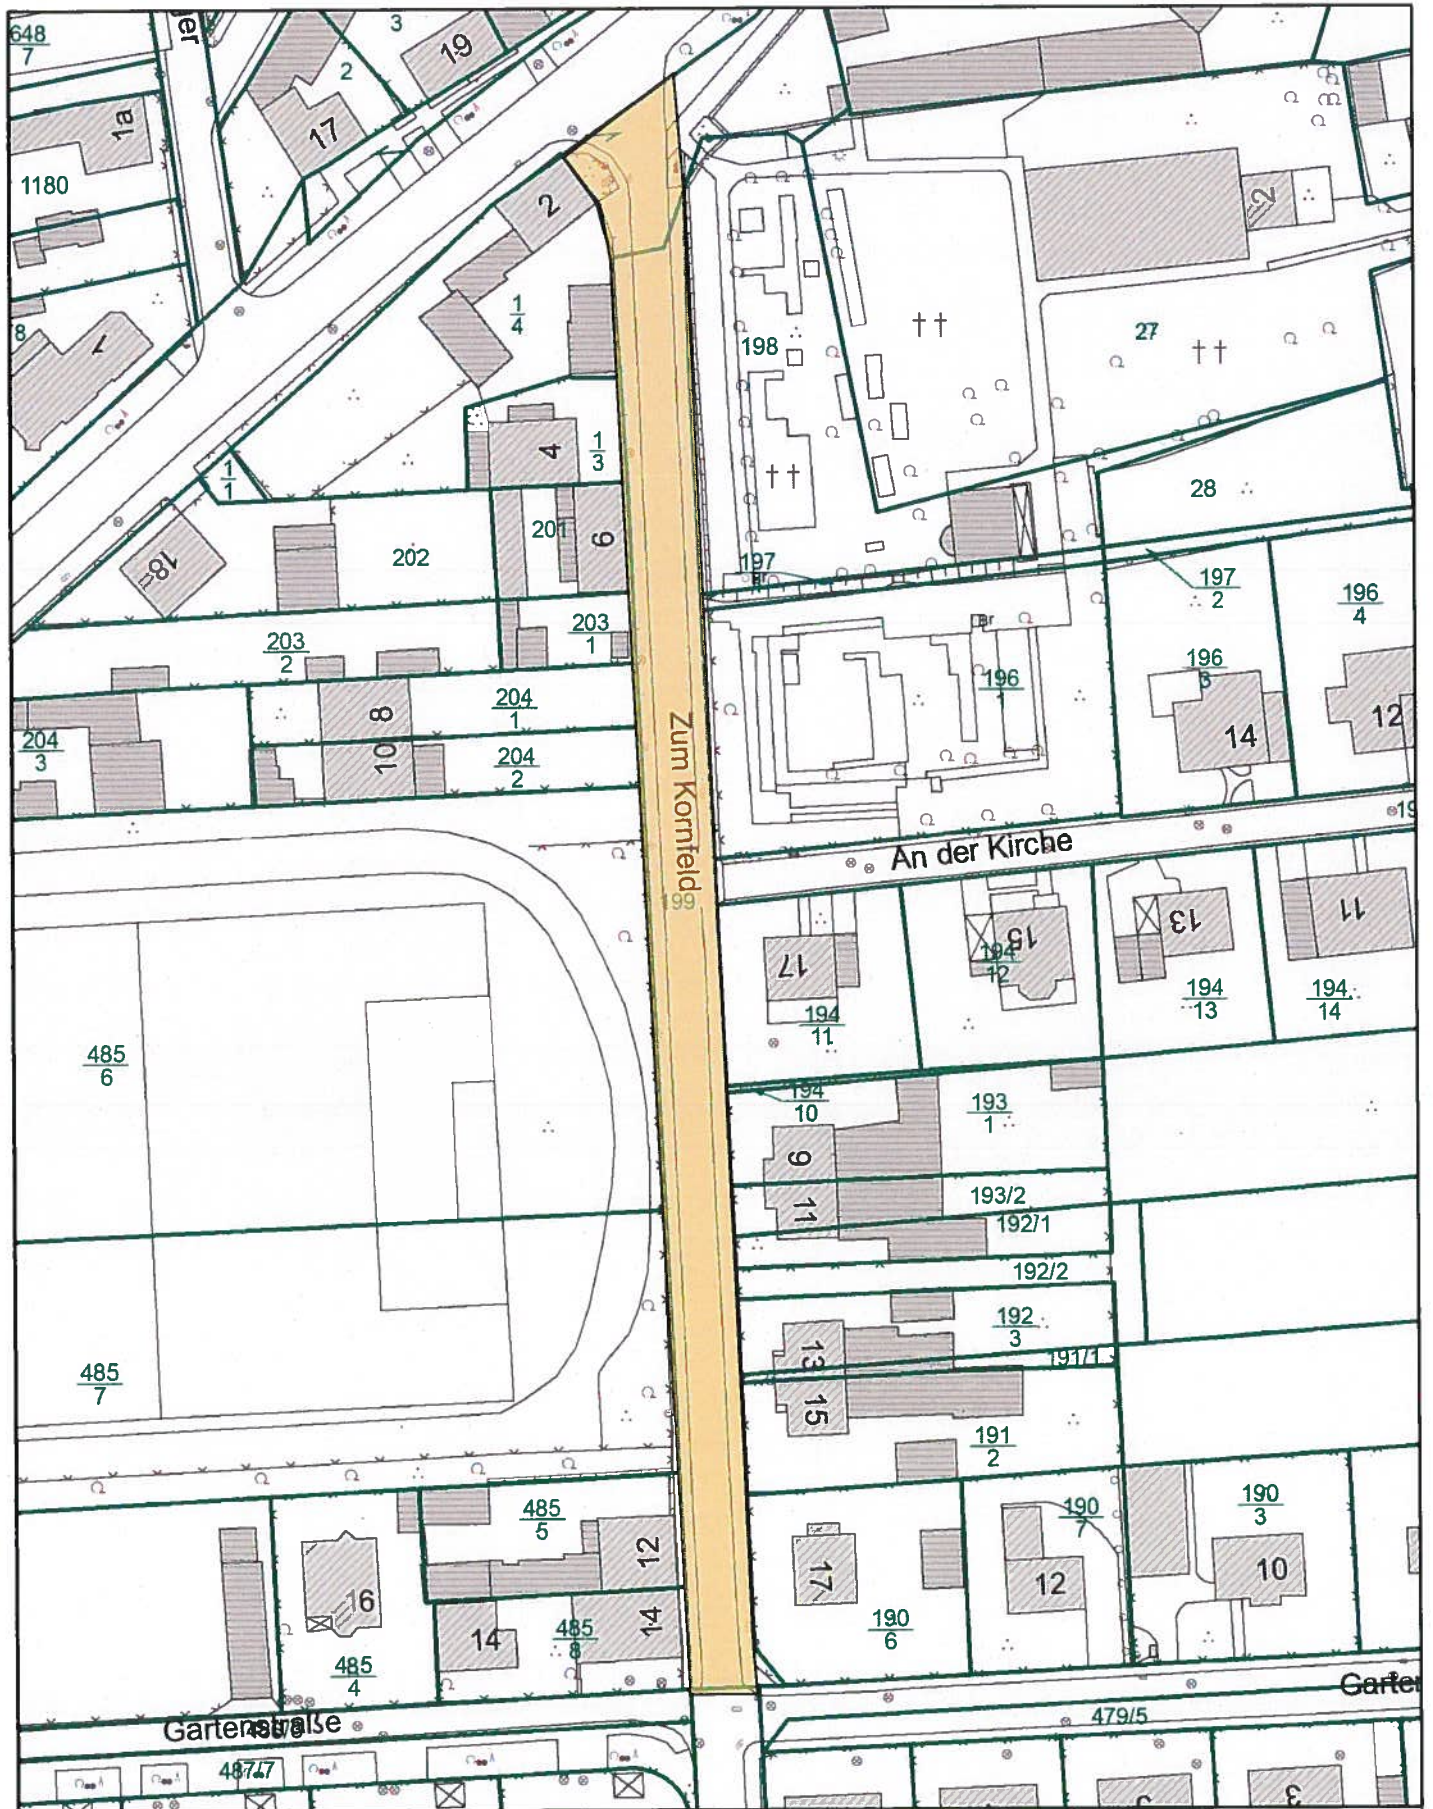

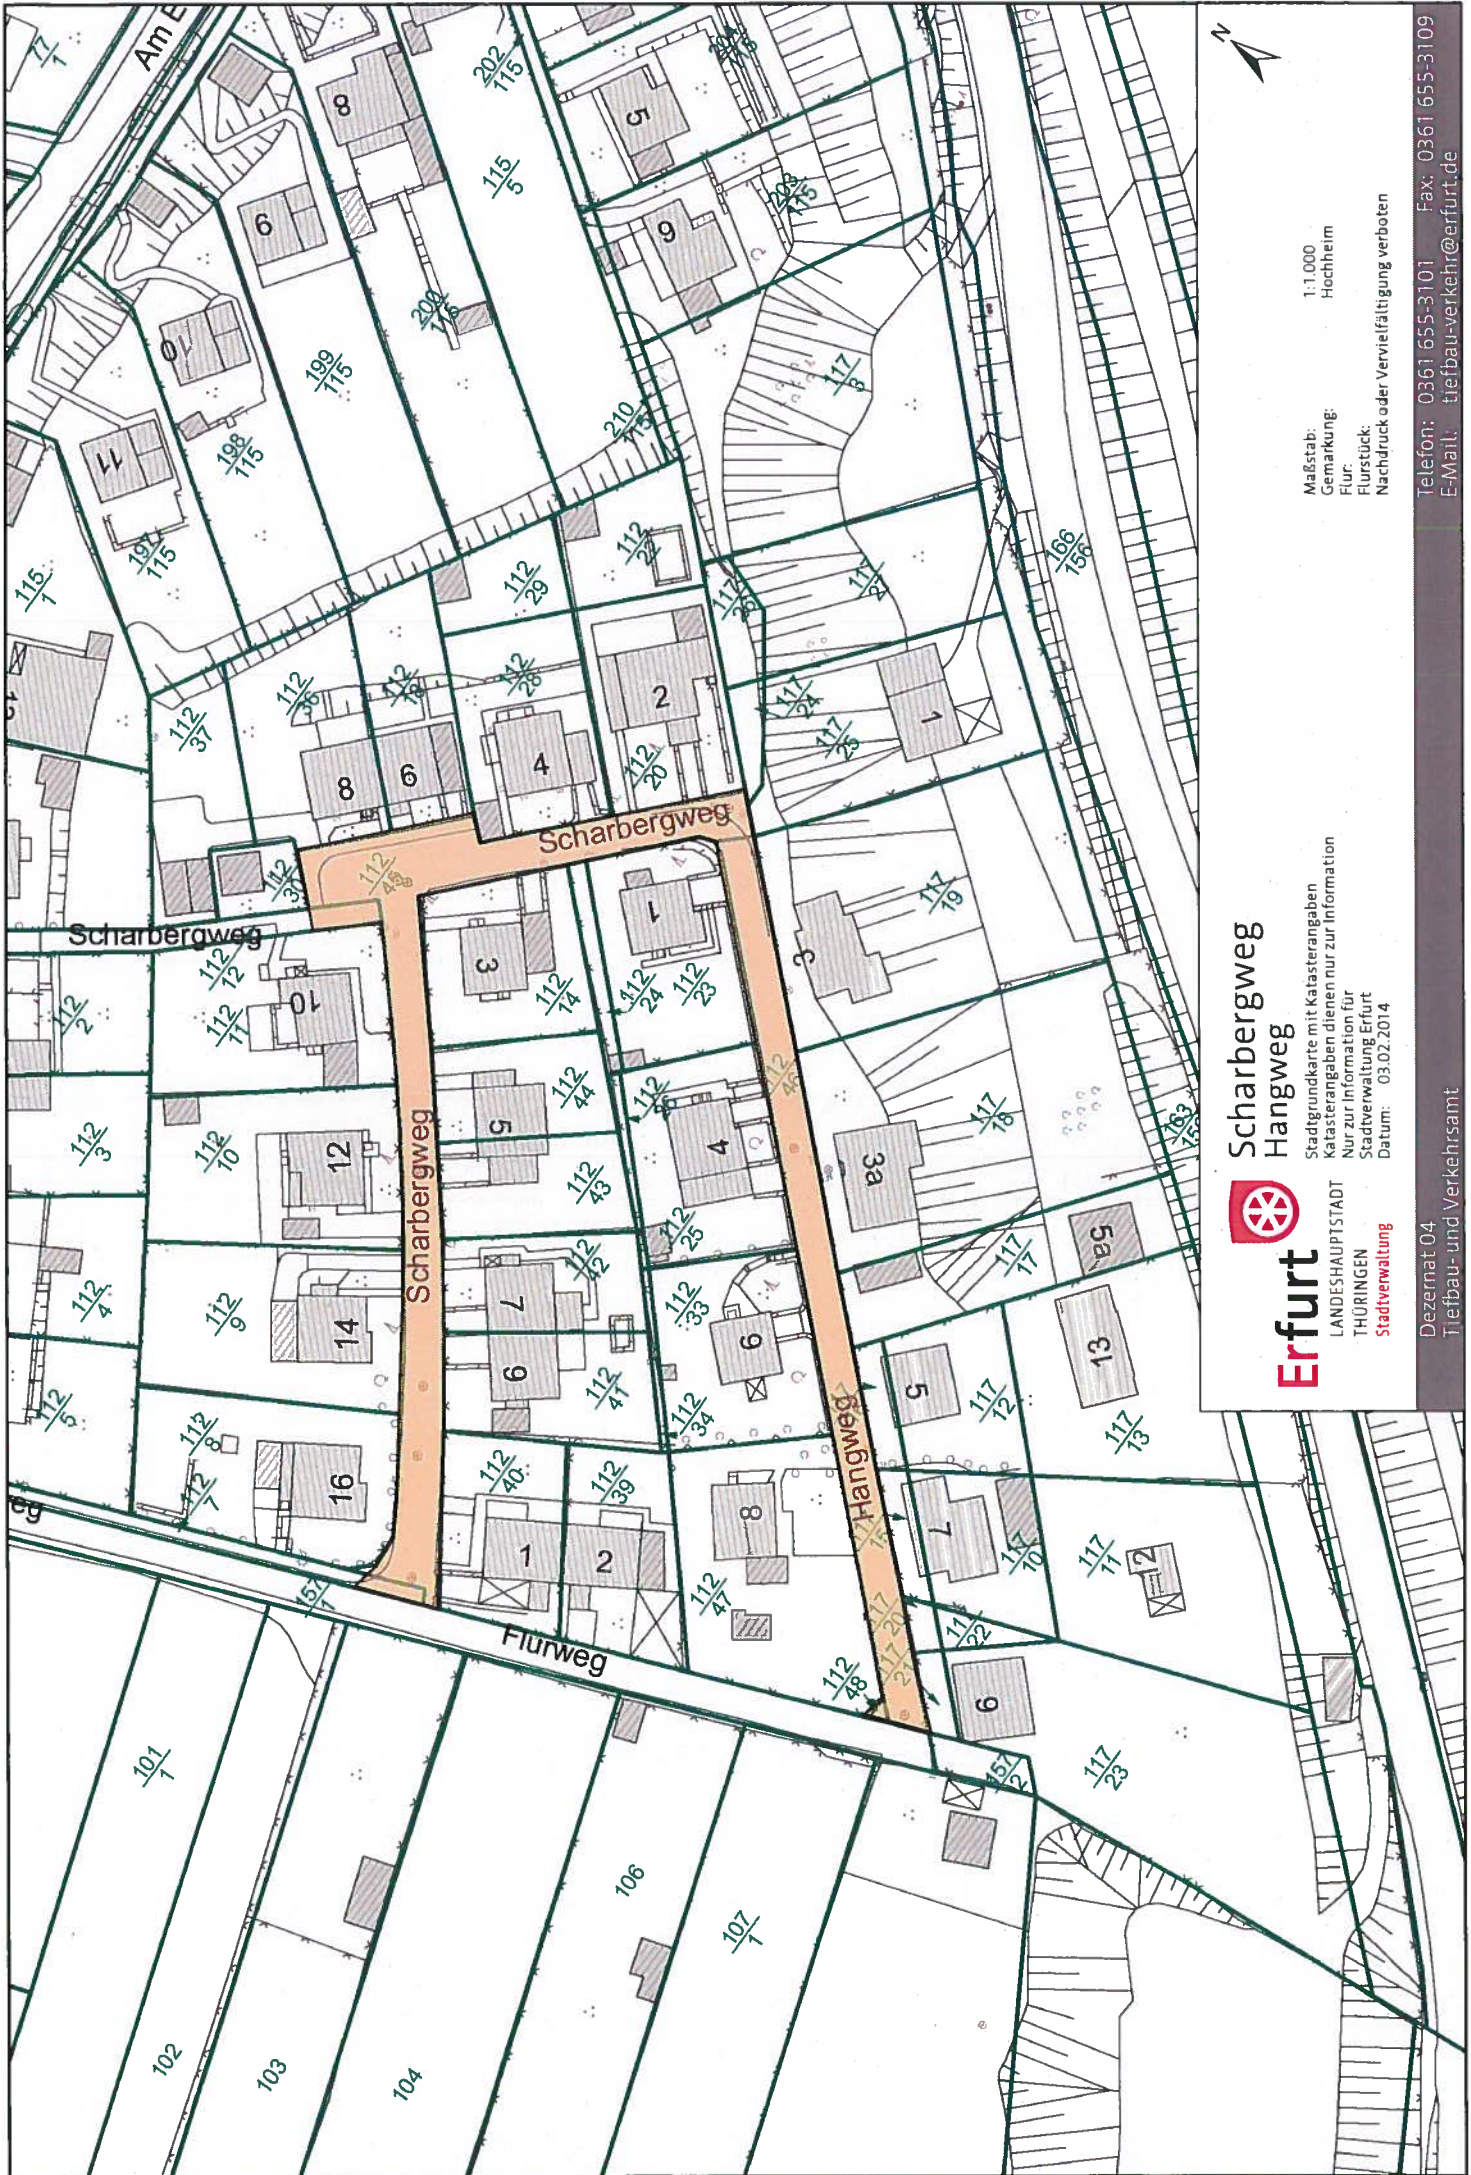

**Scharbergweg
Hangweg**




Stadtgrundkarte mit Katasterangaben
Katasterangaben dienen nur zur Information
Nur zur Information für
Stadtverwaltung Erfurt
Datum: 03.02.2014

Maßstab: 1:1.000
Gemarkung: Hochheim
Flur:
Flurstück:
Nachdruck oder Vervielfältigung verboten

Telefon: 0361 655-3101 Fax: 0361 655-3109
E-Mail: tiefbau-verkehr@erfurt.de

Dezernat 04
Tiefbau- und Verkehrsamt

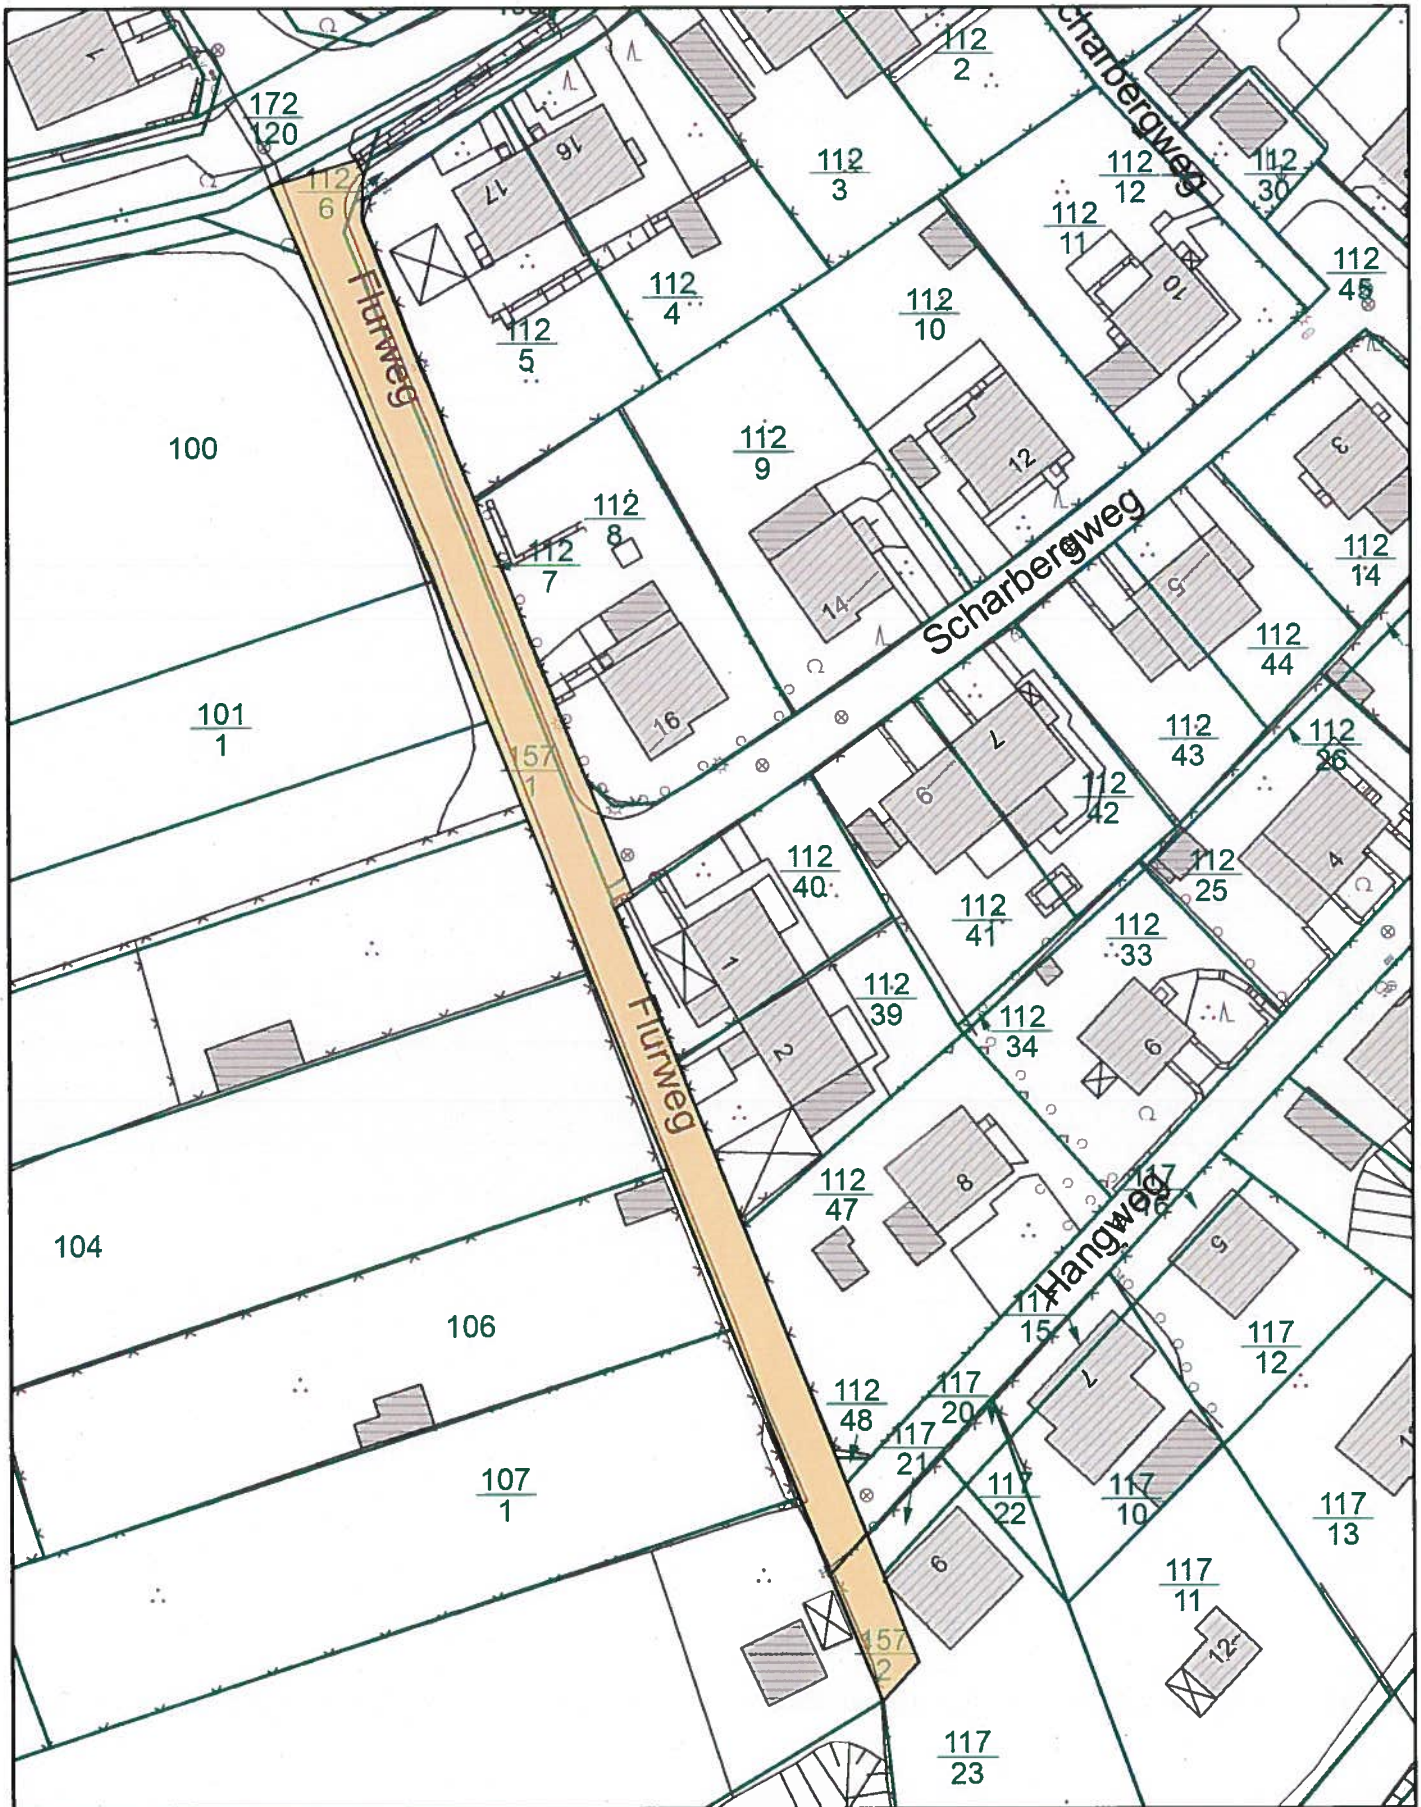





Am Elsterberg Treppenanlage

Stadtgrundkarte mit Katasterangaben
 Katasterangaben dienen nur zur Information
 Nur zur Information für
 Stadtverwaltung Erfurt
 Datum: 03.02.2014

Maßstab: 1:500
 Gemarkung: Hochheim
 Flur:
 Flurstück:
 Nachdruck oder Vervielfältigung verboten



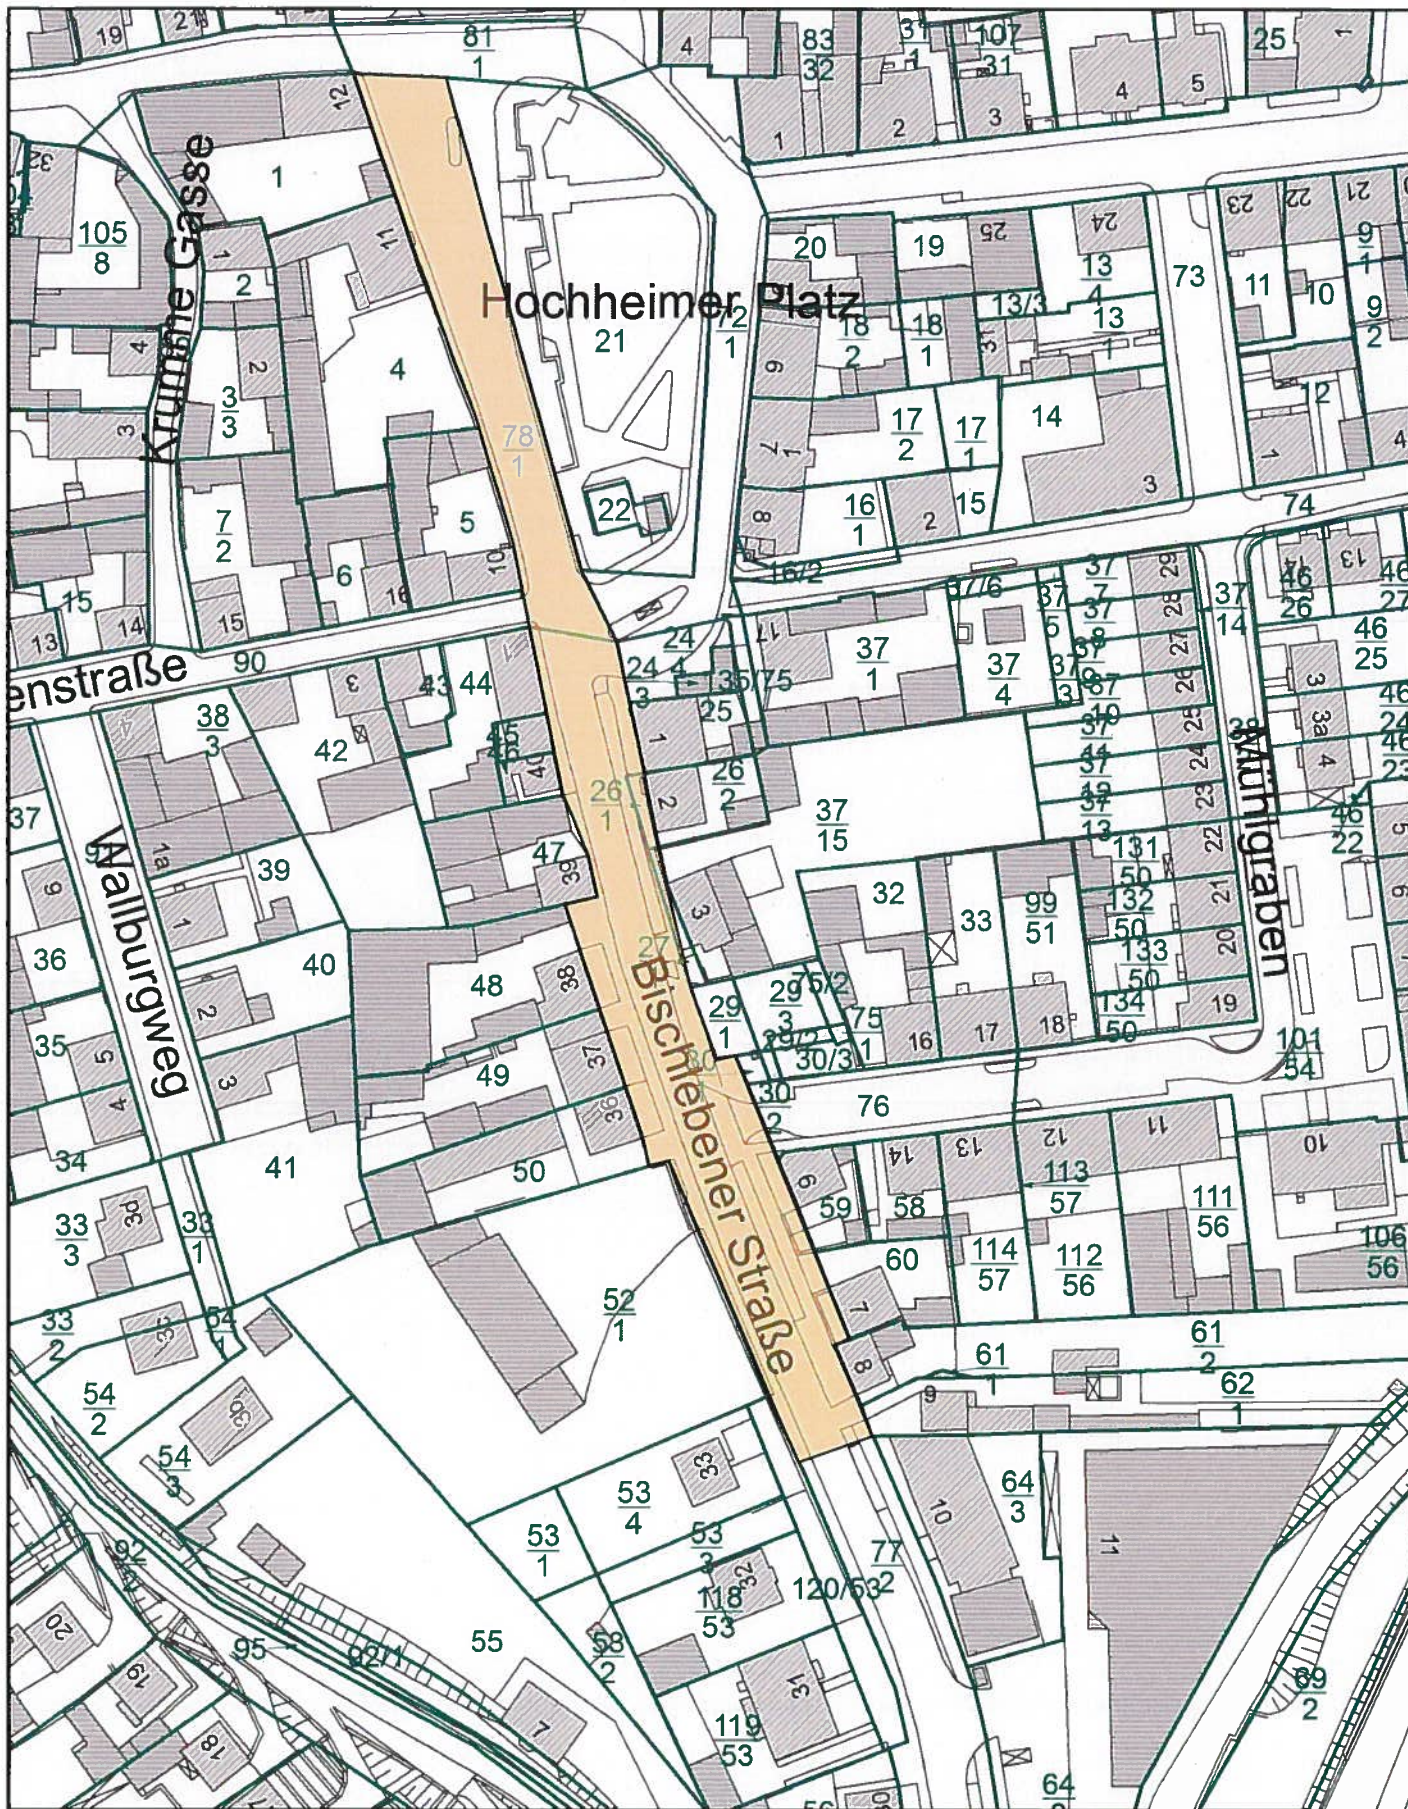

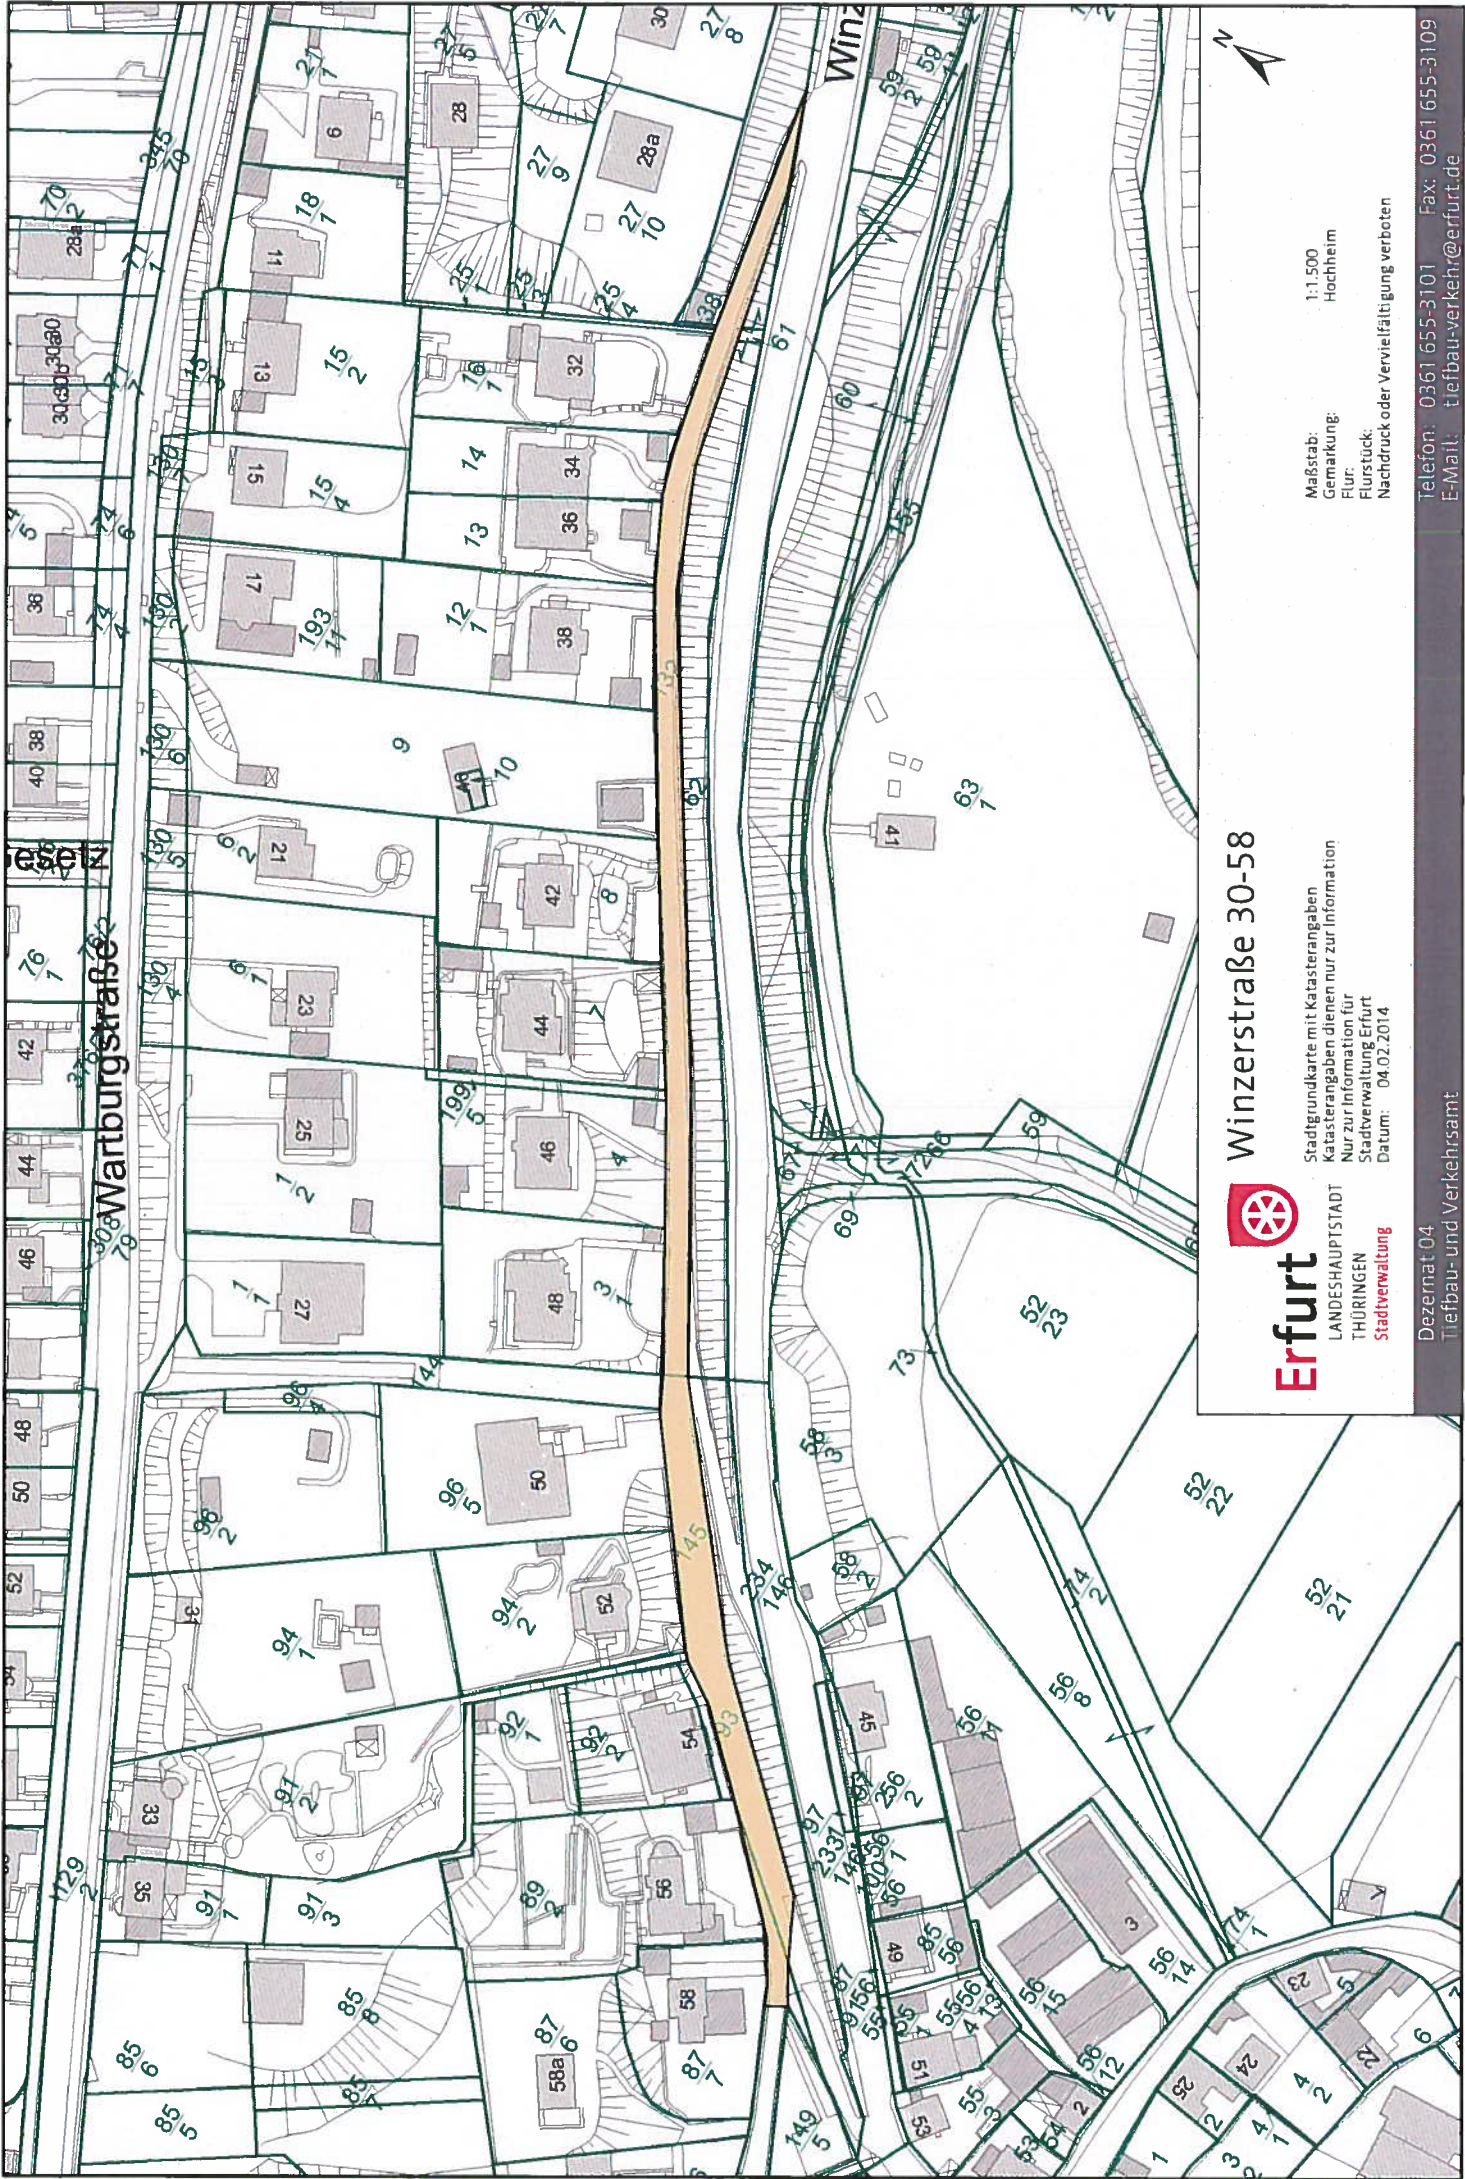

Winzerstraße 30-58




Erfurt
 LANDESHAUPTSTADT
 THÜRINGEN
 Stadtverwaltung

Stadtgrundkarte mit Katasterangaben
 Katasterangaben dienen nur zur Information
 Nur zur Information für
 Stadtverwaltung Erfurt
 Datum: 04.02.2014

Maßstab: 1:1.500
 Gemarkung: Hochheim
 Flur:
 Flurstück:
 Nachdruck oder Vervielfältigung verboten

Dezernat 04
 Tiefbau- und Verkehrsamt
 Telefon: 0361 655-3101 Fax: 0361 655-3109
 E-Mail: tiefbau-verkehr@erfurt.de

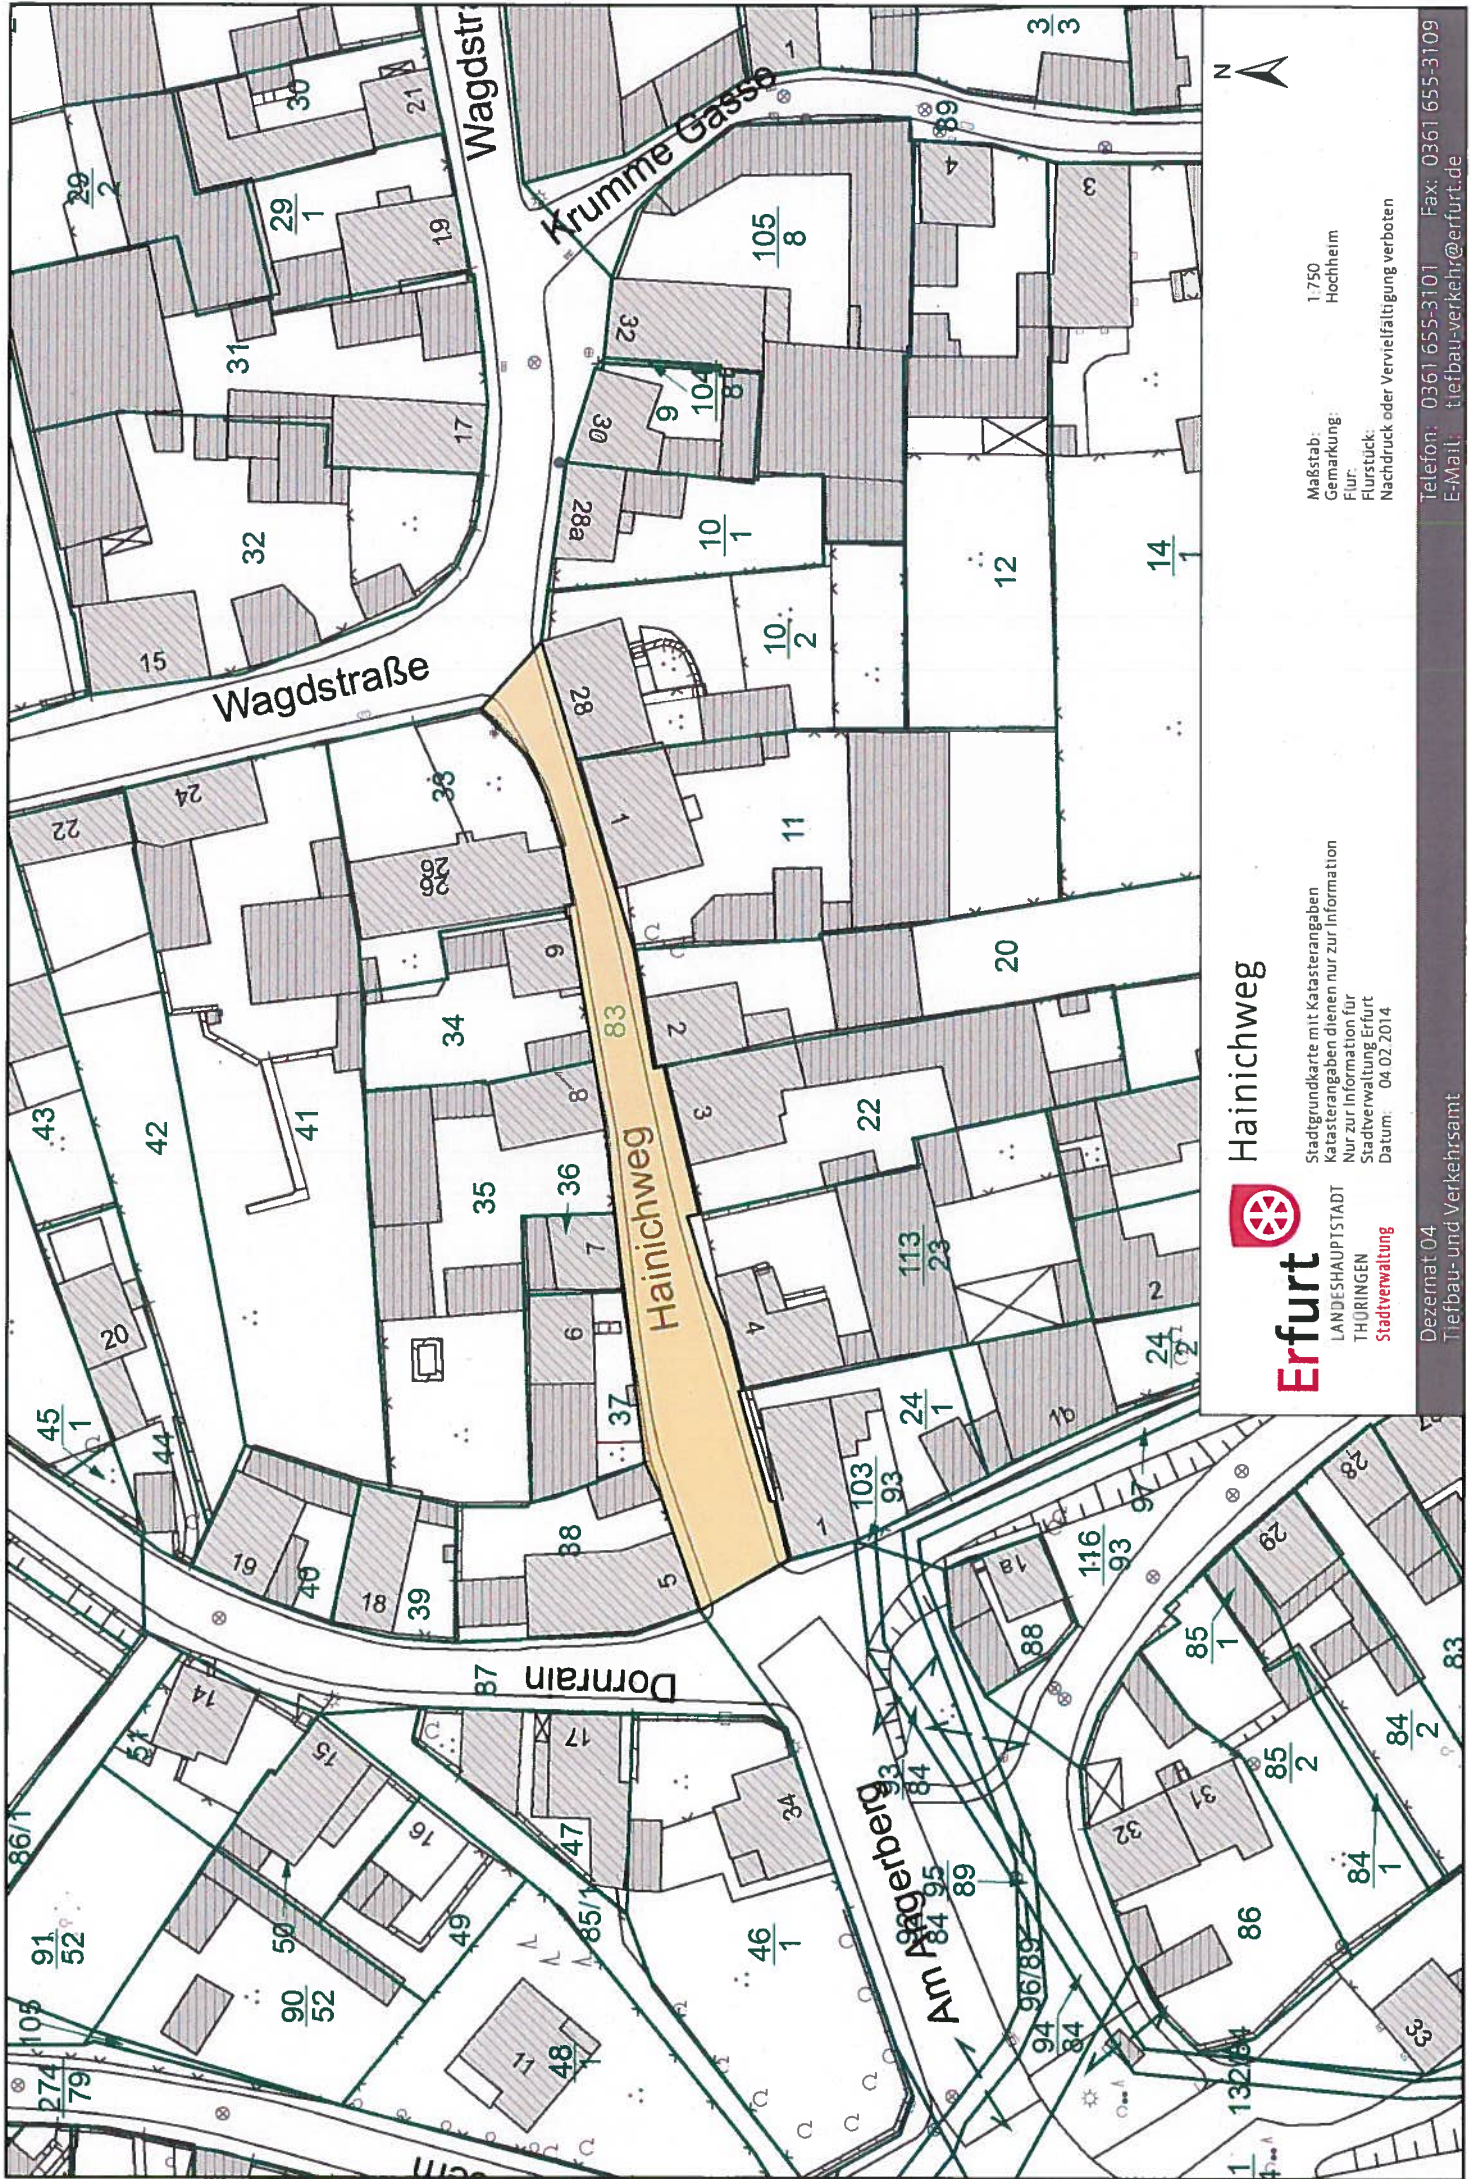

Maßstab: 1:750
 Gemarkung: Hochheim
 Flur:
 Flurstück:
 Nachdruck oder Vervielfältigung verboten

Telefon: 0361 655-3101 Fax: 0361 655-3109
 E-Mail: tiefbau-verkehr@erfurt.de

Hainichweg




Erfurt

LANDESHAUPTSTADT
 THÜRINGEN
 Stadtverwaltung

Stadtgrundkarte mit Katasterangaben
 Katasterangaben dienen nur zur Information
 Nur zur Information für
 Stadtverwaltung Erfurt
 Datum: 04.02.2014

Dezernat 04
 Tiefbau- und Verkehrsamt

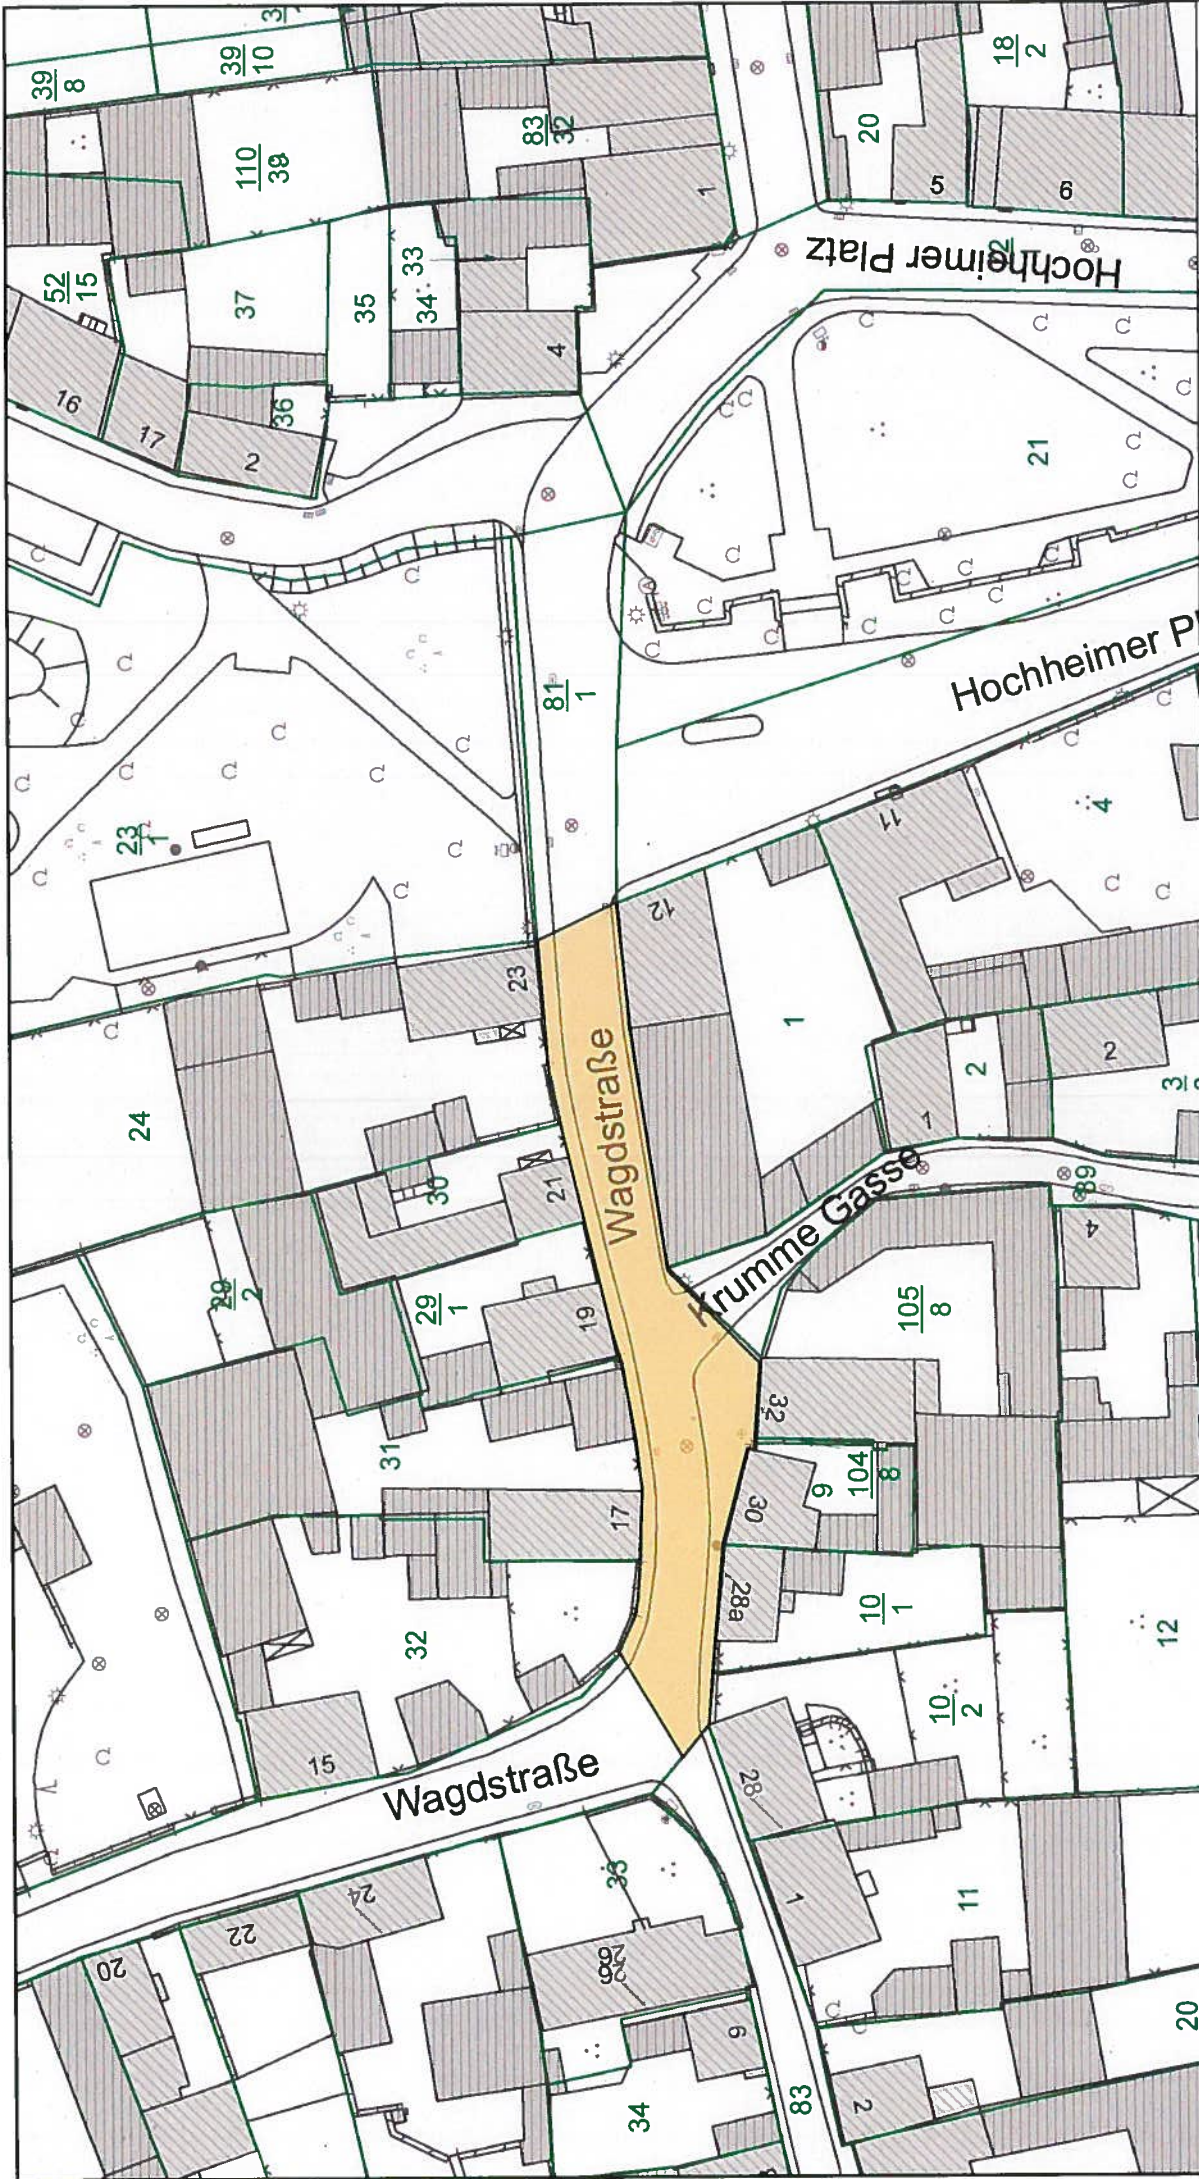

**Wagdstraße
von Haus-Nr. 17 bis Haus-Nr. 23**

Stadtgrundkarte mit Katasterangaben
Katasterangaben dienen nur zur Information
Nur zur Information für
Stadtverwaltung Erfurt
Datum: 24.02.2014




Erfurt
LANDESHAUPTSTADT
THÜRINGEN
Stadtverwaltung

Dezernat 04
Tiefbau- und Verkehrsbau

Maßstab: 1:750
Gemarkung: Hochheim
Flur:
Flurstück:
Nachdruck oder Vervielfältigung verboten

Telefon: 0361 655-3101 Fax: 0361 6555-3109
E-Mail: tiefbau-verkehr@erfurt.de

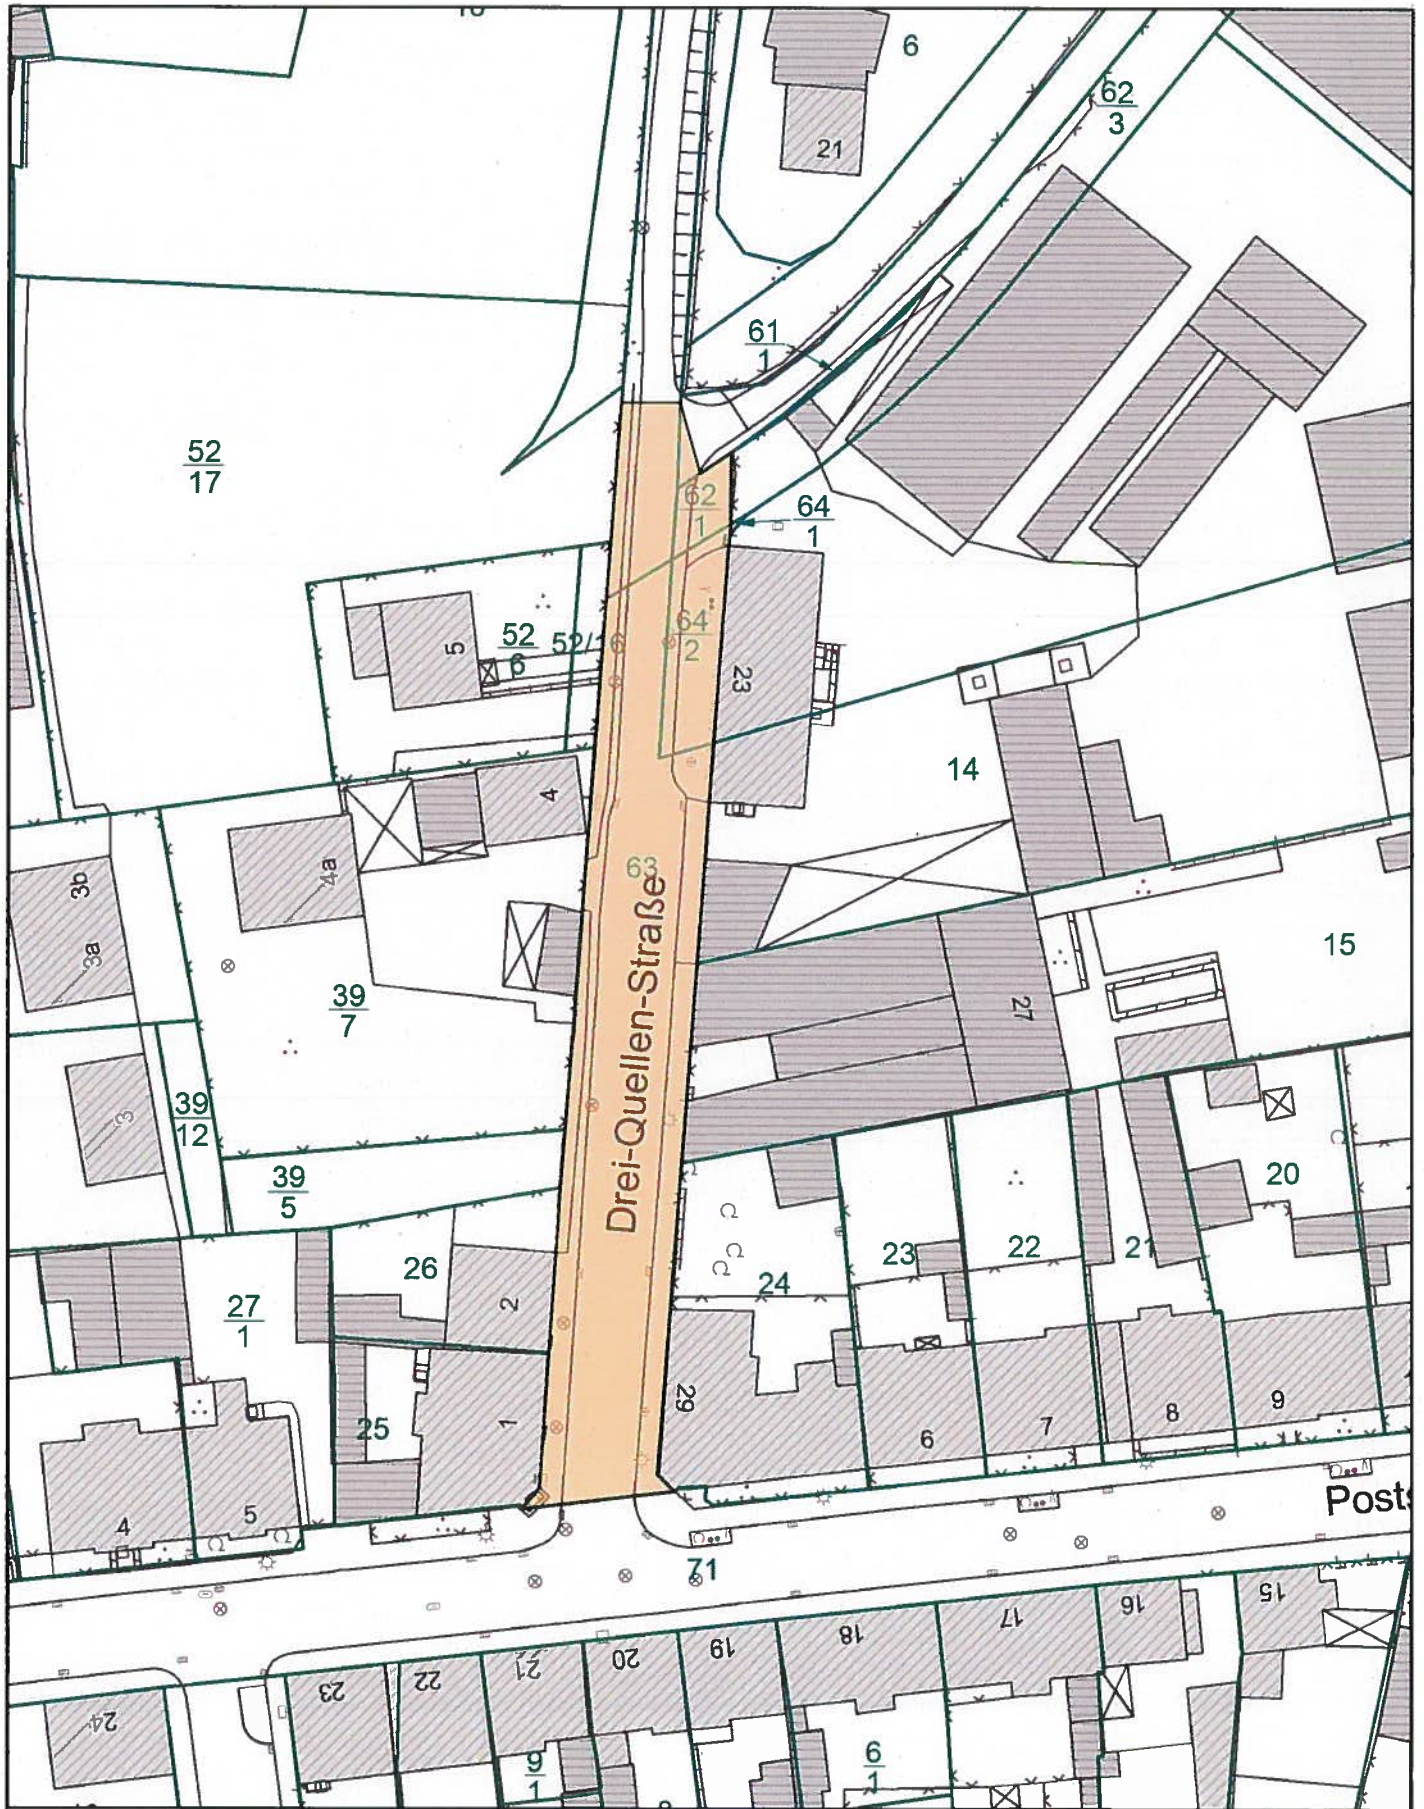

Drei-Quellen-Straße

Post

Erfurt
 LANDESHAUPTSTADT
 THÜRINGEN
 Stadtverwaltung

Drei-Quellen-Straße

Stadtgrundkarte mit Katasterangaben
 Katasterangaben dienen nur zur Information
 Nur zur Information für
 Stadtverwaltung Erfurt
 Datum: 04.02.2014


Maßstab: 1:750
 Gemarkung: Hochheim
 Flur:
 Flurstück:
 Nachdruck oder Vervielfältigung verboten



Dezernat 04
 Tiefbau- und Verkehrsamt

Telefon: 0361 655-3101 Fax: 0361 655-3109
 E-Mail: tiefbau-verkehr@erfurt.de

SVEGIS-WebOffice

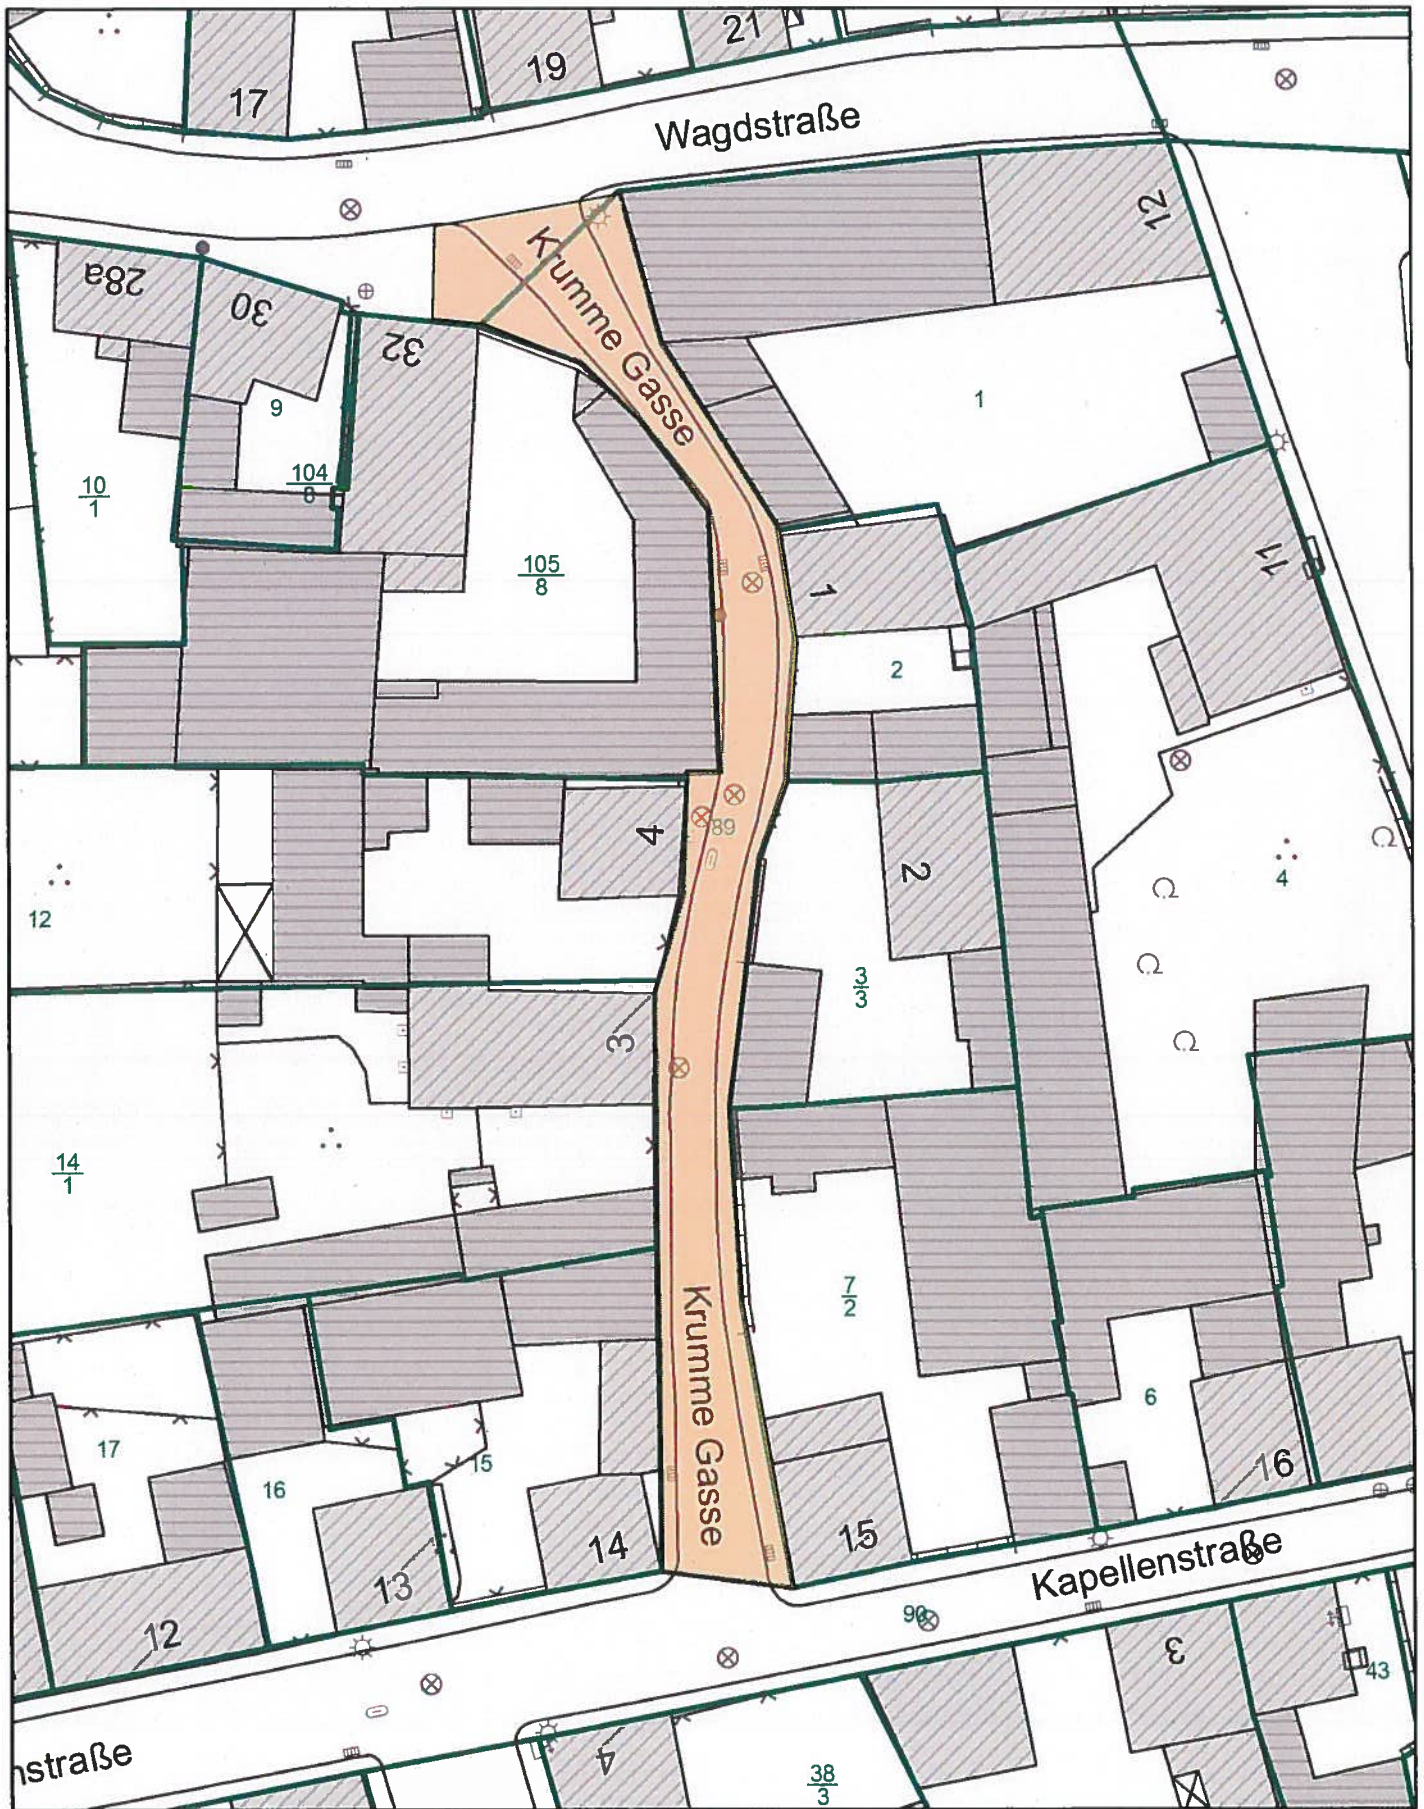

Krumme Gasse

Stadtgrundkarte mit Katasterangaben
 Katasterangaben dienen nur zur Information
 Nur zur Information für
 Stadtverwaltung Erfurt
 Datum: 04.02.2014

Maßstab: 1:500
 Gemarkung: Hochheim
 Flur:
 Flurstück:
 Nachdruck oder Vervielfältigung verboten

