




Bestand

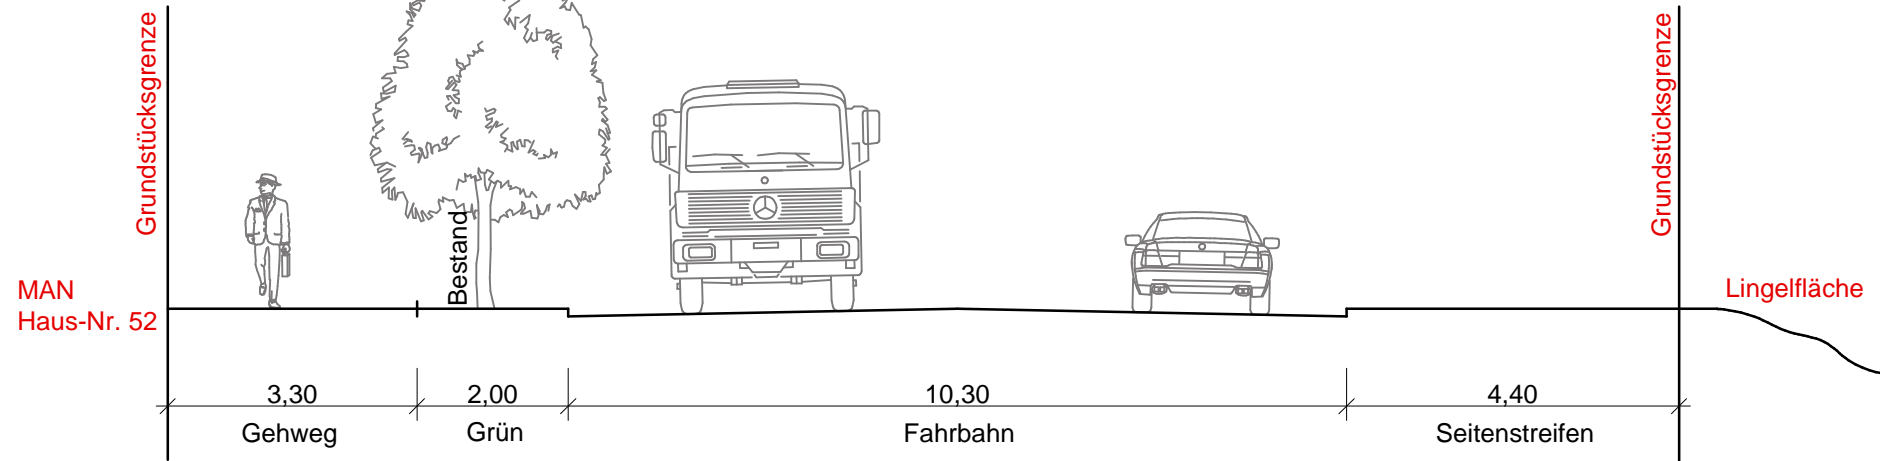

Vorplanung

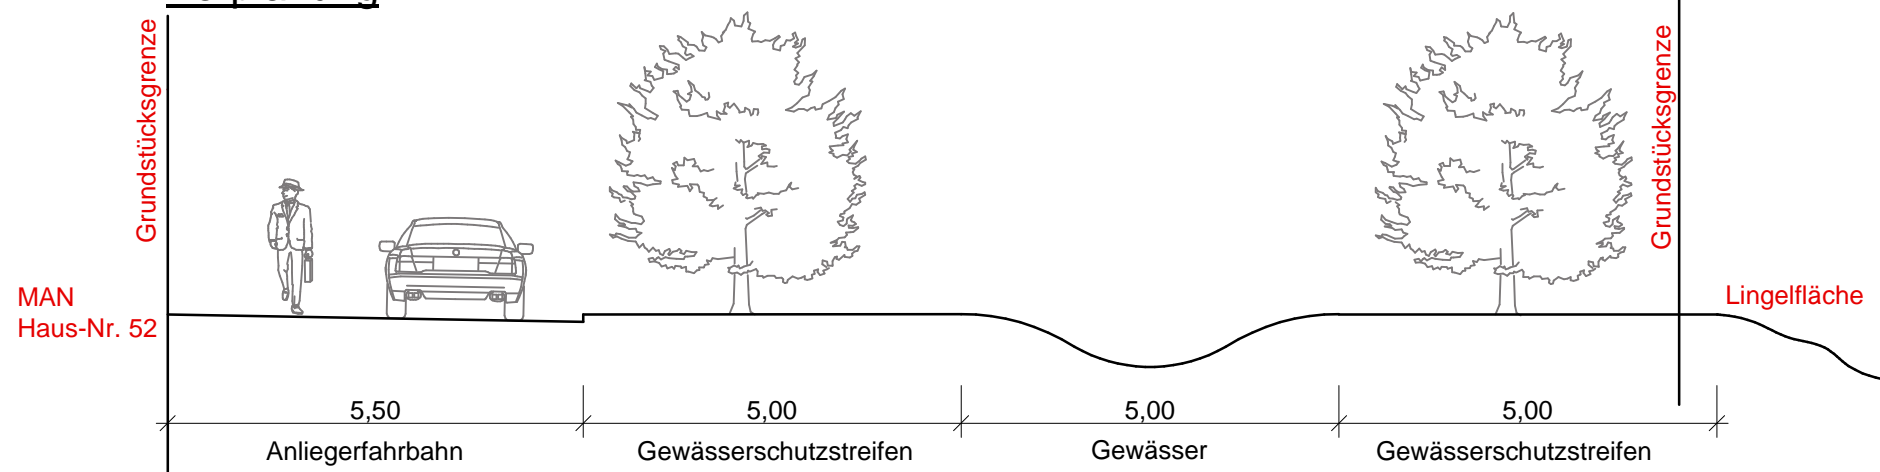

Ergänzungsplanung

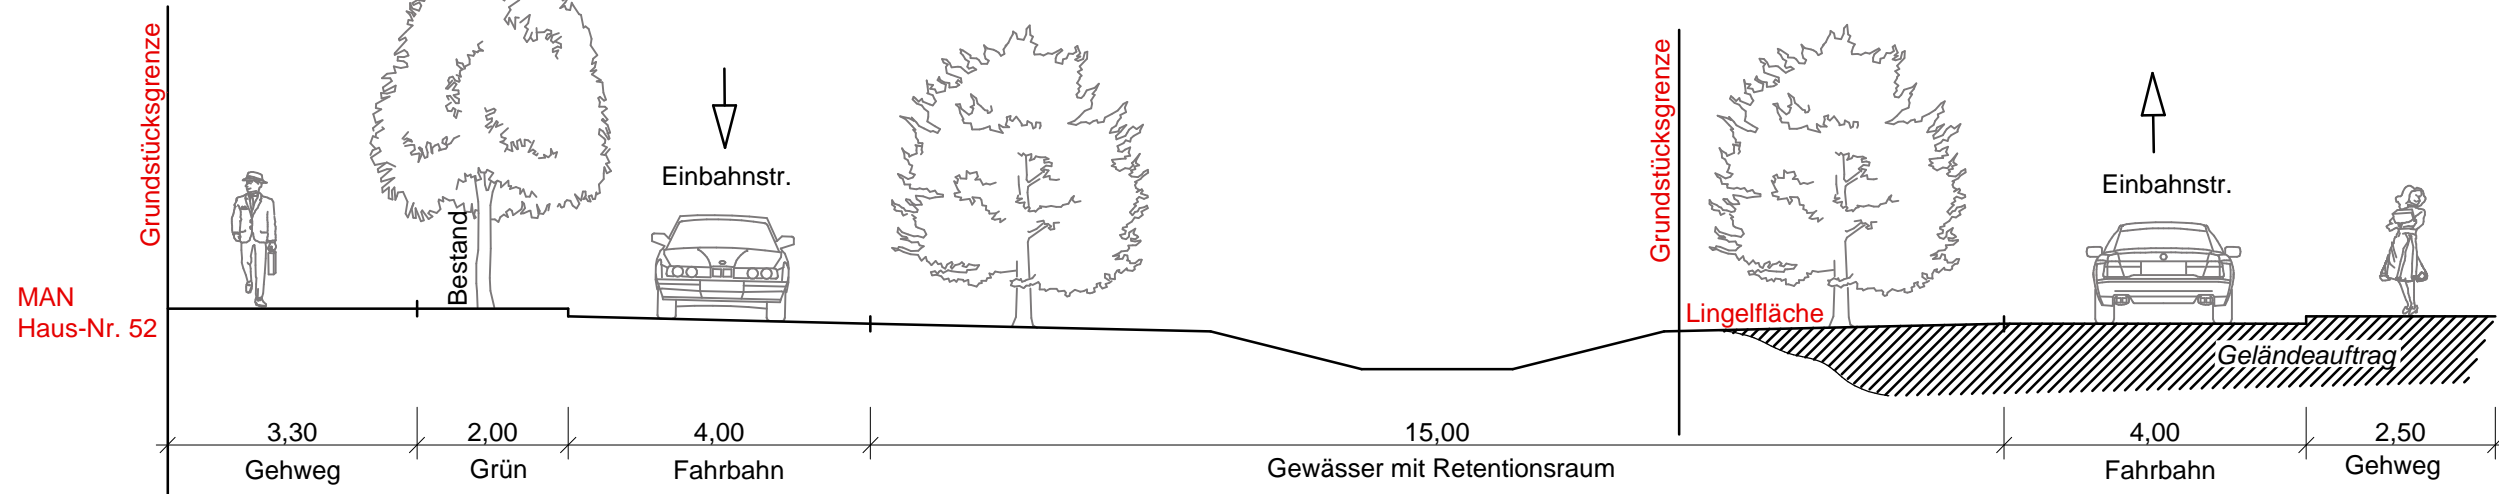

Querschnitt
Martin-Andersen-Nexö-Straße
in Höhe Haus-Nr. 52

