

Verfahrensvermerke zur 1. Verlängerung der Veränderungssperre VS021 für den Geltungsbereich des einfachen Bebauungsplanes ILV625 "Magdeburger Allee/Feldstraße"	
Beschluss zur Aufstellung des einfachen Bebauungsplanes ILV625 "Magdeburger Allee/Feldstraße" Nr. 2455/10 vom 20.01.2011, bekannt gemacht im Amtsblatt Nr. 4 vom 25.02.11.	
Satzungsbeschluss über die Veränderungssperre VS021 für den Geltungsbereich des einfachen Bebauungsplanes ILV625 "Magdeburger Allee/Feldstraße" Nr. 2501/11 vom 28.03.2012, Rechtskraft am 03.08.2012.	
Erfurt, den	
	Oberbürgermeister
Auf Grund von § 14 Abs. 1, § 16 Abs. 1 i.V.m. § 17 Abs. 1 Satz 1, 2 und 3 Baugesetzbuch (BauGB) i.V.m. § 83 Abs. 2 Thüringer Bauordnung (ThürBO) und §§ 19 Abs. 1 Satz 1, 2 Abs. 1 und 2 Thüringer Kommunalordnung (ThürKO), hat der Stadtrat Erfurt in seiner Sitzung am mit Beschluss Nr. die Satzung über die 1. Verlängerung der am 03.08.2012 in Kraft getretenen Veränderungssperre VS021 für den Geltungsbereich des einfachen Bebauungsplanes ILV625 "Magdeburger Allee/Feldstraße" um ein weiteres Jahr beschlossen.	
Die Satzung über die 1. Verlängerung der Veränderungssperre VS021 für den Geltungsbereich des einfachen Bebauungsplanes ILV625 "Magdeburger Allee/Feldstraße" ist gemäß § 21 Abs. 3 Satz 1 ThürKO der Rechtsaufsichtsbehörde mit Schreiben vom vorgelegt worden.	
Erfurt, den	
	Oberbürgermeister
Die Übereinstimmung des textlichen und zeichnerischen Inhalts dieser 1. Verlängerung der Veränderungssperre VS021 mit dem Willen der Stadt Erfurt sowie die Einhaltung des gesetzlich vorgeschriebenen Verfahrens zum Erlass dieser Satzung werden bekundet.	
	Ausfertigung
Erfurt, den	
	Landeshauptstadt Erfurt A. Bausewein Oberbürgermeister
Die Satzung über die 1. Verlängerung der Veränderungssperre VS021 für den Geltungsbereich des einfachen Bebauungsplanes ILV625 "Magdeburger Allee/Feldstraße" wurde von der Rechtsaufsichtsbehörde nicht beanstandet.	
Sie wurde gemäß §§ 16 Abs. 2, 10 Abs. 3 BauGB i.V.m. § 21 Abs. 1 ThürKO im Amtsblatt der Stadt Erfurt Nr. vom mit dem Hinweis ortsüblich bekannt gemacht, dass die Satzung über die 1. Verlängerung der Veränderungssperre VS021 für den Geltungsbereich des einfachen Bebauungsplanes ILV625 "Magdeburger Allee/Feldstraße" während der Öffnungszeiten des Bauinformationsbüros der Stadtverwaltung Erfurt von jedermann eingesehen werden kann. Mit dieser Bekanntmachung wurde die 1. Verlängerung der Veränderungssperre VS021	
	Rechtsverbindlich
Erfurt, den	
	Oberbürgermeister
LEGENDE	
	Grenze des räumlichen Geltungsbereiches der Veränderungssperre VS021
Stand der ALK : 09.09.2011	
Planverfasser:	Amt für Stadtentwicklung und Stadtplanung Loberstraße 34, 99096 Erfurt


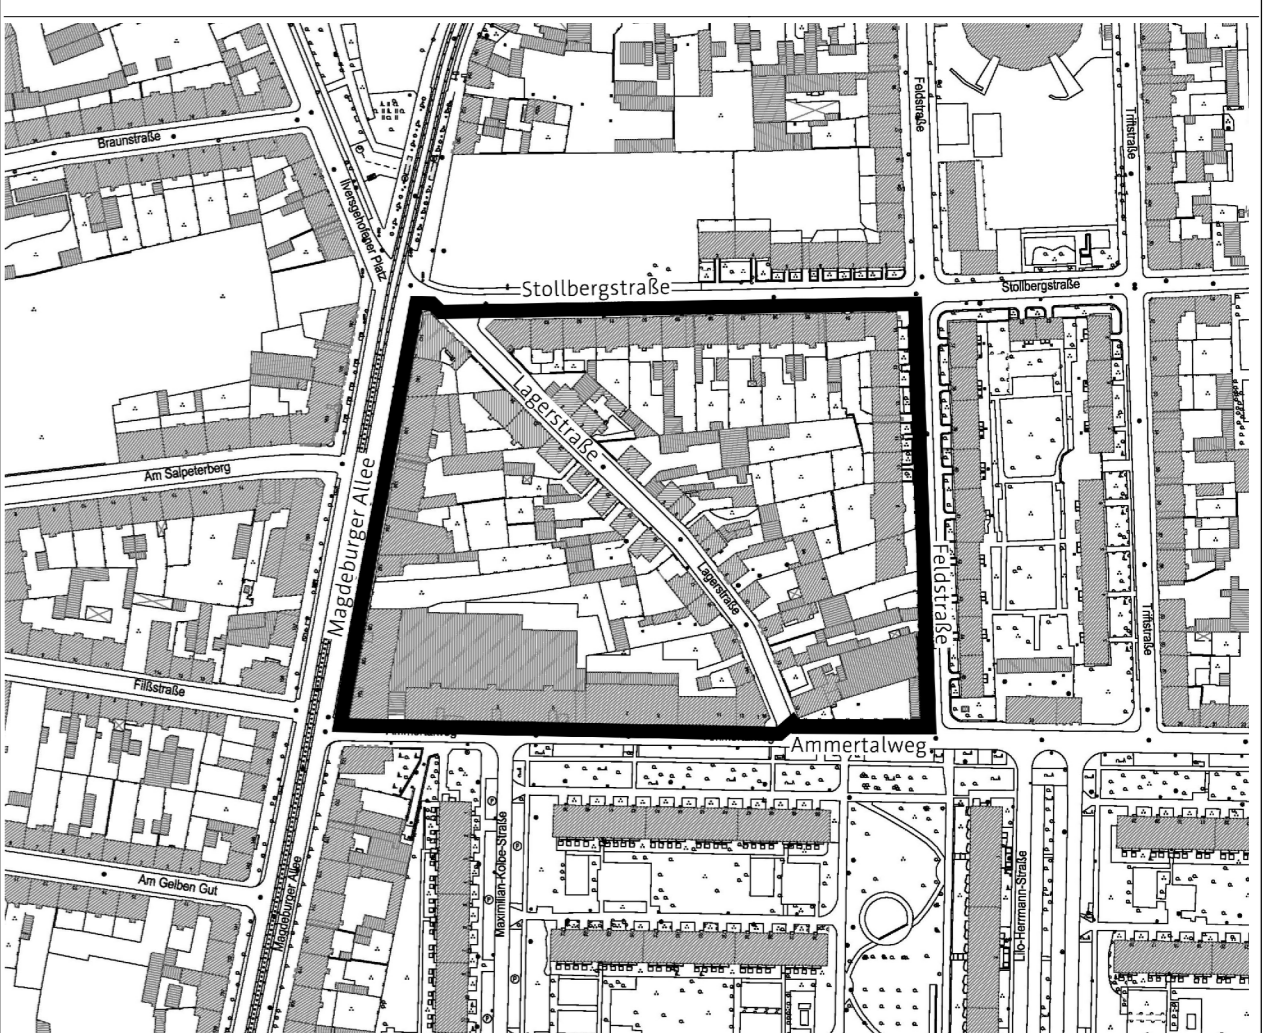
Rechtsgrundlagen

- Baugesetzbuch (BauGB) in der Fassung der Bekanntmachung vom 23.09.2004 (BGBl. I, S. 2414), zuletzt geändert durch Artikel 1 des Gesetzes zur Stärkung der Innenentwicklung in den Städten und Gemeinden und weiteren Fortentwicklung des Städtebaurechts vom 11.06.2013 (BGBl. I, S. 1548)
- Verordnung über die bauliche Nutzung der Grundstücke (BauNutzungsverordnung - BauNVO) i.d.F. vom 23.01.1990 (BGBl. I, S. 132), zuletzt geändert durch Artikel 2 des Gesetzes zur Stärkung der Innenentwicklung in den Städten und Gemeinden und weiteren Fortentwicklung des Städtebaurechts vom 11.06.2013 (BGBl. I, S. 1548)
- Thüringer Bauordnung (ThürBO) i.d.F. vom 13.03.2014 (GVBl. S. 49)
- Verordnung über die Ausarbeitung der Bauleitpläne und die Darstellung des Planinhalts (Planzeichenverordnung 1990 - PlanzV 90) vom 18.12.1990 (BGBl. 1991 I, S. 58), geändert durch Artikel 2 des Gesetzes vom 22.07.2011 (BGBl. I, S. 1509)
- Thüringer Gemeinde- und Landkreisordnung (Thüringer Kommunalordnung - ThürKO) i.d.F. der Neubeschreibung vom 28.01.2003 (GVBl. S. 41), zuletzt geändert durch Artikel 2 des Gesetzes zur Änderung des Thüringer Kommunalabgabengesetzes und anderer Gesetze vom 20.03.2014 (GVBl. S. 49)

Stand: 01.04.2014

Veränderungssperre VS021

für den Geltungsbereich
des einfachen Bebauungsplanes
"Magdeburger Allee-Feldstraße"
1. Verlängerung

Maßstab: 1 : 1000 Datum: 03.04.2014 Plananschnitt: unmaßstäblich Nachdruck oder Vervielfältigung verboten