


B&V
 Braun Canton Volleth Architekten GmbH

**STUDIE BÜRO- WOHNBEBAUUNG
 ERFURT MAX REGER STRASSE
 LAGEPLAN**

1 : 500 20131017 rei

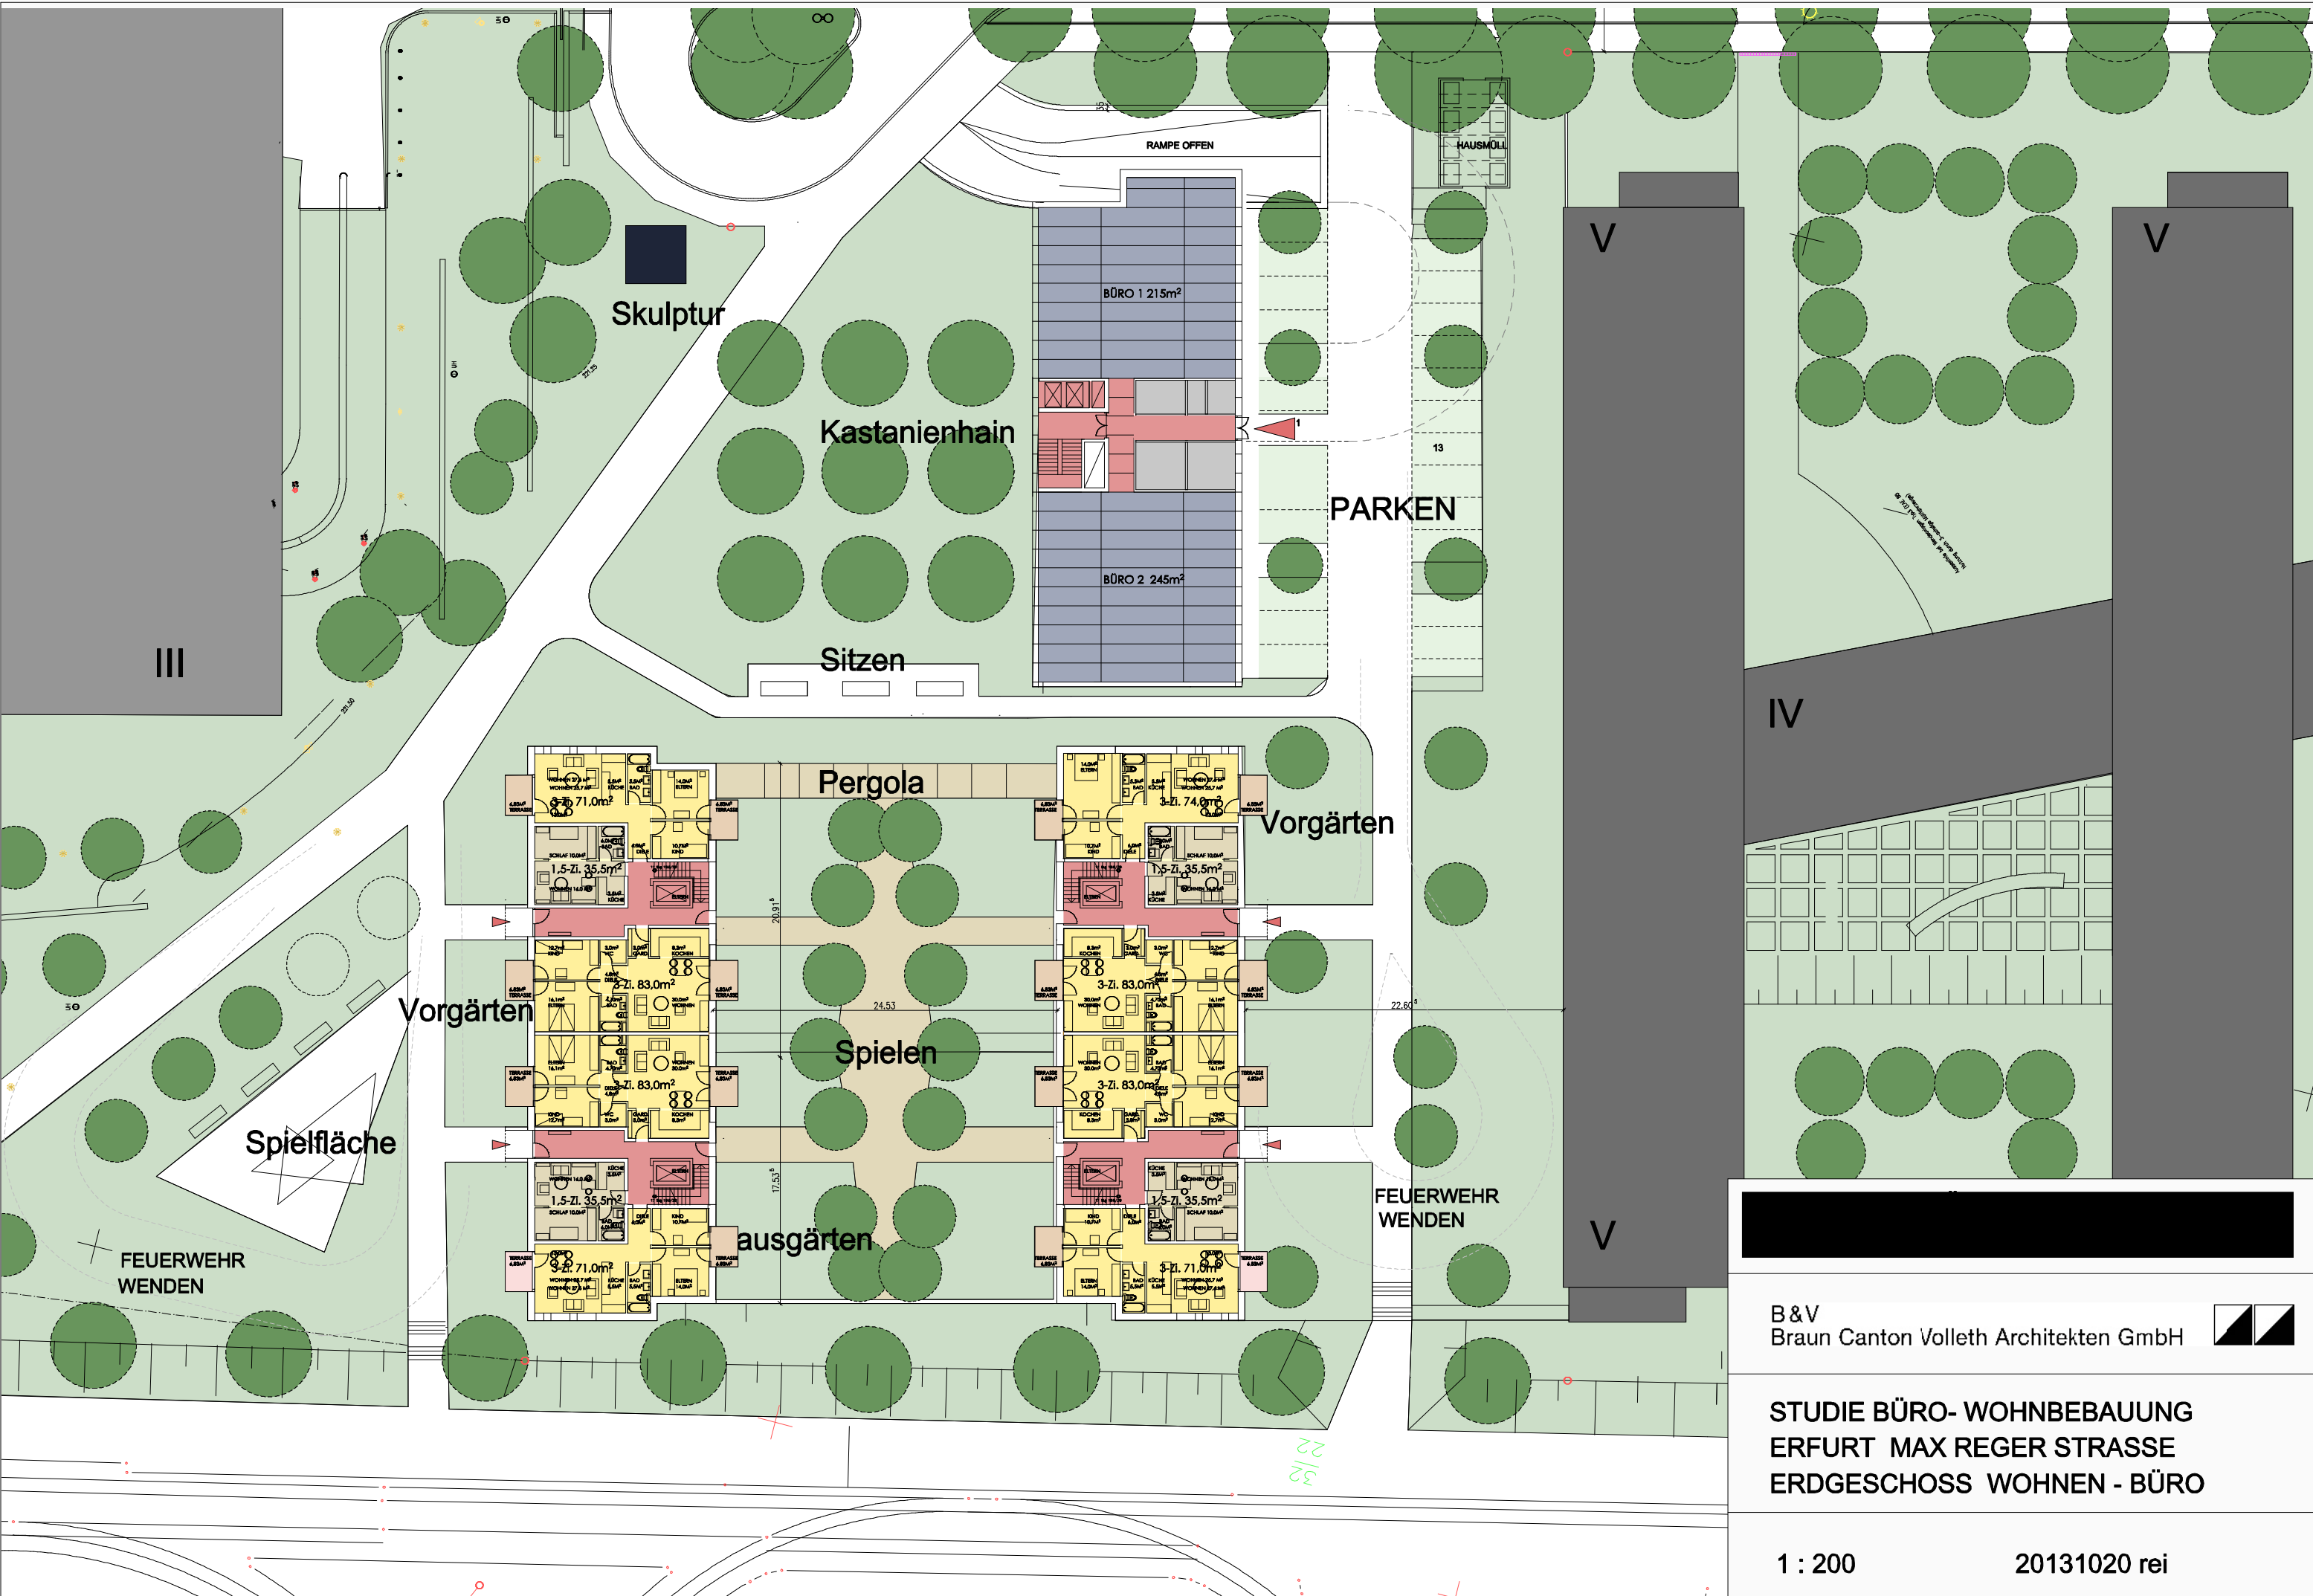


B & V
 Braun Canton Volleth Architekten GmbH

STUDIE BÜRO- WOHNBEBAUUNG
 ERFURT MAX REGER STRASSE
 ERDGESCHOSS WOHNEN - BÜRO

1 : 200

20131020 rei

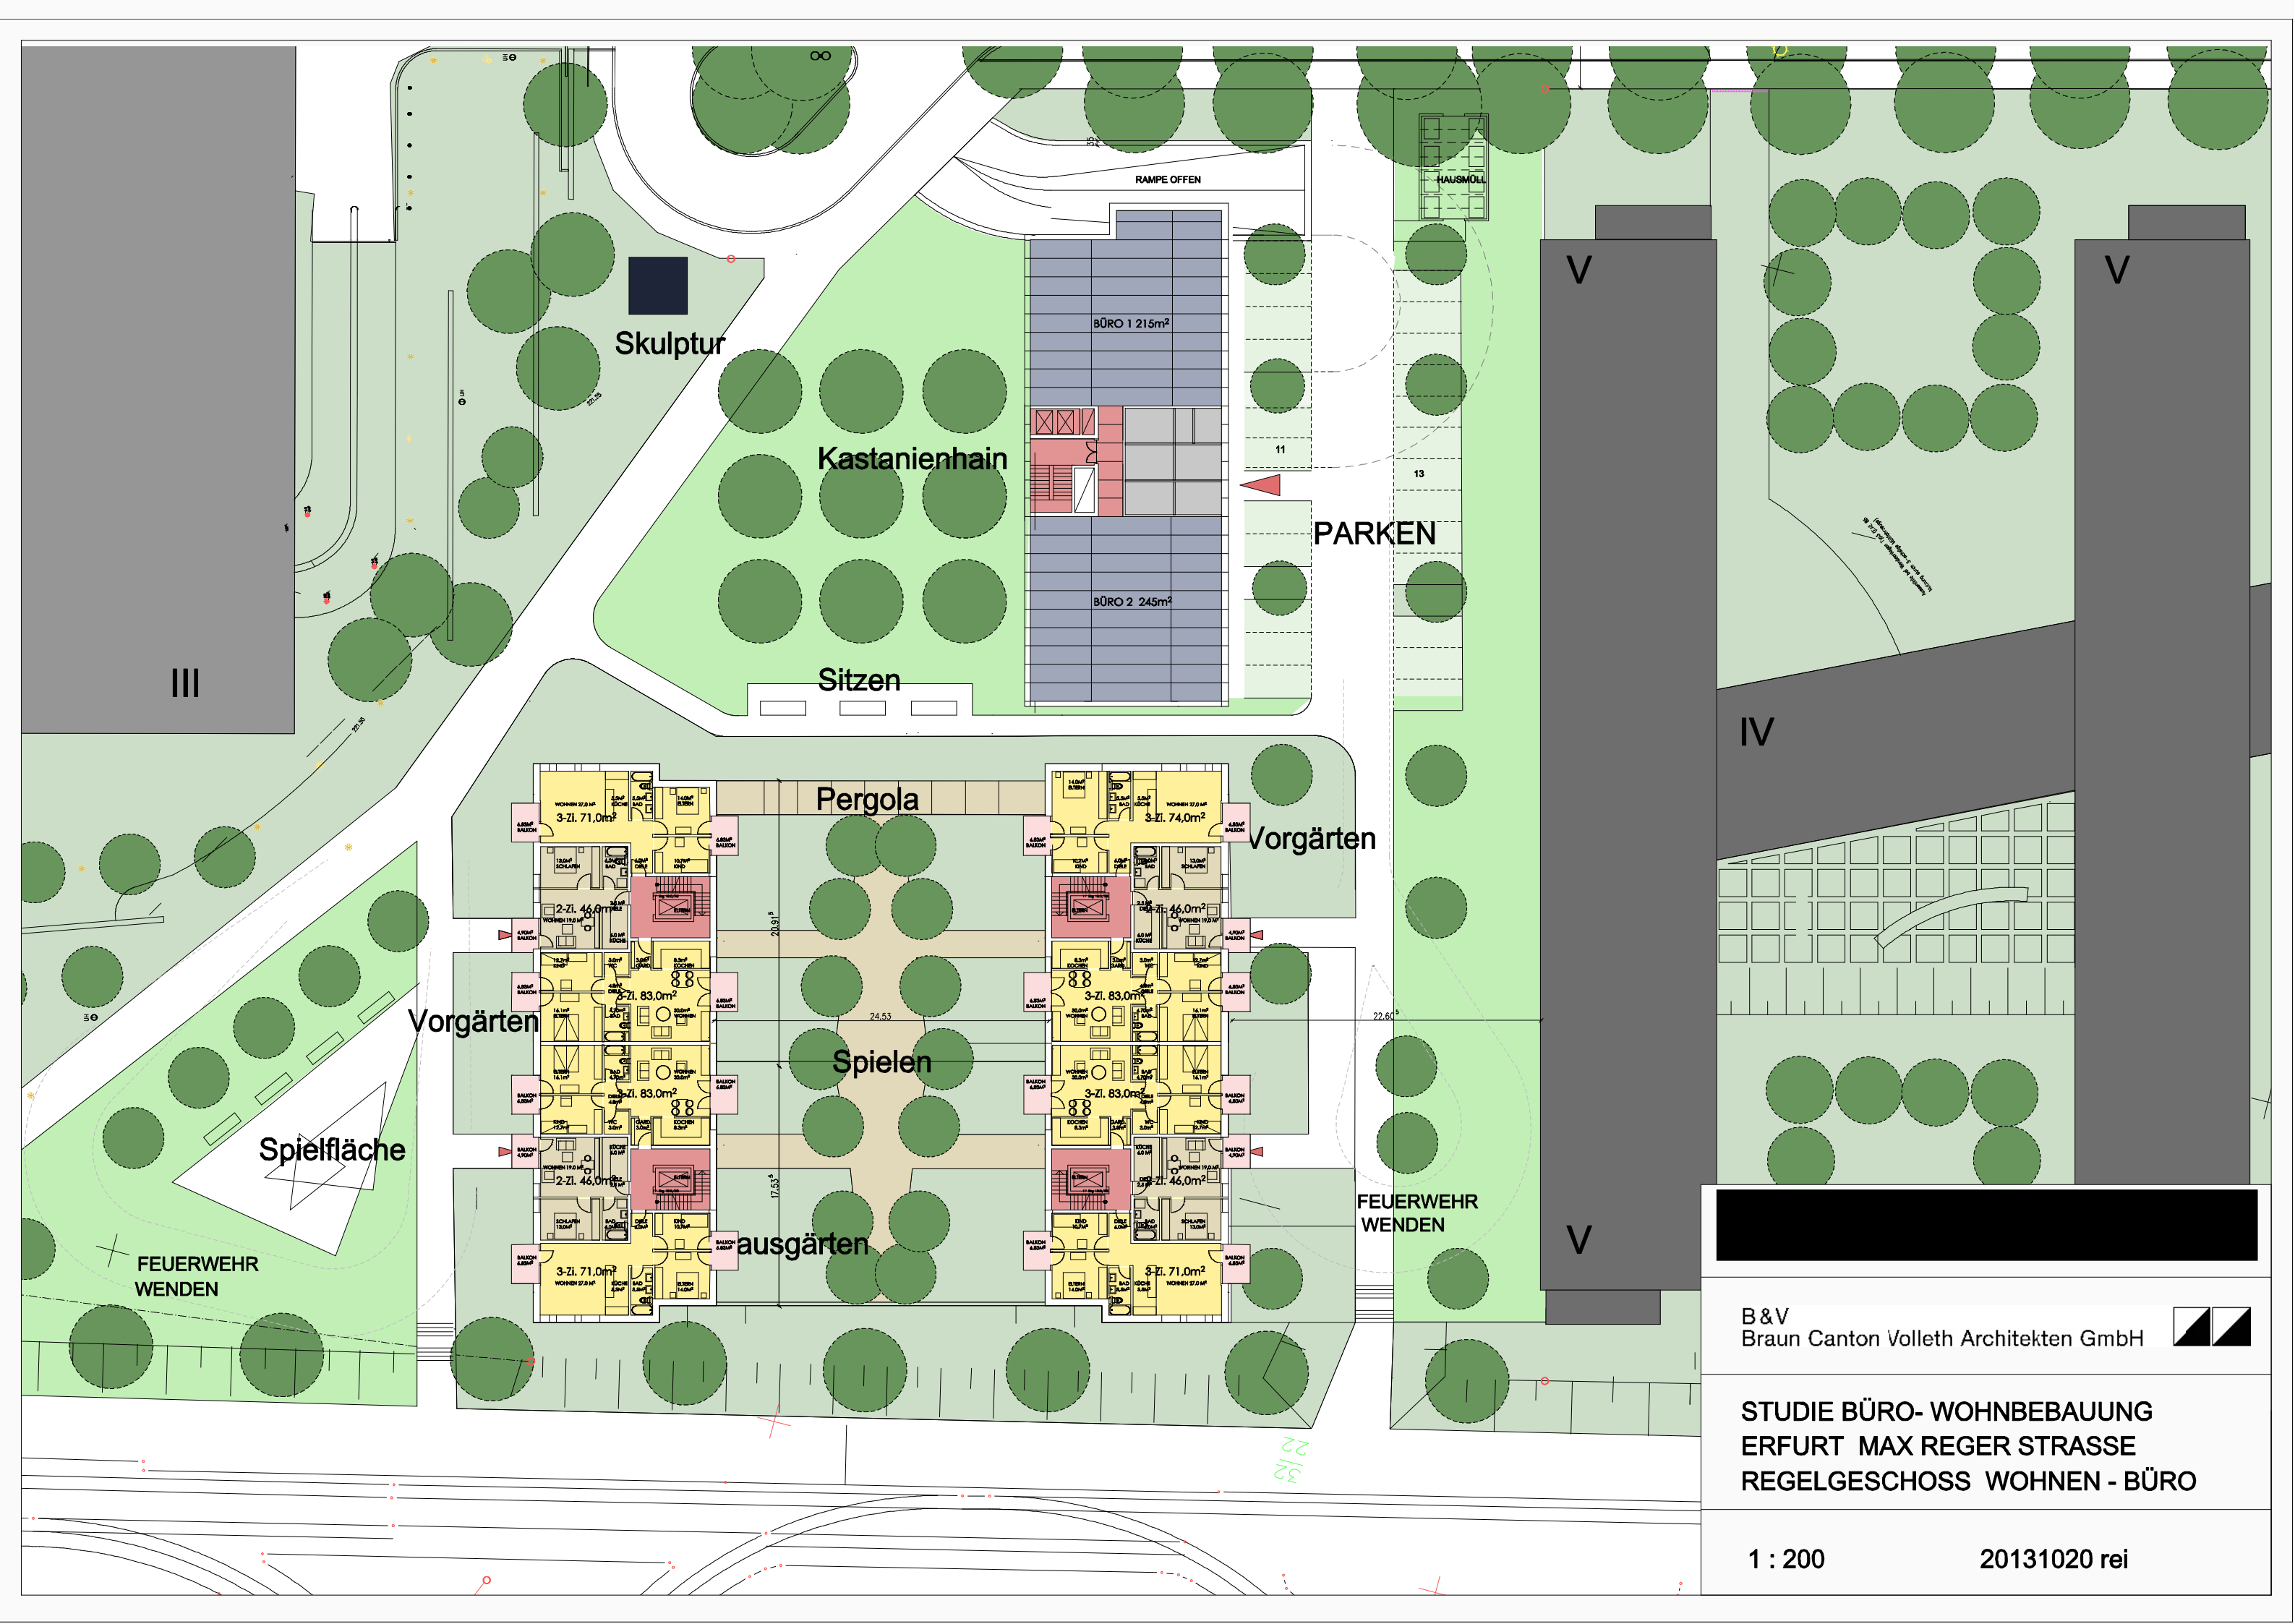

Skulptur

Kastanienhain

Sitzen

BÜRO 1 215m²

BÜRO 2 245m²

PARKEN

Pergola

Vorgärten

Vorgärten

Spielen

Spielfläche

FEUERWEHR WENDEN

ausgärten



FEUERWEHR WENDEN

B & V
Braun Canton Volleth Architekten GmbH

STUDIE BÜRO- WOHNBEBAUUNG
ERFURT MAX REGER STRASSE
REGELGESCHOSS WOHNEN - BÜRO

1 : 200


20131020 rei

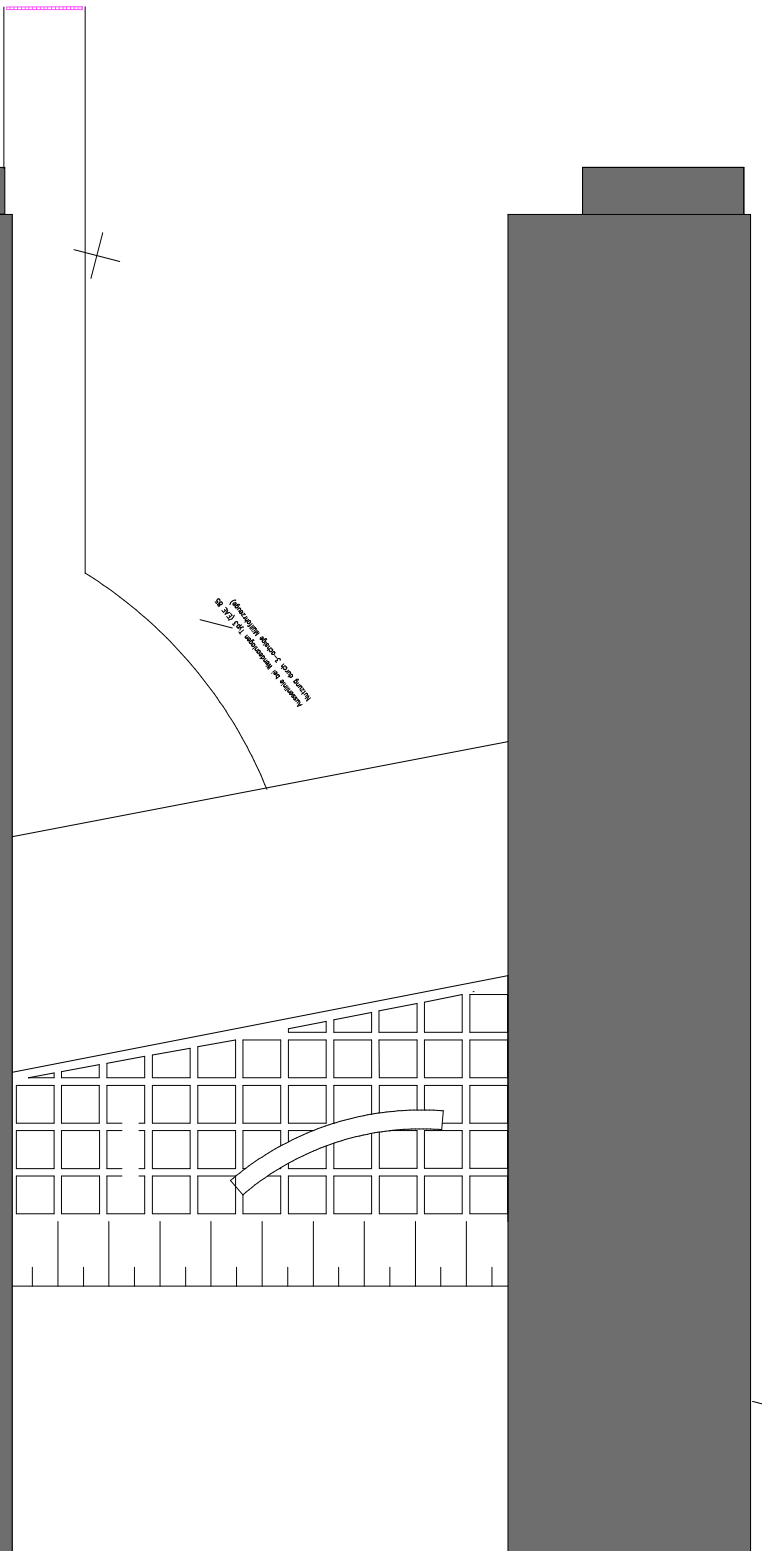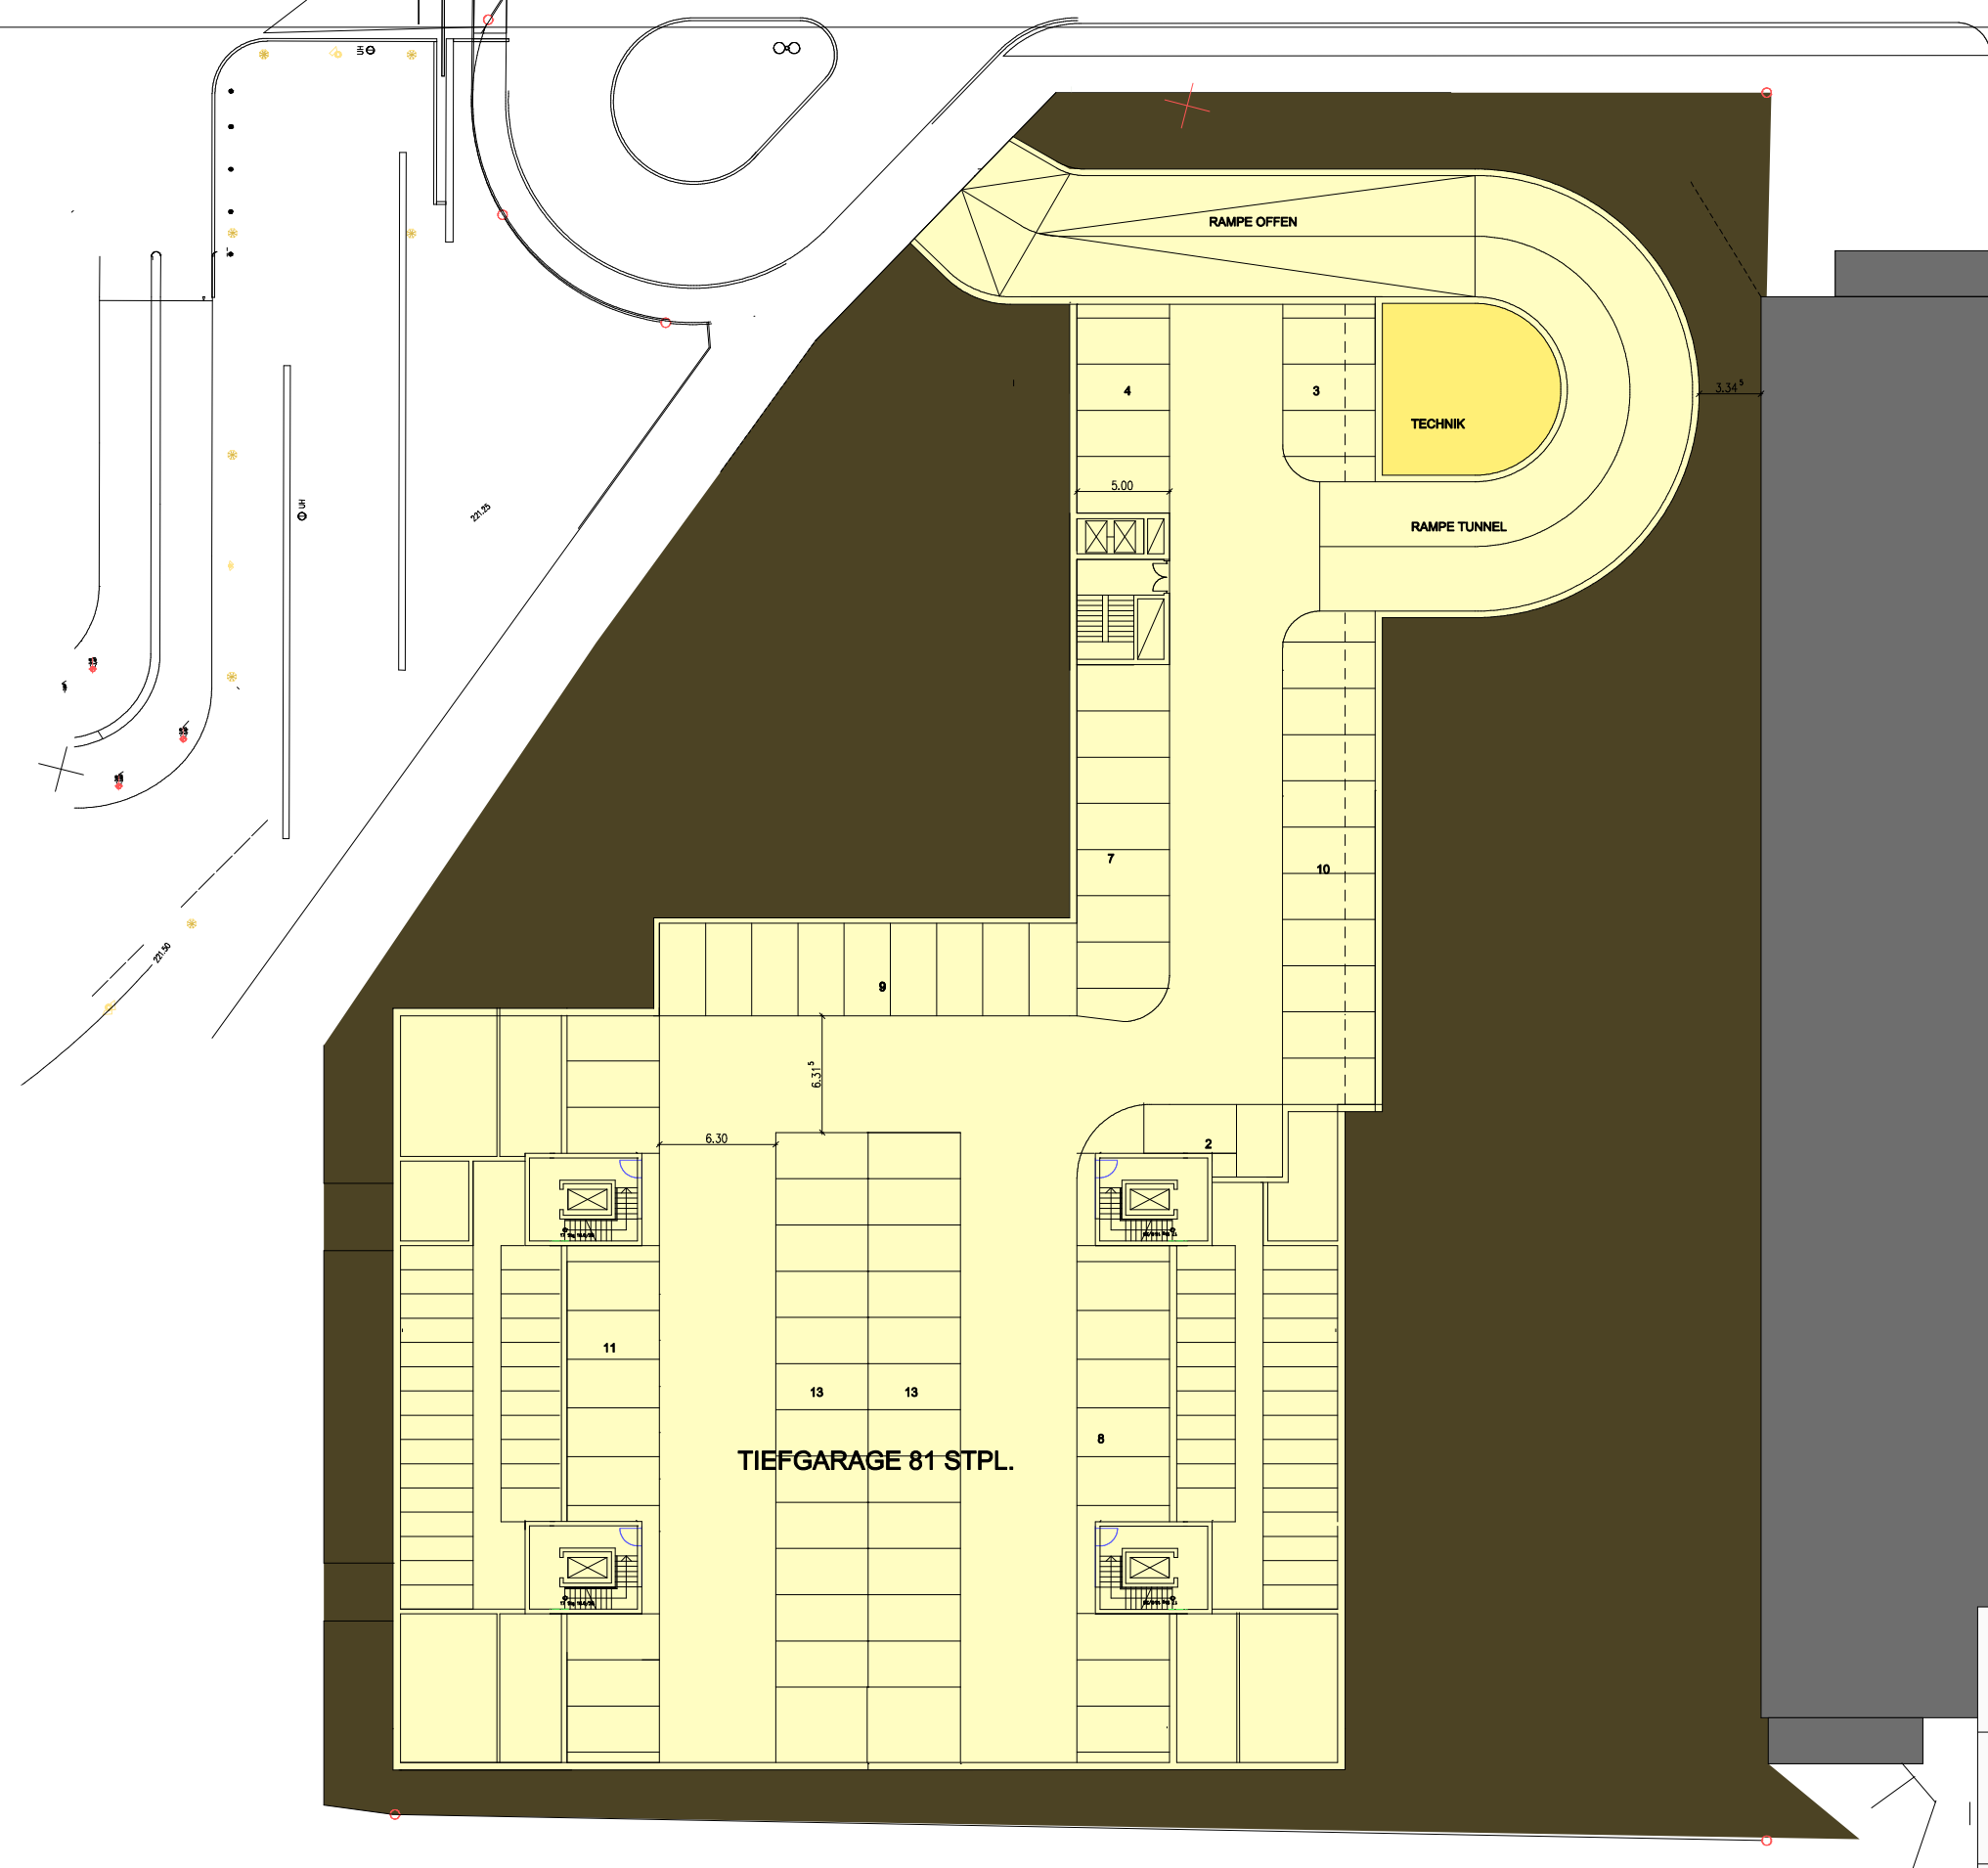

B & V
 Braun Canton Volleth Architekten GmbH

STUDIE BÜRO- WOHNBEBAUUNG
 ERFURT MAX REGER STRASSE
 TIEFGARAGE 3 WOHNEN - BÜRO


1:200 20131017 rei

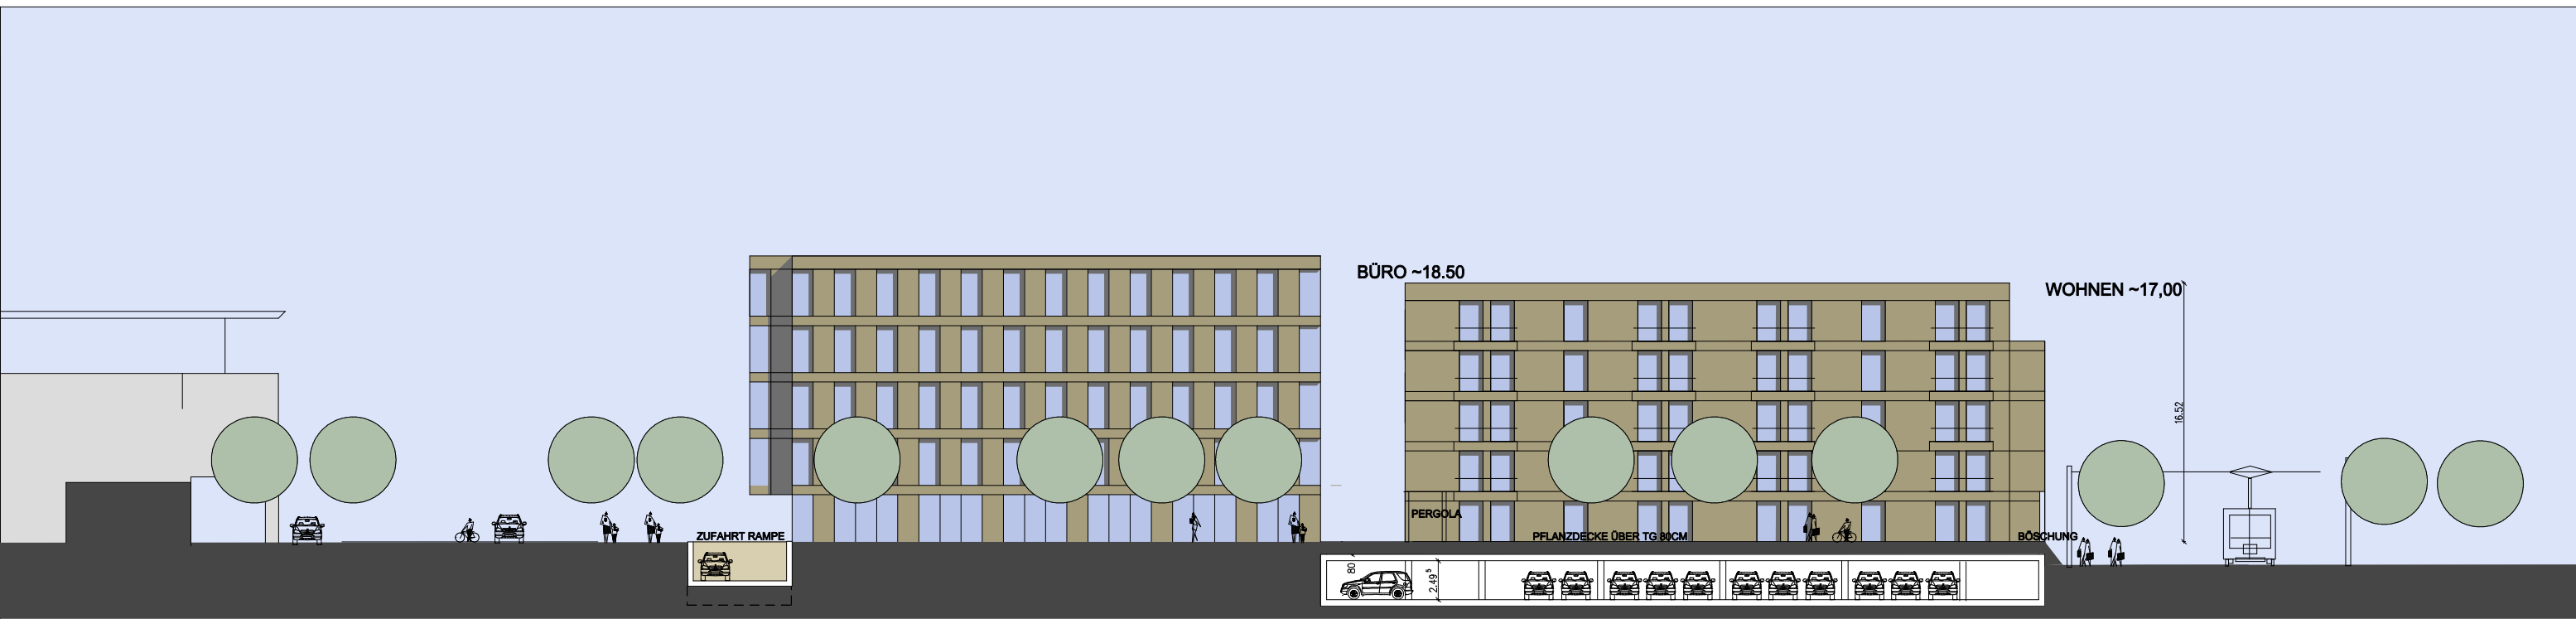

OSTANSICHT

BÜRO


WOHNEN

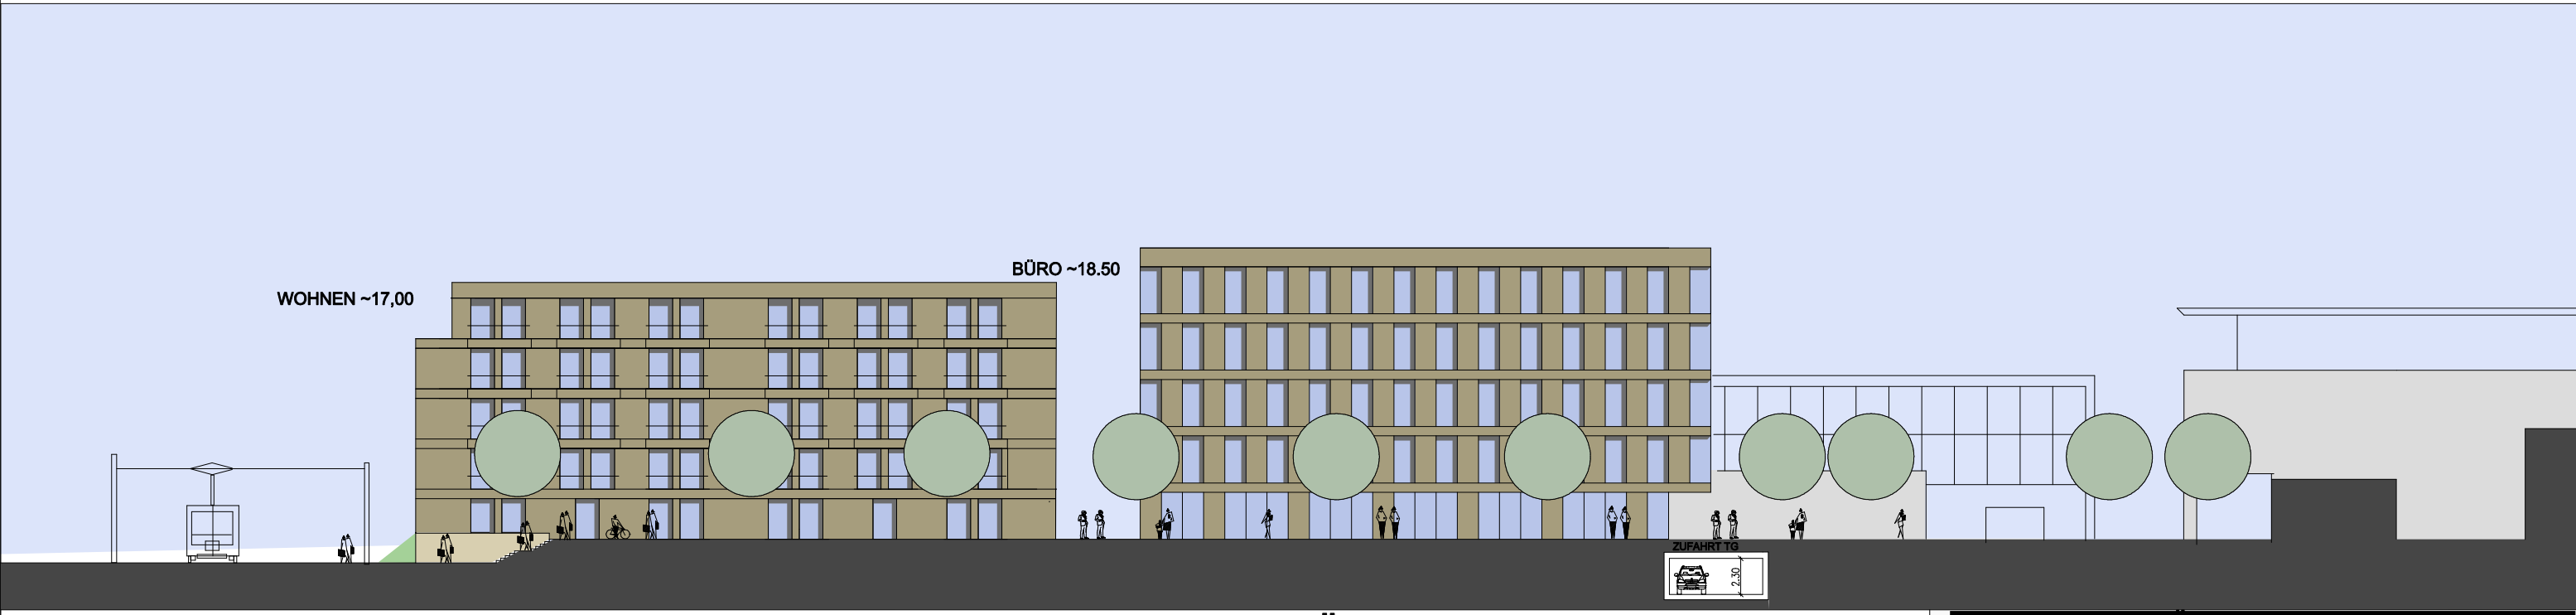

WESTANSICHT

WOHNEN

BÜRO

 



B & V
Braun Canton Volleth Architekten GmbH



STUDIE BÜRO- WOHNBEBAUUNG
ERFURT MAX REGER STRASSE
ANSICHTEN -OST, -WEST

1:200

20131017 rei

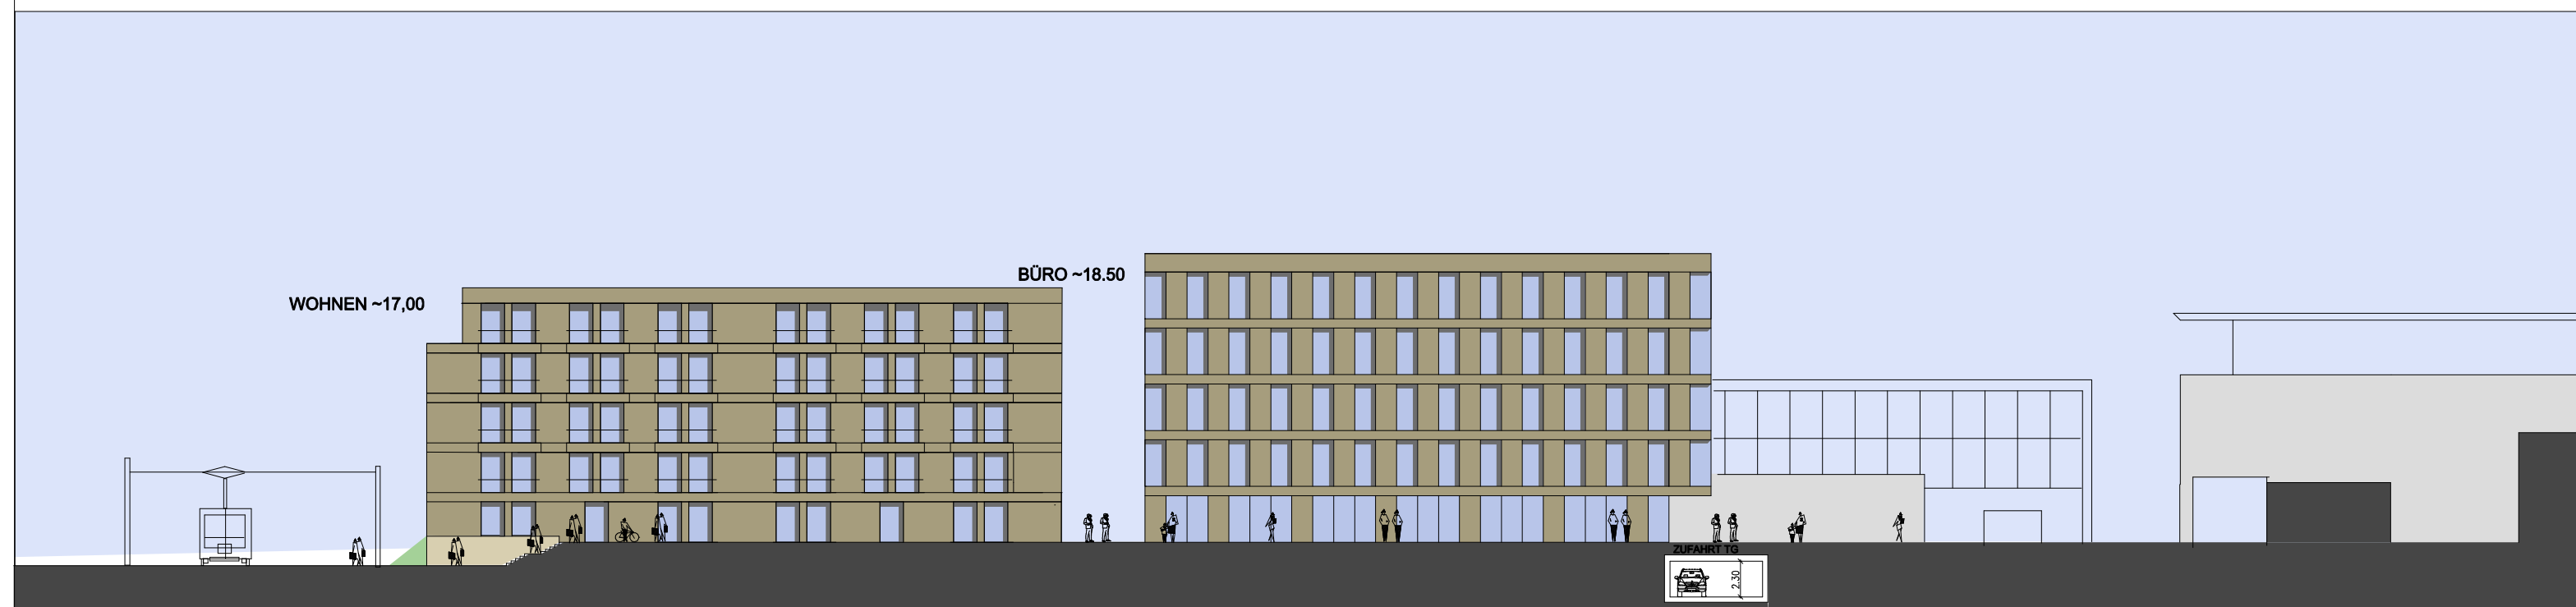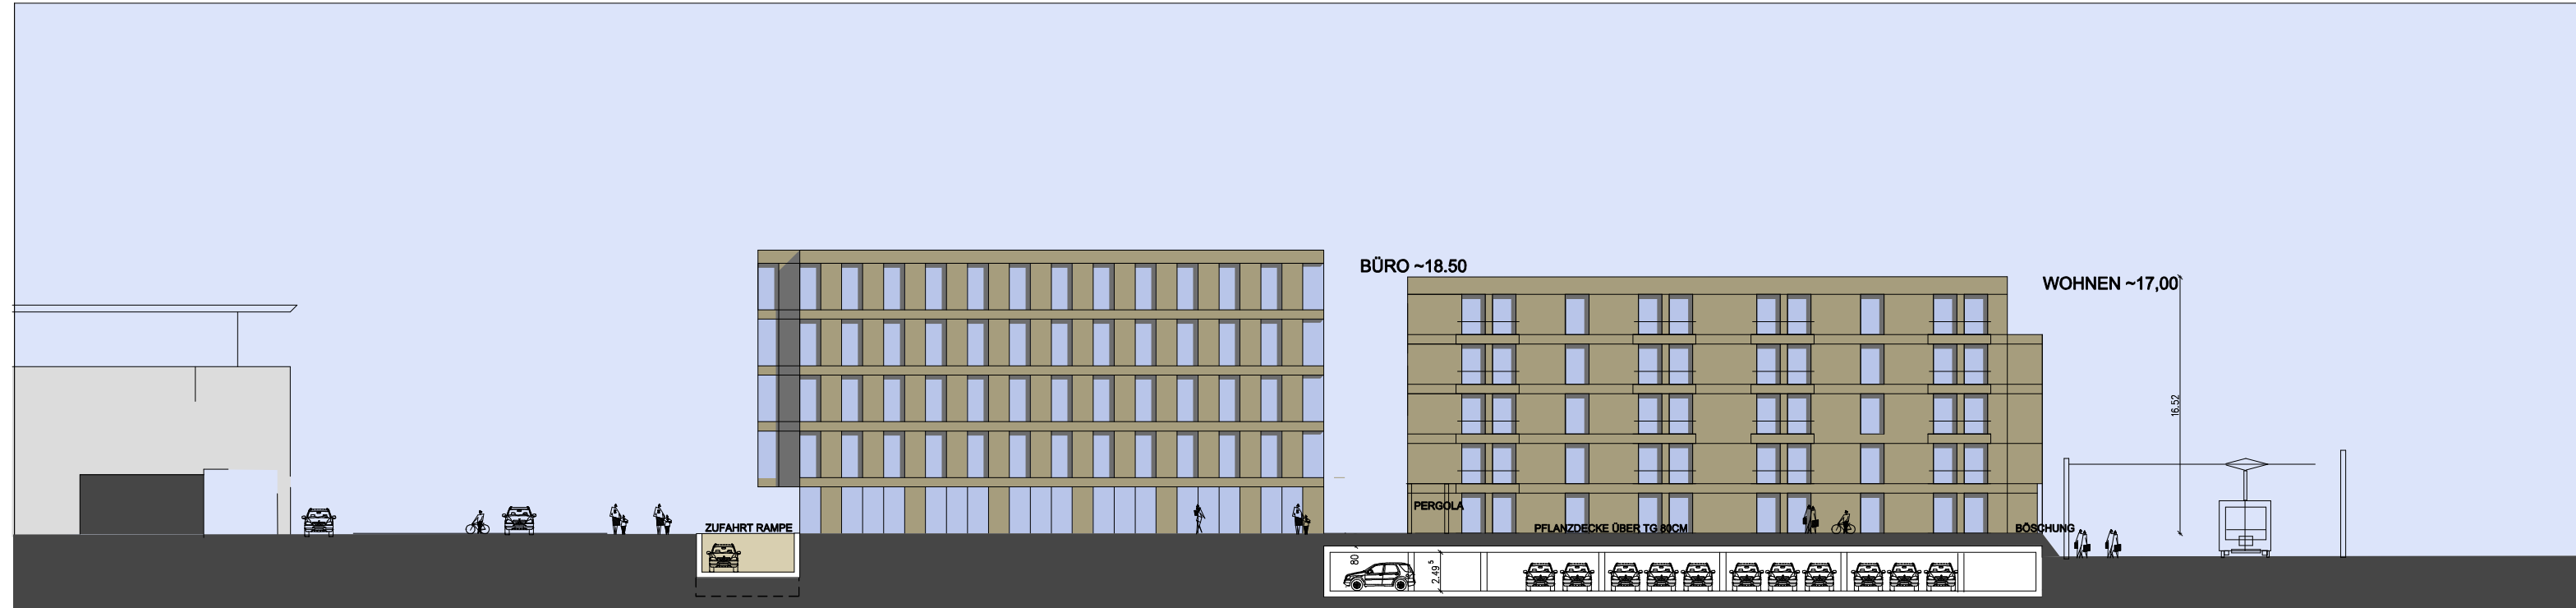

B & V
 Braun Canton Volleth Architekten GmbH 

STUDIE BÜRO- WOHNBEBAUUNG
 ERFURT MAX REGER STRASSE
 ANSICHTEN -OST, -WEST

1:200

20131017 rei





