


Entwurfskonzept private Vorzonen

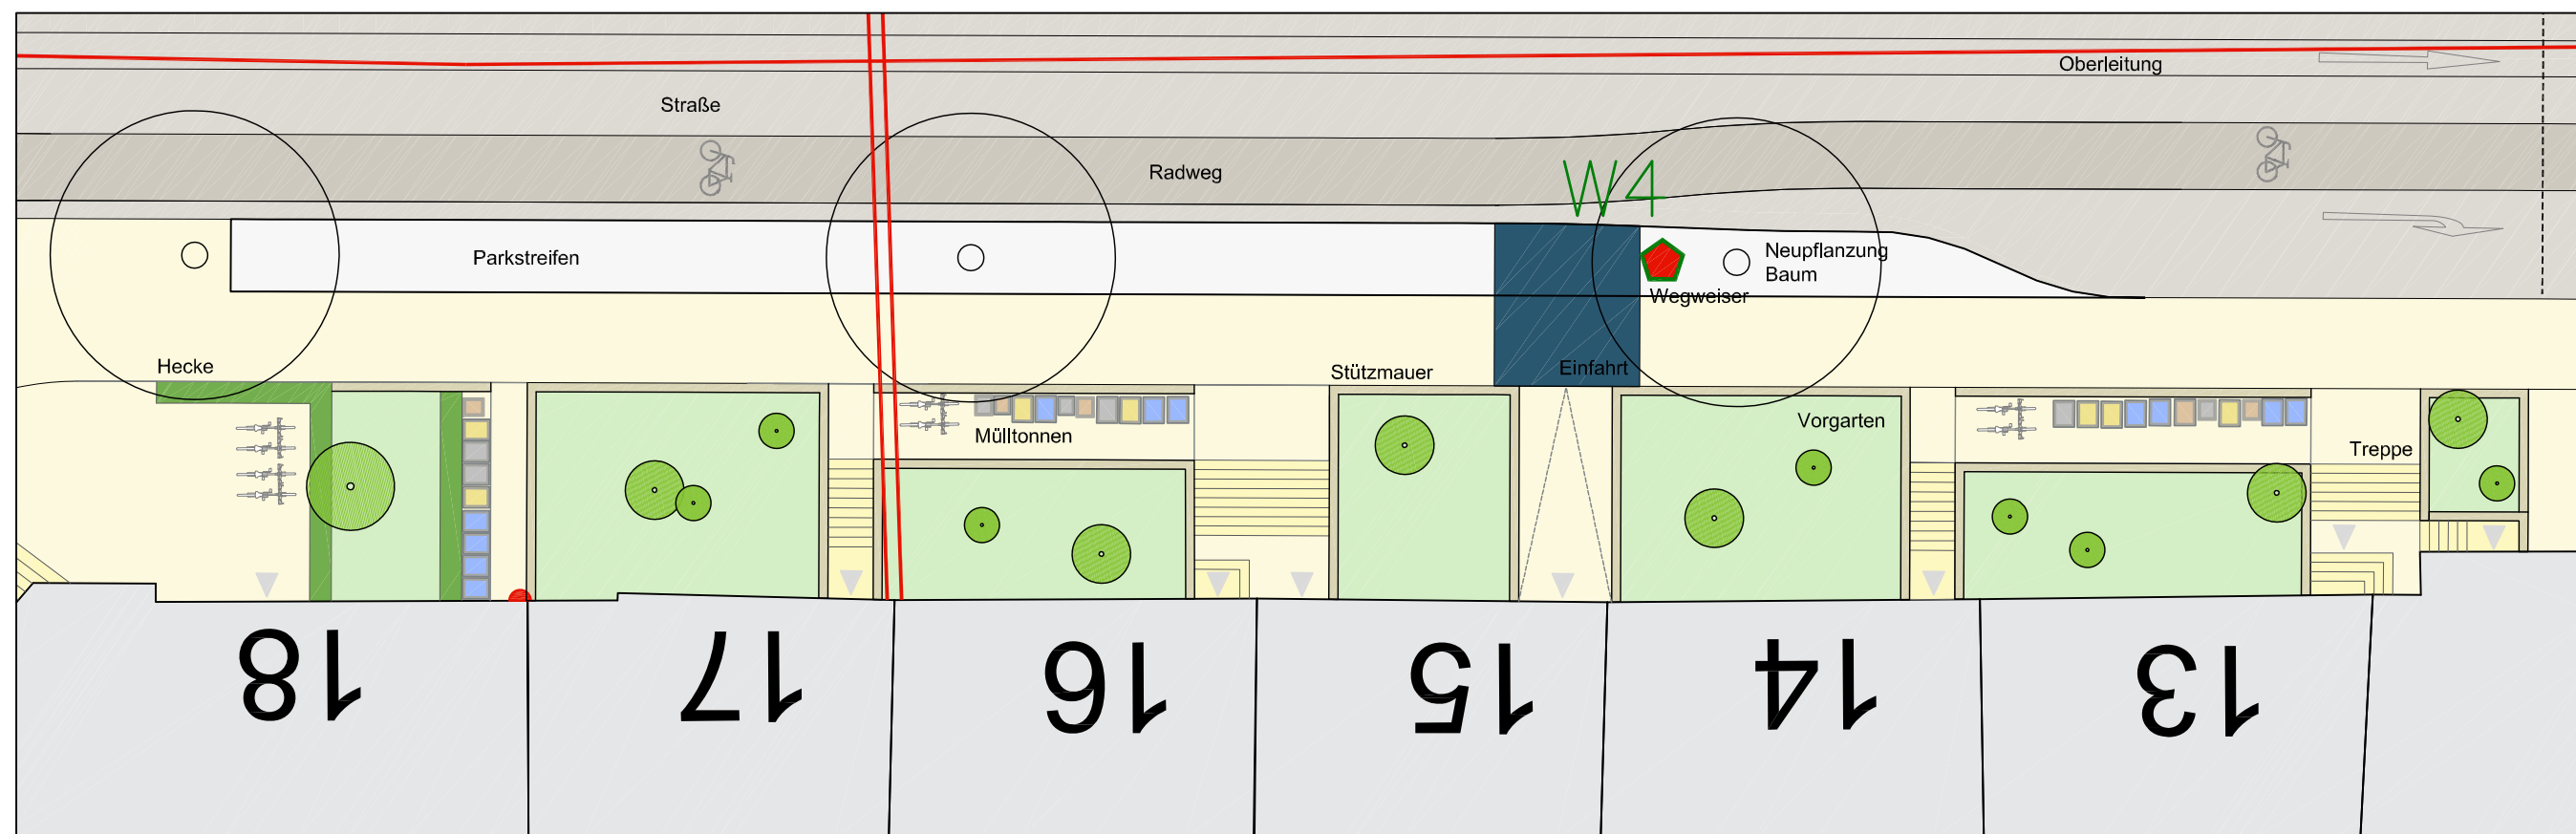

Ansichten Bestand



Hausnr. 14



Hausnr. 15-16



Hausnr. 15-16





Hausnr. 16

Nordhäuser Straße
Bauausschuss

Anlage 4.1

24.03.2014

	Stadtverwaltung Erfurt Tiefbau- und Verkehrsamt Steinplatz 1 99085 Erfurt	Unterschrift / Datum
	Cranachstraße 47 99423 Weimar fon 036 83-74 02 129 fax 036 83-74 01 230	Unterschrift / Datum
Maßnahmebezeichnung: Komplexobjekt Nordhäuser Straße in Erfurt Abschnitt Große Ackerhofgasse bis Helios Klinikum		Unterlagenbezeichnung: Gestaltungsprinzipien der privaten Vorzone, Bsp. 13 - 18
Datum 13.03.2014	Maßstab 1:200	Blatt-Nr. 4.1

VORABZUG