


Entwurfskonzept private Vorzonen

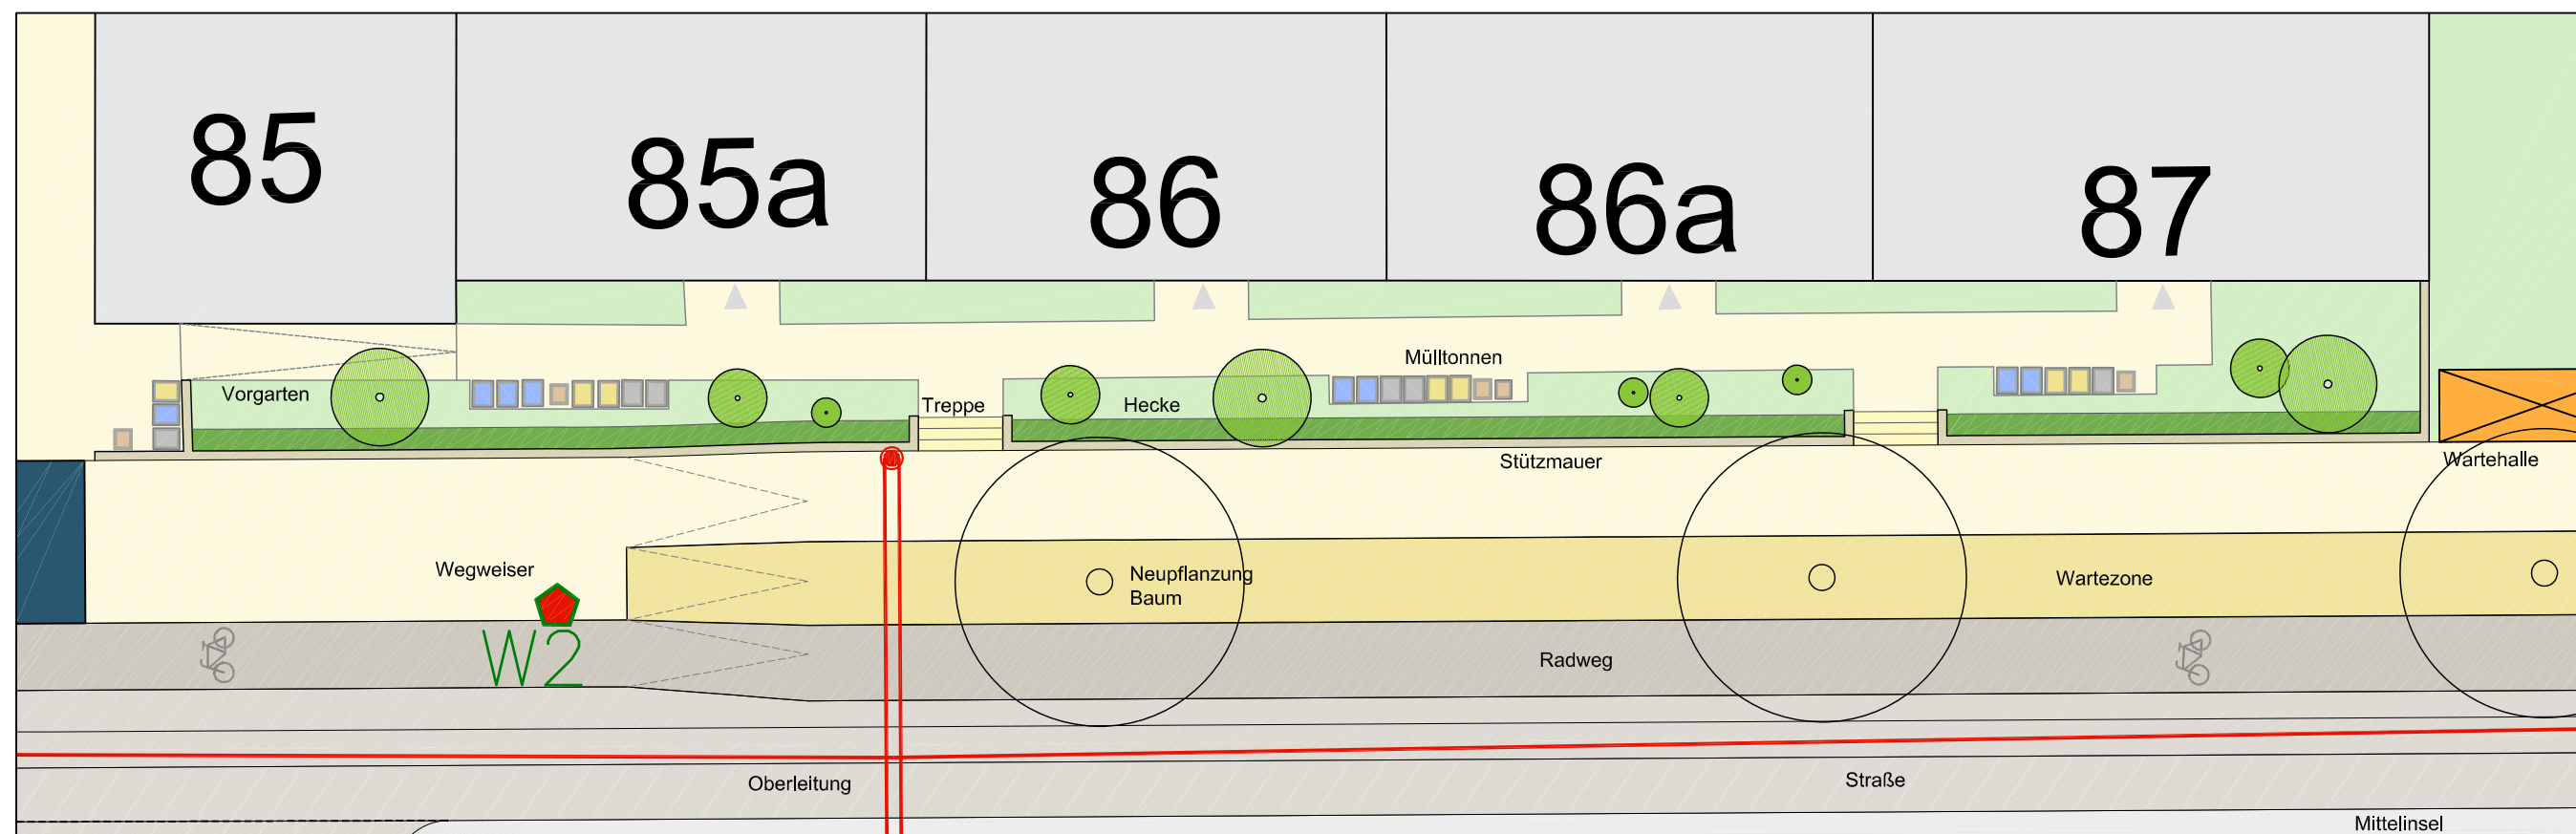

Ansichten Bestand



Hausnr. 85 - 87





Zugang Hausnr. 85 - 86



Erschließung Hausnr. 85 - 87

Nordhäuser Straße  
Bauausschuss  
  
Anlage 4.2  
  
24.03.2014

	Stadtverwaltung Erfurt Tiefbau- und Verkehrsamt Steinplatz 1 99085 Erfurt	Unterschrift / Datum
	Cranachstraße 47 99423 Weimar fon 036 3-74 02 729 fax 036 3-4 01 20	Unterschrift / Datum
Maßnahmebezeichnung: Komplexobjekt Nordhäuser Straße in Erfurt Abschnitt Große Ackerhofsgasse bis Helios Klinikum		Unterlagenbezeichnung: Gestaltungsprinzipien der privaten Vorzonen, Bsp. 85 - 87
Datum 13.03.2014	Maßstab 1:200	Blatt-Nr. 4.2

VORABZUG