




Planverfasser:
 DNR DAAB NORDHEIM REUTLER
 PARTNERSCHAFT > ARCHITECTEN,
 STÄDT- UND UMWELTPLANER
 FLOSSPLATZ 11 • 04107 LEIPZIG

Amt für Stadtentwicklung und Stadtplanung
 Löberstraße 34, 99096 Erfurt

Bebauungsplan ILV093
"Ilversgehofener Platz / Mittelhäuser Straße"
 1. Änderung - Vorentwurf Variante Höfe

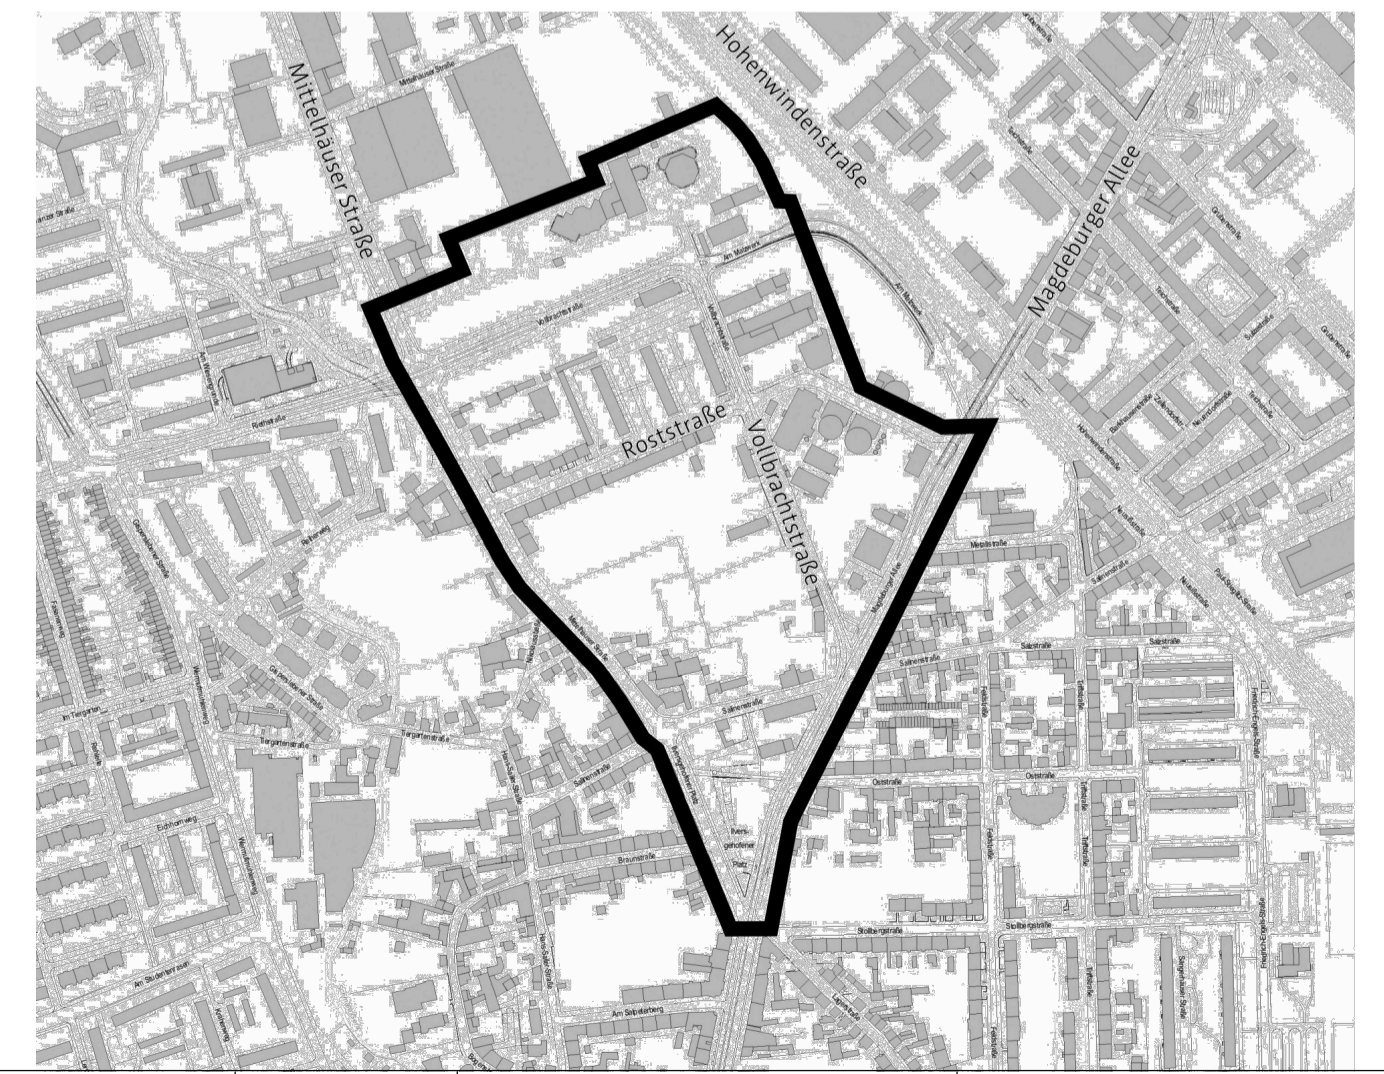

Maßstab: 1:2000 Datum: 17.07.2014 Planausschnitt unmaßstäblich Amt für Stadtentwicklung und Stadtplanung