

B.-Planung ALT624 "Neuerbe/Meyfahrtstraße"
Örtliche Erfassung der gem. Baumschutzsatzung geschützten Bäume
 Datum: 19.4.2013

Nr.	Baumart		Stammumfang StU in cm	Anmerkung	Höhe ca. in m	Alter ca. in Jahren
	deutsch	botanisch				
1	Holunder	Sambucus nigra	62		8	25
2	Spitzahorn	Acer platanoides	53		10	20
3	Spitzahorn	Acer platanoides	39/36	2-stämmig	8	15
4	Spitzahorn	Acer platanoides	38/44	2-stämmig	8	15
5	Spitzahorn	Acer platanoides	51/32	2-stämmig	8	20
6	Schwarzer Holunder	Sambucus nigra	64/59/33	3-stämmig	8	25
7	Spitzahorn	Acer platanoides	55/31/35	3-stämmig	10	20
8	Spitzahorn	Acer platanoides	41/30	3-stämmig	8	15
9	Spitzahorn	Acer platanoides	81		12	25
10	Silberweide	Salix alba	75/54	2-stämmig	15	20
11	Birne (Wildform)	Pyrus spec.	73		8	35
12	Hängebirke	Betula pendula	58		8	15
13	Spitzahorn	Acer platanoides	48/34/59/35	4-stämmig	10	20
14	Spitzahorn	Acer platanoides	58/59	2-stämmig	10	20
15	Spitzahorn	Acer platanoides	55/32/36	3-stämmig	10	20
16	Spitzahorn	Acer platanoides	77		12	20
17	Spitzahorn	Acer platanoides	57		10	15
18	Spitzahorn	Acer platanoides	49/39	2-stämmig	8	20
19	Spitzahorn	Acer platanoides	60		10	20
20	Spitzahorn	Acer platanoides	42/45/45	3-stämmig	8	15
21	Spitzahorn	Acer platanoides	50		10	15
22	Robinie	Robinia pseudoacacia	57		8	15
23	Spitzahorn	Acer platanoides	80		12	20
24	Hängebirke	Betula pendula	78		12	20
25	Spitzahorn	Acer platanoides	140		15	50
26	Hängebirke	Betula pendula	52		8	15
27	Spitzahorn	Acer platanoides	54		8	15
28	Schwarzer Holunder	Sambucus nigra	53		8	20

Planverfasser:


TEPE Wolfsangerstr. 90 34125 Kassel
 Tel. 0561/987988-0 Fax -11
 ■ landschafts- Albrechtstraße 22 99092 Erfurt
 ■ städtebau- Tel. 0361/74671-74 Fax -75
 ■ architektur info@planungsbuero-tepe.de

Stadtentwicklung und Stadtplanung
 Löberstraße 34, 99096 Erfurt

Bebauungsplan ALT624
"Neuerbe/Meyfahrtstraße"

Bestandserfassung der gem. Baumschutzsatzung
 geschützten Bäume

Erfurt 
 LANDESHAUPTSTADT
 THÜRINGEN
 Stadtverwaltung

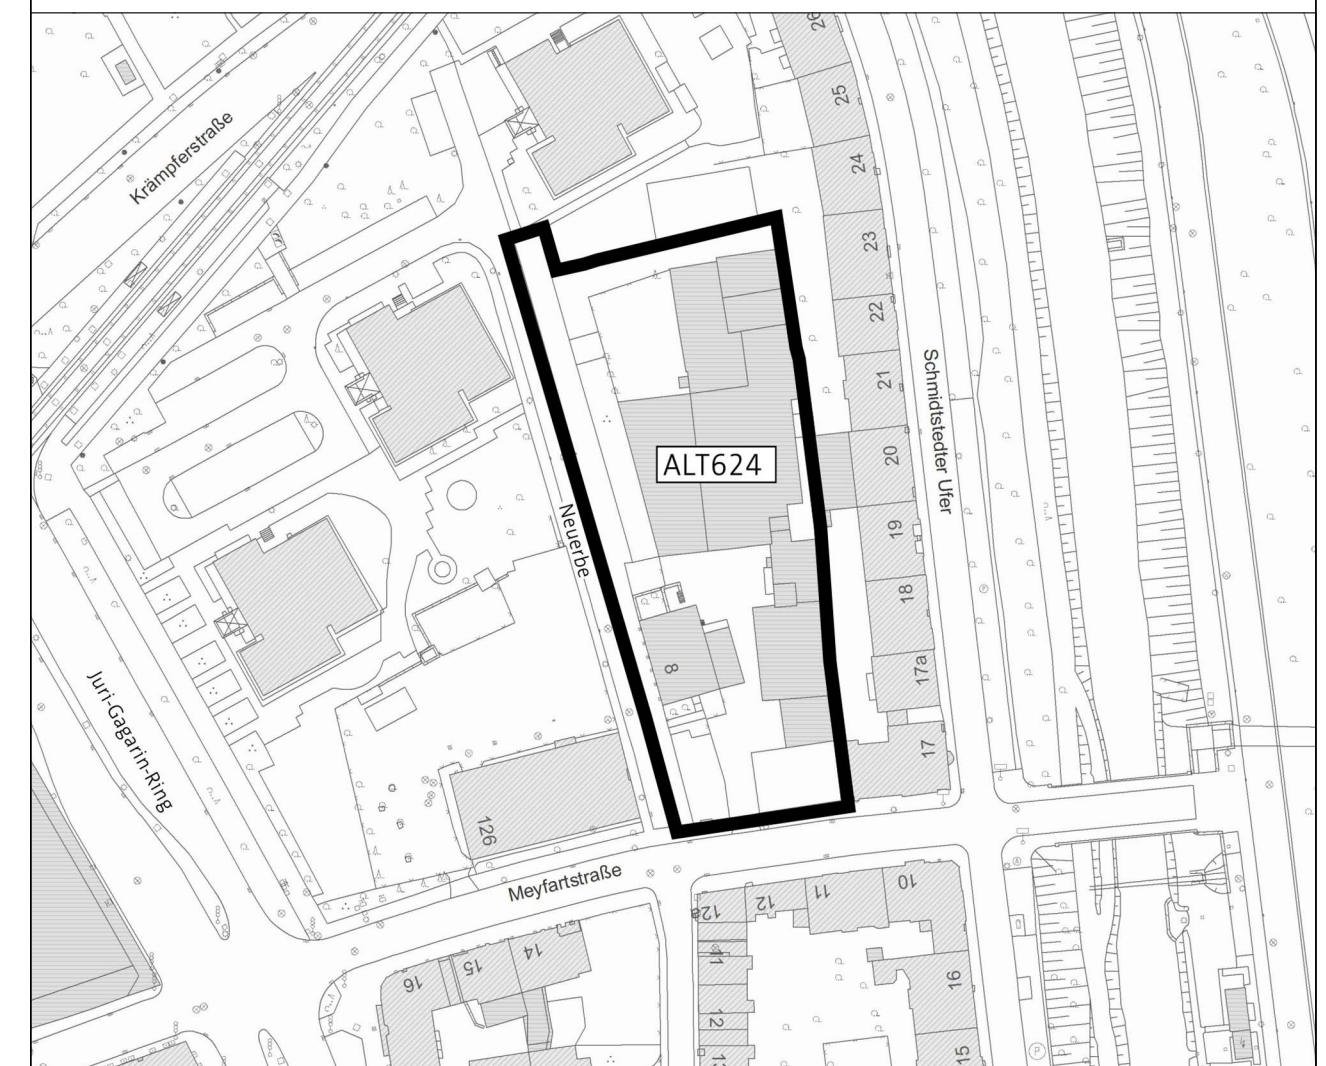

Maßstab: 1: 500

Datum: 25.04.2013

Planausschnitt M.: ohne Maßstab

Amt für Stadtentwicklung und Stadtplanung

