




Planverfasser:

DNR DAAB NORDHEIM REUTLER
PARTNERSCHAFT > ARCHITECTEN,
STÄDT- UND UMWELTPLANER
FLOSSPLATZ 11 • 04107 LEIPZIG

Amt für Stadtentwicklung und Stadtplanung
Löberstraße 34 • 99096 Erfurt

Bebauungsplan ILV093
"Ilversgehofener Platz / Mittelhäuser Straße"
 1. Änderung - Vorentwurf Variante Höfe

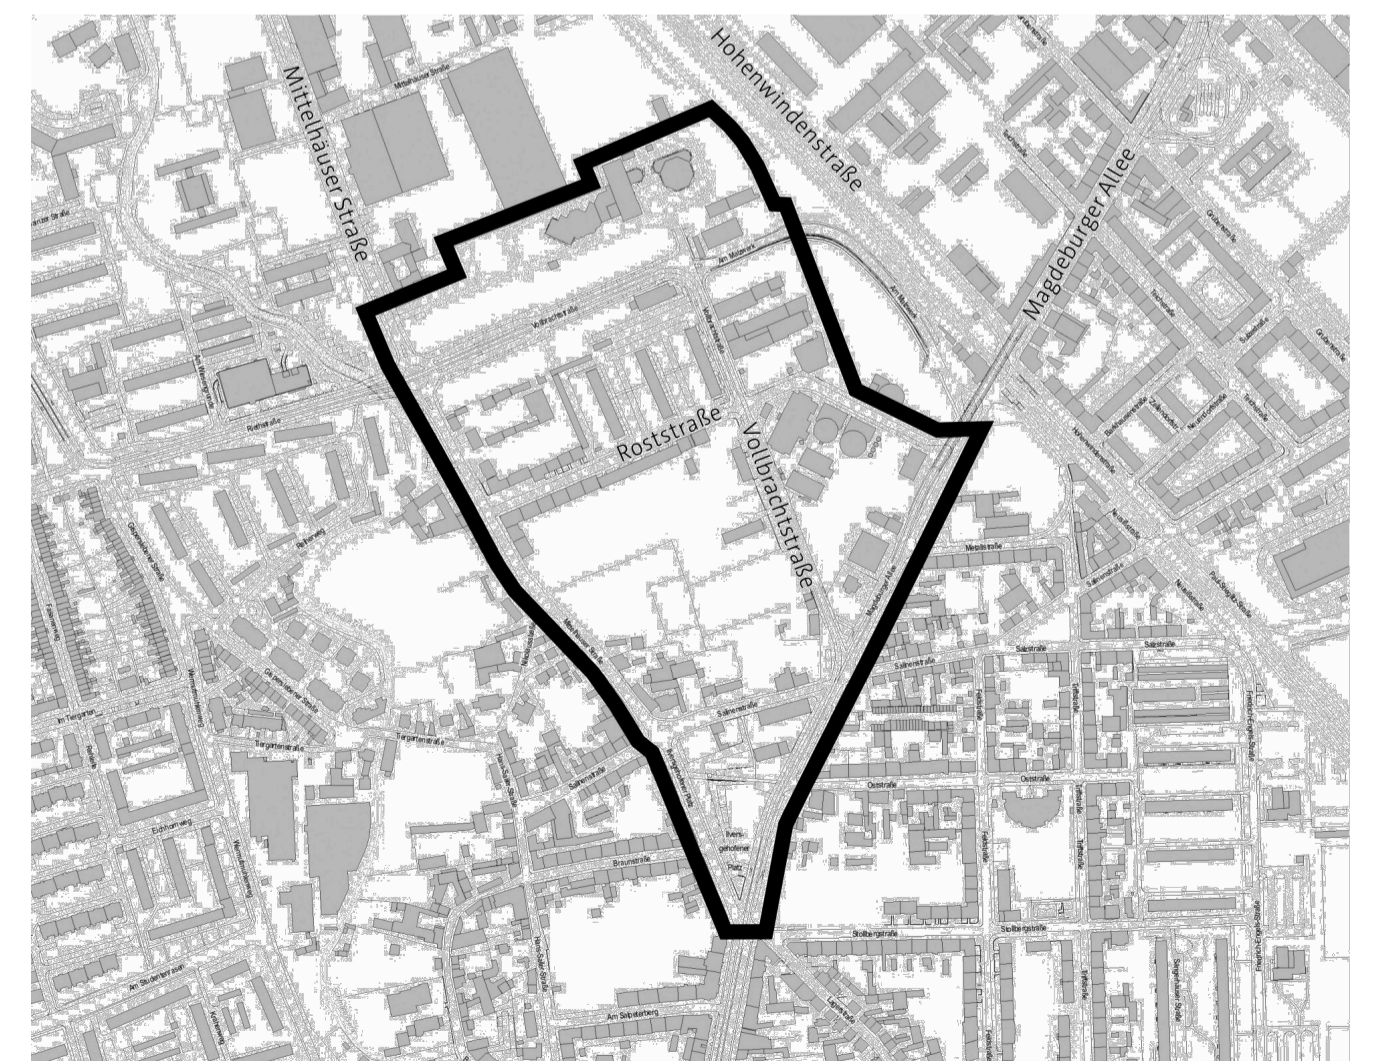

Maßstab: 1:2000 Datum: 17.07.2014 Planausschnitt unmaßstäblich Amt für Stadtentwicklung und Stadtplanung