


 

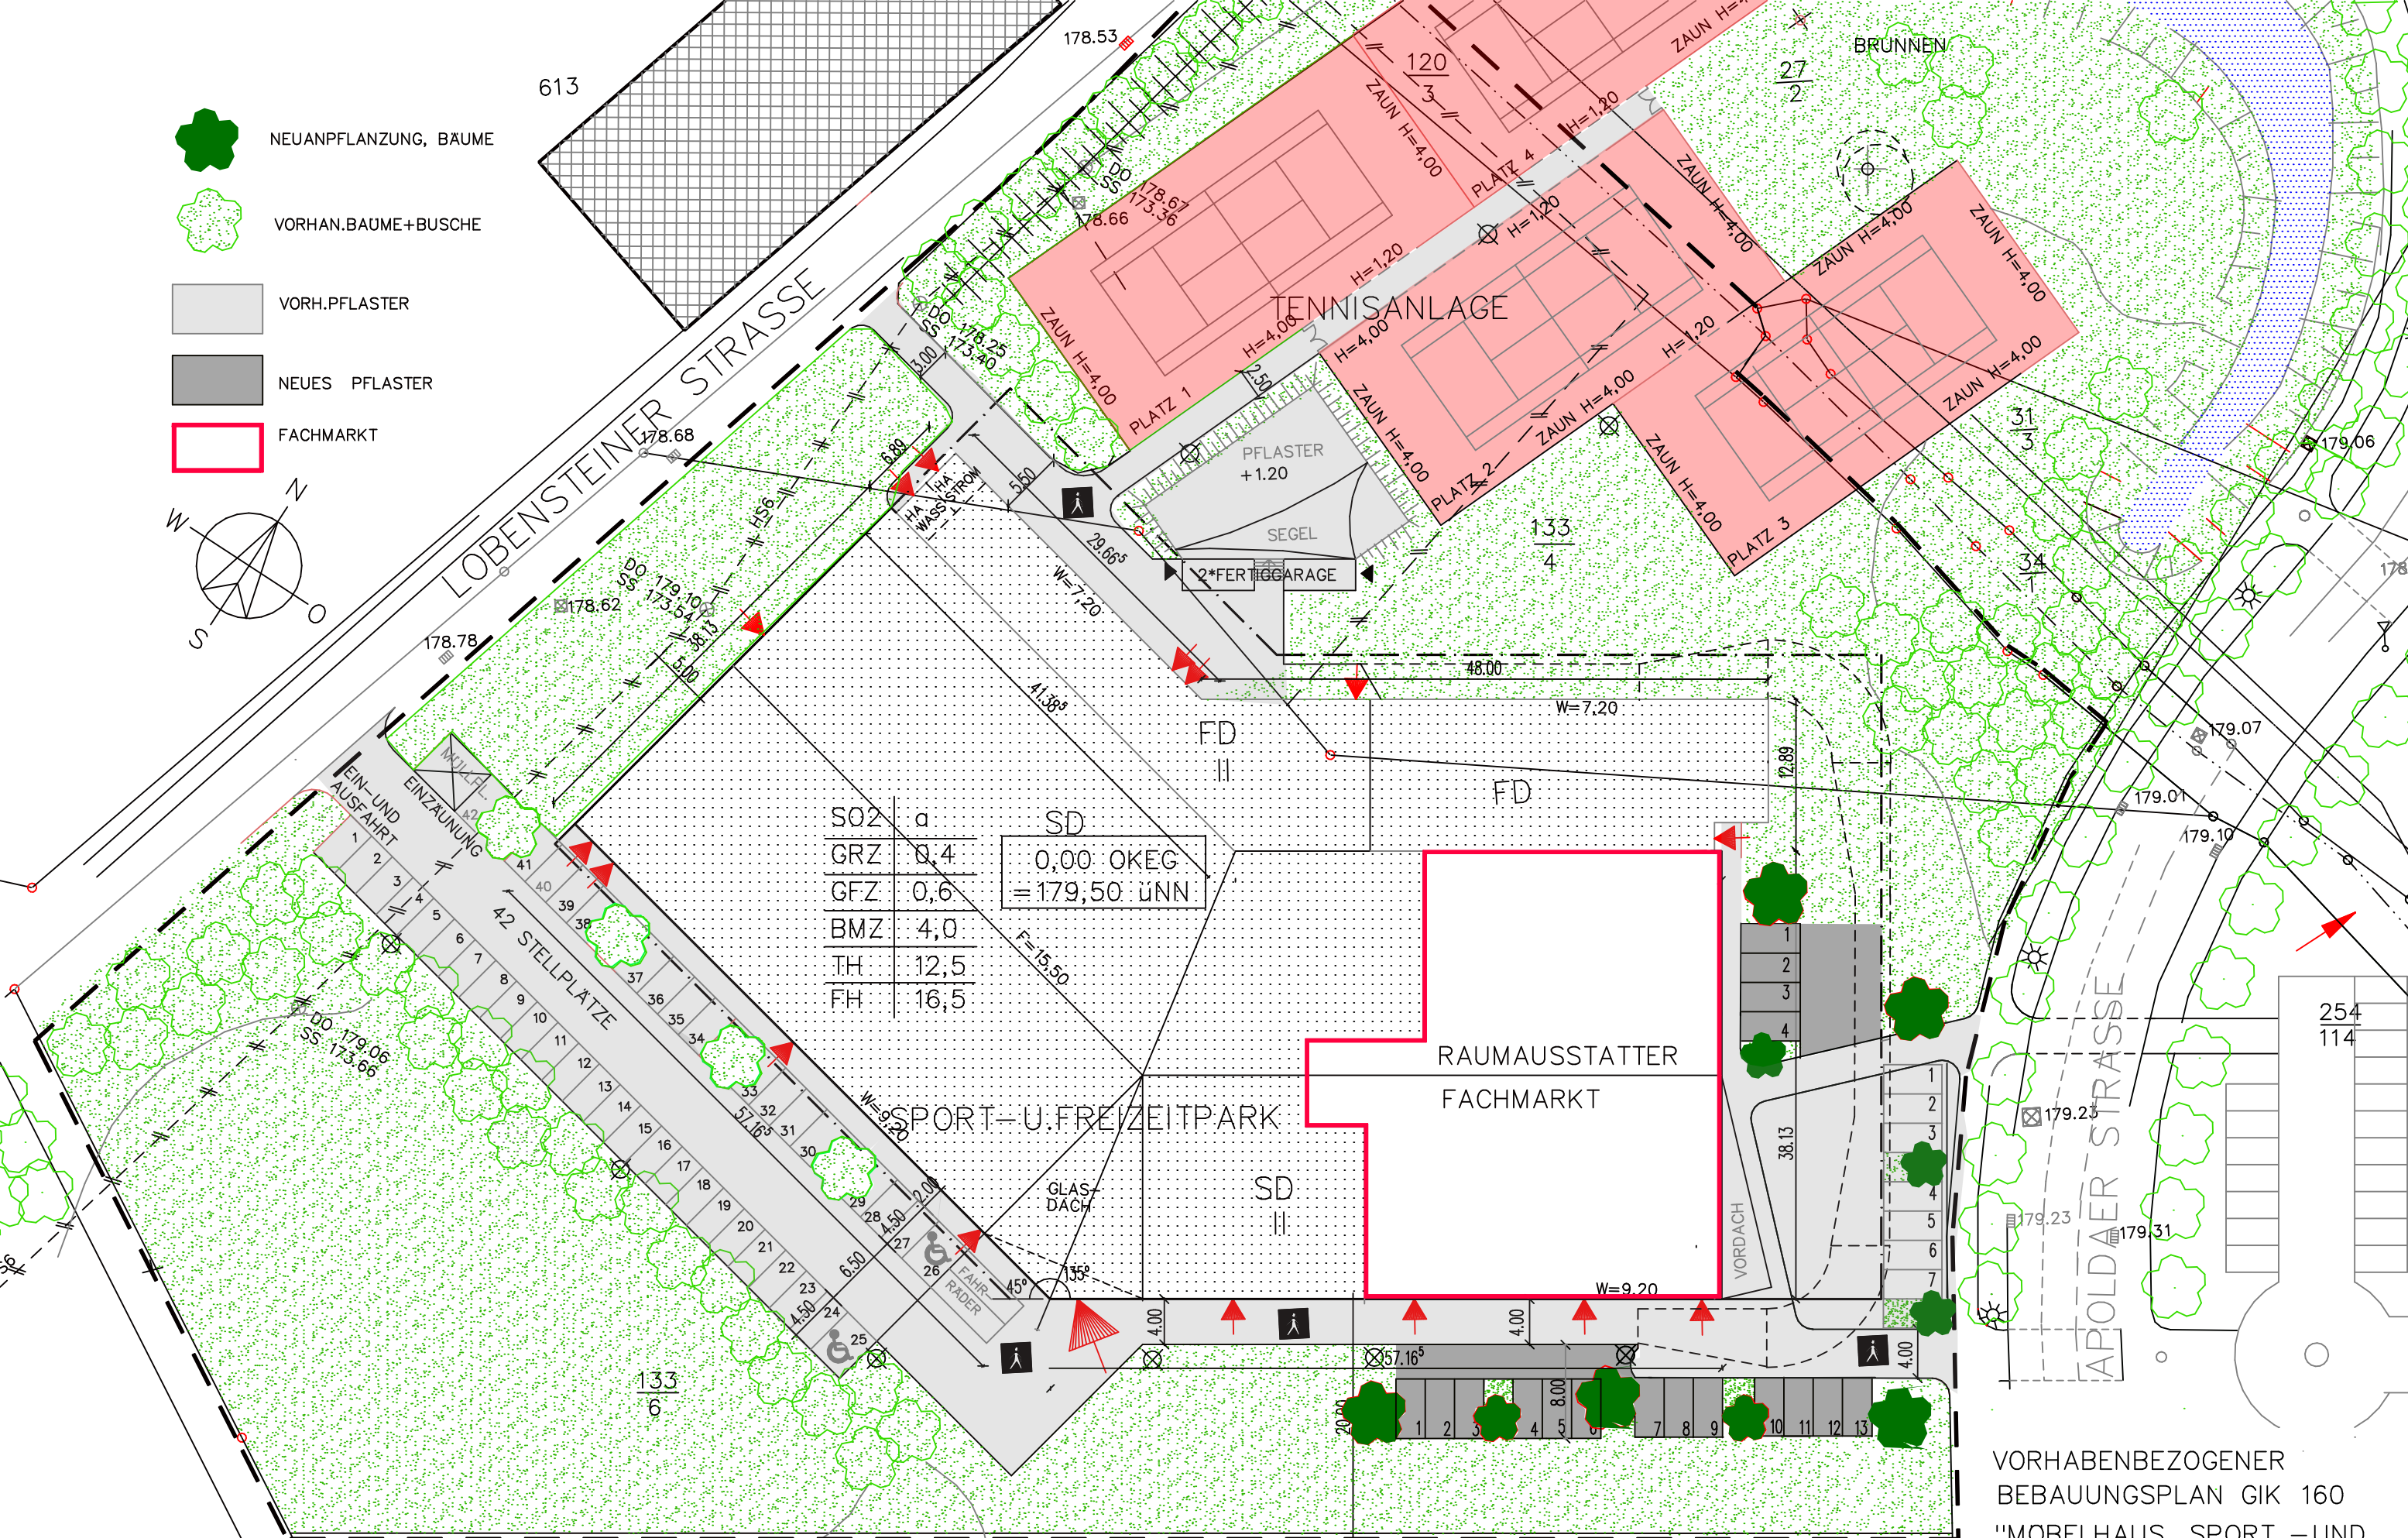
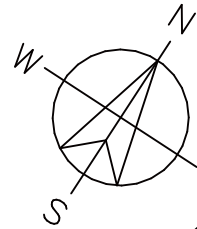


-  NEUANPFLANZUNG, BAUME
-  VORHAN.BAUME+BUSCHE
-  VORH.PFLASTER
-  NEUES PFLASTER
-  FACHMARKT




SO2	a	SD
GRZ	0,4	0,00 OKEG
GFZ	0,6	= 179,50 uNN
BMZ	4,0	
TH	12,5	
FH	16,5	


DARSTELLUNG DER ÄNDERUNGEN AN  
PARKPLATZEN UND AUSSENANLAGEN  
LAGERPLAN M 1 : 500

GEM.GISPERSLEBEN KILIANI  
FLUR: 4  
FKURSTUCK: 133/6  
133/4; 120/3


VORHABENBEZOGENER  
BEBAUUNGSPLAN GIK 160  
"MOBELHAUS, SPORT –UND  
FREIZEITANLAGE  
TEICHMANNSHOF  
1. ÄNDERUNG

VORHABENBEZOGENER  
 BEBAUUNGSPLAN GIK 160  
 "MOBELHAUS, SPORT- UND  
 FREIZEITANRICHTUNG  
 TEICHMANNSHOF"  
 1. ÄNDERUNG

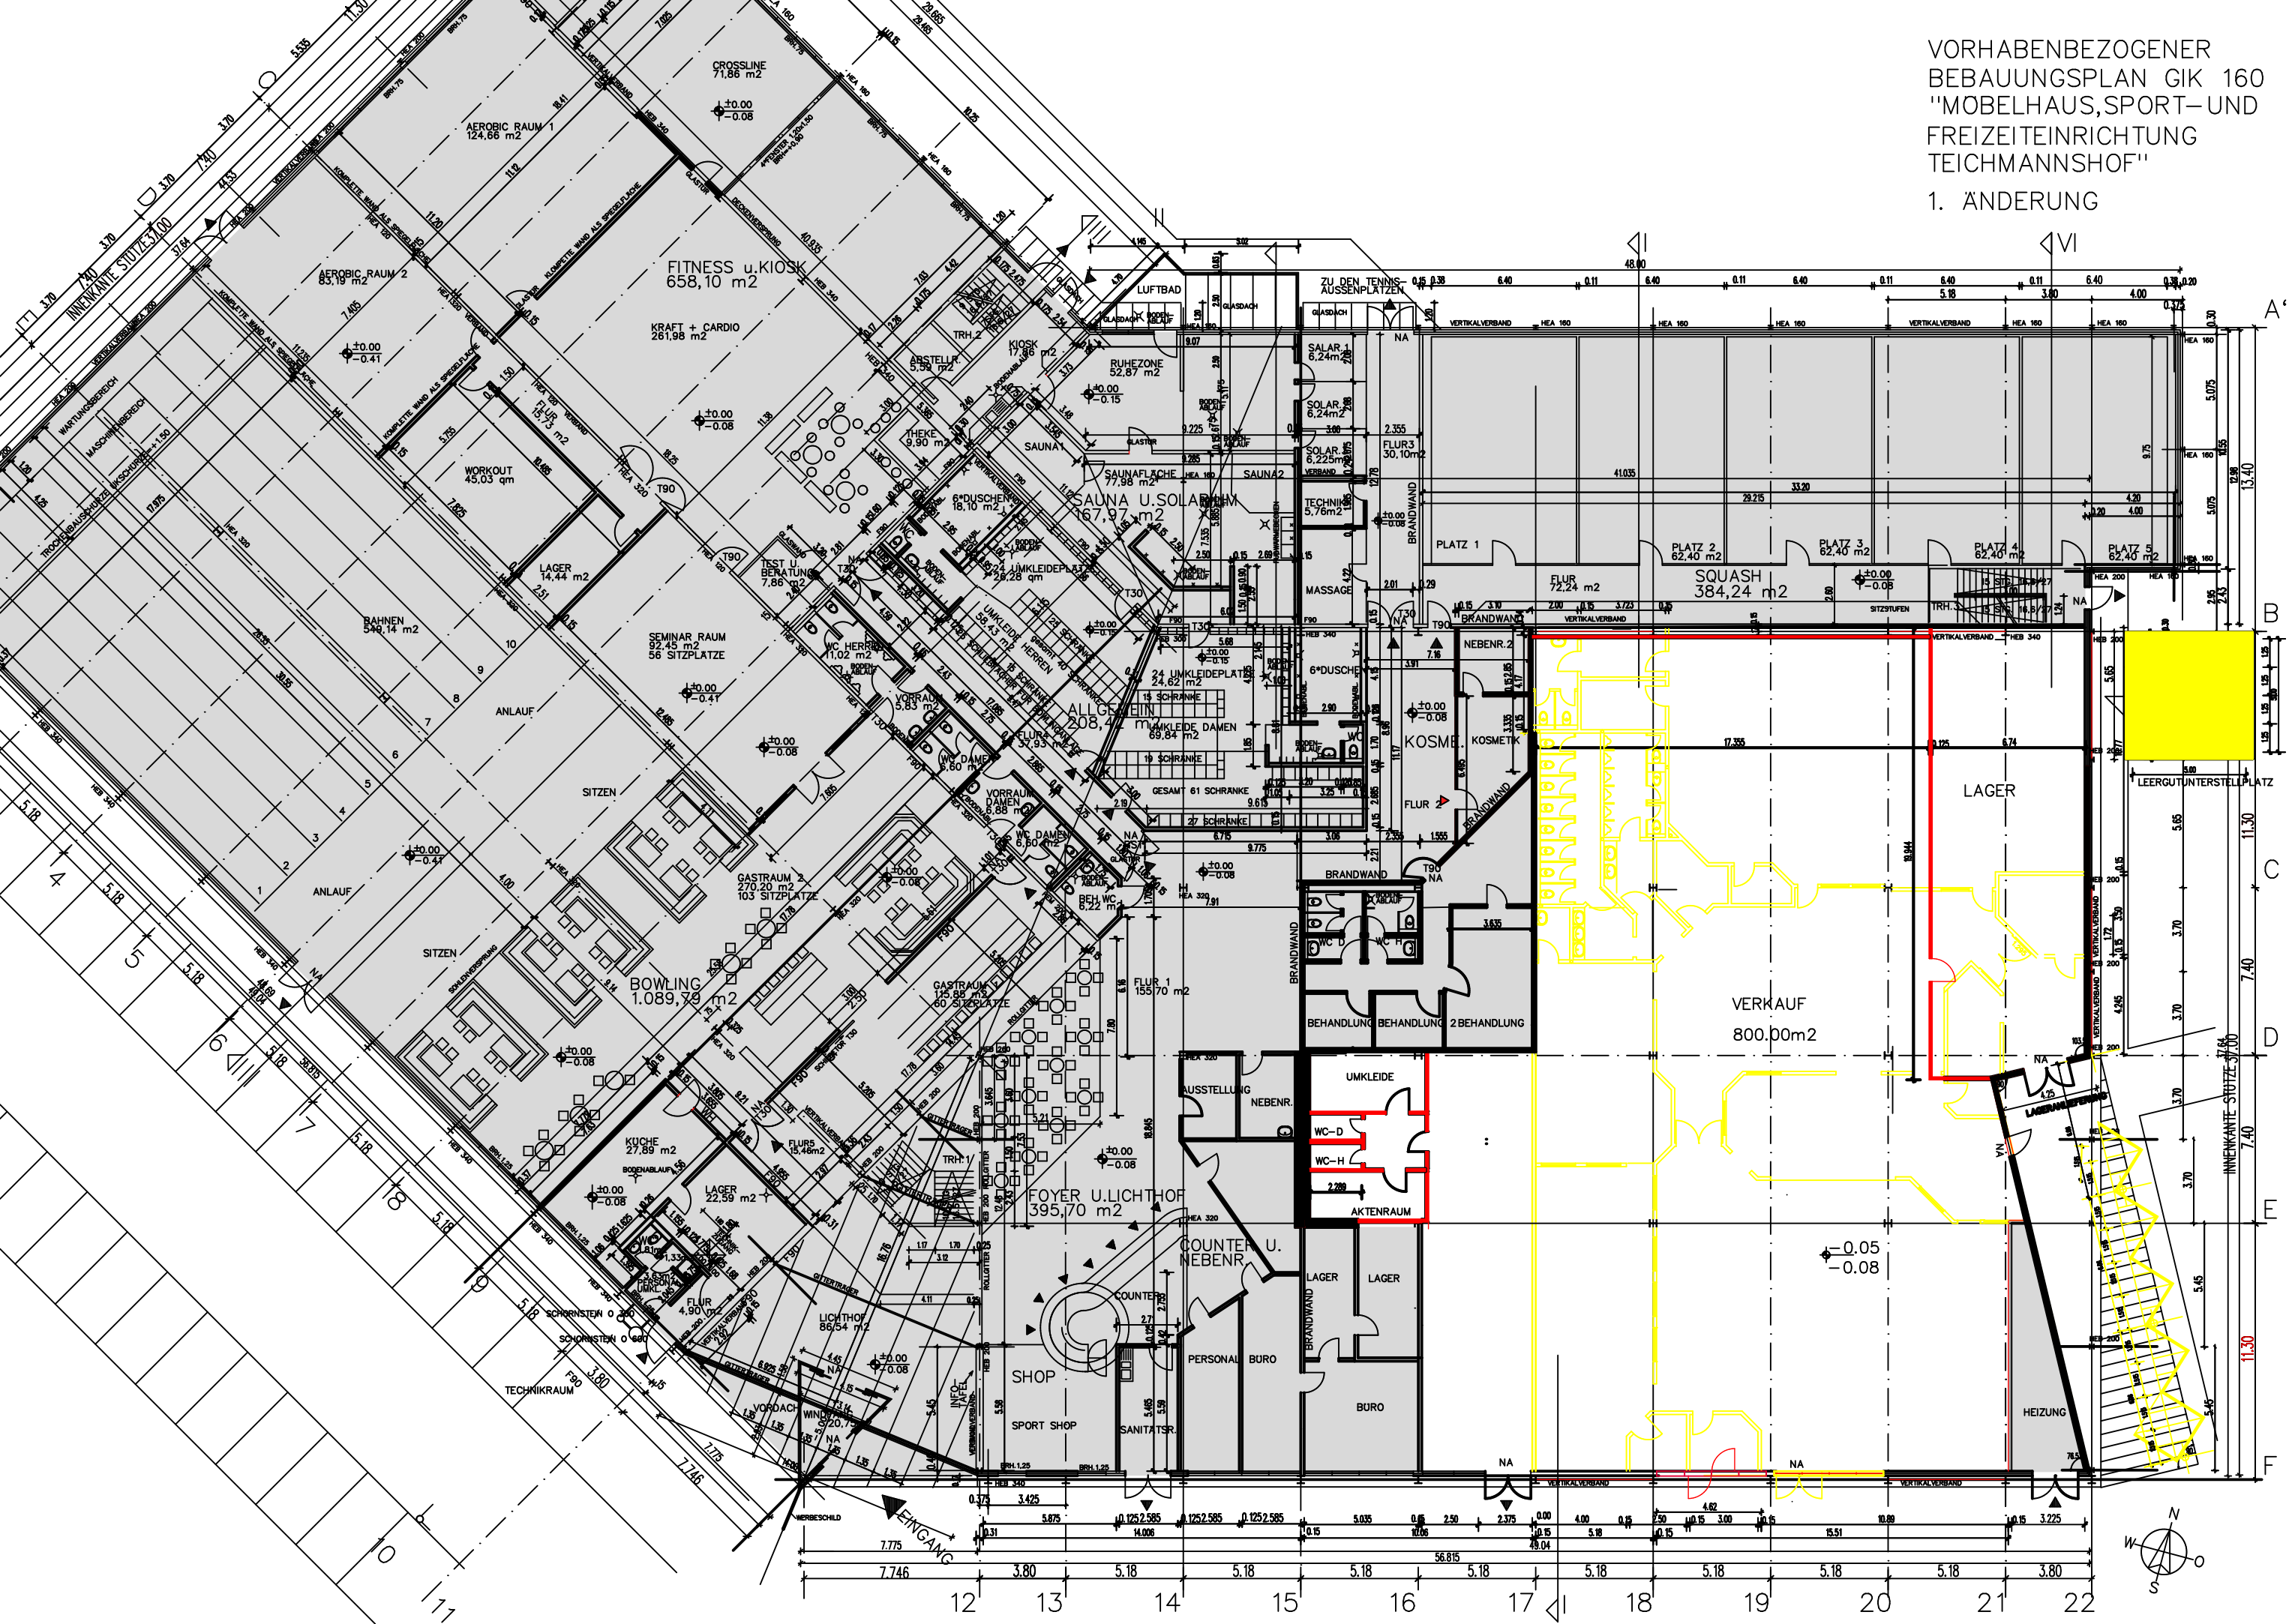

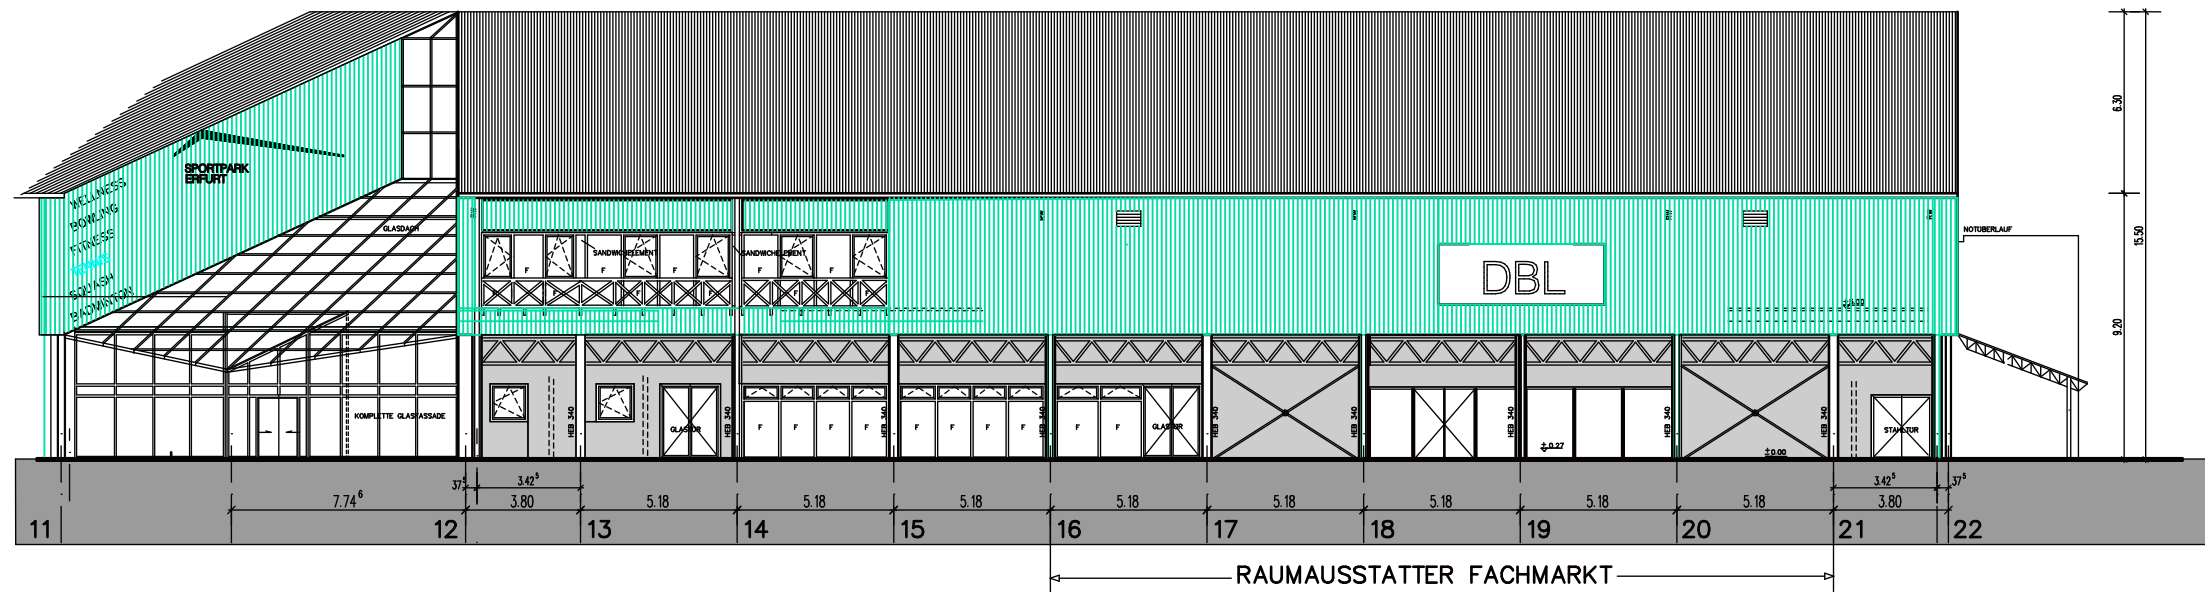

STRASSENANSICHT VON STRASSE DER NATIONEN

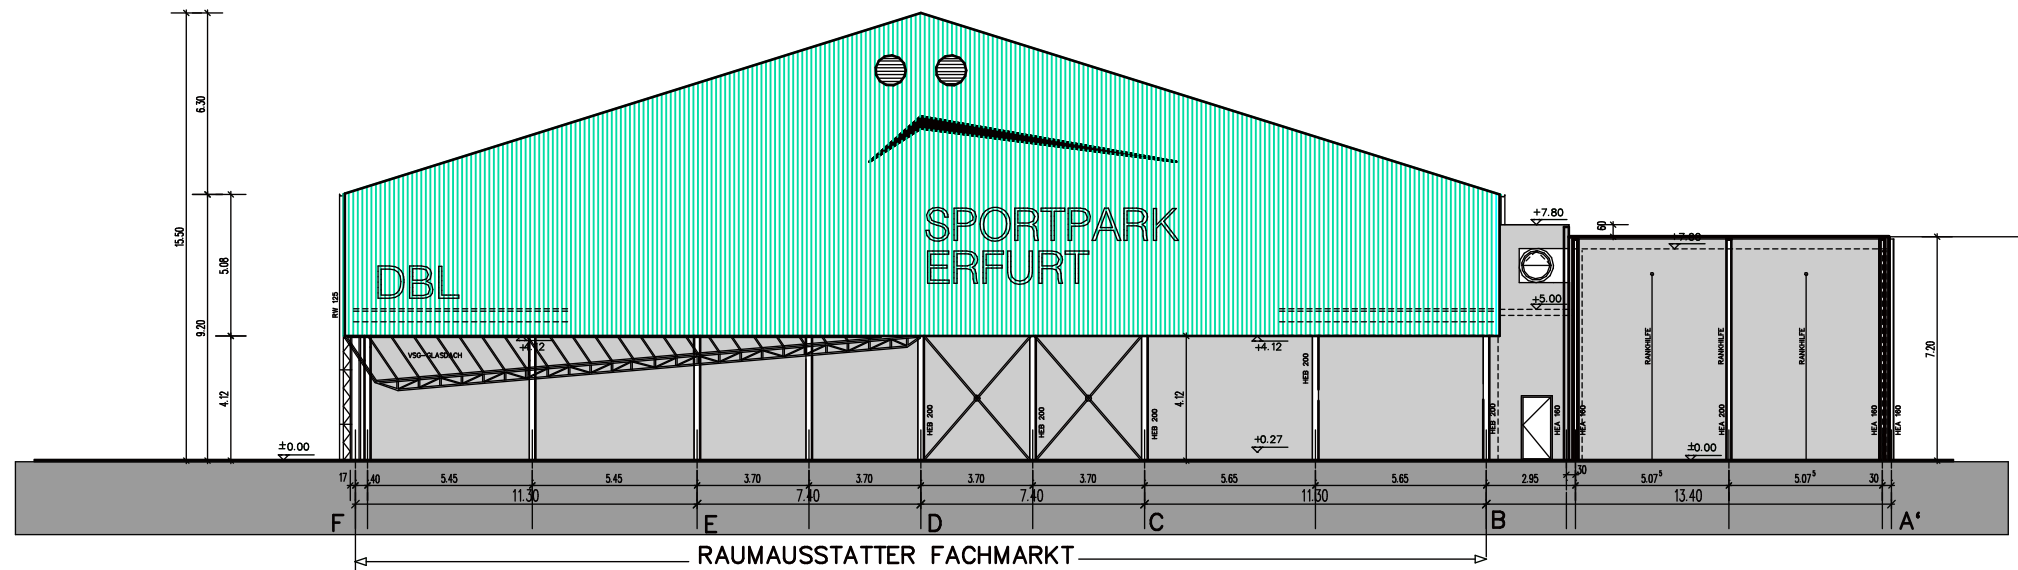

GIEBELANSICHT- APOLDAERSTRASSE

VORHABENBEZOGENER BEBAUUNGSPLAN GIK 160  
 "MOBELHAUS,SPORT- UND FREIZEITANRICHTUNG  
 TEICHMANNSHOF" 1. ÄNDERUNG  
 GEM. GISPERSLEBEN-KILIANI

FLUR: 4  
 FLURSTÜCK: 133/6  
 133/4  
 120/3