




Legende

— Vorhabensbereich TB1	■ Gehölzpflanzung	■ Belag 4, Splittdecke/ Wassergebunder Wegedecke
■ Vorhabensbereich TB2	■ Stauden- und Gräserpflanzung	— Mauer
● Baum Bestand, zu behalten	■ Dachbegrünung, intensiv	■ Treppe
● Baum Pflanzung, Solitär, Hochstamm, Nadelbaum	■ Dachbegrünung, extensiv	/// Bogenstufen
● Baum Pflanzung, Solitär, Hochstamm, Laubbaum	■ Rasen	○ Sitzkante
● Baum Pflanzung, Blütenkirsche	■ Belag 1, Großsteinpflaster	● Wasserelement
● Solitärstrauch	■ Belag 2, Kleinsteinpflaster	... Poller
● Baum Bestand, zu fällen	■ Belag 3, Großsteinpflaster mit Rasenfuge	↑ PKW-Zufahrt
● Baum ausserhalb des Geltungsbereiches		▶ Eingang Gebäude
		▨ Flächen für die Feu

Lageplan



Vorhabenbezogener Bebauungsplan ANV665
 Vorhaben- und Erschließungsplan
"Borntalbogen – Teilgebiet 1"

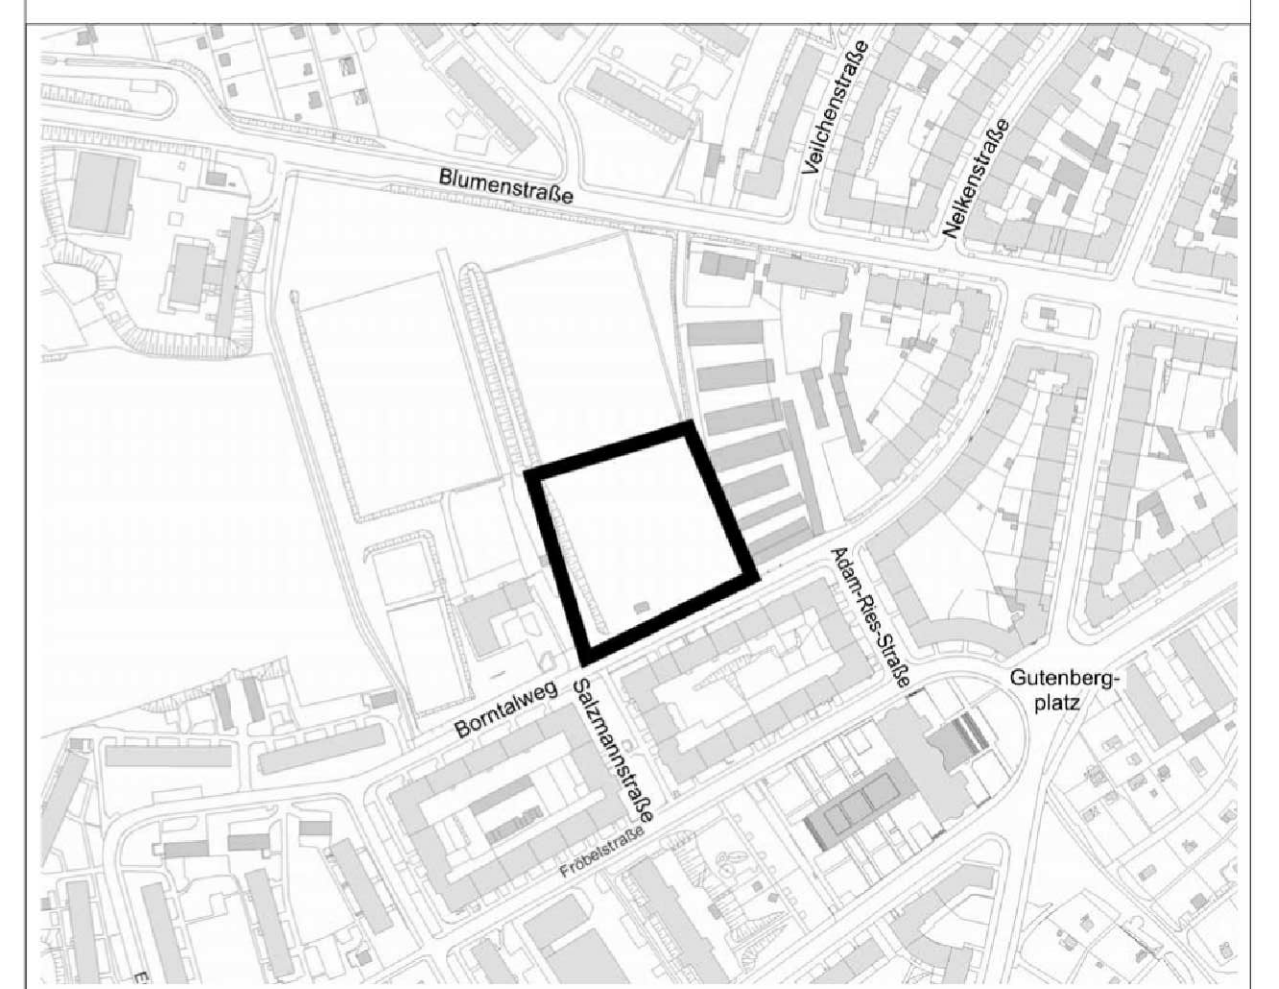



Ansicht Ost_Quartiersgarage_Innenhof




Ansicht Süd, Straßenansicht



Ansicht Nord_Ansicht vom Sportplatz



Ansicht Nord, Hofansicht

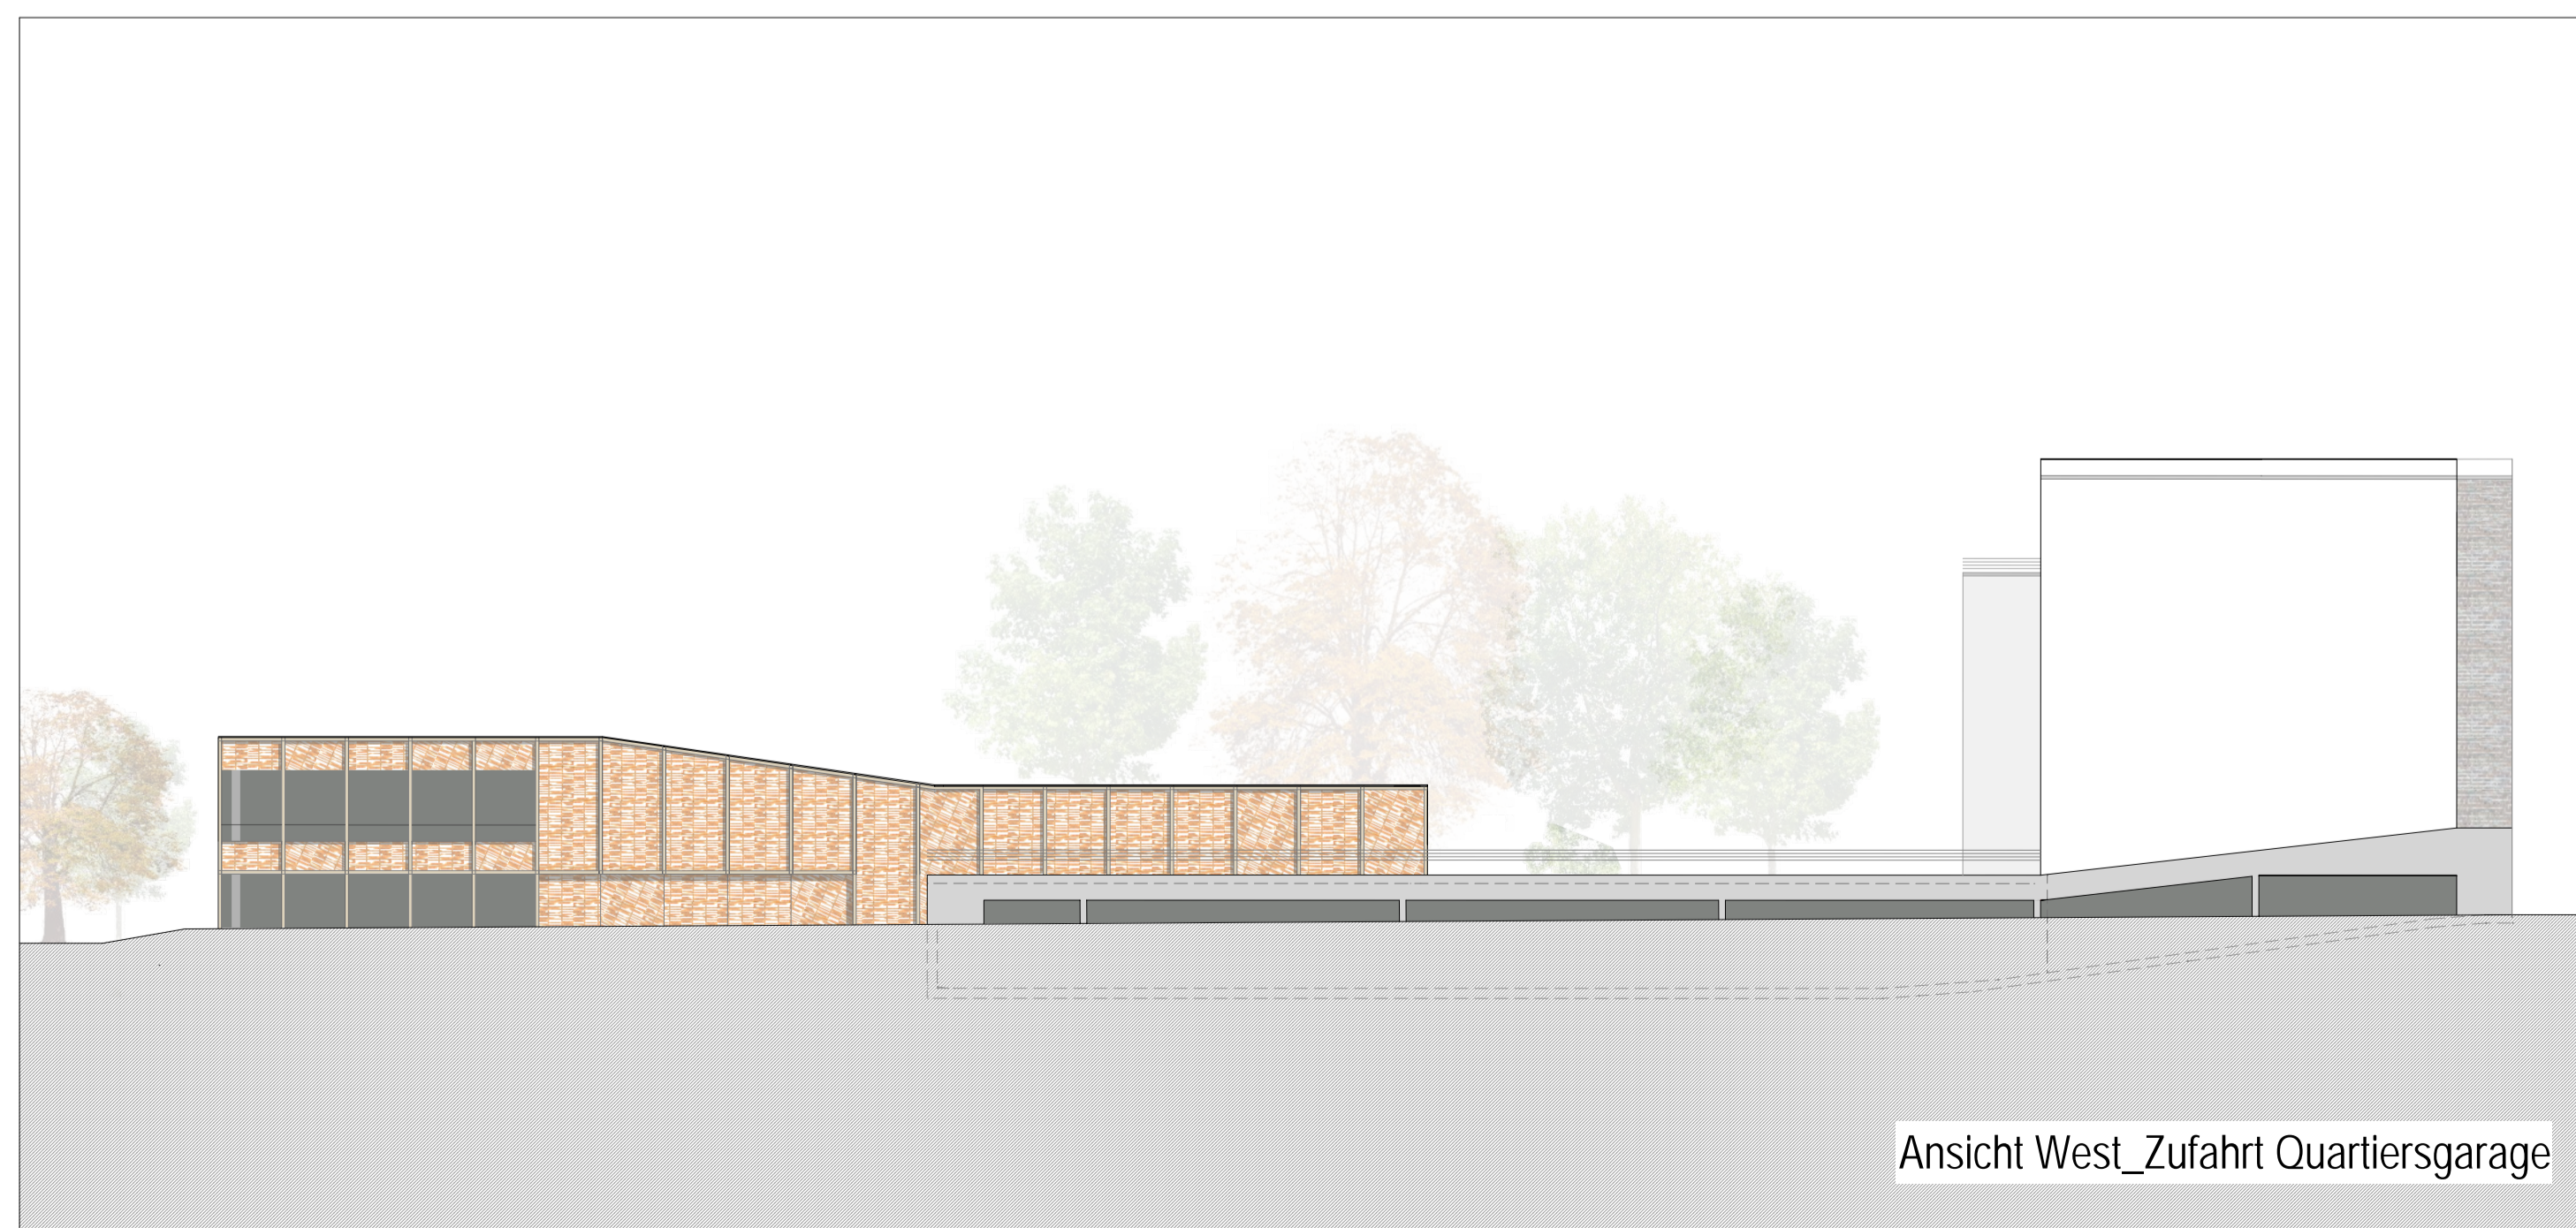

Ansicht West_Zufahrt Quartiersgarage

Vorhabenbezogener Bebauungsplan ANV665
 Ansichten zum Vorhaben- und Erschließungsplan
 Blockrandbebauung Borntalweg I Quartiersgarage

"Borntalbogen – Teilgebiet 1"

