




Straßenquerschnitt
Referenzstation: 0+170

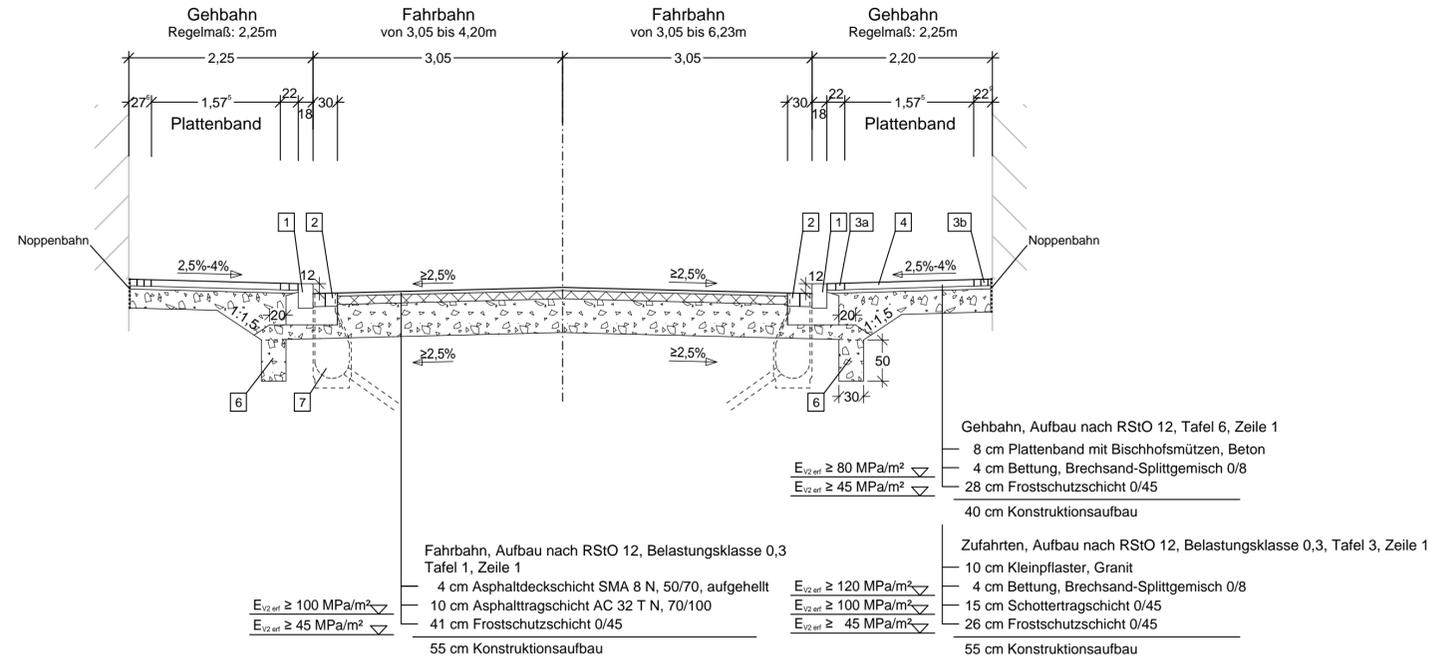

Referenzstation: 0+010

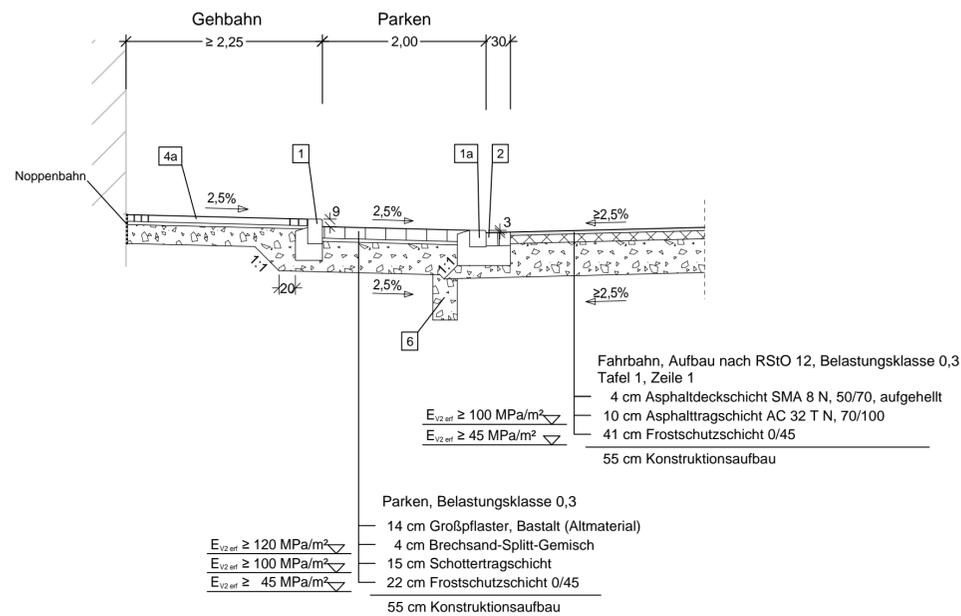


Detail
Baumscheibe/Gehbahnbefestigung
M 1 : 10

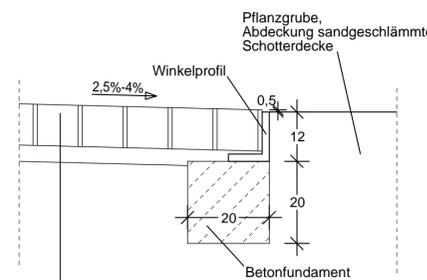

Gehbahn, Aufbau nach RStO 12, Tafel 6, Zeile 1
10 cm Kleinpflaster, Granit
4 cm Bettung, Brechsand-Splittgemisch 0/8
26 cm Frostschuttschicht 0/45
40 cm Konstruktionsaufbau

Detail
Rinne/Bord
M 1 : 10

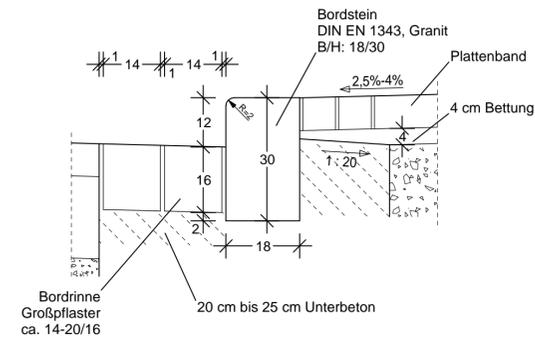

Entwurfsplanung

Planungsbüro:	Emch+Berger GmbH Ingenieure und Planer Weimar Coudraystraße 6 99423 Weimar Tel.: 03643/4391-0 Fax: 03643/439199	Datum	Zeichen
bearbeitet:		04/2015	klh
gezeichnet:		04/2015	bra
geprüft:		04/2015	i.v./m

Nr.	Art der Änderung	Datum	Zeichen

Auftraggeber: Erfurt LANDESHAUPTSTADT THÜRINGEN Stadtverwaltung Tiefbau- und Verkehrsamt Steinplatz 1 99089 Erfurt Tel.: 0361/655-0	Unterlage: 14.1 Blatt-Nr.: 1
---	---

Maßnahmebezeichnung: Komplexobjekt Große Ackerhofsgasse	Unterlagenbezeichnung: Straßenquerschnitt
---	---

TVA-Objekt-Nr.: 66-4006	Projekt-Nr.: AN: 71 14 002	Maßstab: 1:50, 1:10
-------------------------	----------------------------	---------------------

aufgestellt und geprüft: Erfurt, den:	bestätigt: Erfurt, den:
Tiefbau- und Verkehrsamt Abteilung Bau	prüfende Stelle / Fachabteilung / Fachamt