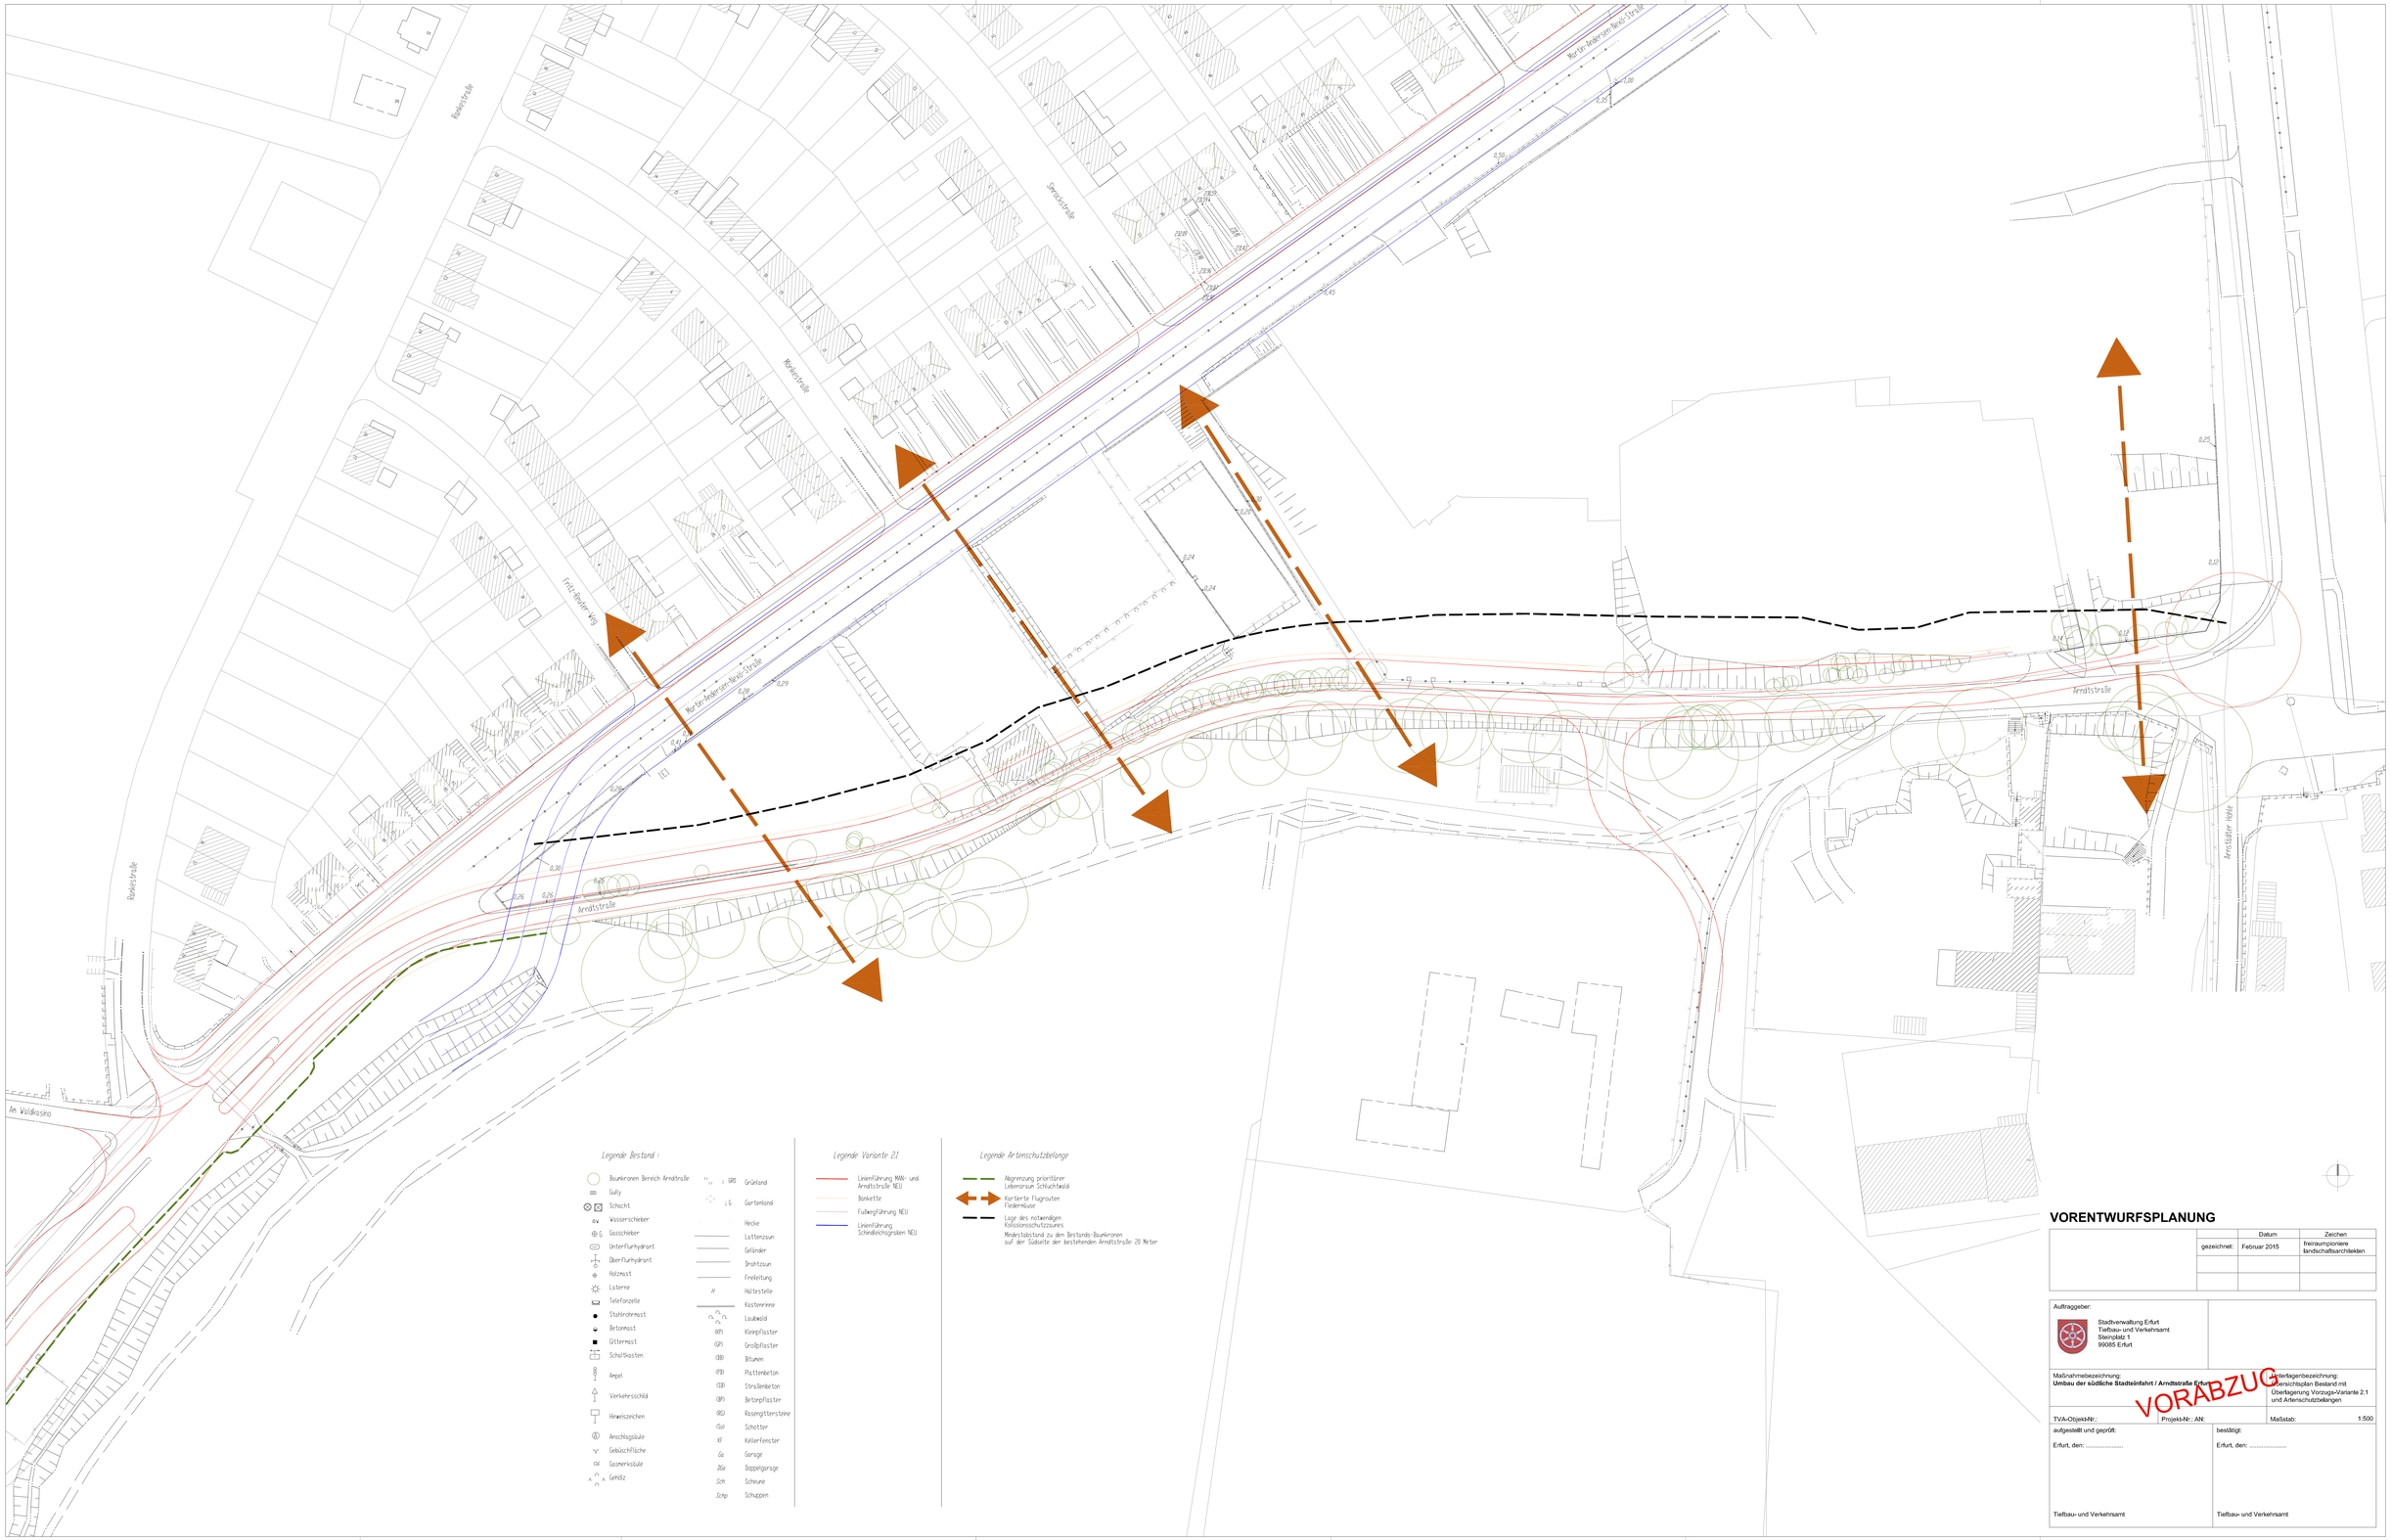

VORENTWURFSPLANUNG

	Datum	Zeichen
gezeichnet:	Februar 2015	freiraumplaniere landschaftsarchitekten

Auftraggeber:

Stadtverwaltung Erfurt
Tiefbau- und Verkehrsamt
Steinplatz 1
99085 Erfurt

Maßnahmebezeichnung:
Umbau der südliche Stadteinfahrt / Arndtstraße Erfurt

Unterlagenbezeichnung:
Übersichtsplan Bestand mit Überlagerung Vorzugs-Variante 2.1 und Artenschutzbelangen

VORABZUG

TVA-Objekt-Nr.:	Projekt-Nr.: AN:	Maßstab: 1:500

aufgestellt und geprüft:

Erfurt, den: .....

Tiefbau- und Verkehrsamt

bestätigt:

Erfurt, den: .....

Tiefbau- und Verkehrsamt