




### Legende

— Vorhabensbereich TB1	■ Gehölzpflanzung	■ Belag 4, Splittdecke/ Wassergebunder Wegedecke
■ Vorhabensbereich TB2	■ Stauden- und Gräserpflanzung	— Mauer
● Baum Bestand, zu behalten	■ Dachbegrünung, intensiv	■ Treppe
● Baum Pflanzung, Solitär, Hochstamm, Nadelbaum	■ Dachbegrünung, extensiv	/// Bogenstufen
● Baum Pflanzung, Solitär, Hochstamm, Laubbaum	■ Rasen	○ Sitzkante
● Baum Pflanzung, Blütenkirsche	■ Belag 1, Großsteinpflaster	● Wasserelement
● Solitärstrauch	■ Belag 2, Kleinsteinpflaster	... Poller
● Baum Bestand, zu fällen	■ Belag 3, Großsteinpflaster mit Rasenfuge	↑ PKW-Zufahrt
● Baum ausserhalb des Geltungsbereiches		▶ Eingang Gebäude
		▨ Flächen für die Feu

Lageplan



Vorhabenbezogener Bebauungsplan ANV665  
 Vorhaben- und Erschließungsplan  
**"Borntalbogen – Teilgebiet 1"**

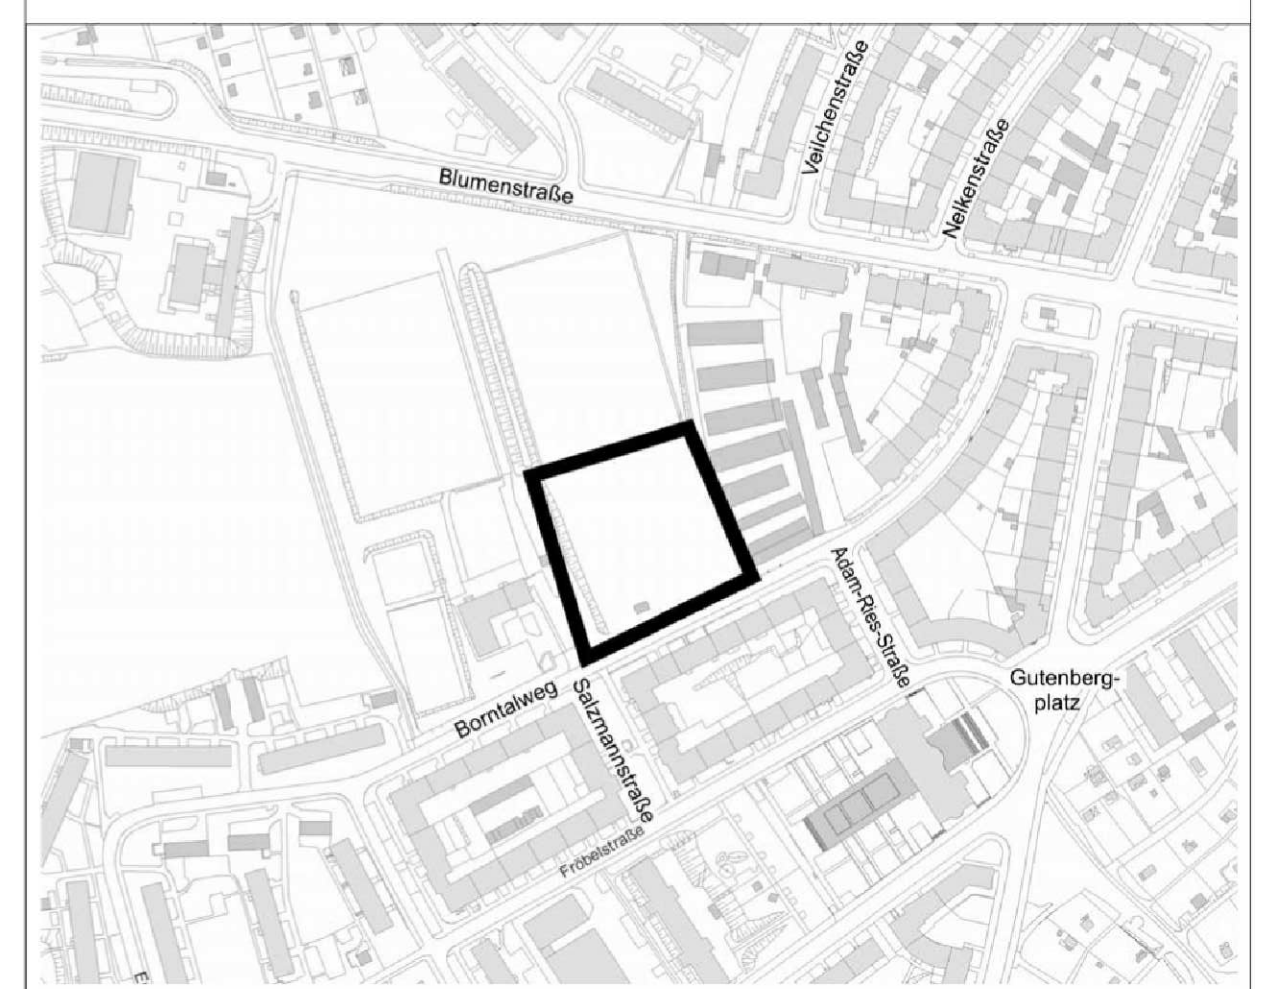





Ansicht Ost\_Quartiersgarage\_Innenhof




Ansicht Süd, Straßenansicht



Ansicht Nord\_Ansicht vom Sportplatz



Ansicht Nord, Hofansicht

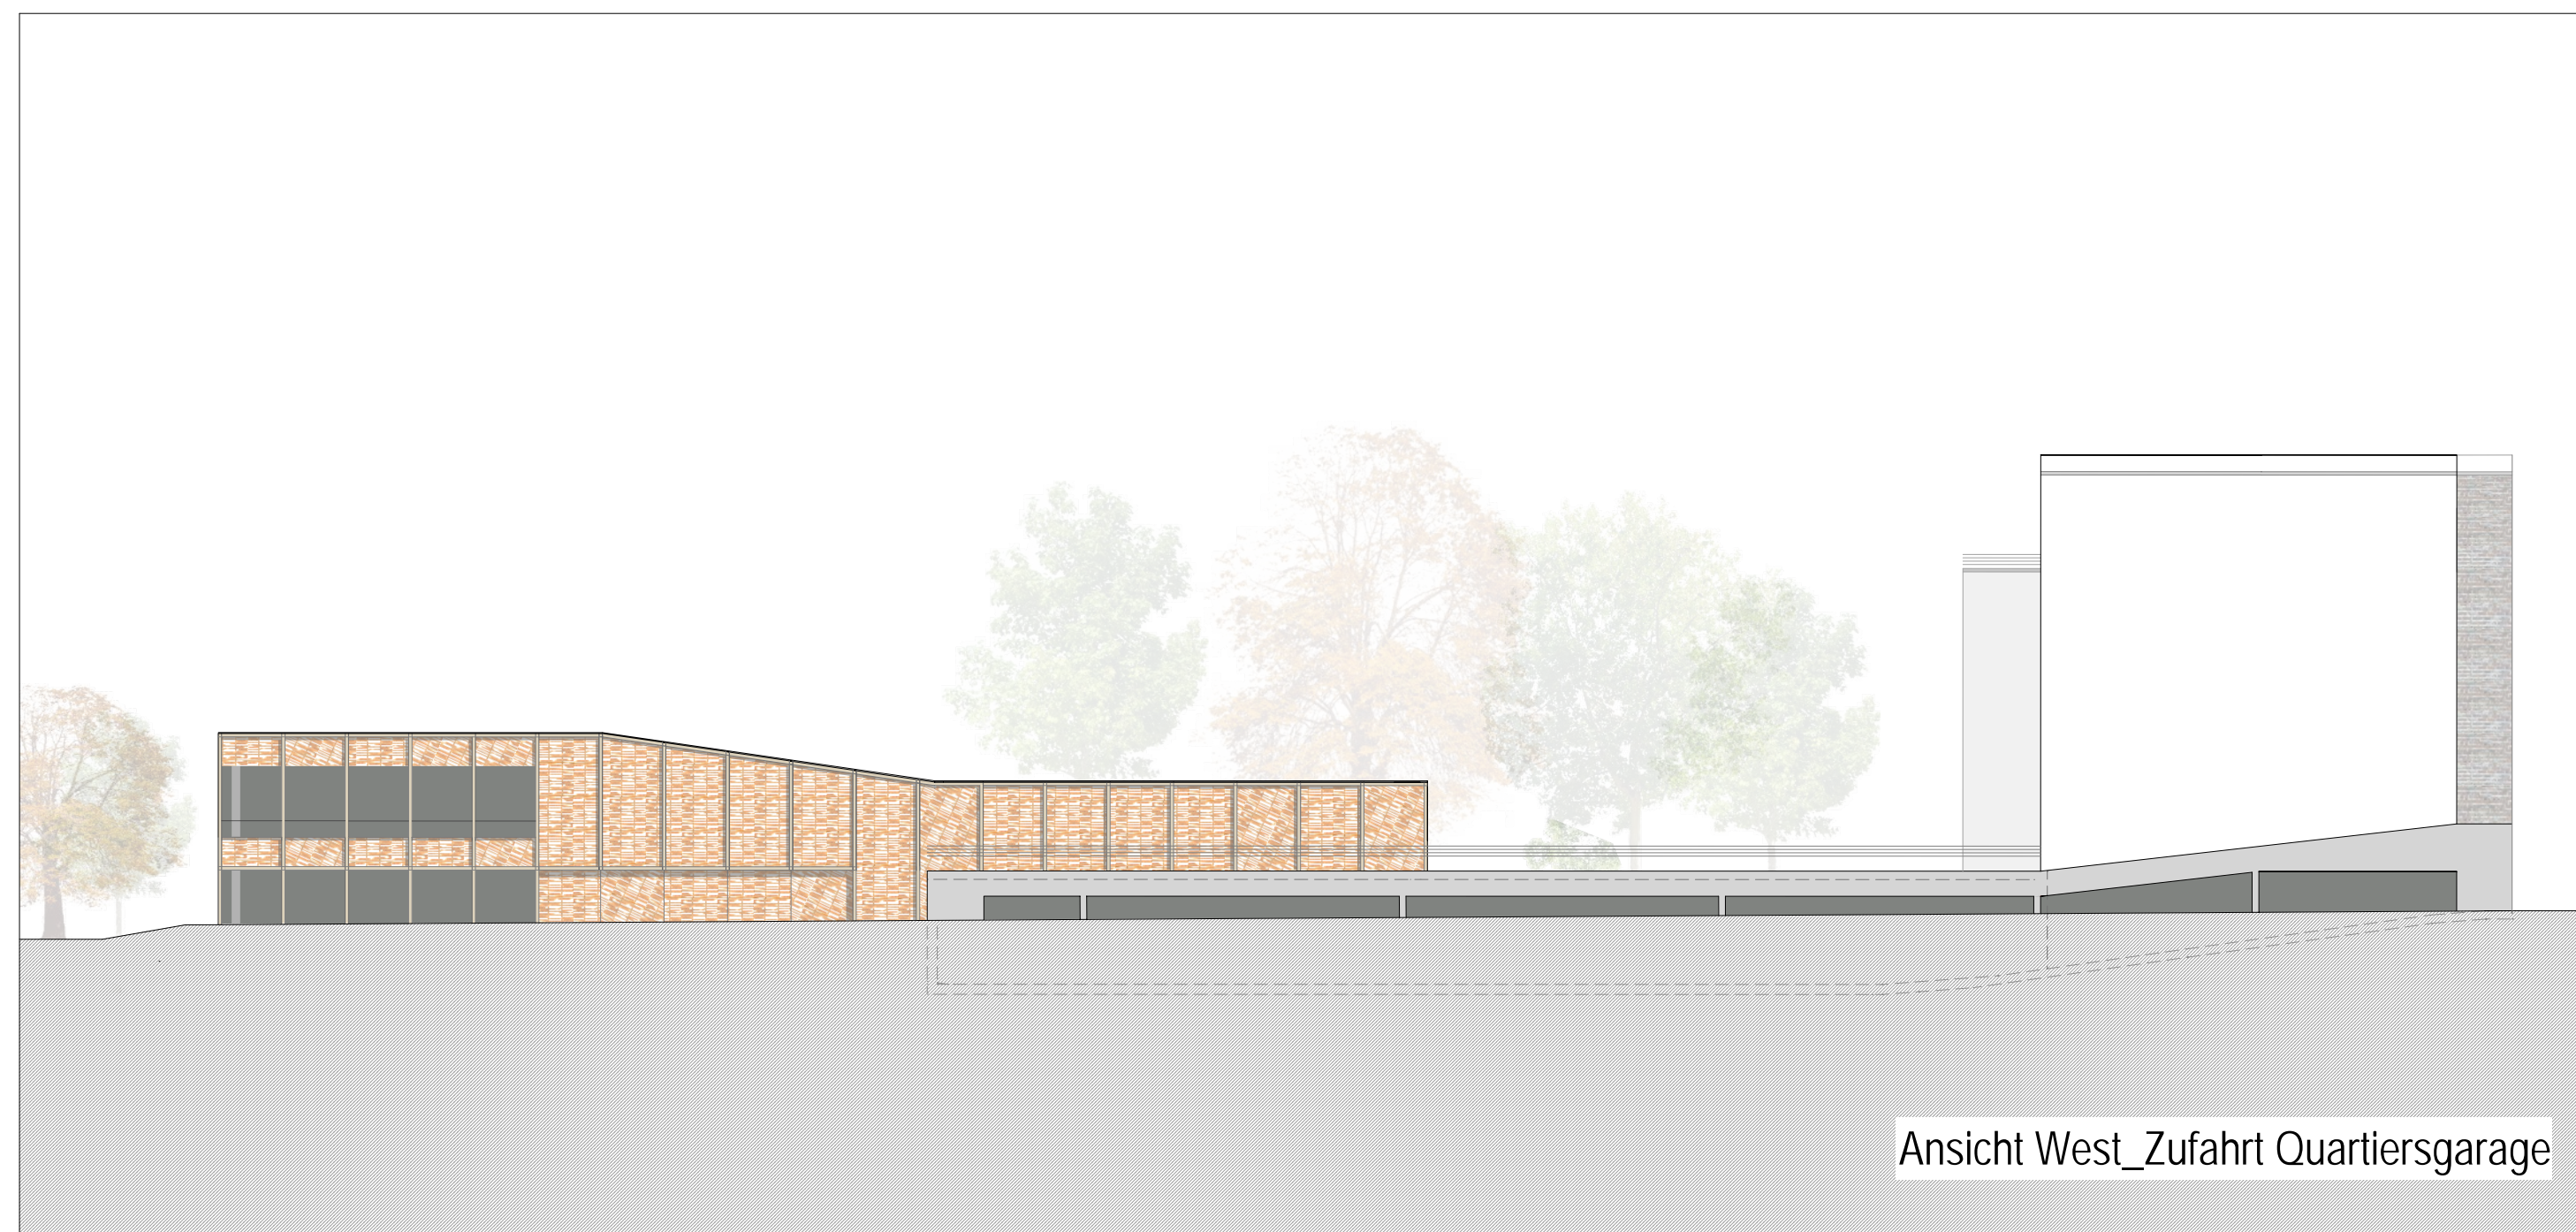

Ansicht West\_Zufahrt Quartiersgarage

Vorhabenbezogener Bebauungsplan ANV665  
 Ansichten zum Vorhaben- und Erschließungsplan  
 Blockrandbebauung Borntalweg I Quartiersgarage

**"Borntalbogen – Teilgebiet 1"**

