


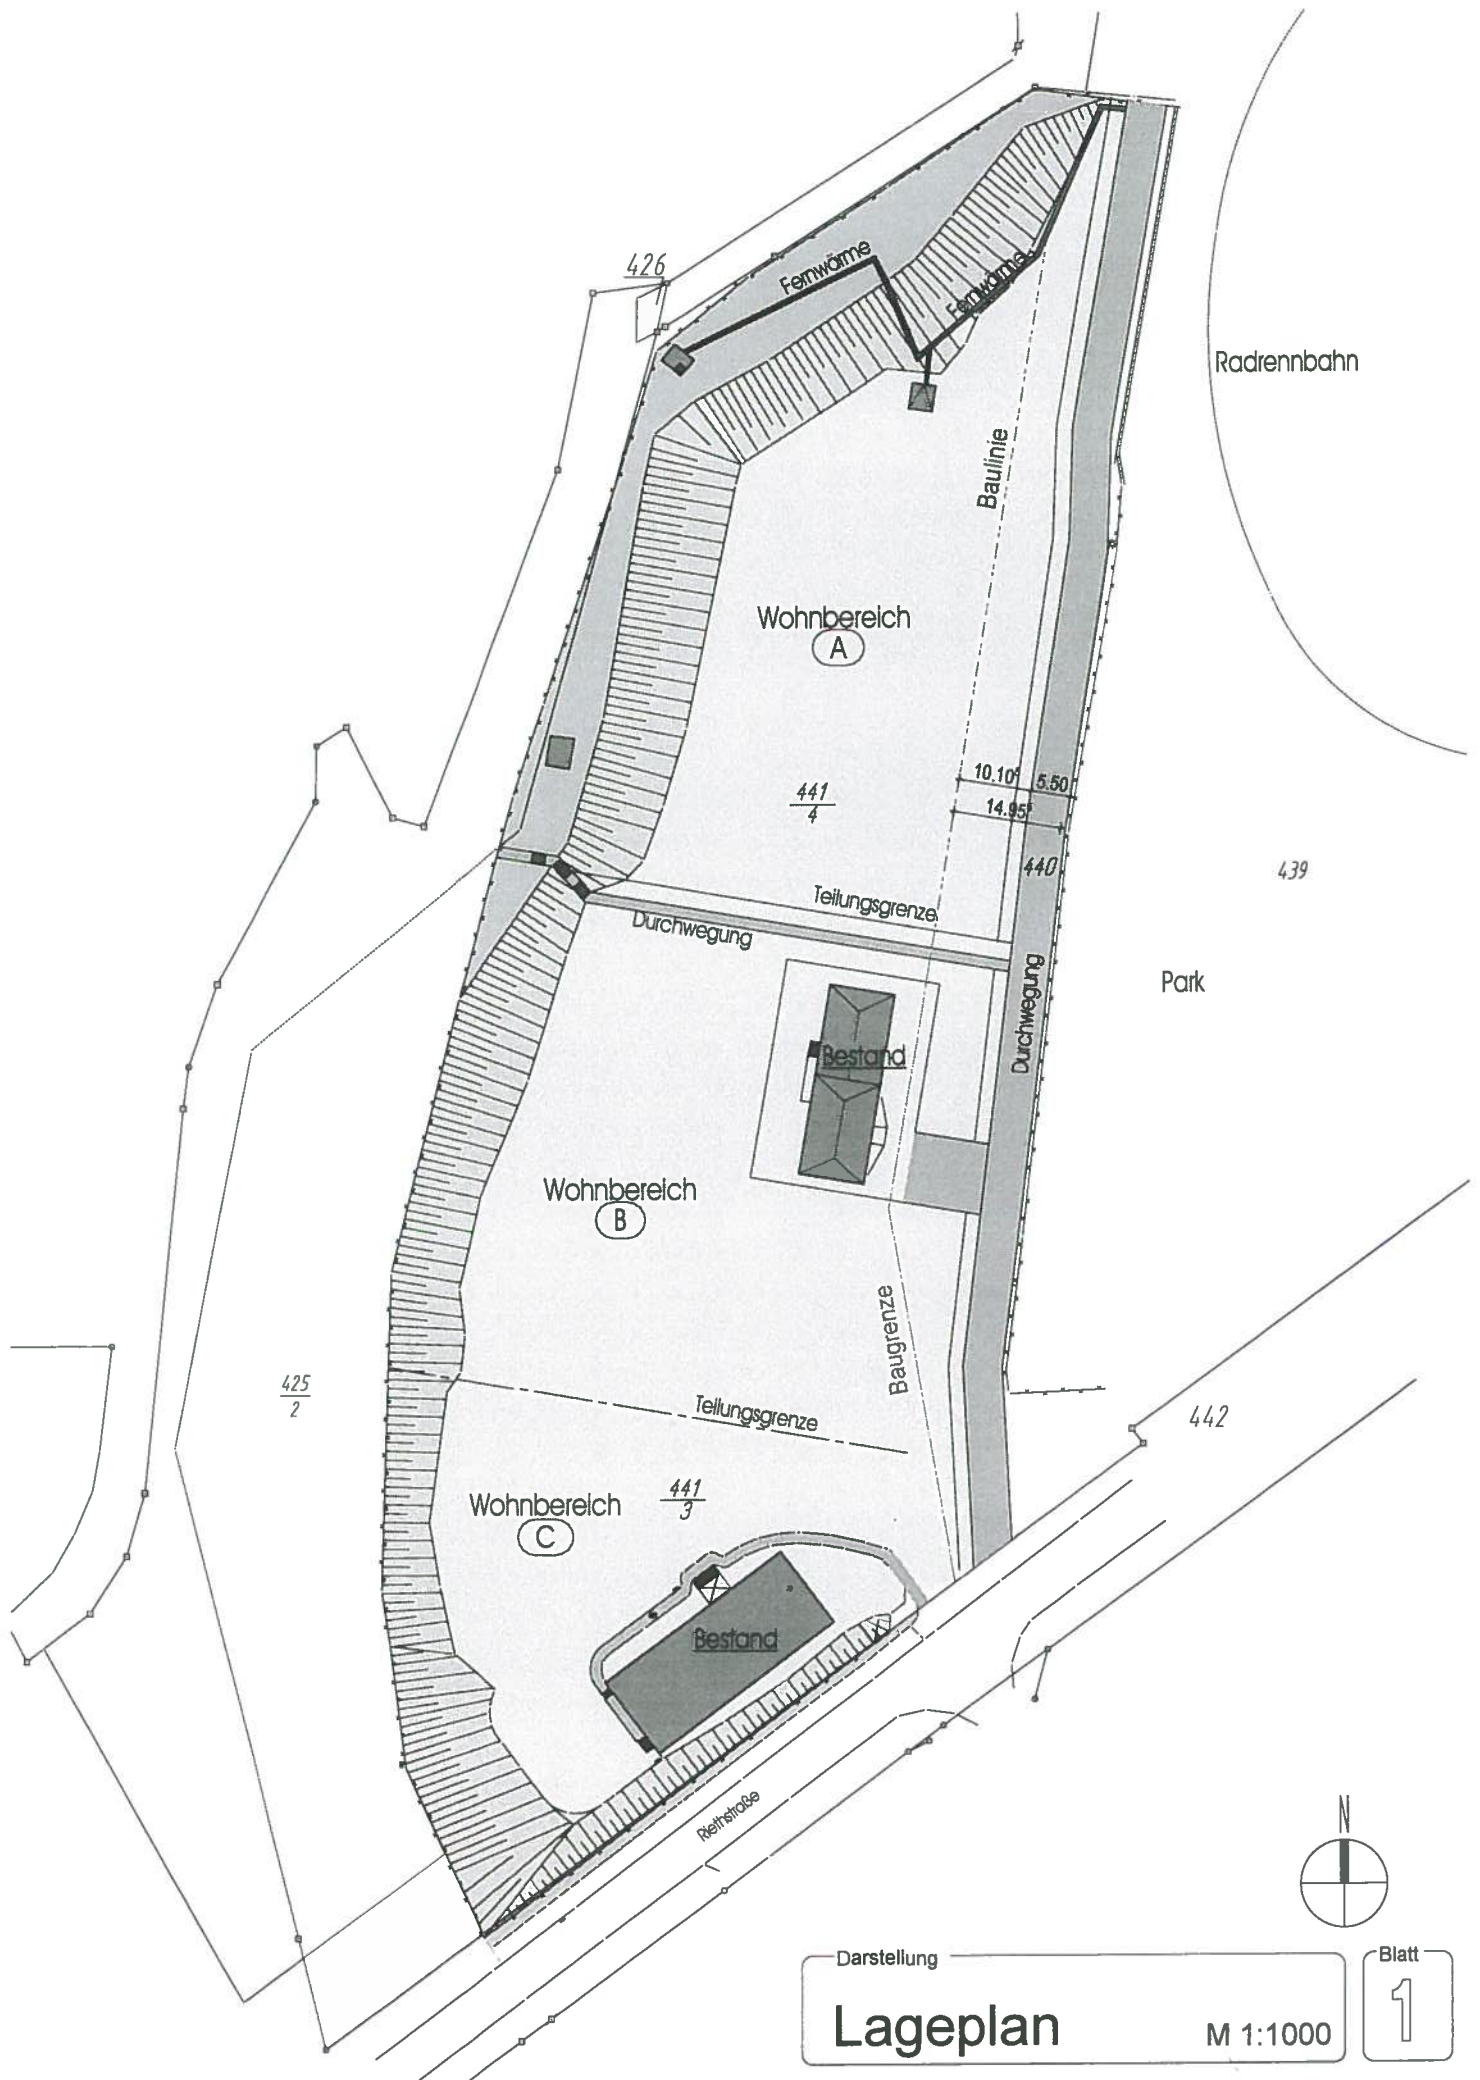

Darstellung

Lageplan

M 1:1000

Blatt

1