


- Legende**
- Kilometrierung**
- 100m Station
 - 500m Station
 - Gewässer
 - Flächenausbreitung HQ100 (Istzustand)
 - Flächenausbreitung HQ100 (Planzustand)
- Differenz [m] (Planzustand-Istzustand)**
- >-0,5
 - 0,5 - -0,25
 - 0,25 - -0,1
 - 0,1 - -0,05
 - 0,05 - -0,01
 - 0,01 - 0,05
 - 0,05 - 0,1
 - 0,1 - 0,25
 - 0,25 - 0,5
 - >0,5

Fugro Consult GmbH 



HWSK Linderbach
320-15-100

Differenzenplan HQ100
(Planzustand - Istzustand)

Maßstab: 1:5 000 Datum: Juli 2015

Bearbeiter: N. Krätzschar Anlage: 13 Blatt: 1

ENTWURF 07.2015

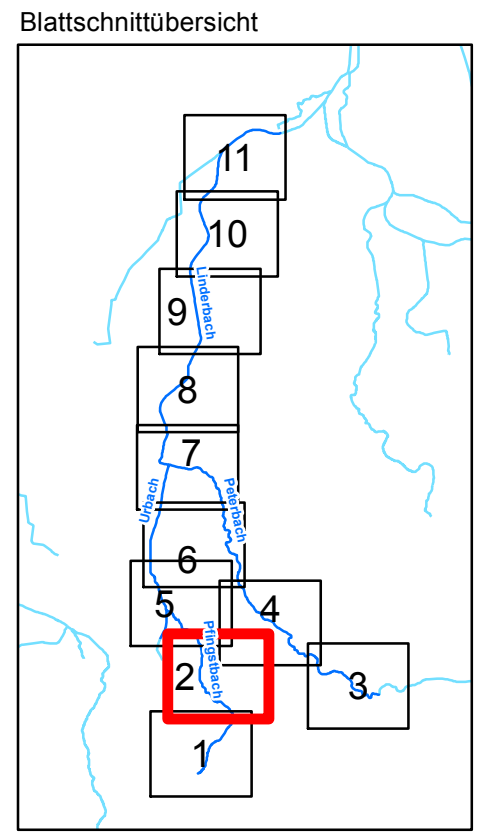
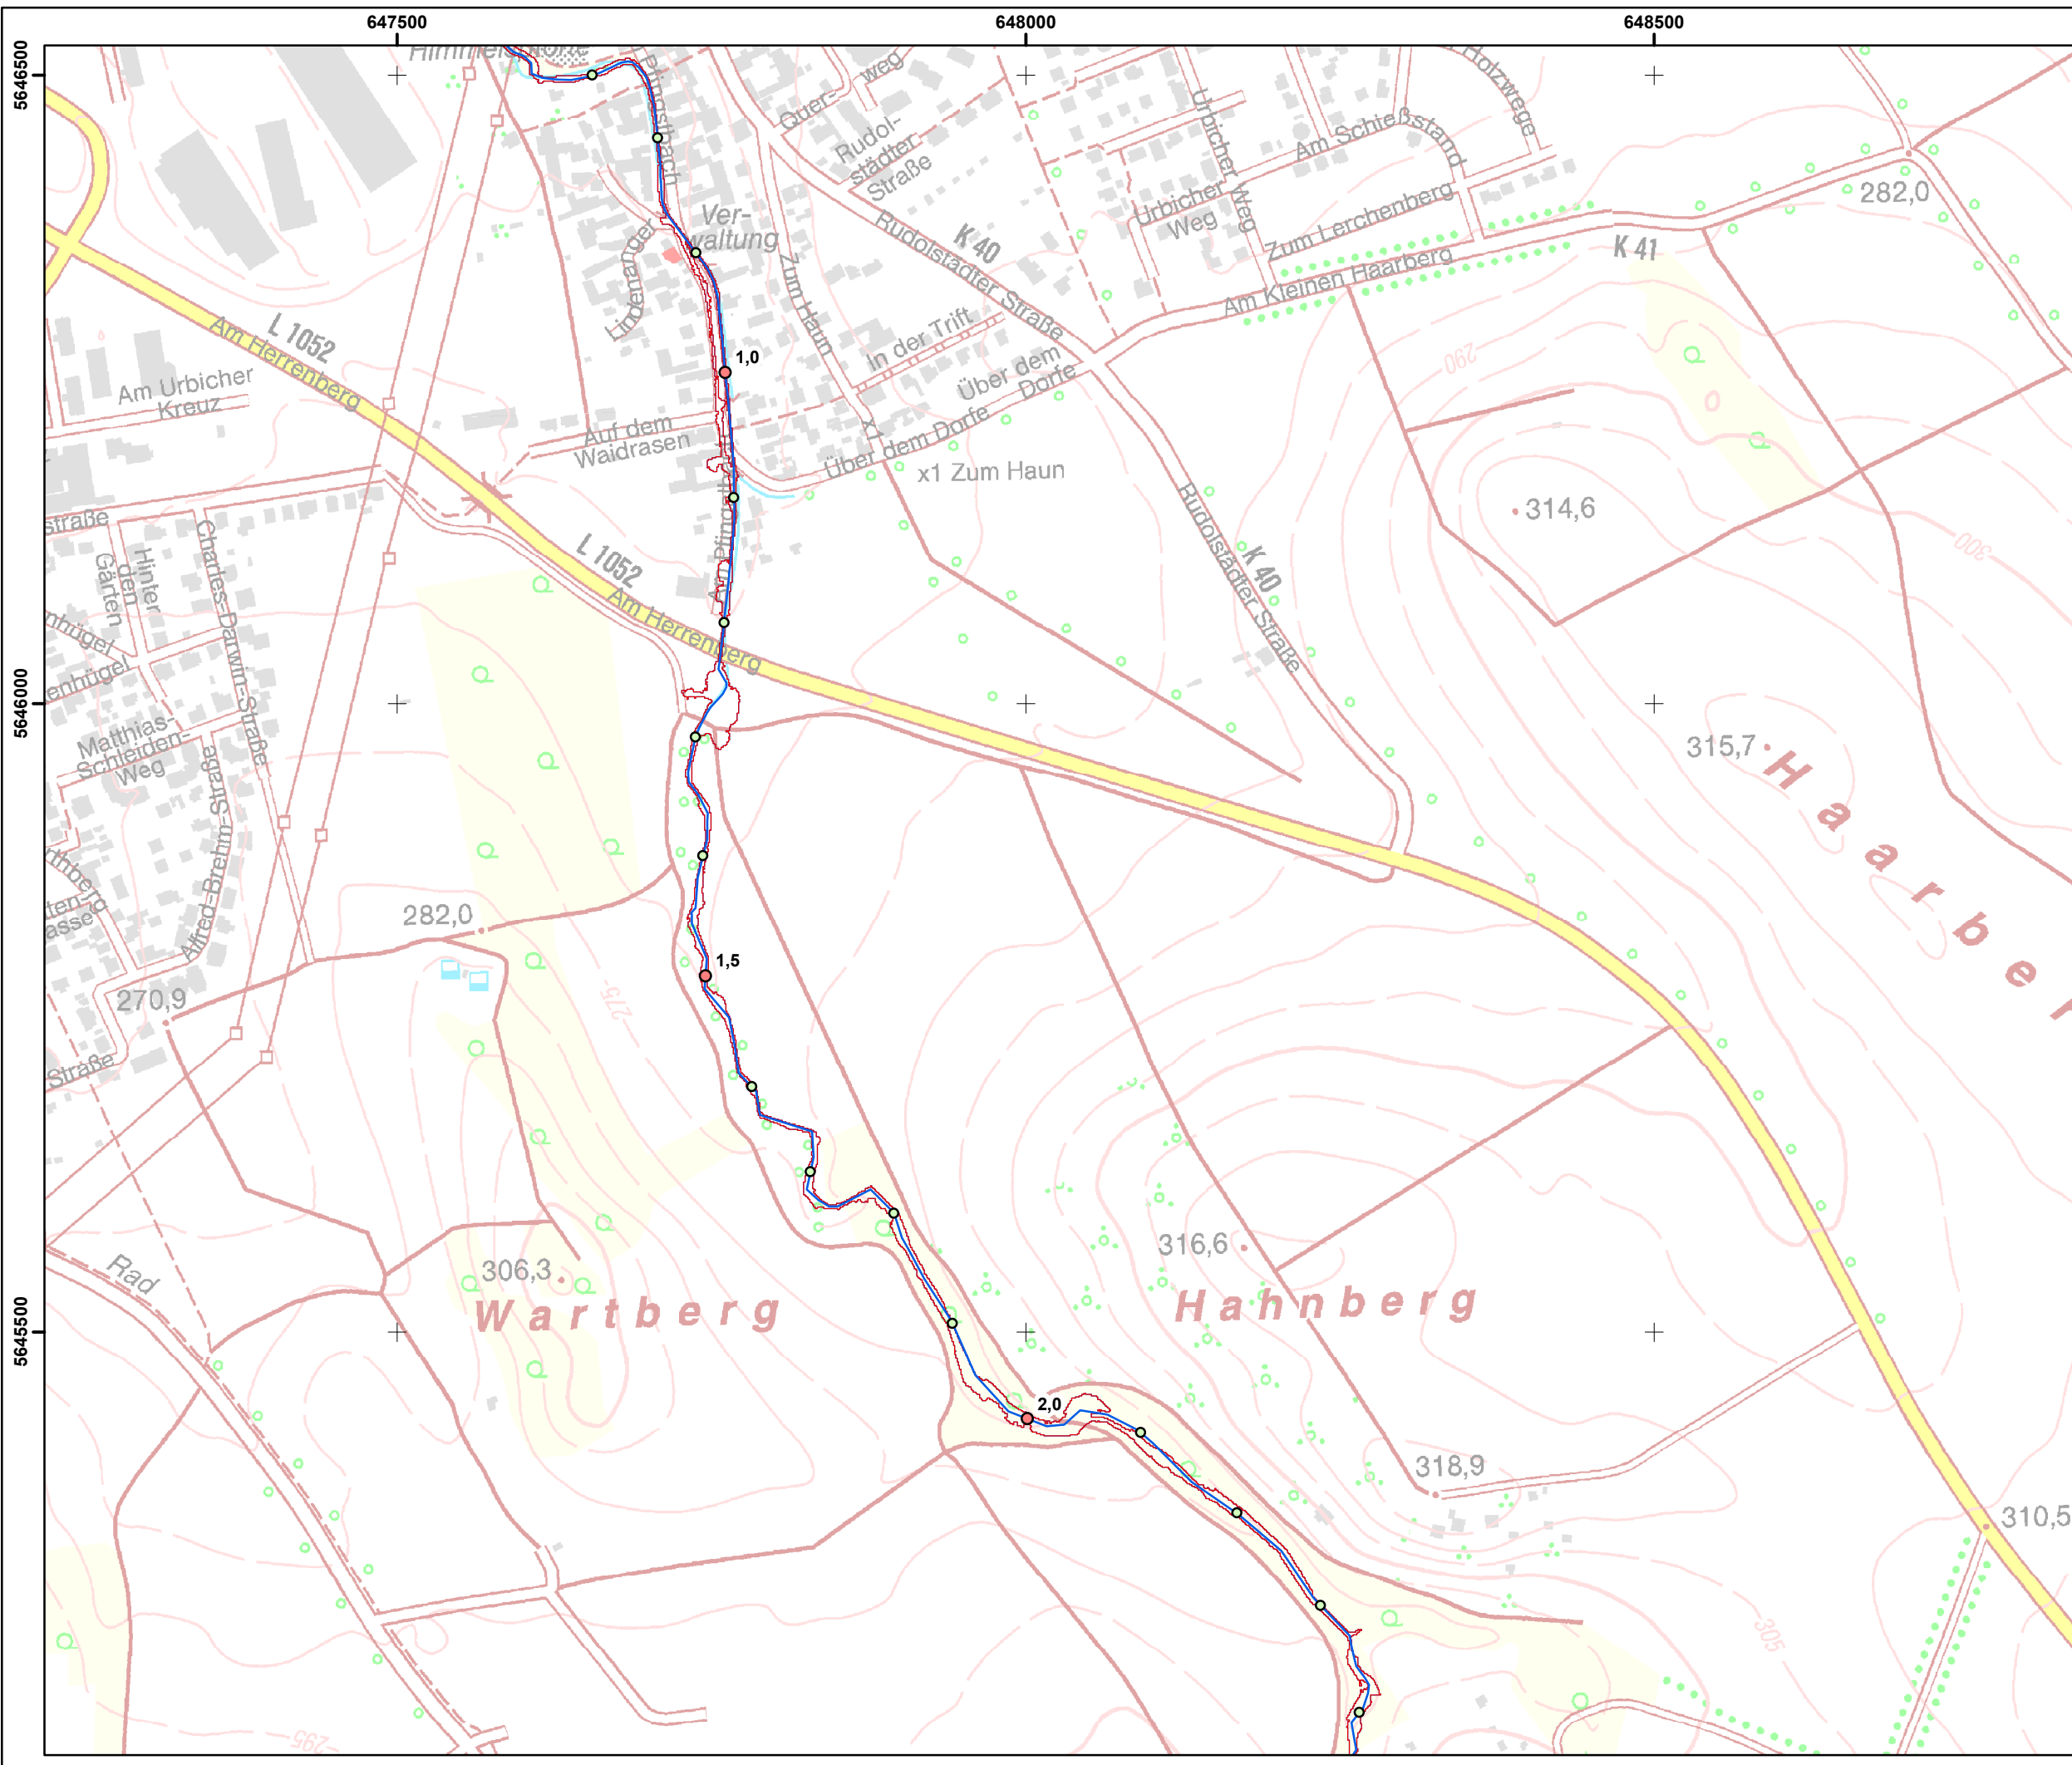


Legende

- Kilometrierung**
- 100m Station
 - 500m Station
 - Gewässer
 - Flächenausbreitung HQ100 (Istzustand)
 - Flächenausbreitung HQ100 (Planzustand)
- Differenz [m]
(Planzustand-Istzustand)**
- >-0,5
 - 0,5 - -0,25
 - 0,25 - -0,1
 - 0,1 - -0,05
 - 0,05 - -0,01
 - 0,01 - 0,05
 - 0,05 - 0,1
 - 0,1 - 0,25
 - 0,25 - 0,5
 - >0,5


Fugro Consult GmbH	
HWSK Linderbach 320-15-100	
Differenzenplan HQ100 (Planzustand - Istzustand)	
Maßstab: 1:5 000	Datum: Juli 2015
Bearbeiter: N. Krätzschar	Anlage: 13 Blatt 2

ENTWURF 20.07.2015

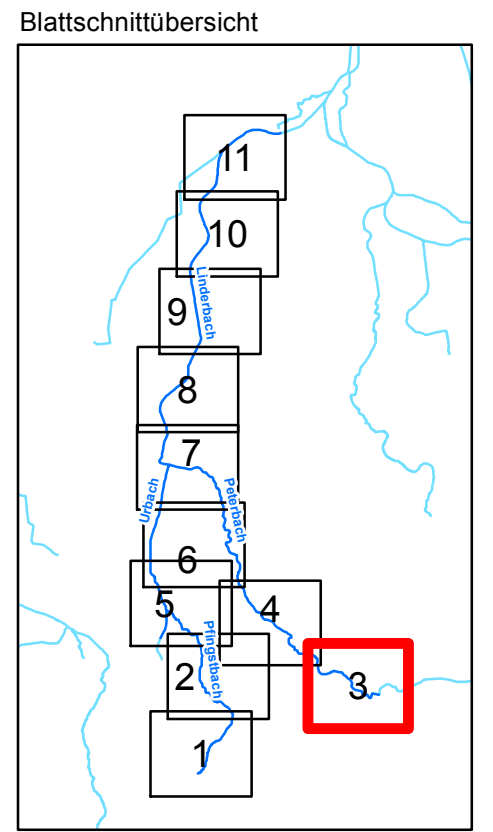
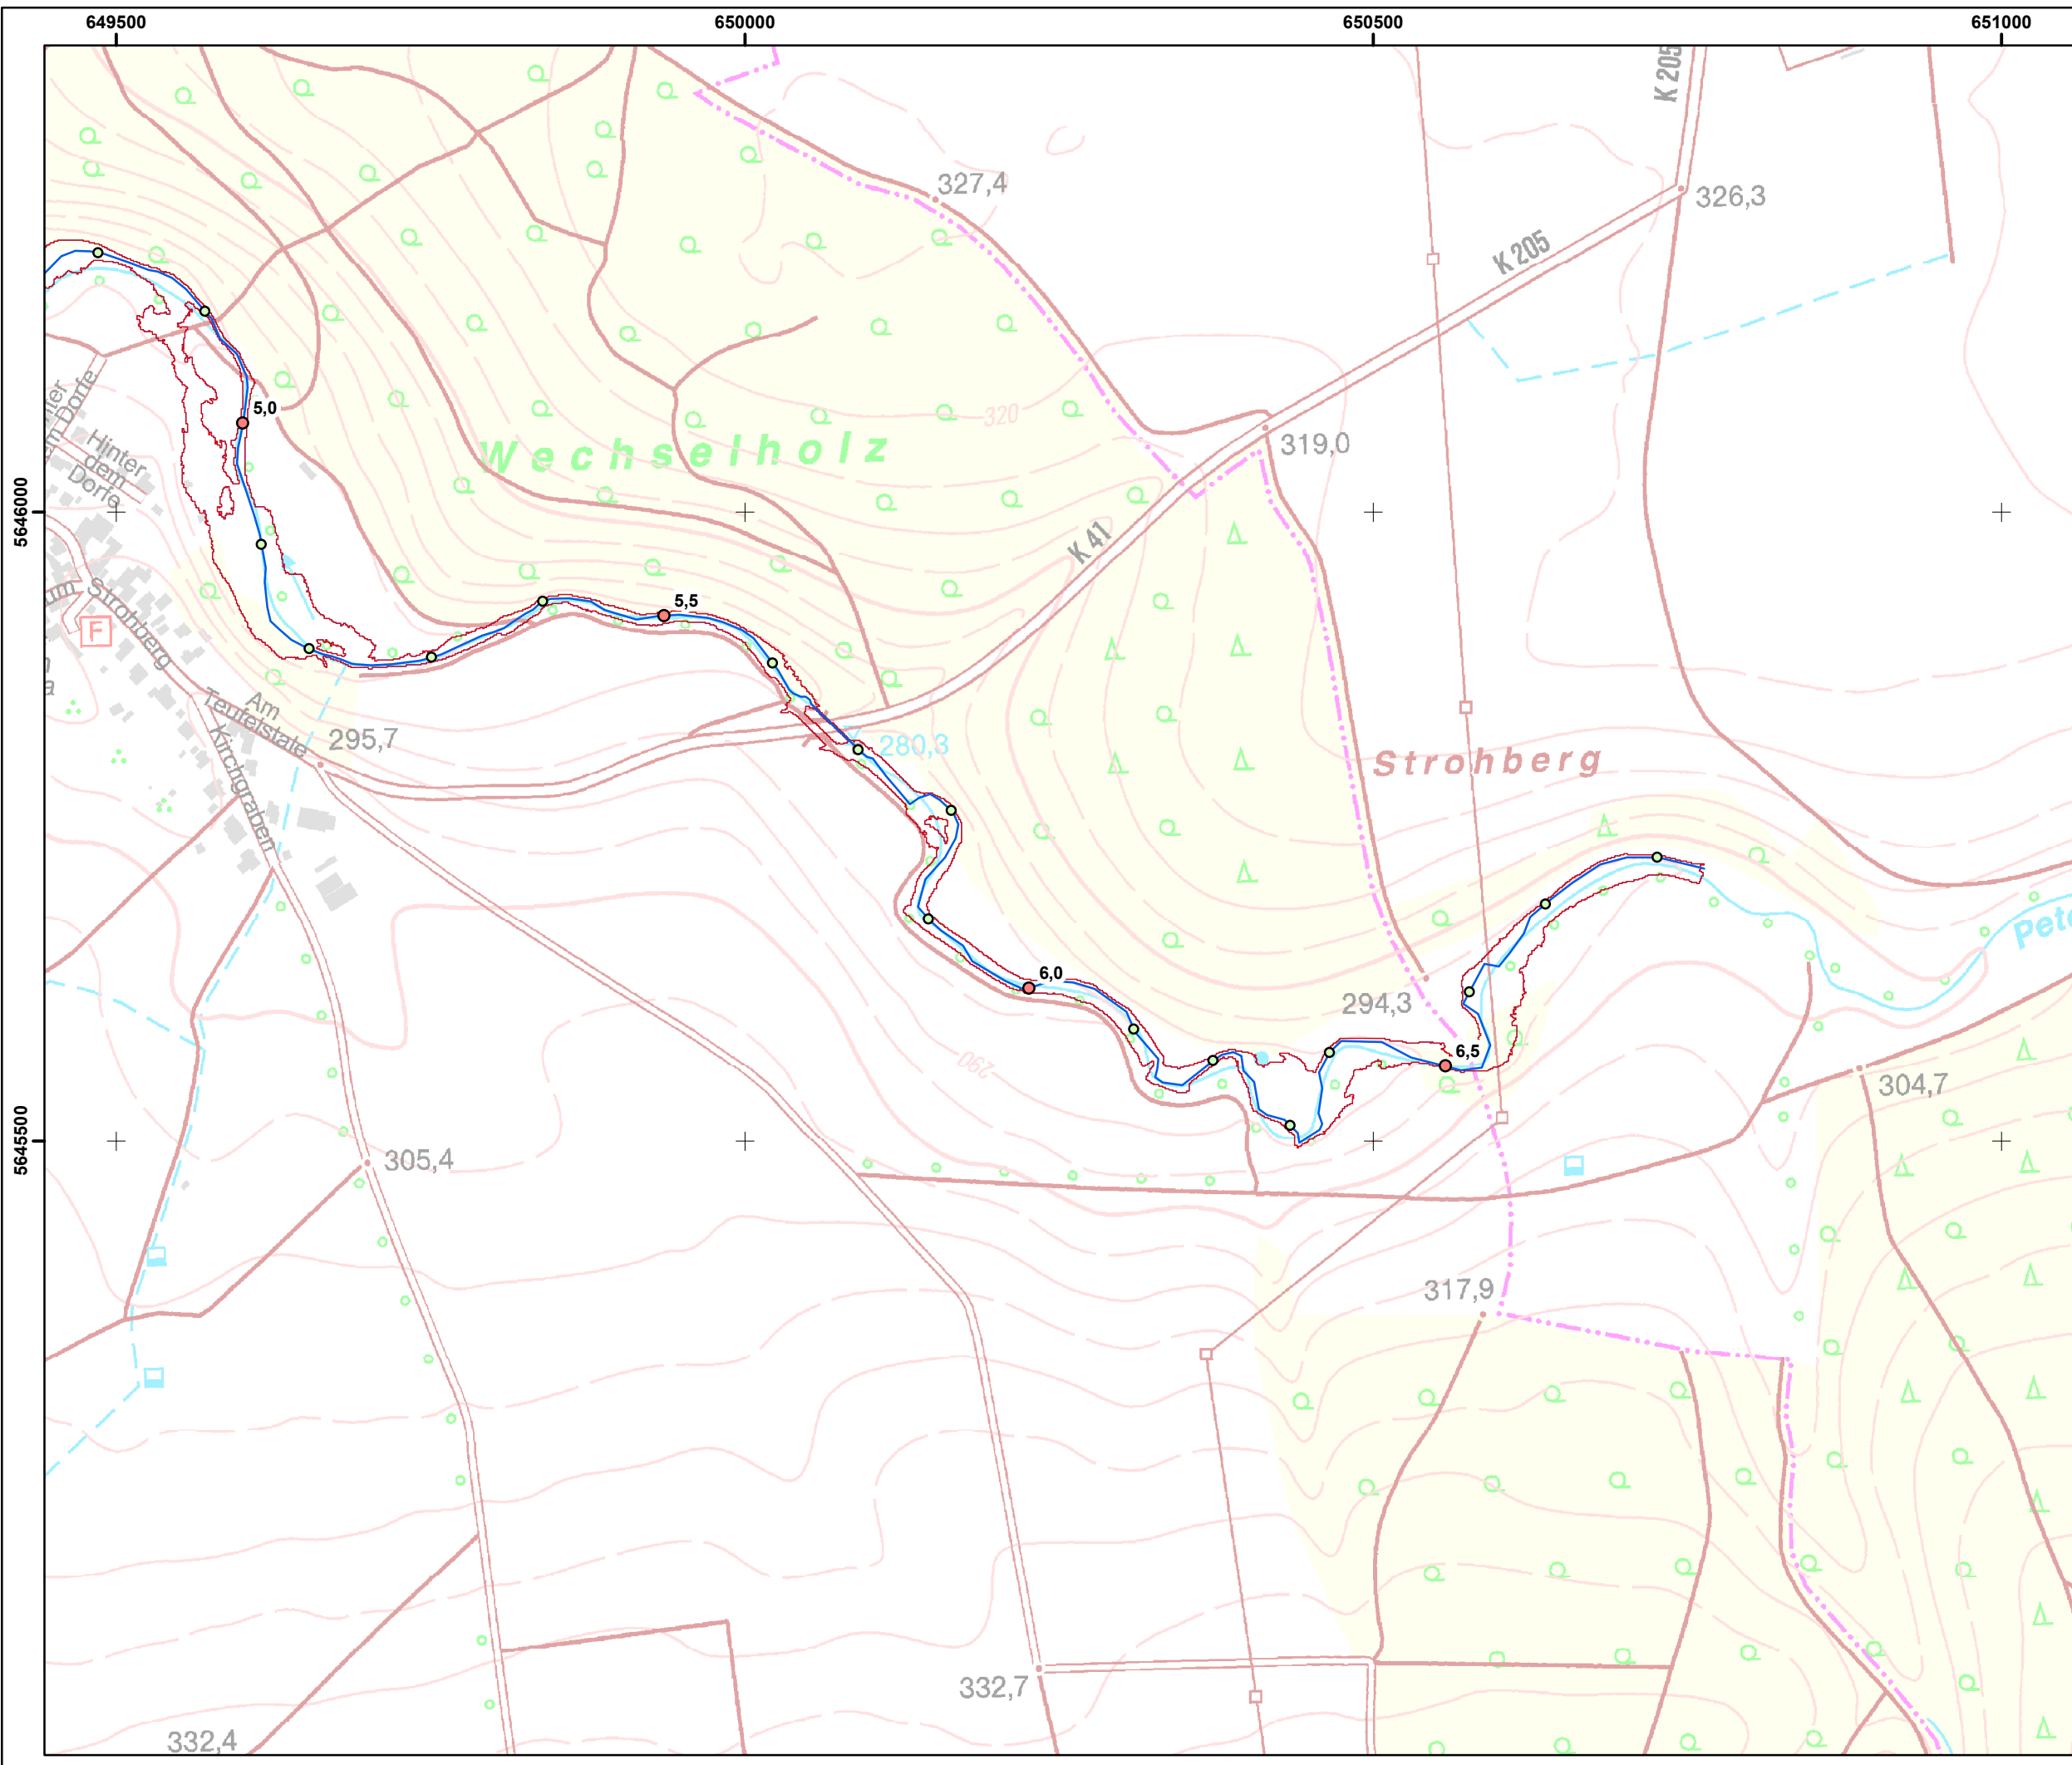


Legende

- Kilometrierung**
- 100m Station
 - 500m Station
 - Gewässer
 - Flächenausbreitung HQ100 (Istzustand)
 - Flächenausbreitung HQ100 (Planzustand)
- Differenz [m] (Planzustand-Istzustand)**
- >-0,5
 - 0,5 - -0,25
 - 0,25 - -0,1
 - 0,1 - -0,05
 - 0,05 - -0,01
 - 0,01 - 0,05
 - 0,05 - 0,1
 - 0,1 - 0,25
 - 0,25 - 0,5
 - >0,5

Fugro Consult GmbH 	
HWSK Linderbach 320-15-100	
Differenzenplan HQ100 (Planzustand - Istzustand)	
Maßstab: 1:5 000	Datum: Juli 2015
Bearbeiter: N. Krätzschar	Anlage: 13 Blatt 3

ENTWURF 07.2015

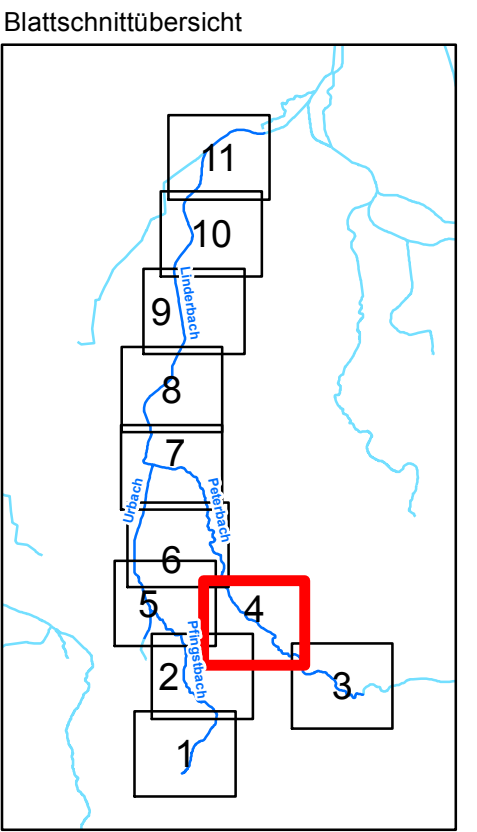
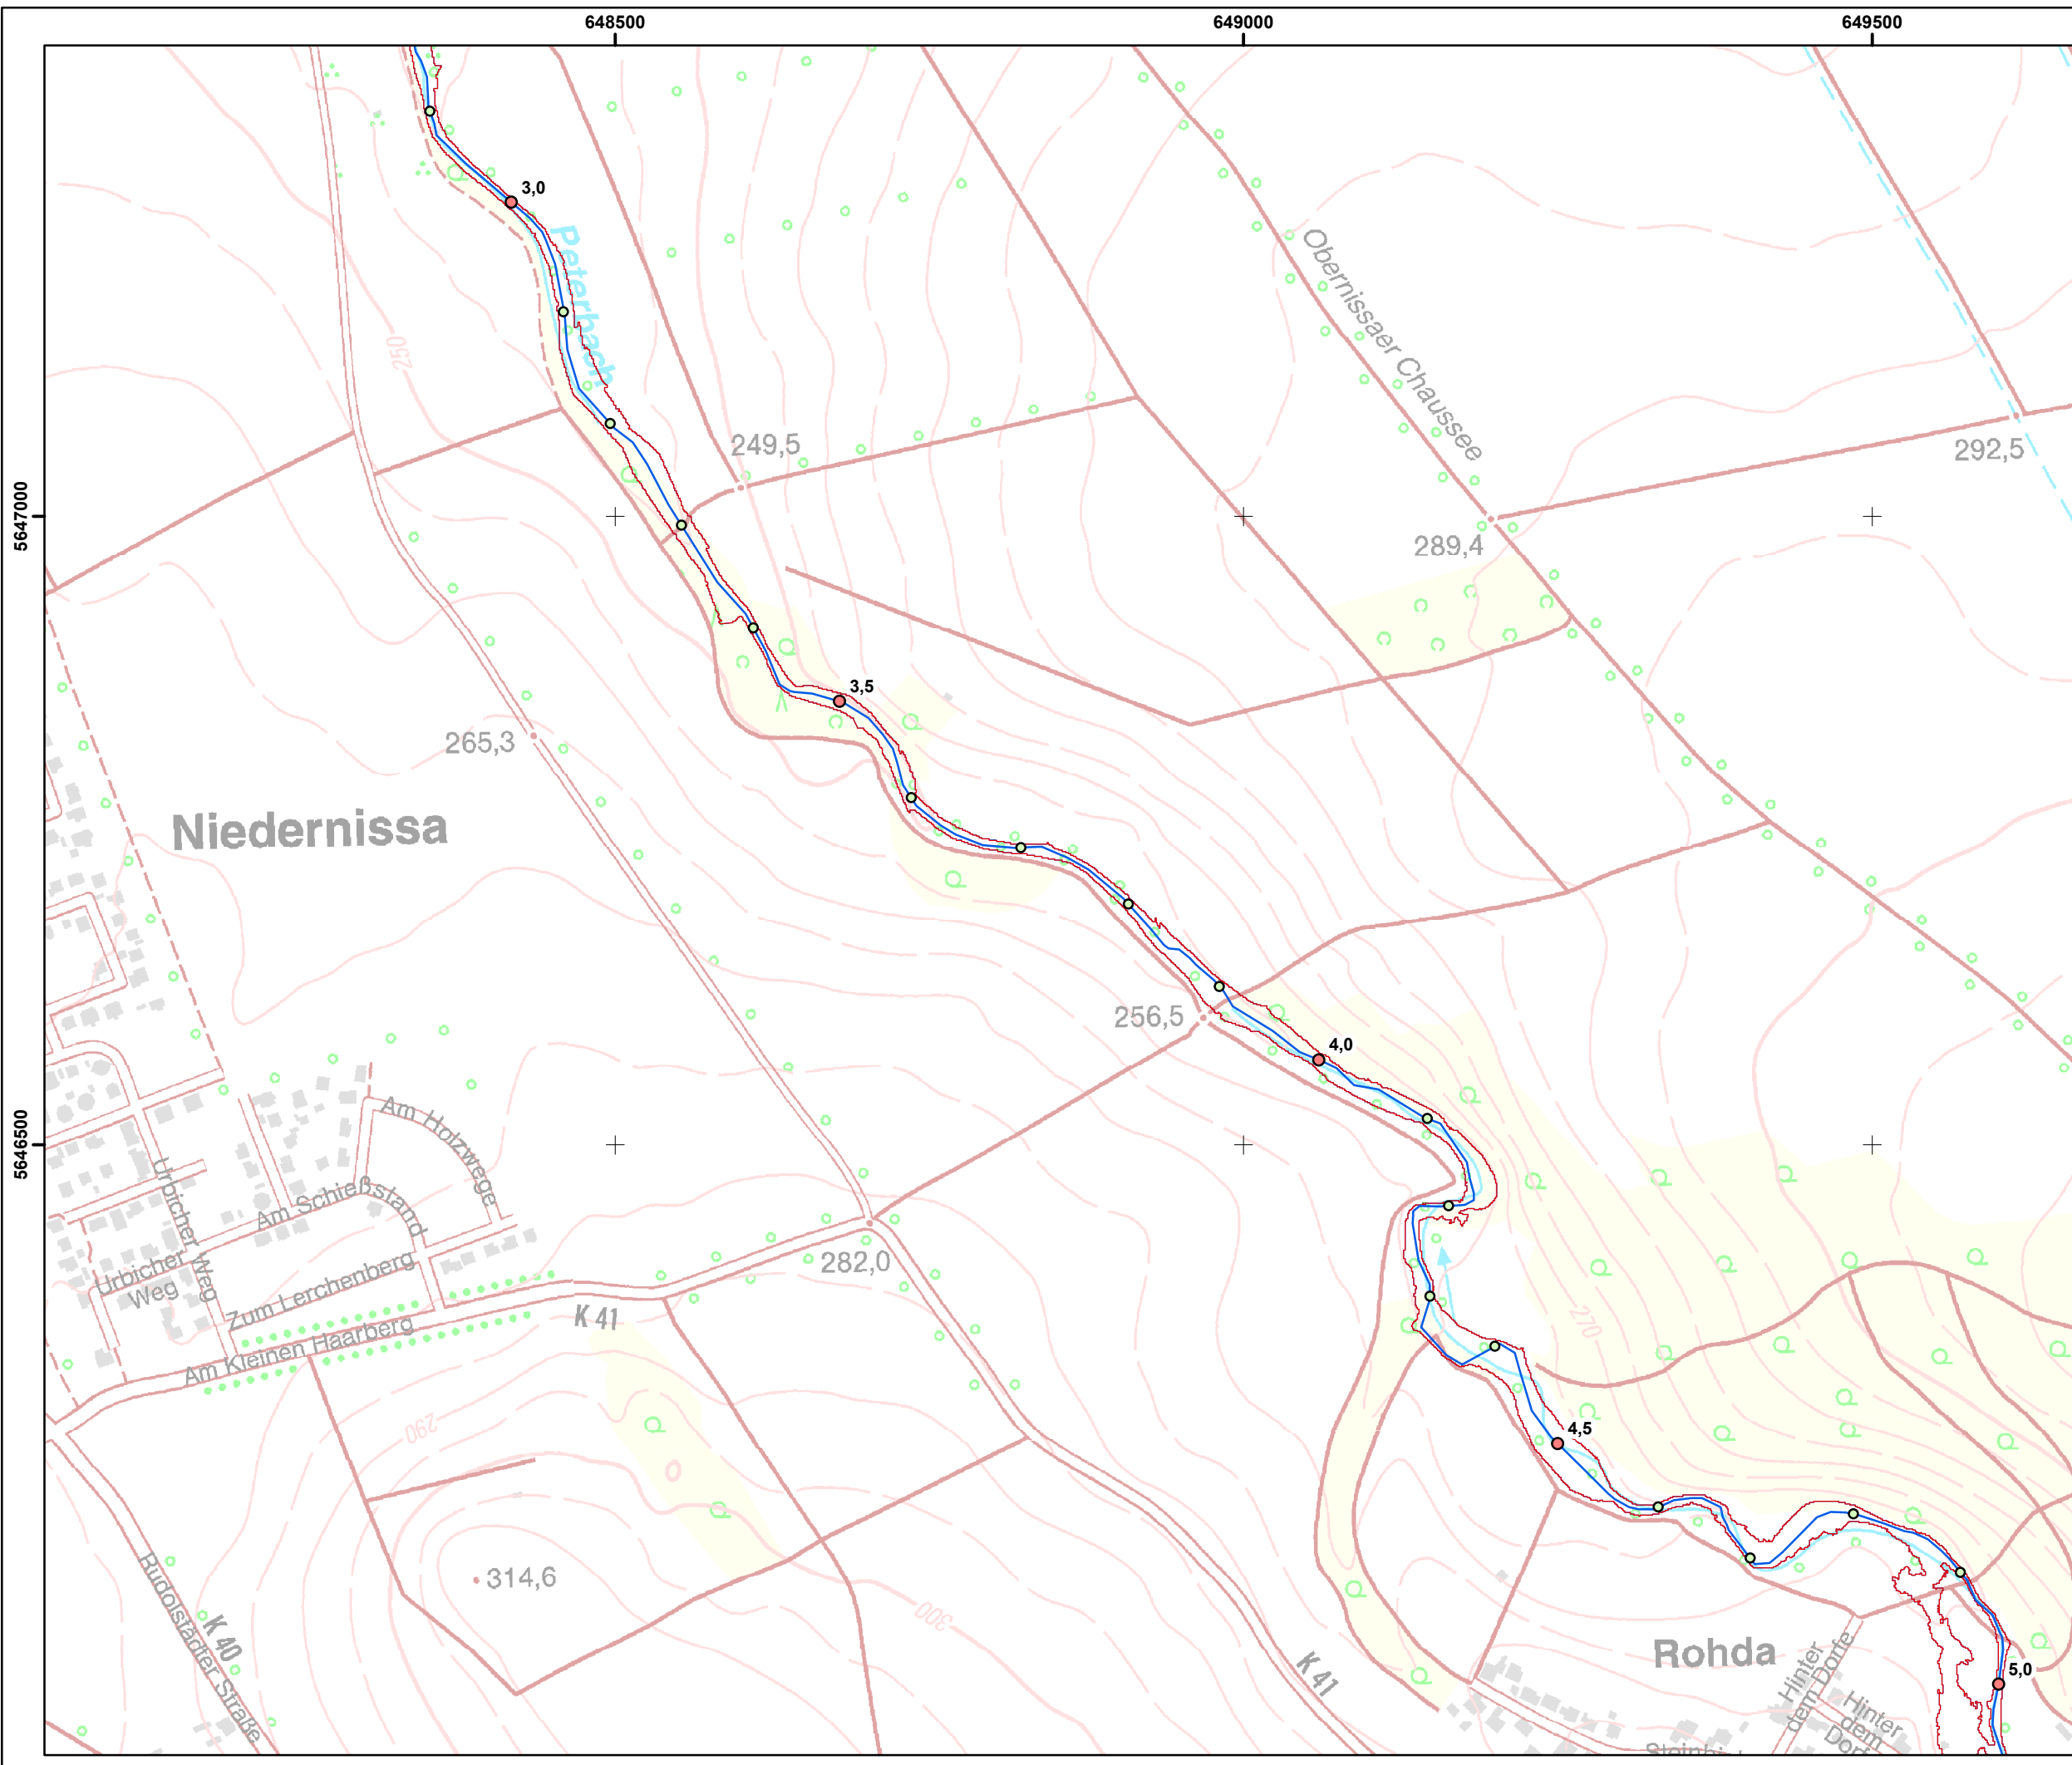


Legende

- Kilometrierung**
- 100m Station
 - 500m Station
 - Gewässer
 - Flächenausbreitung HQ100 (Istzustand)
 - Flächenausbreitung HQ100 (Planzustand)
- Differenz [m] (Planzustand-Istzustand)**
- >-0,5
 - 0,5 - -0,25
 - 0,25 - -0,1
 - 0,1 - -0,05
 - 0,05 - -0,01
 - 0,01 - 0,05
 - 0,05 - 0,1
 - 0,1 - 0,25
 - 0,25 - 0,5
 - >0,5

Fugro Consult GmbH	
HWSK Linderbach 320-15-100	
Differenzenplan HQ100 (Planzustand - Istzustand)	
Maßstab: 1:5 000	Datum: Juli 2015
Bearbeiter: N. Krätzschar	Anlage: 13 Blatt 4

ENTWURF 07.2015

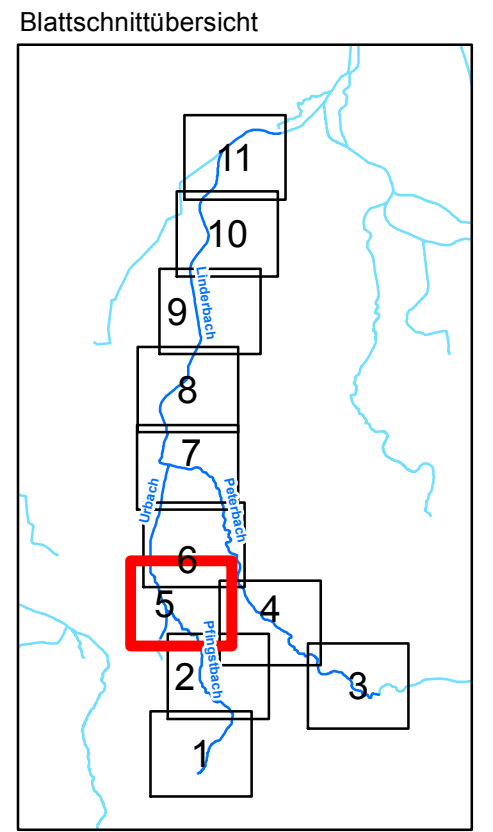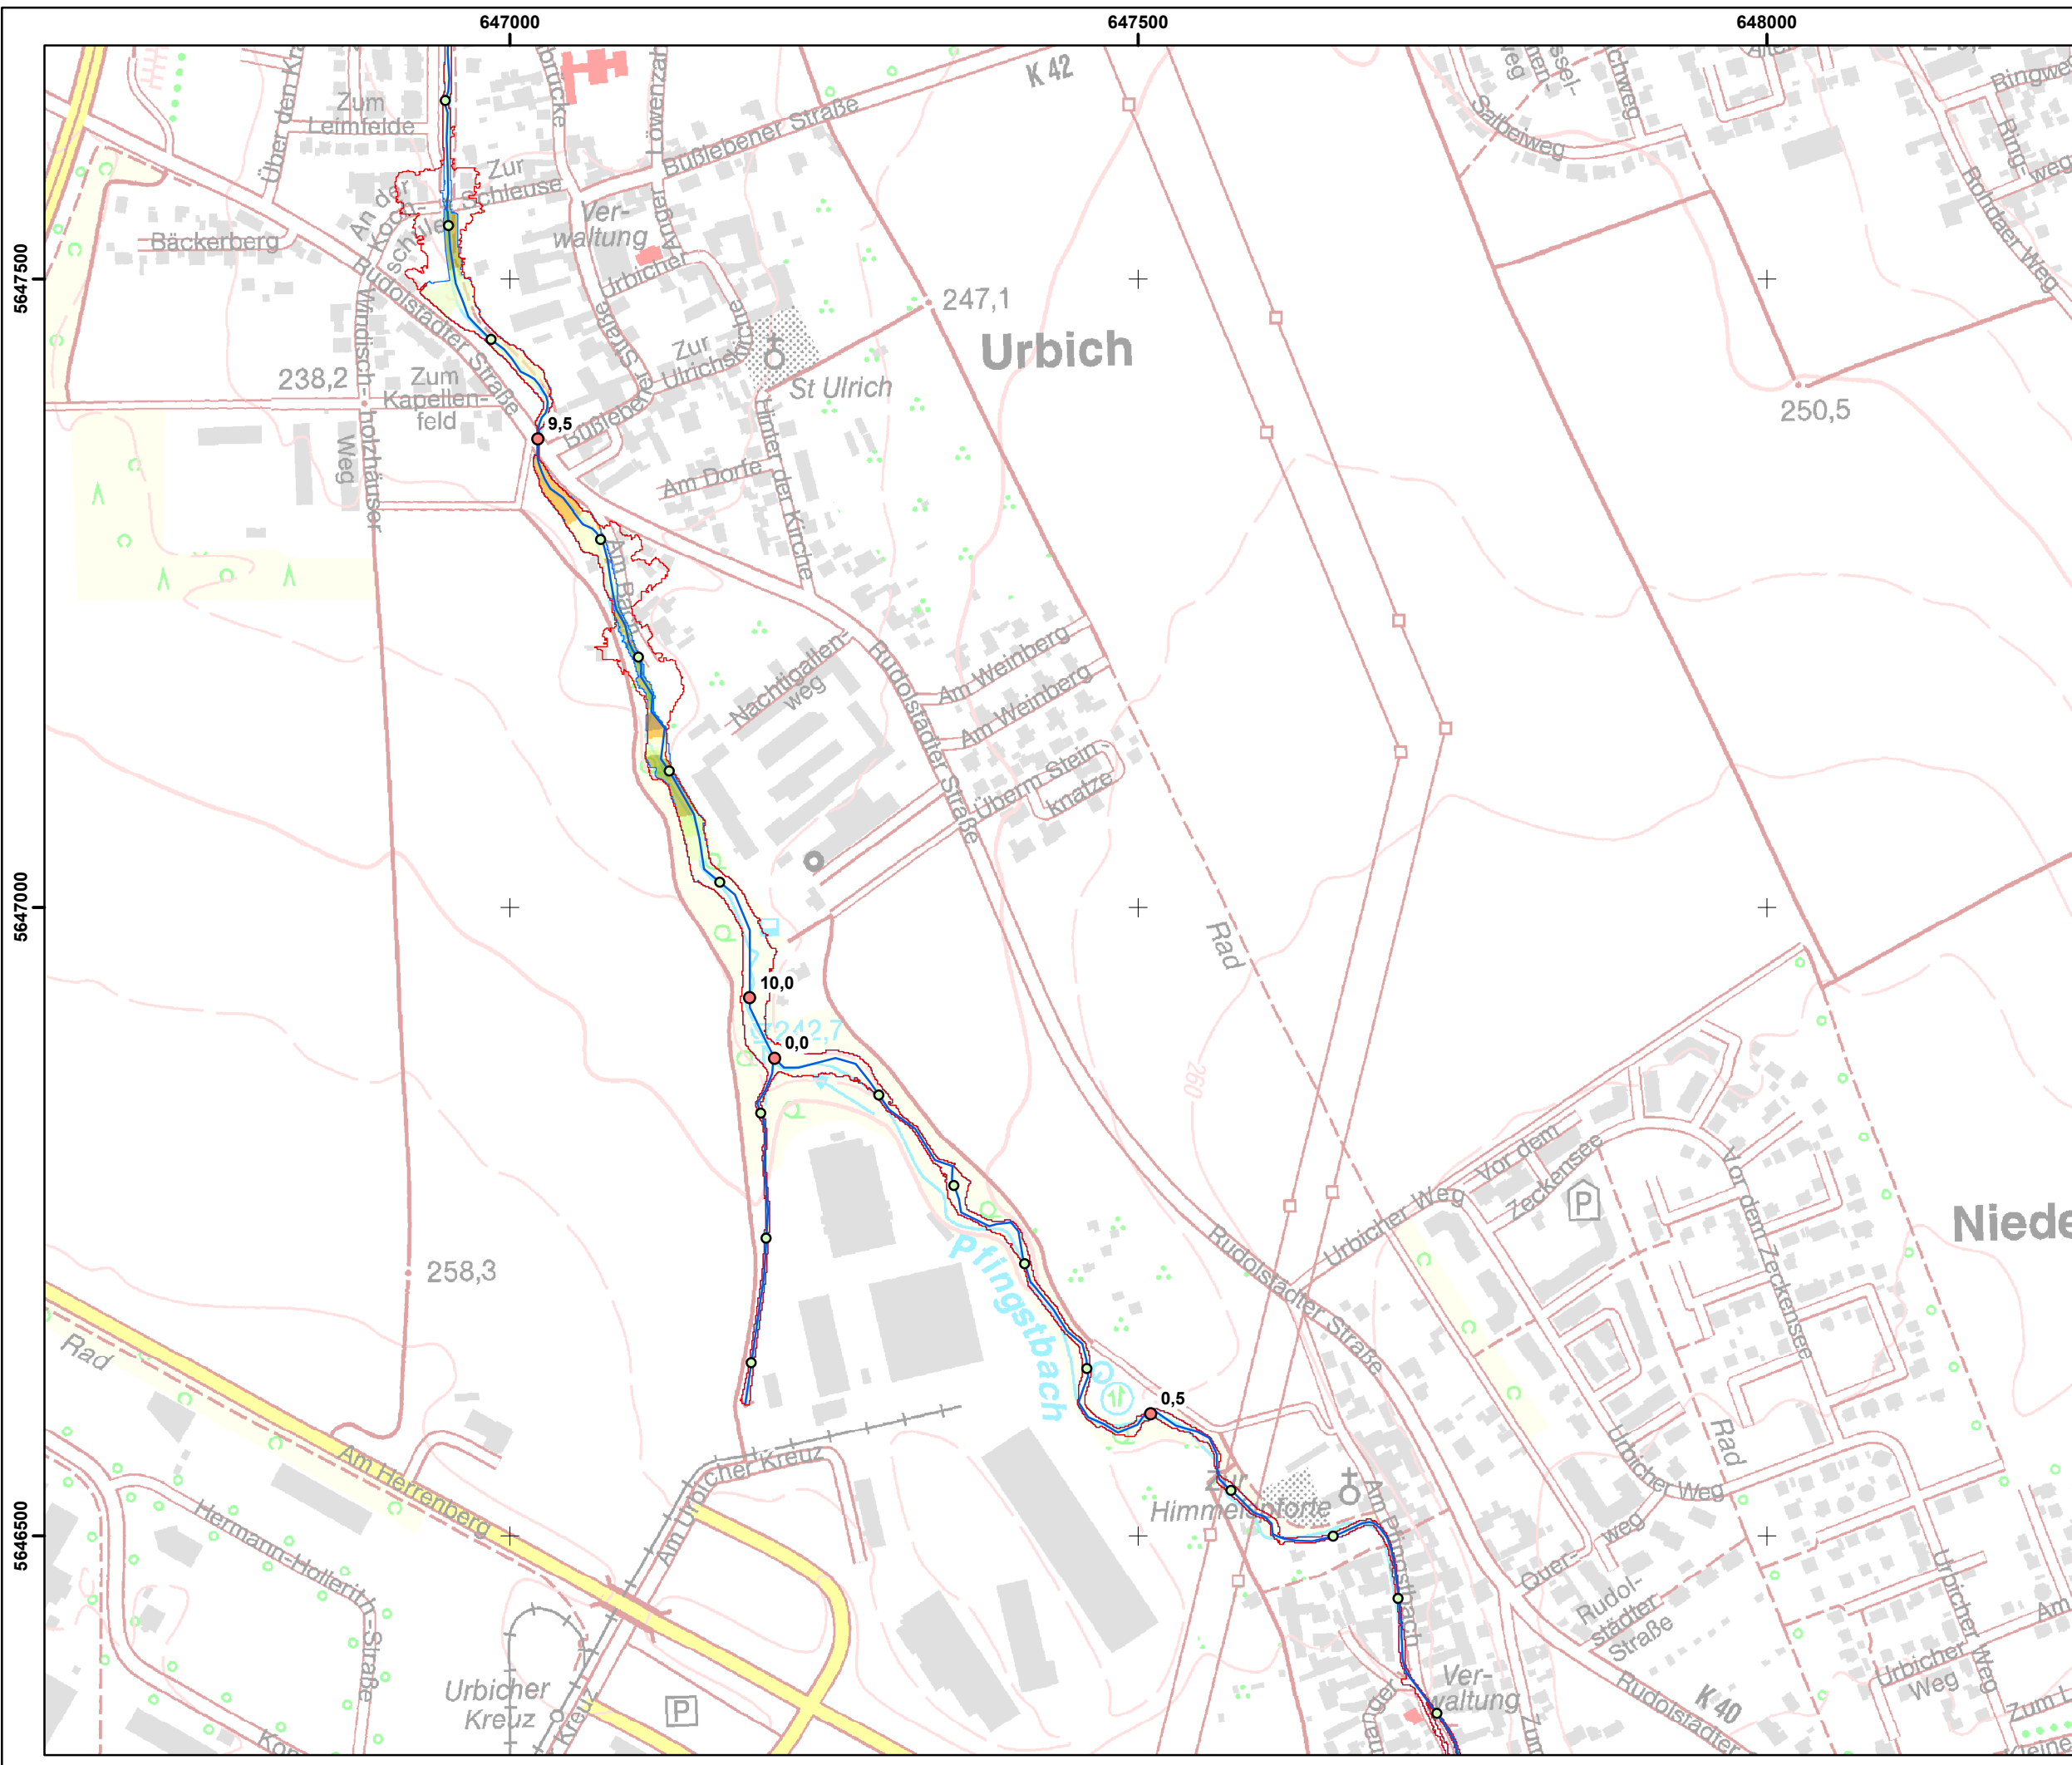


Legende


- Kilometrierung**
- 100m Station
 - 500m Station
 - Gewässer
 - Flächenausbreitung HQ100 (Istzustand)
 - Flächenausbreitung HQ100 (Planzustand)
- Differenz [m] (Planzustand-Istzustand)**
- >-0,5
 - 0,5 - -0,25
 - 0,25 - -0,1
 - 0,1 - -0,05
 - 0,05 - -0,01
 - 0,01 - 0,05
 - 0,05 - 0,1
 - 0,1 - 0,25
 - 0,25 - 0,5
 - >0,5

Fugro Consult GmbH	
HWSK Linderbach 320-15-100	
Differenzenplan HQ100 (Planzustand - Istzustand)	
Maßstab: 1:5 000	Datum: Juli 2015
Bearbeiter: N. Krätzschar	Anlage: 13 Blatt 5

ENTWURF 20.07.2015

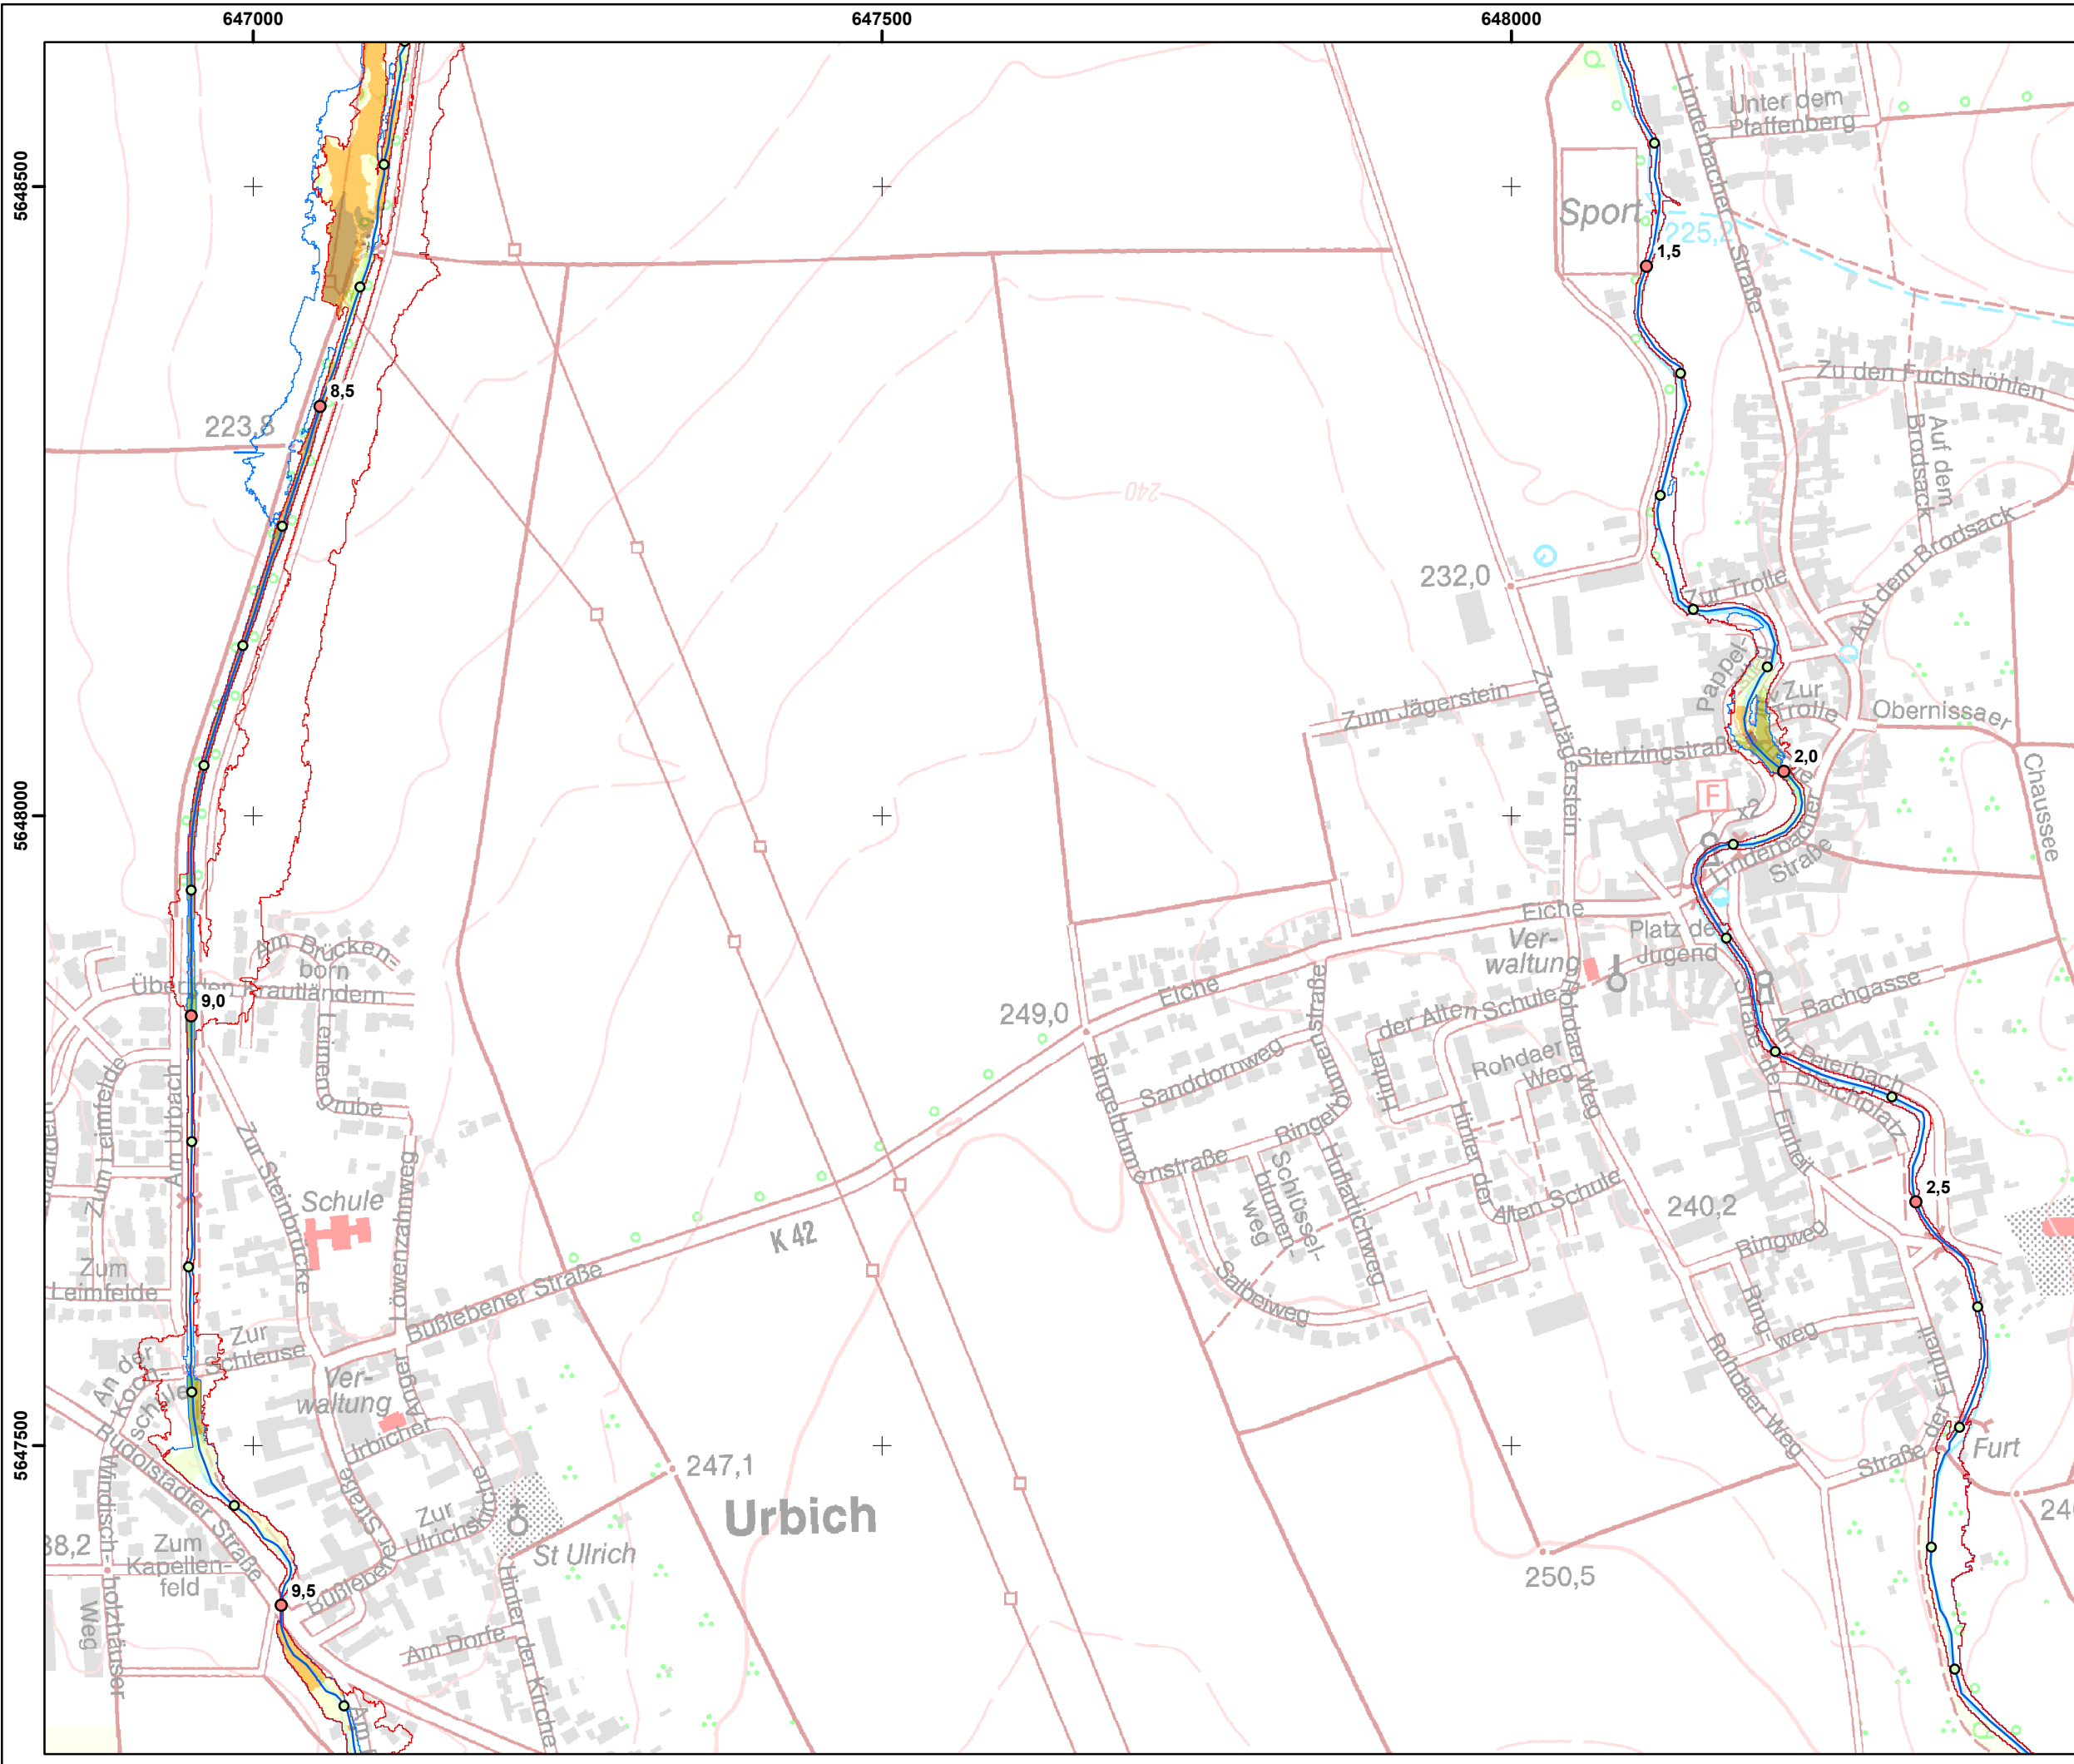

Blattschnittübersicht


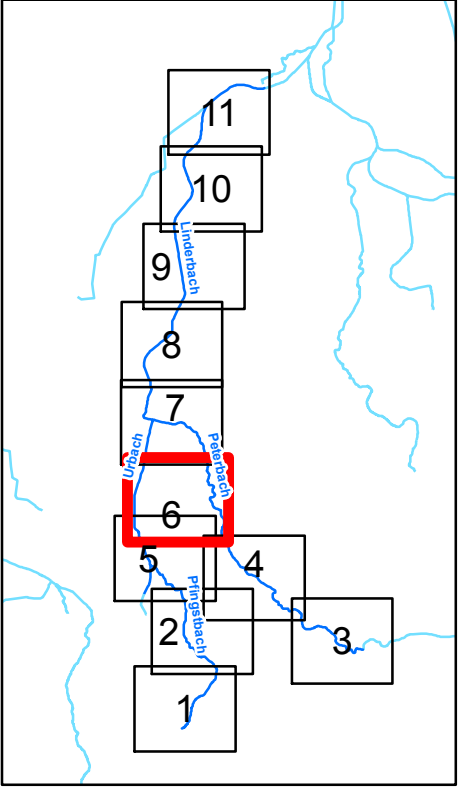


Legende

- Kilometrierung**
- 100m Station
 - 500m Station
 - Gewässer
 - Flächenausbreitung HQ100 (Istzustand)
 - Flächenausbreitung HQ100 (Planzustand)
- Differenz [m] (Planzustand-Istzustand)**
- >-0,5
 - 0,5 - -0,25
 - 0,25 - -0,1
 - 0,1 - -0,05
 - 0,05 - -0,01
 - 0,01 - 0,05
 - 0,05 - 0,1
 - 0,1 - 0,25
 - 0,25 - 0,5
 - >0,5

Fugro Consult GmbH	
HWSK Linderbach 320-15-100	
Differenzenplan HQ100 (Planzustand - Istzustand)	
Maßstab: 1:5 000	Datum: Juli 2015
Bearbeiter: N. Krätzschar	Anlage: 13 Blatt 6

ENTWURF 07.2015

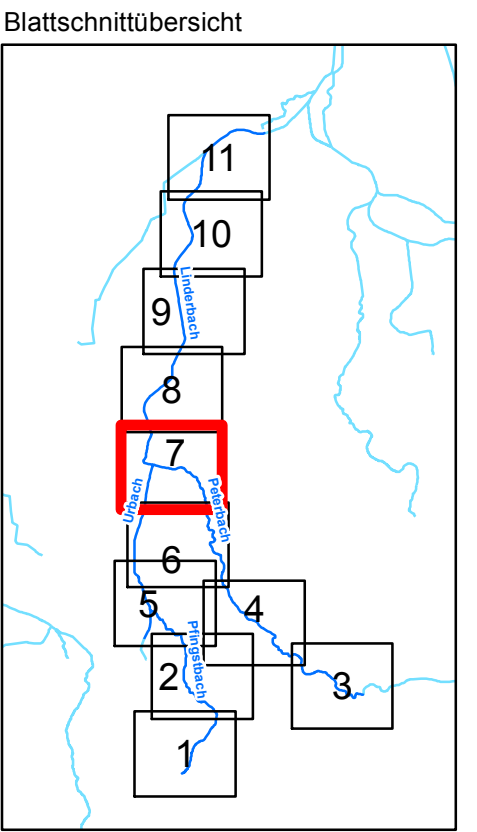
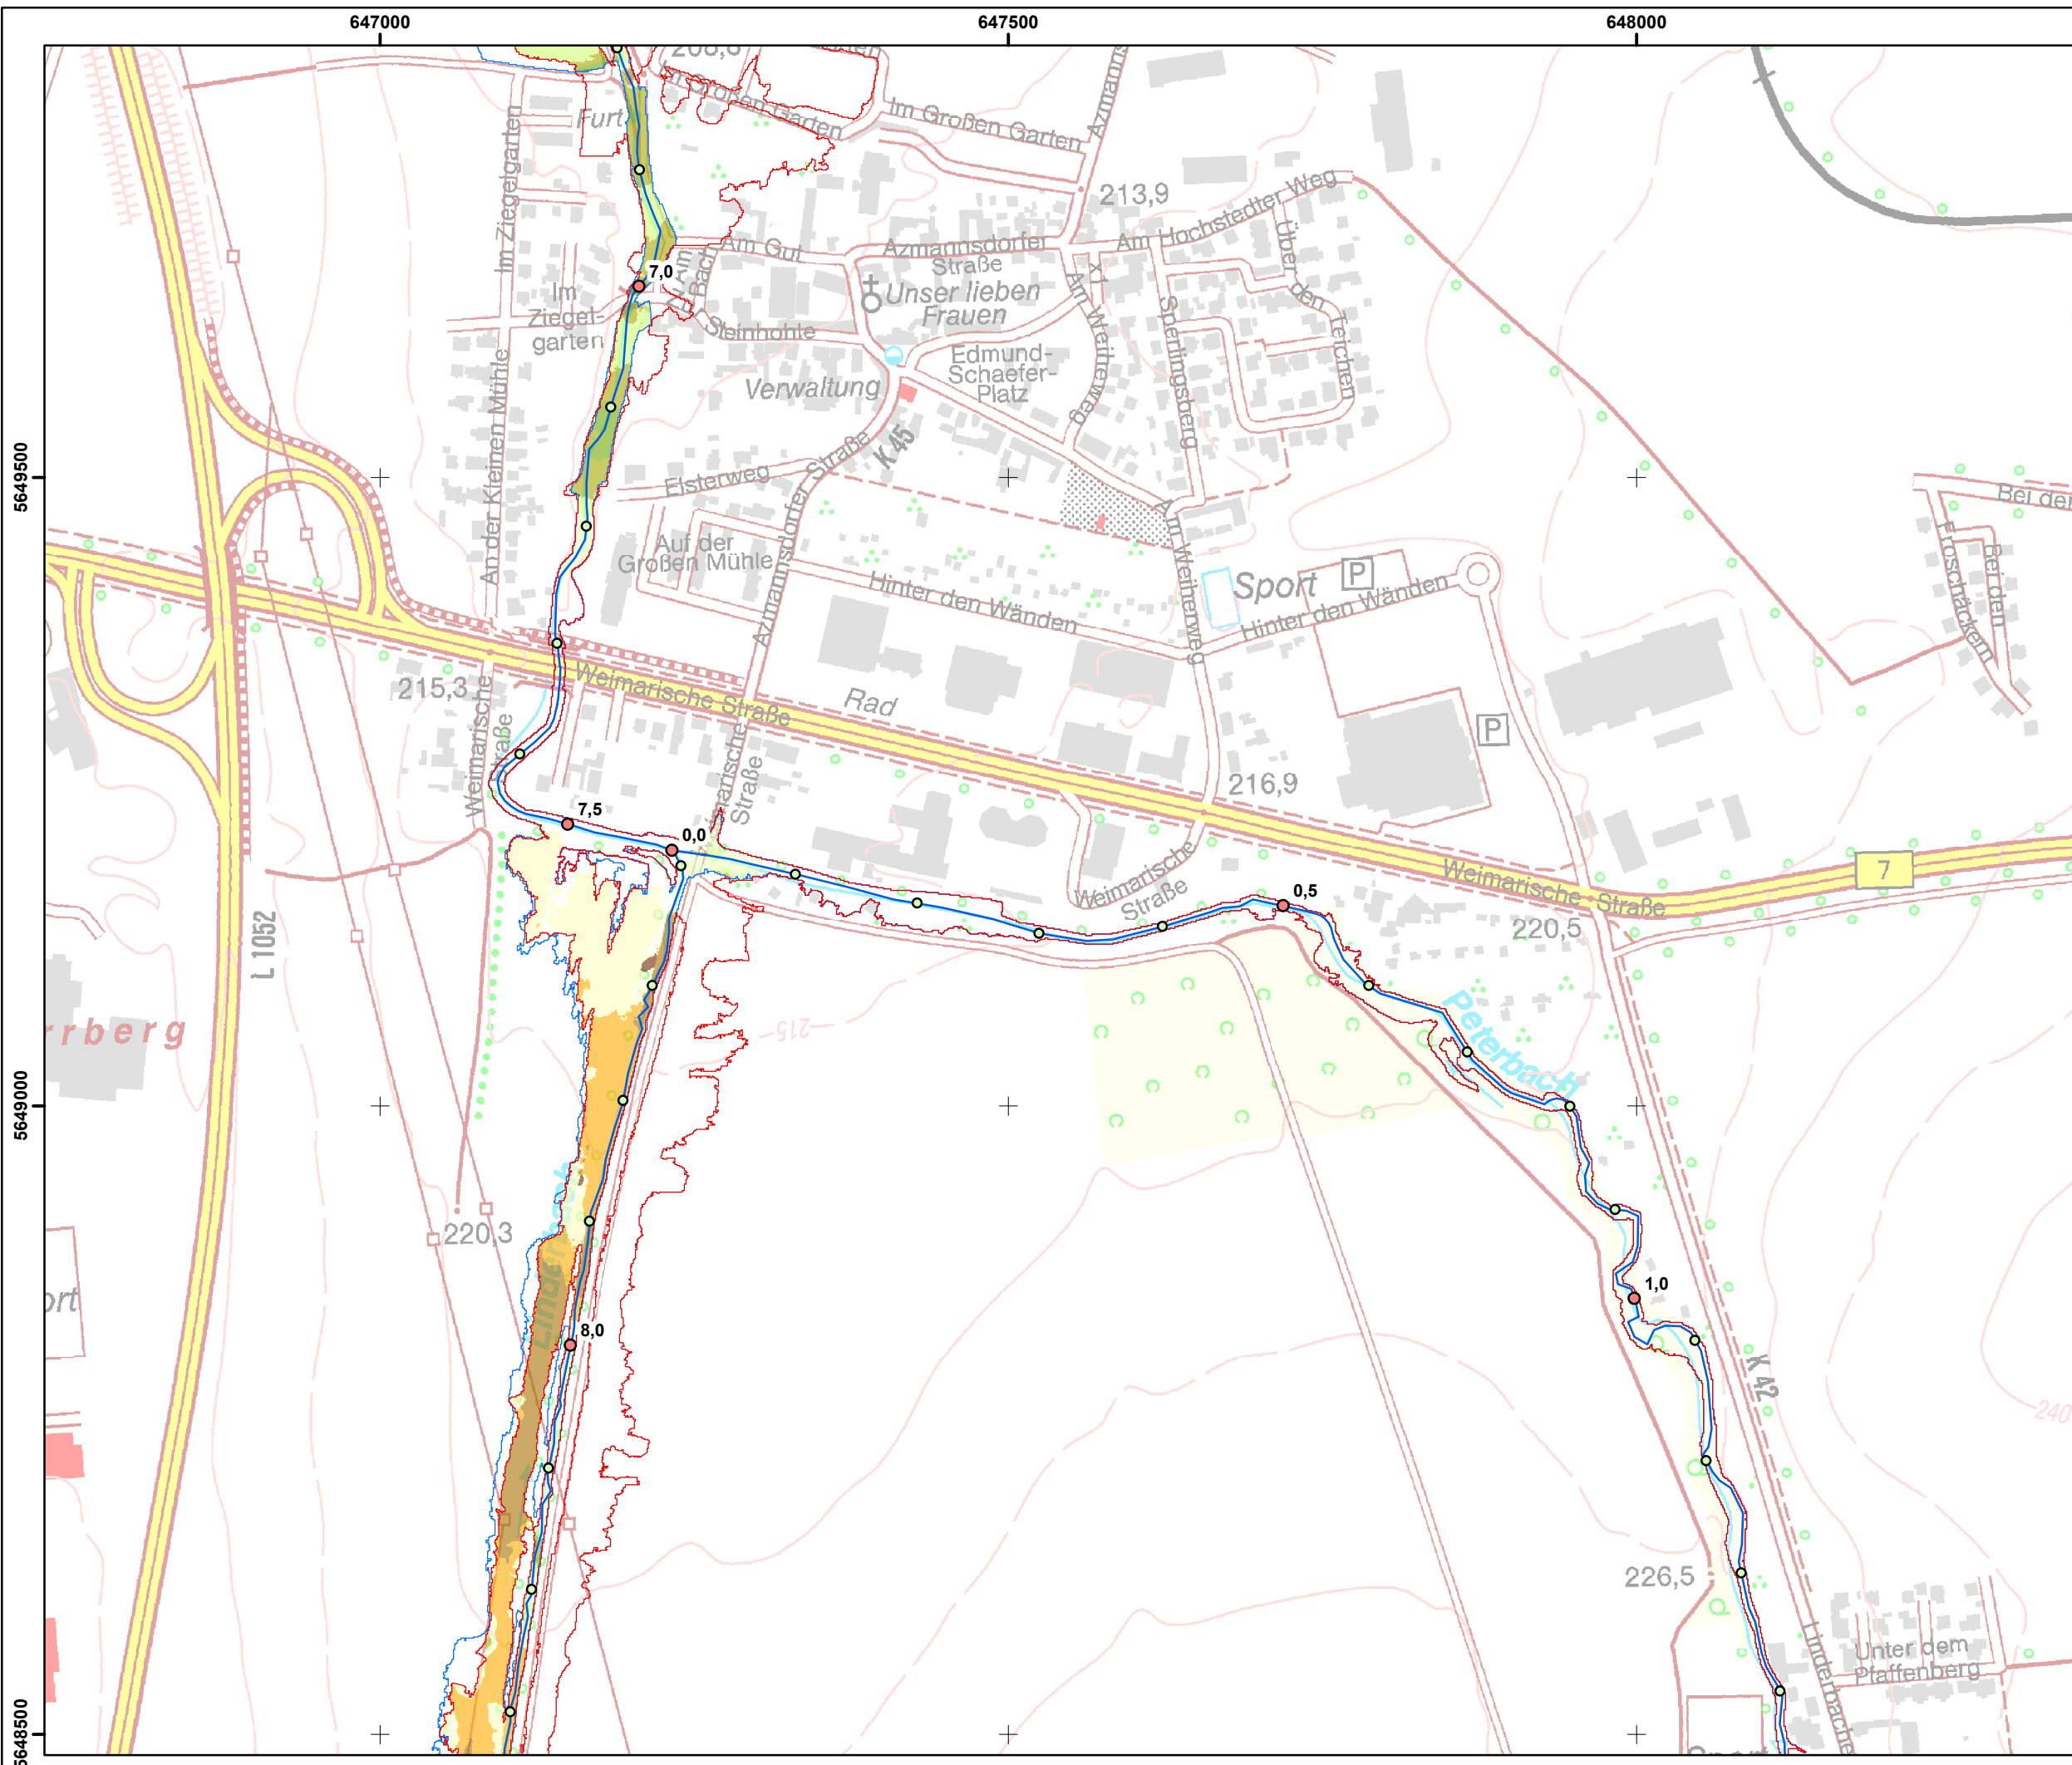


Legende


- Kilometrierung**
- 100m Station
 - 500m Station
 - Gewässer
 - Flächenausbreitung HQ100 (Istzustand)
 - Flächenausbreitung HQ100 (Planzustand)
- Differenz [m] (Planzustand-Istzustand)**
- >-0,5
 - 0,5 - -0,25
 - 0,25 - -0,1
 - 0,1 - -0,05
 - 0,05 - -0,01
 - 0,01 - 0,05
 - 0,05 - 0,1
 - 0,1 - 0,25
 - 0,25 - 0,5
 - >0,5

Fugro Consult GmbH	
HWSK Linderbach 320-15-100	
Differenzenplan HQ100 (Planzustand - Istzustand)	
Maßstab: 1:5 000	Datum: Juli 2015
Bearbeiter: N. Krätzschar	Anlage: 13 Blatt 7

ENTWURF 22.07.2015

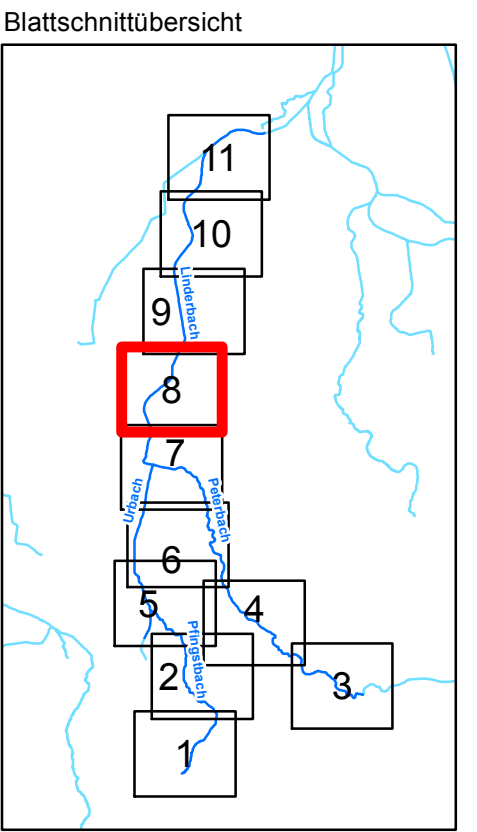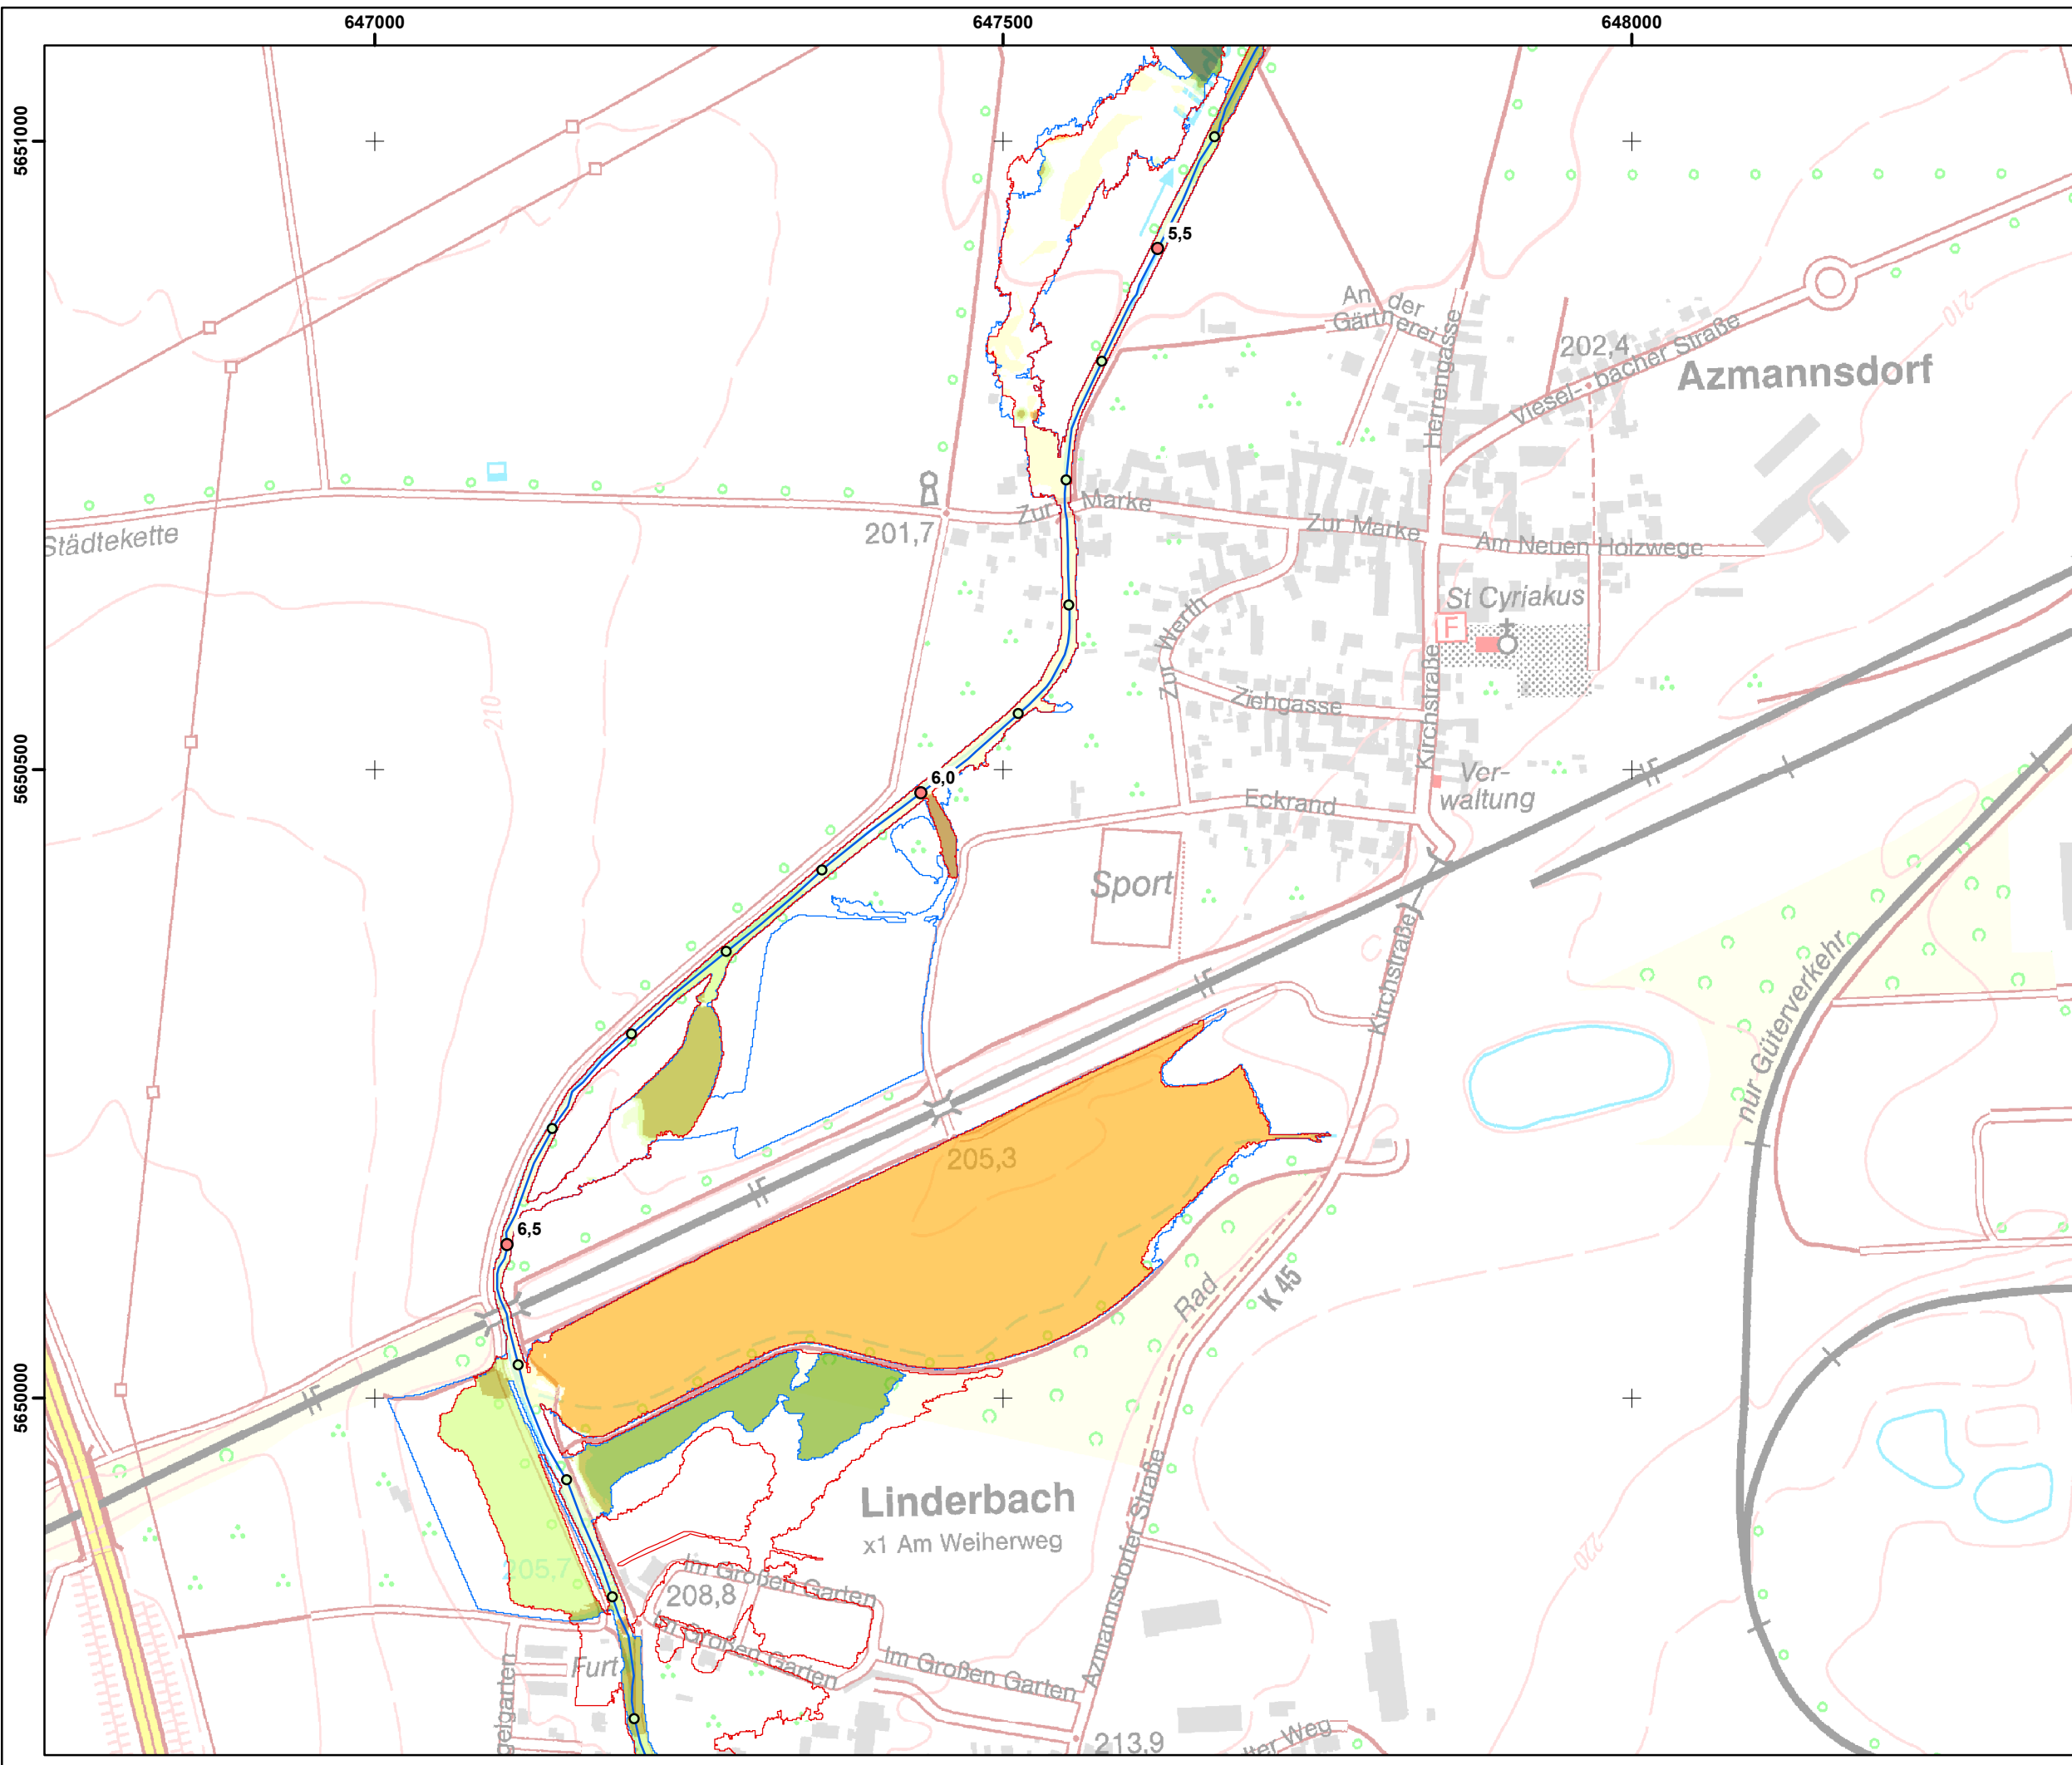

- Legende**
- Kilometrierung**
- 100m Station
 - 500m Station
 - Gewässer
 - Flächenausbreitung HQ100 (Istzustand)
 - Flächenausbreitung HQ100 (Planzustand)
- Differenz [m] (Planzustand-Istzustand)**
- >-0,5
 - 0,5 - -0,25
 - 0,25 - -0,1
 - 0,1 - -0,05
 - 0,05 - -0,01
 - 0,01 - 0,05
 - 0,05 - 0,1
 - 0,1 - 0,25
 - 0,25 - 0,5
 - >0,5

Fugro Consult GmbH 


HWSK Linderbach
320-15-100

Differenzplan HQ100
(Planzustand - Istzustand)


Maßstab: 1:5 000 Datum: Juli 2015

Bearbeiter: N. Krätzschar Anlage: 13 Blatt 8

ENTWURF 20.07.2015

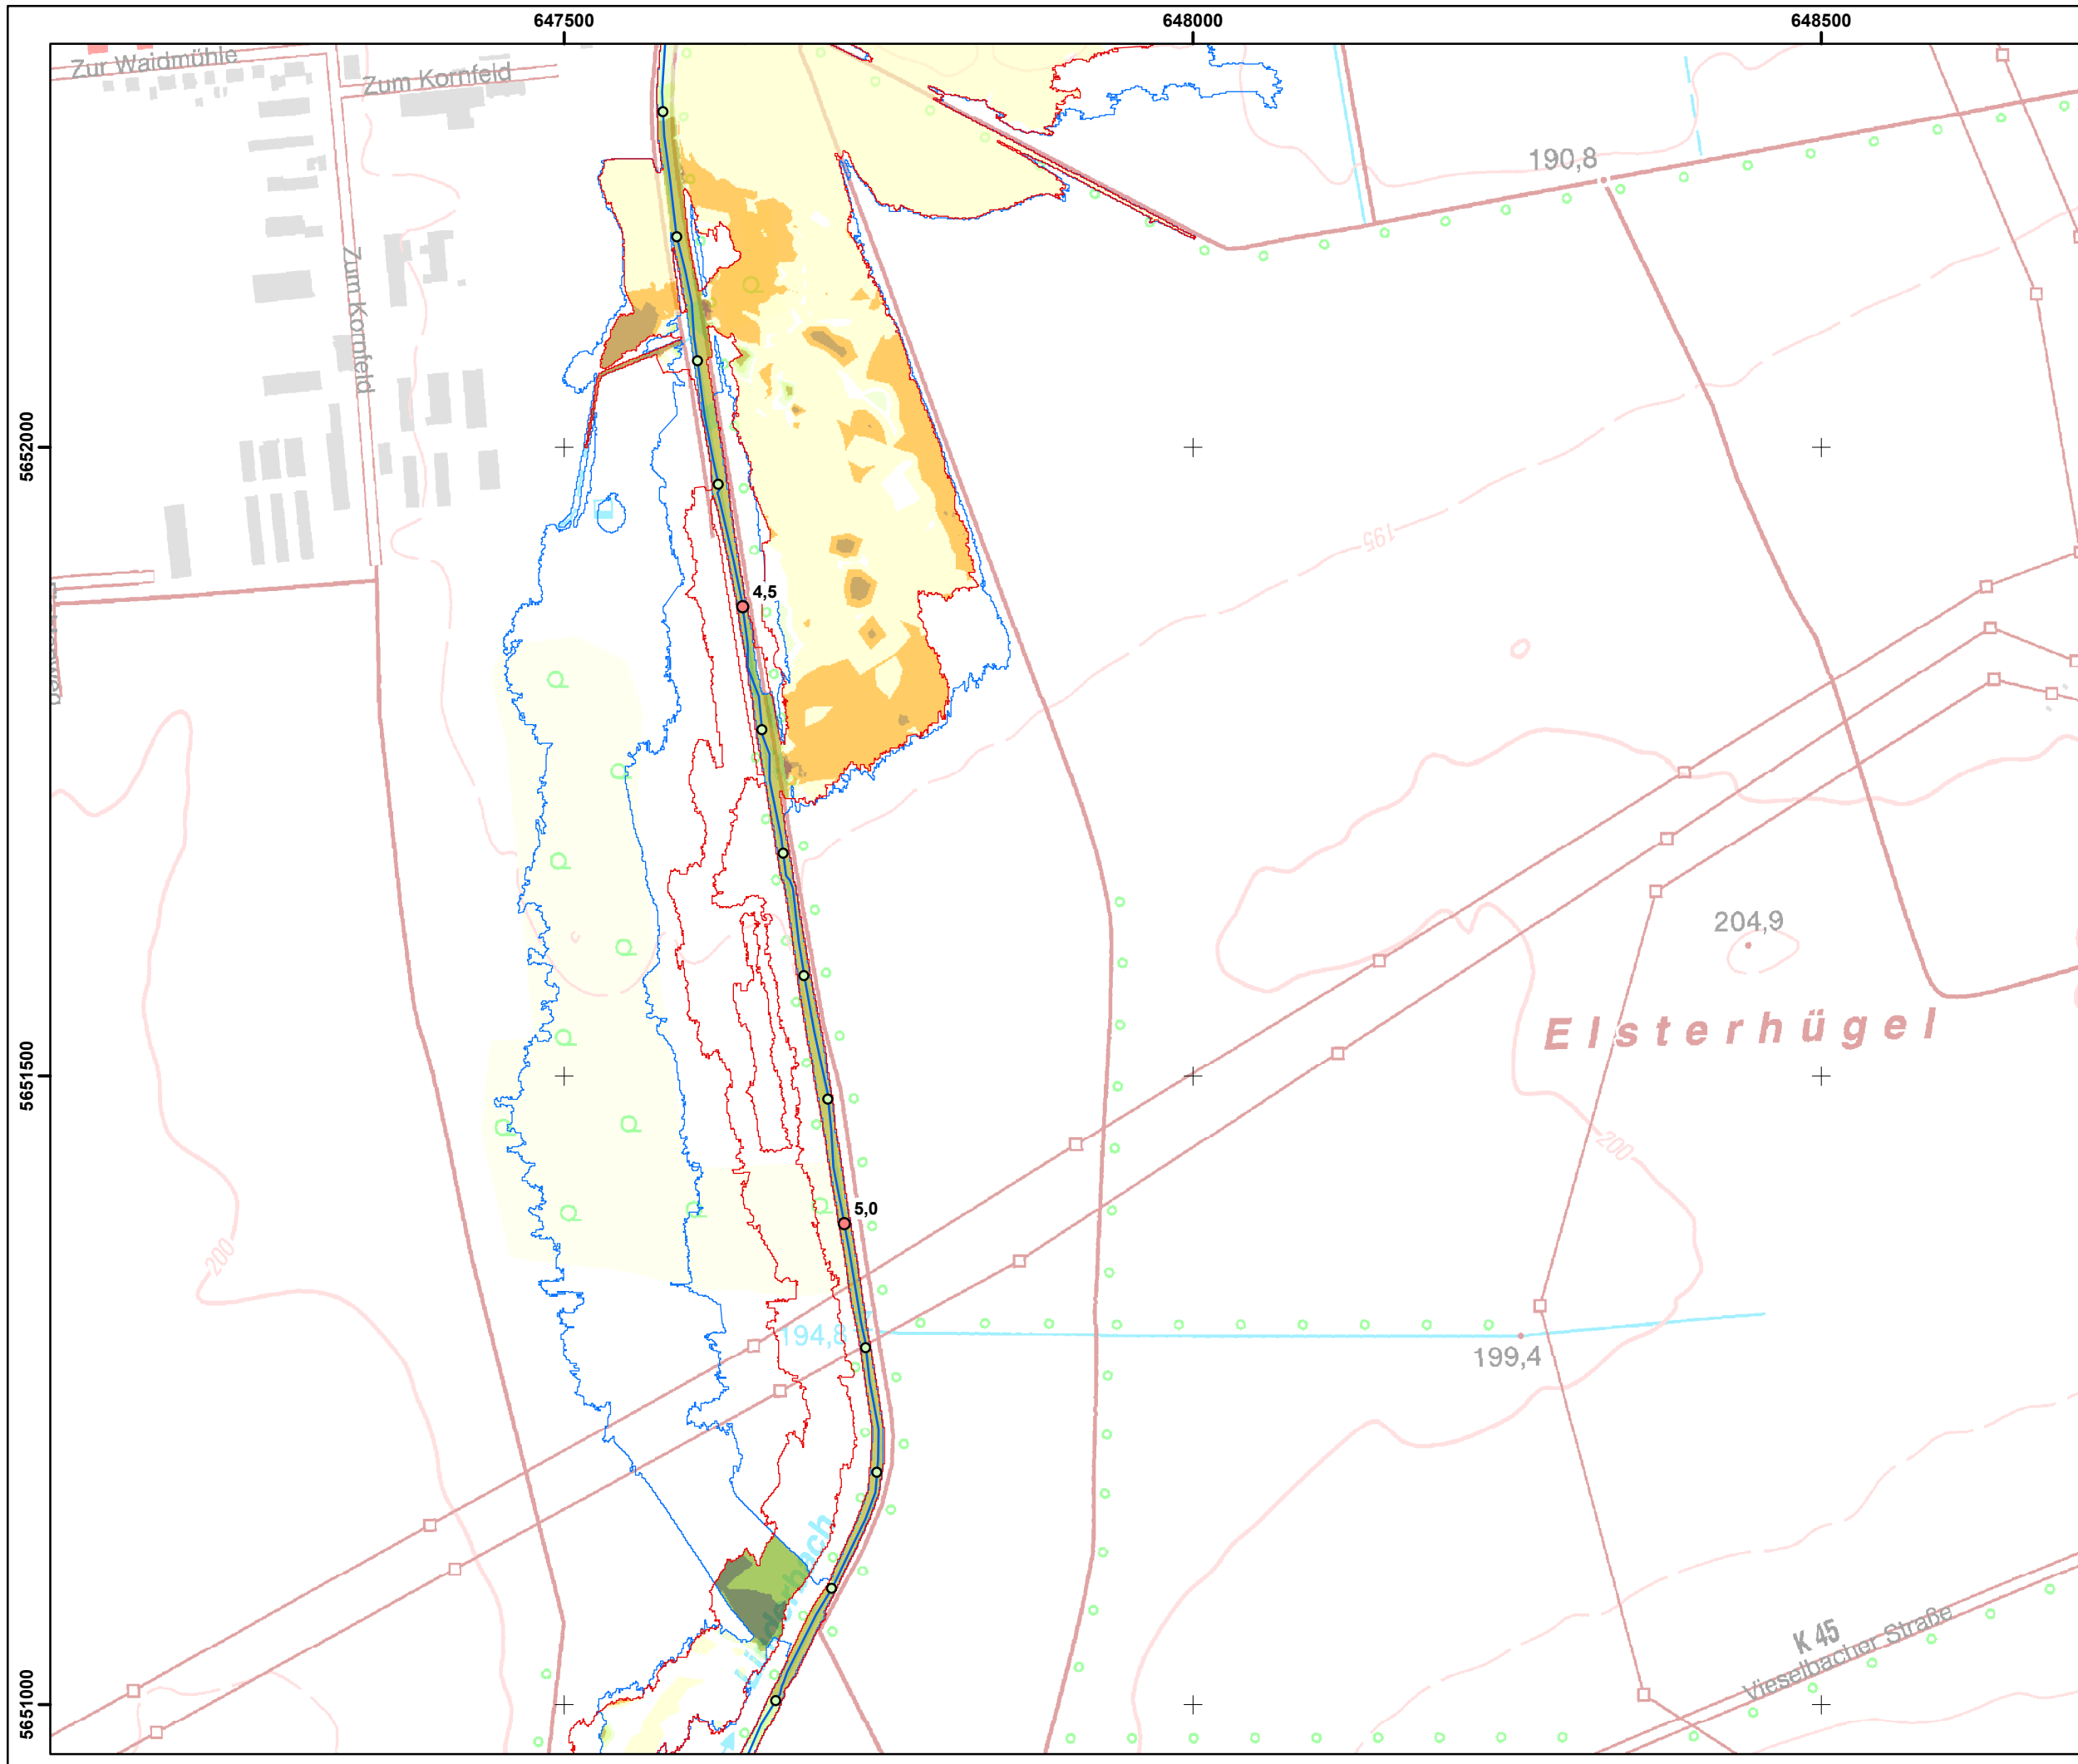

Blattschnittübersicht


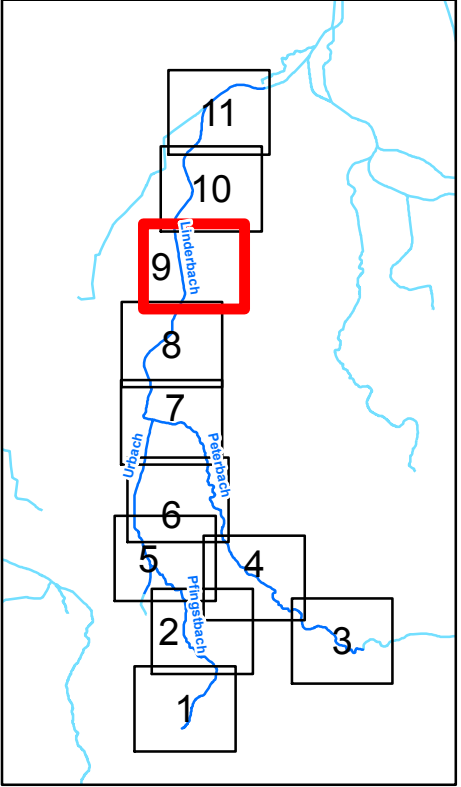


Legende

- Kilometrierung**
- 100m Station
 - 500m Station
 - Gewässer
 - Flächenausbreitung HQ100 (Istzustand)
 - Flächenausbreitung HQ100 (Planzustand)
- Differenz [m] (Planzustand-Istzustand)**
- >-0,5
 - 0,5 - -0,25
 - 0,25 - -0,1
 - 0,1 - -0,05
 - 0,05 - -0,01
 - 0,01 - 0,05
 - 0,05 - 0,1
 - 0,1 - 0,25
 - 0,25 - 0,5
 - >0,5


Fugro Consult GmbH 	
HWSK Linderbach 320-15-100	
Differenzenplan HQ100 (Planzustand - Istzustand)	
Maßstab: 1:5 000	Datum: Juli 2015
Bearbeiter: N. Krätzschar	Anlage: 13 Blatt 9

ENTWURF 23.07.2015

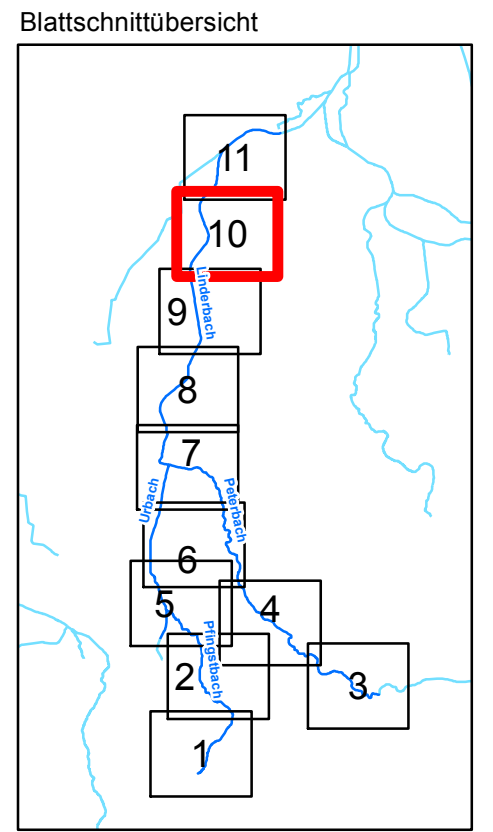
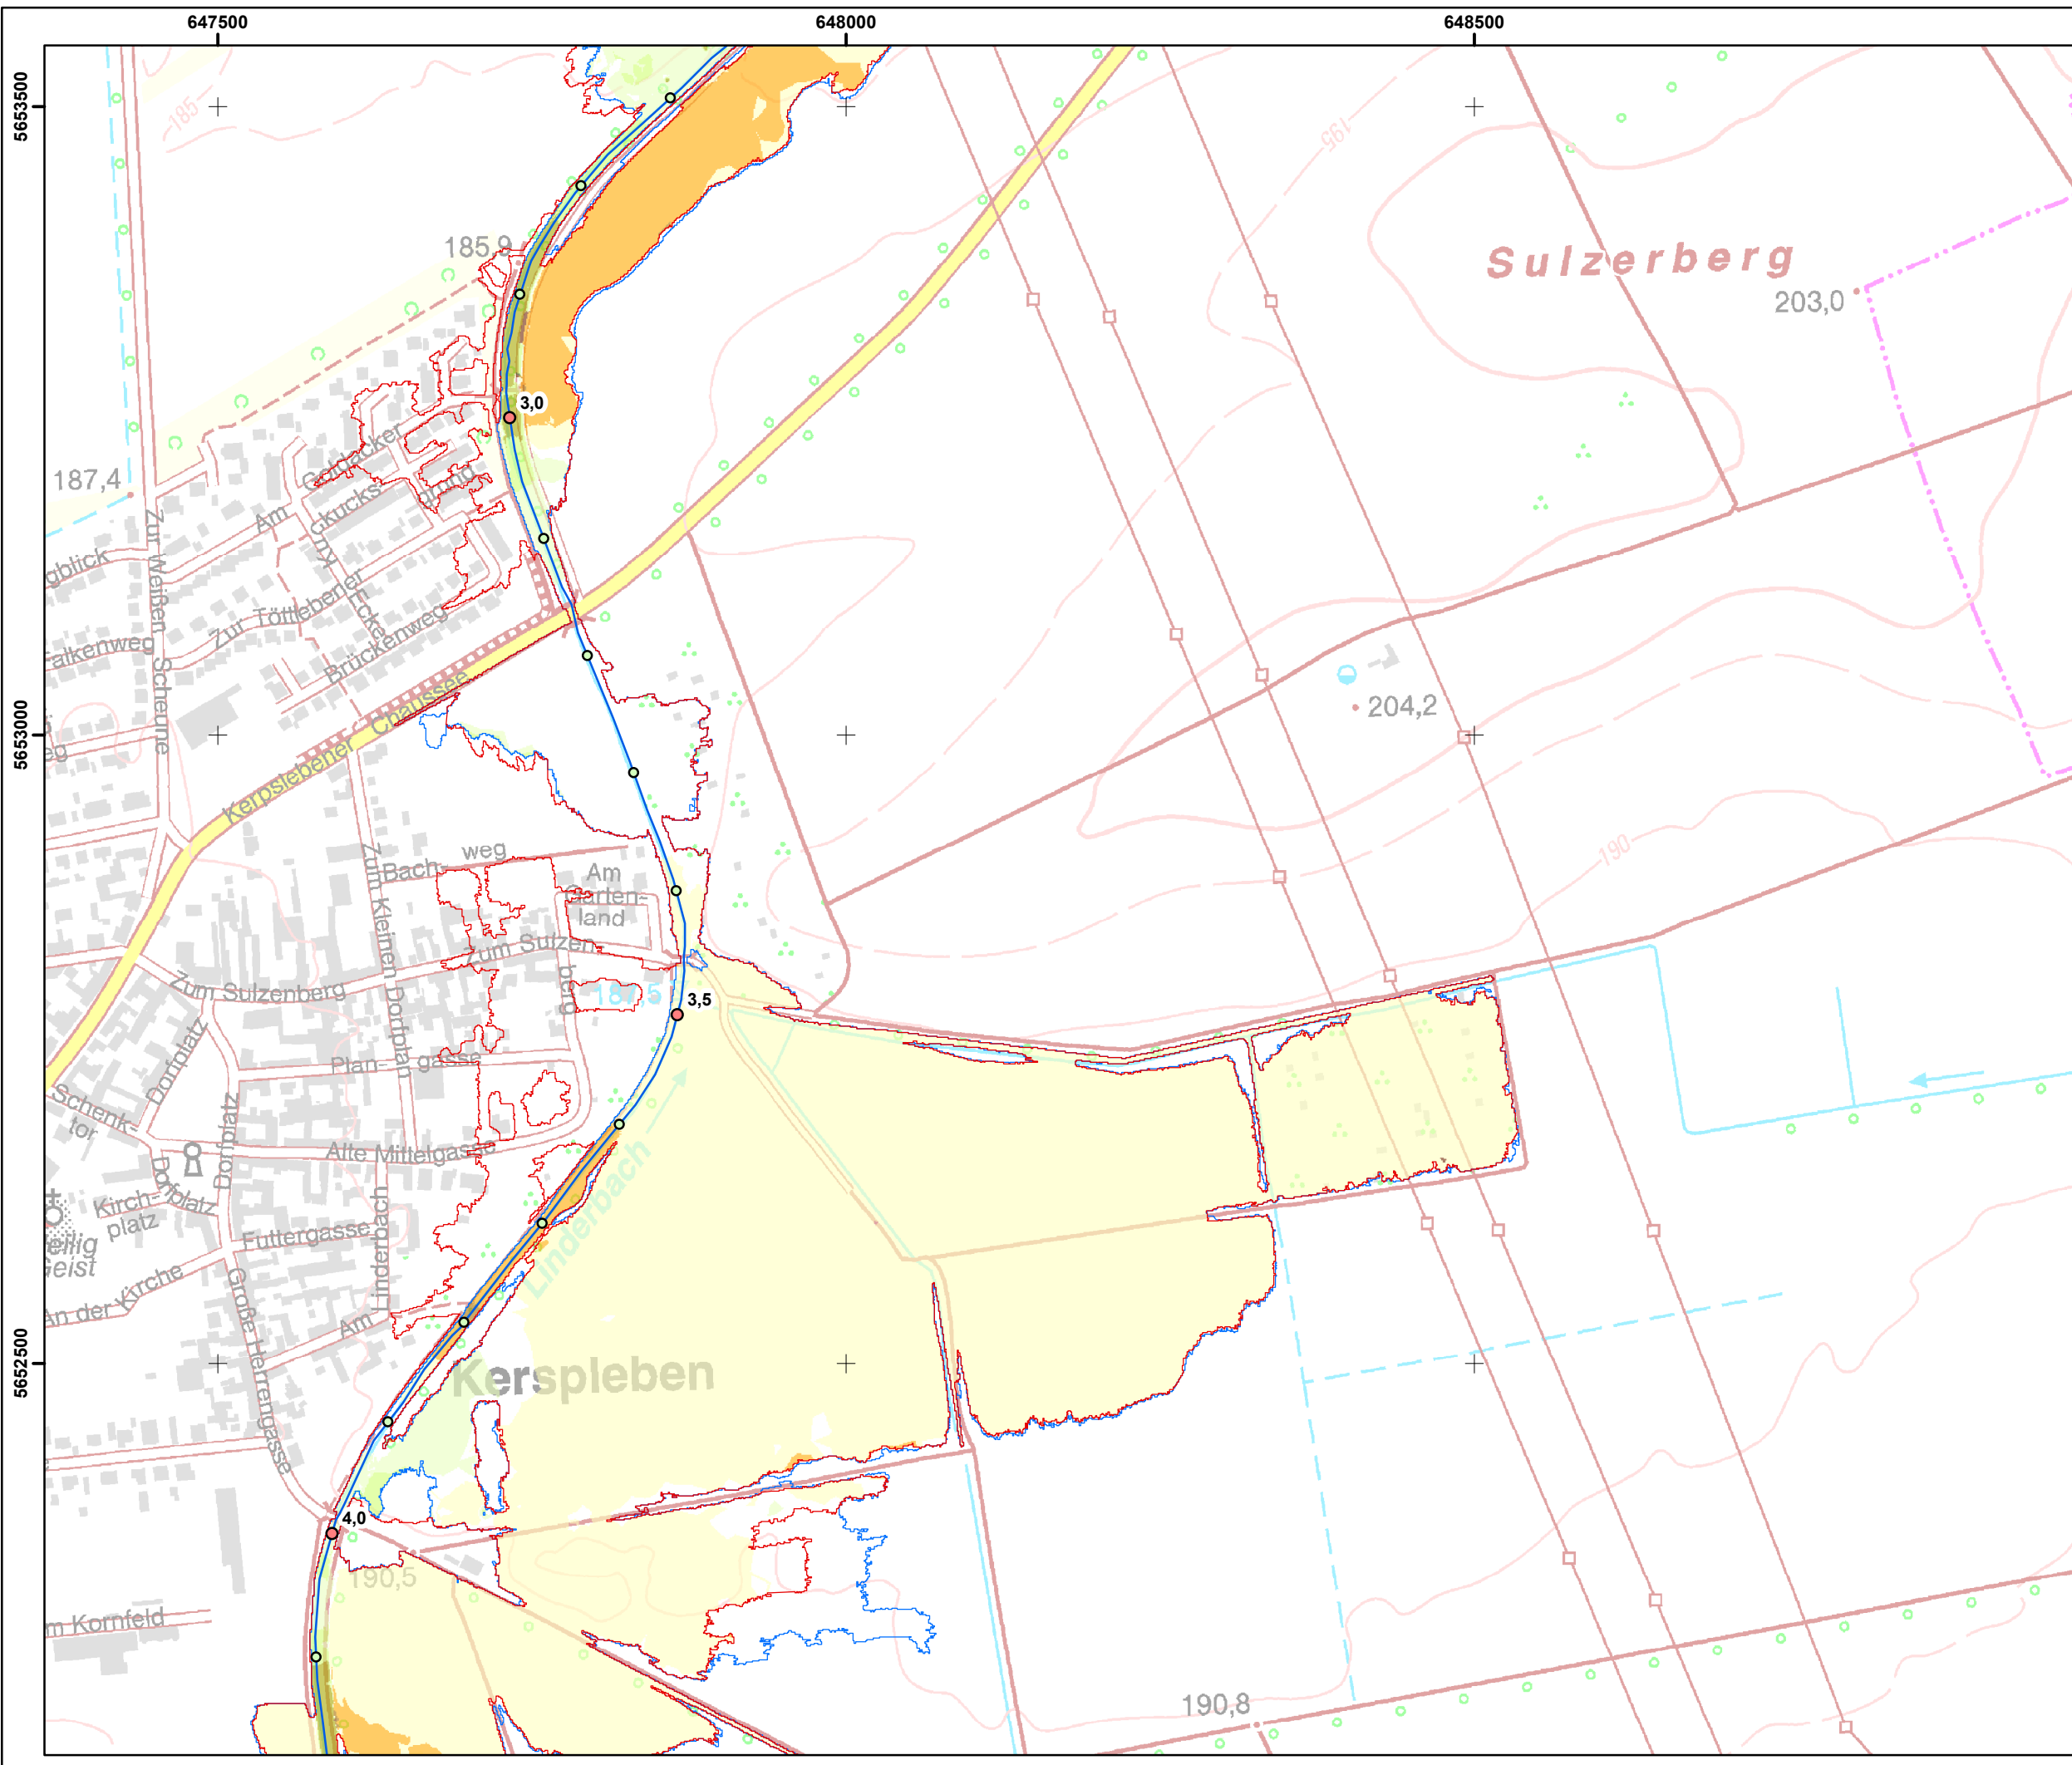


Legende

- Kilometrierung**
- 100m Station
 - 500m Station
 - Gewässer
 - Flächenausbreitung HQ100 (Istzustand)
 - Flächenausbreitung HQ100 (Planzustand)
- Differenz [m] (Planzustand-Istzustand)**
- >-0,5
 - 0,5 - -0,25
 - 0,25 - -0,1
 - 0,1 - -0,05
 - 0,05 - -0,01
 - 0,01 - 0,05
 - 0,05 - 0,1
 - 0,1 - 0,25
 - 0,25 - 0,5
 - >0,5

Fugro Consult GmbH 	
HWSK Linderbach 320-15-100	
Differenzenplan HQ100 (Planzustand - Istzustand)	
Maßstab: 1:5 000	Datum: Juli 2015
Bearbeiter: N. Krätzschar	Anlage: 13 Blatt 10

ENTWURF 20.07.2015

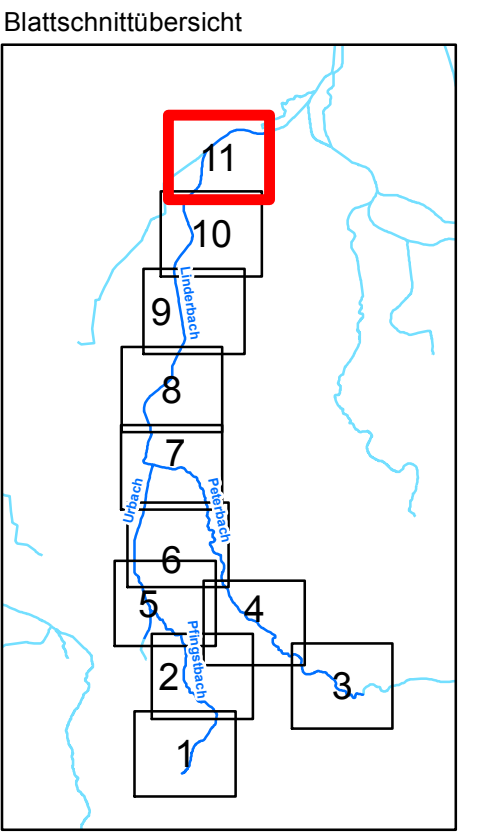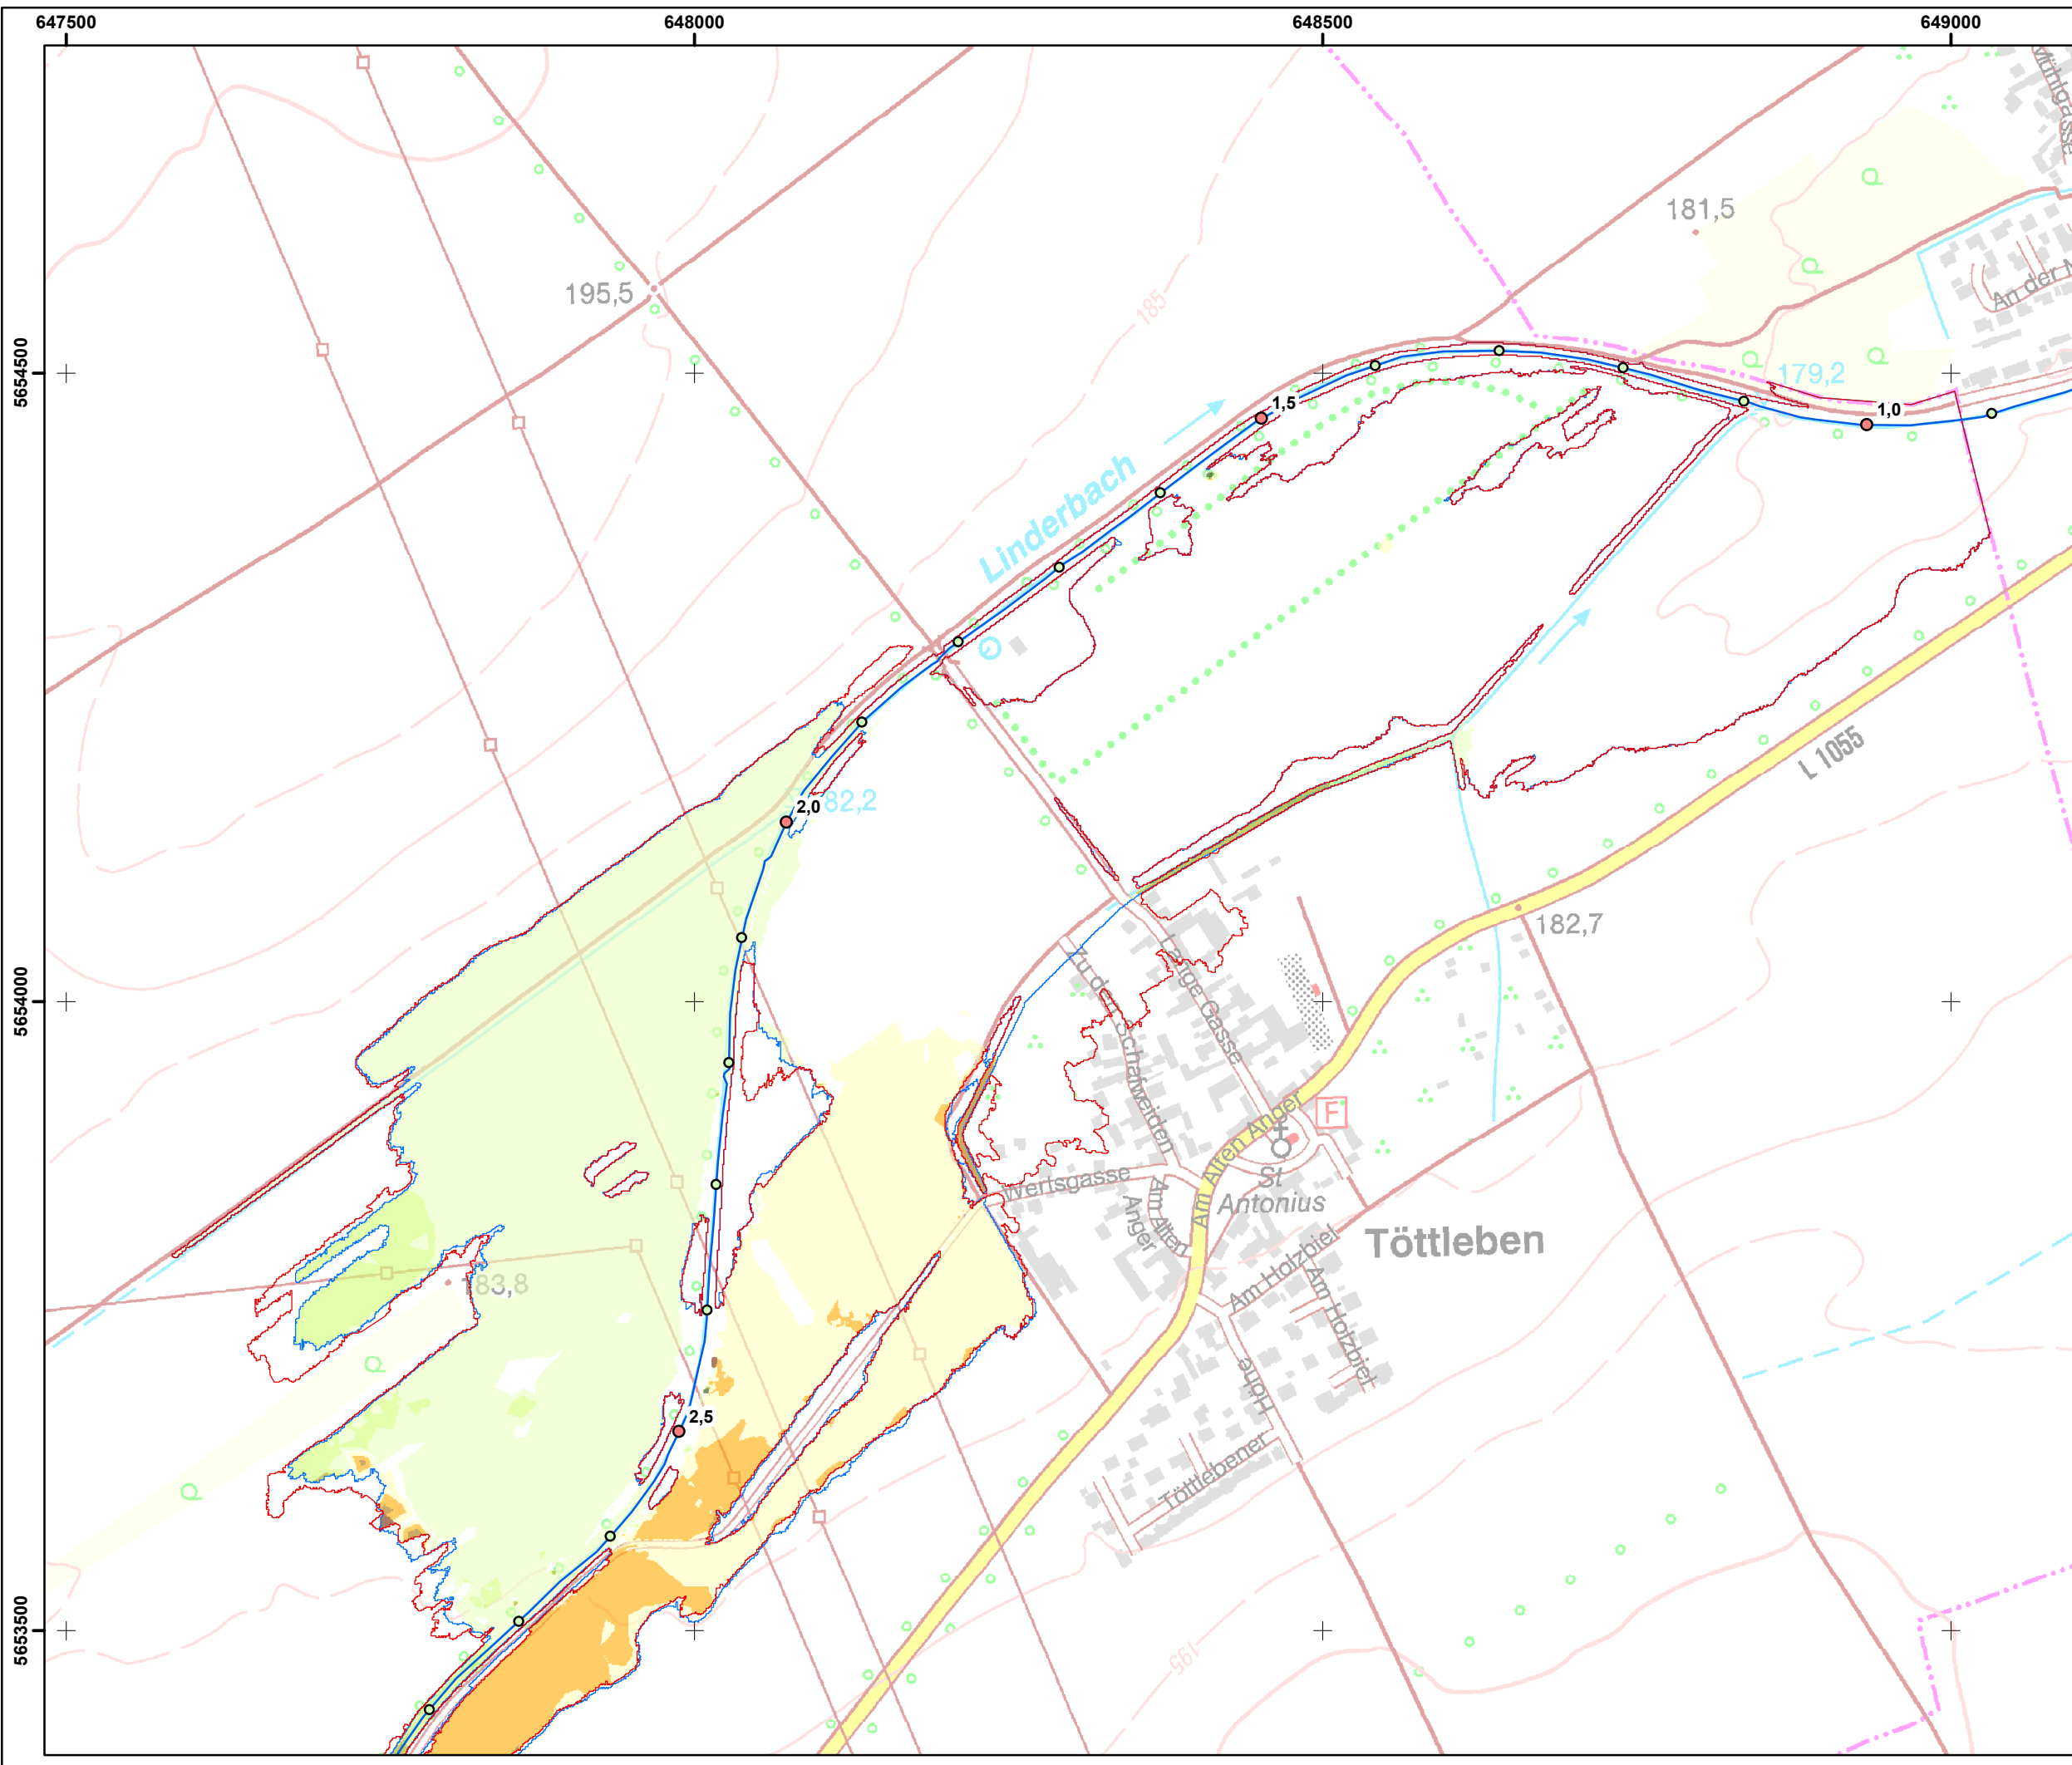

Legende

- Kilometrierung**
- 100m Station
 - 500m Station
 - Gewässer
 - Flächenausbreitung HQ100 (Istzustand)
 - Flächenausbreitung HQ100 (Planzustand)
- Differenz [m] (Planzustand-Istzustand)**
- >-0,5
 - 0,5 - -0,25
 - 0,25 - -0,1
 - 0,1 - -0,05
 - 0,05 - -0,01
 - 0,01 - 0,05
 - 0,05 - 0,1
 - 0,1 - 0,25
 - 0,25 - 0,5
 - >0,5

Fugro Consult GmbH 	
HWSK Linderbach 320-15-100	
Differenzenplan HQ100 (Planzustand - Istzustand)	
Maßstab: 1:5 000	Datum: Juli 2015
Bearbeiter: N. Krätzschar	Anlage: 13 Blatt 11

ENTWURF 20.07.2015