




Abwicklung Fassadenansicht Stadthäuser WA5 Straßenseite M1:250

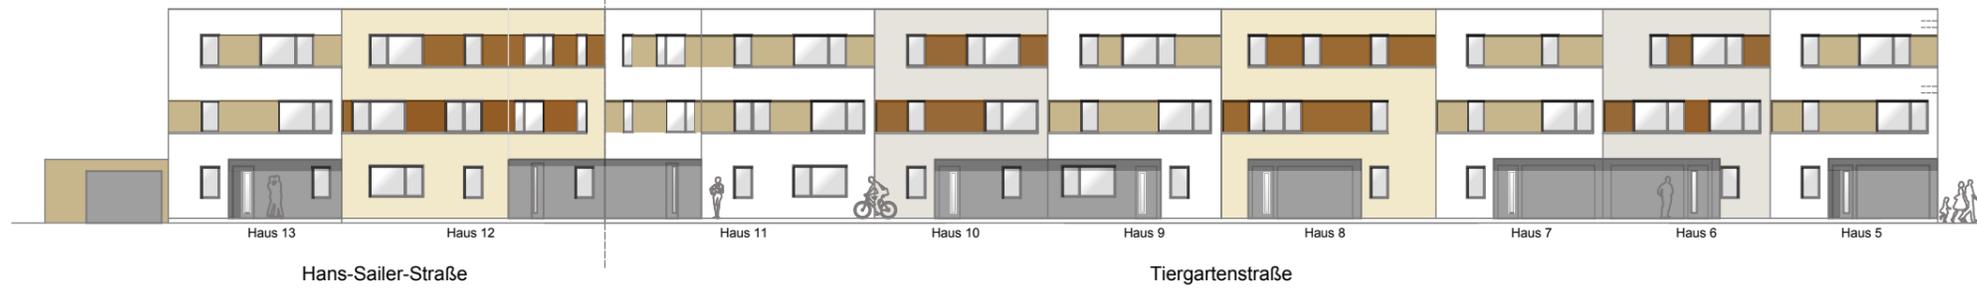


Abwicklung Fassadenansicht Stadthäuser WA5 Gartenseite M1:250

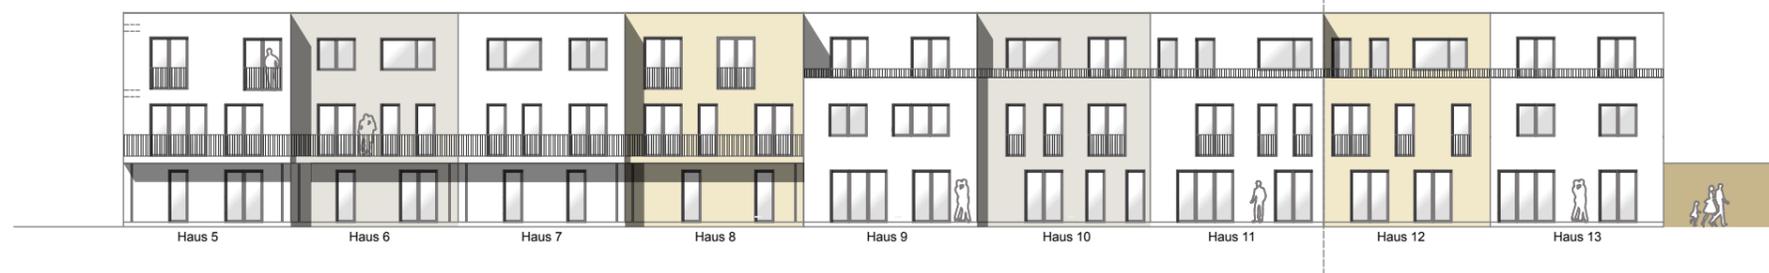


Abwicklung Fassadenansicht Stadthäuser WA1 Straßenseite M1:250

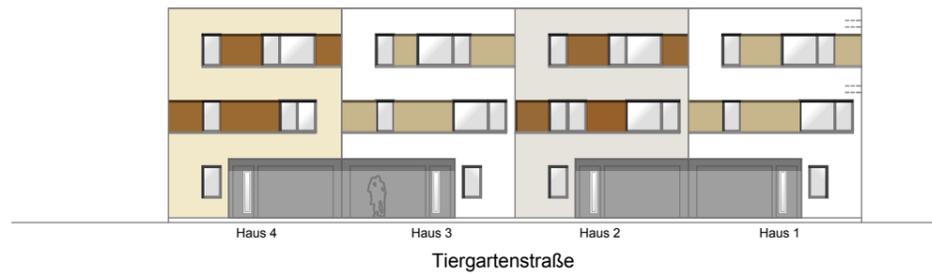


Abwicklung Fassadenansicht Stadthäuser WA1 Gartenseite M1:250

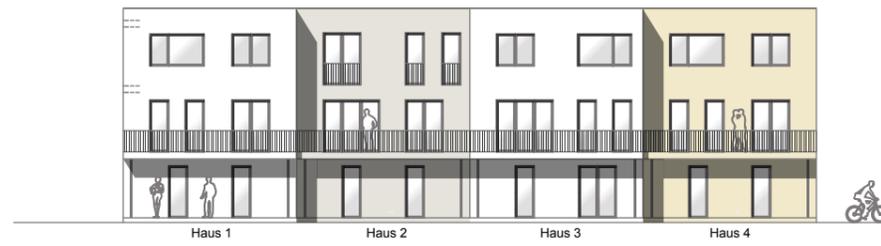

Abwicklung Fassadenansicht Gartenhäuser WA2 Straßenseite M1:250

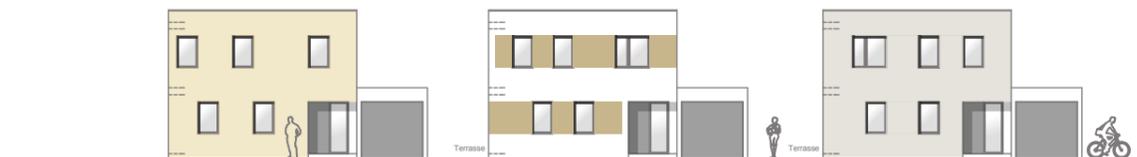


Abwicklung Fassadenansicht Quartierhäuser WA4 Straßenseite M1:250

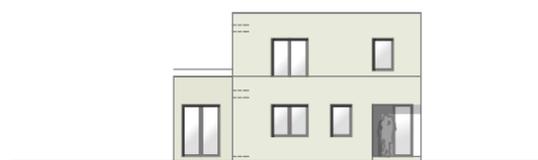

Abwicklung Fassadenansicht Bungalows WA3 Straßenseite M1:250



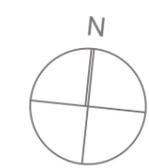

- LEGENDE**
- öffentliche Erschließung
 - privater Gartenwe
 - privater Garten
 - Balkon
 - private Stellflächen
 - Garage
- 22.01.2015