


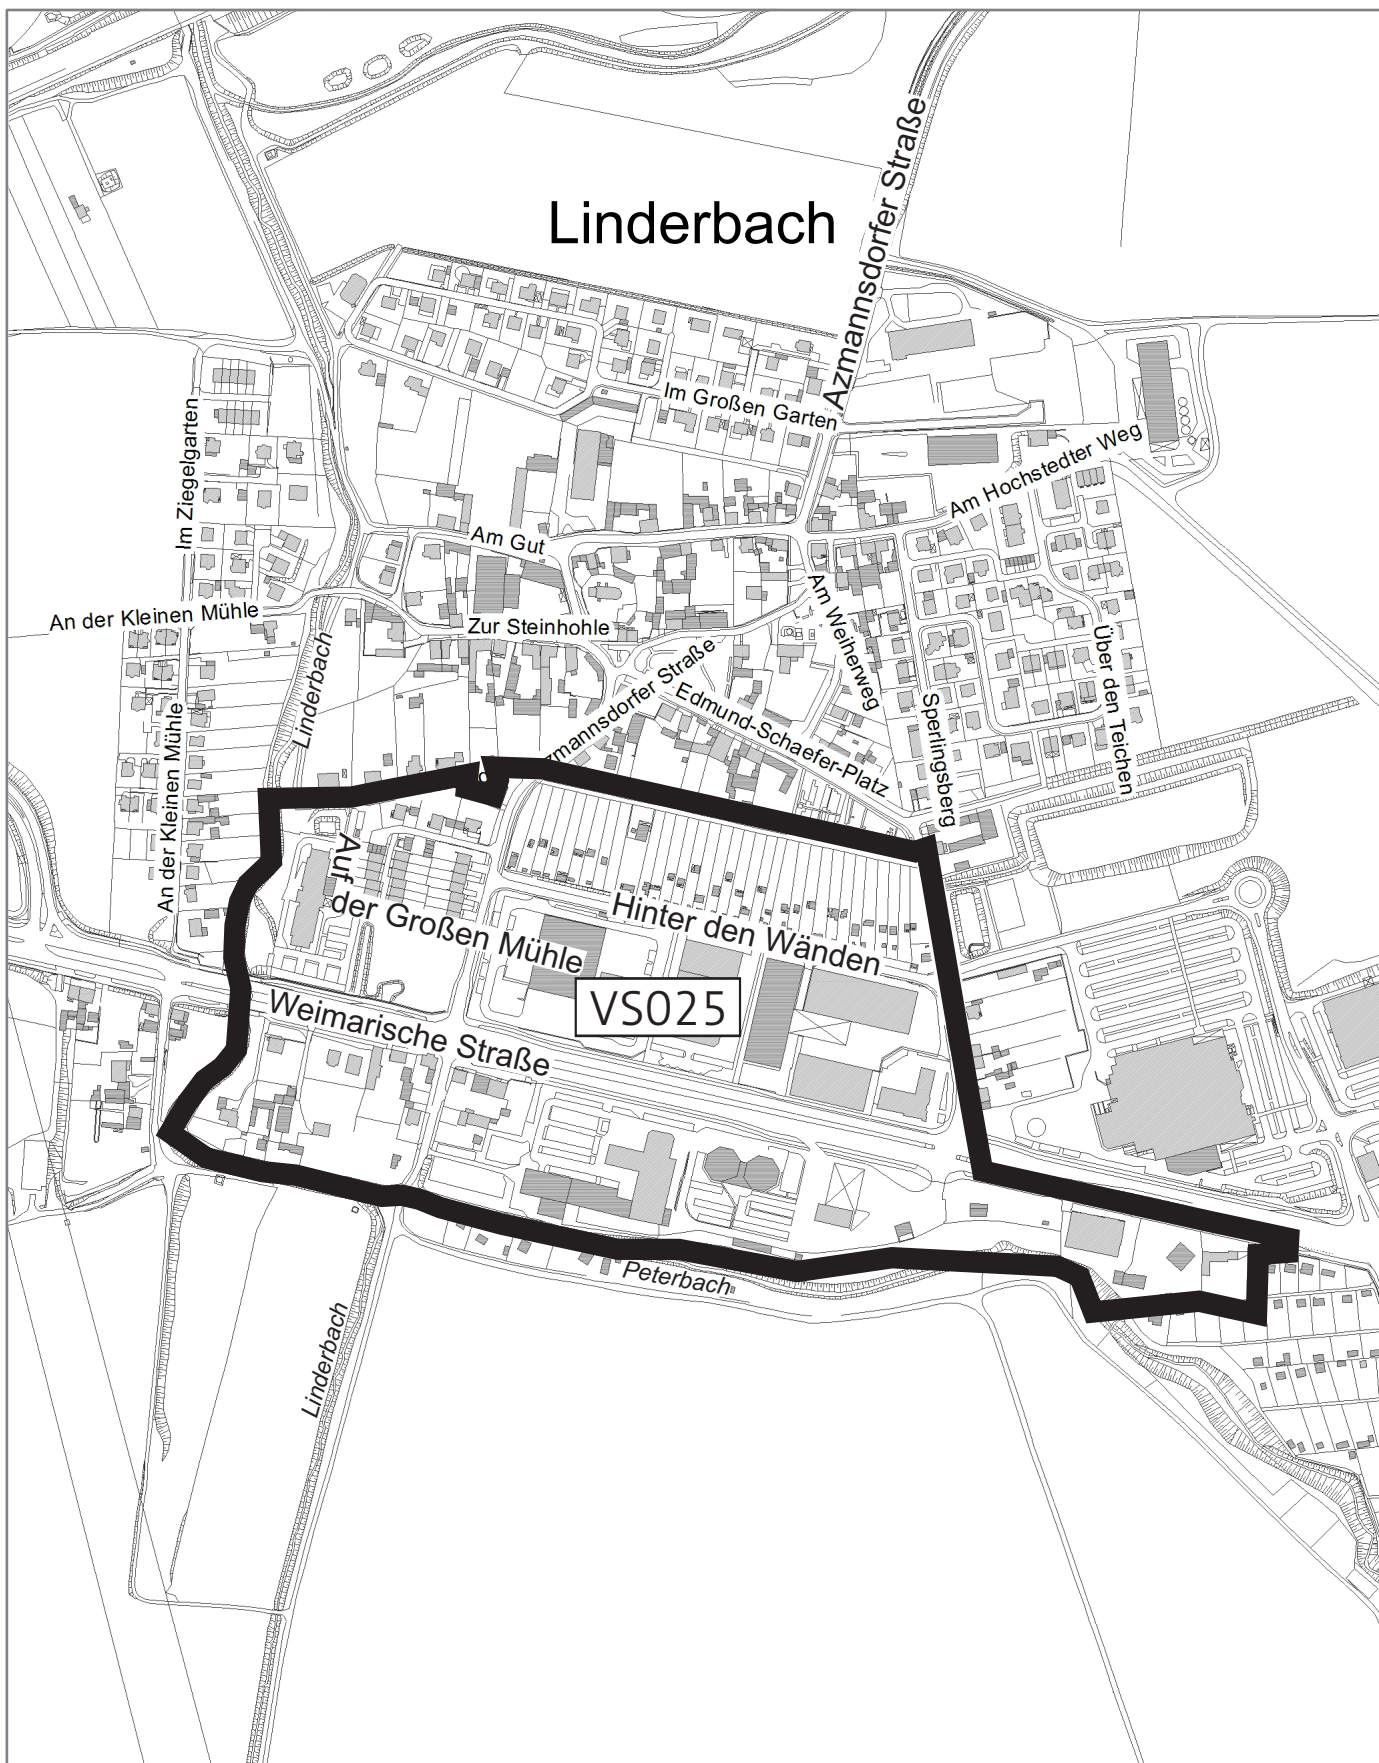

Veränderungssperre VS025

für die 1. Änderung

des Geltungsbereiches des Bebauungsplanes LIA278

“Auf der großen Mühle/Hinter den Wänden/Hinterm Gasthofe“

Nachdruck oder Vervielfältigung verboten