


Planzeichnung

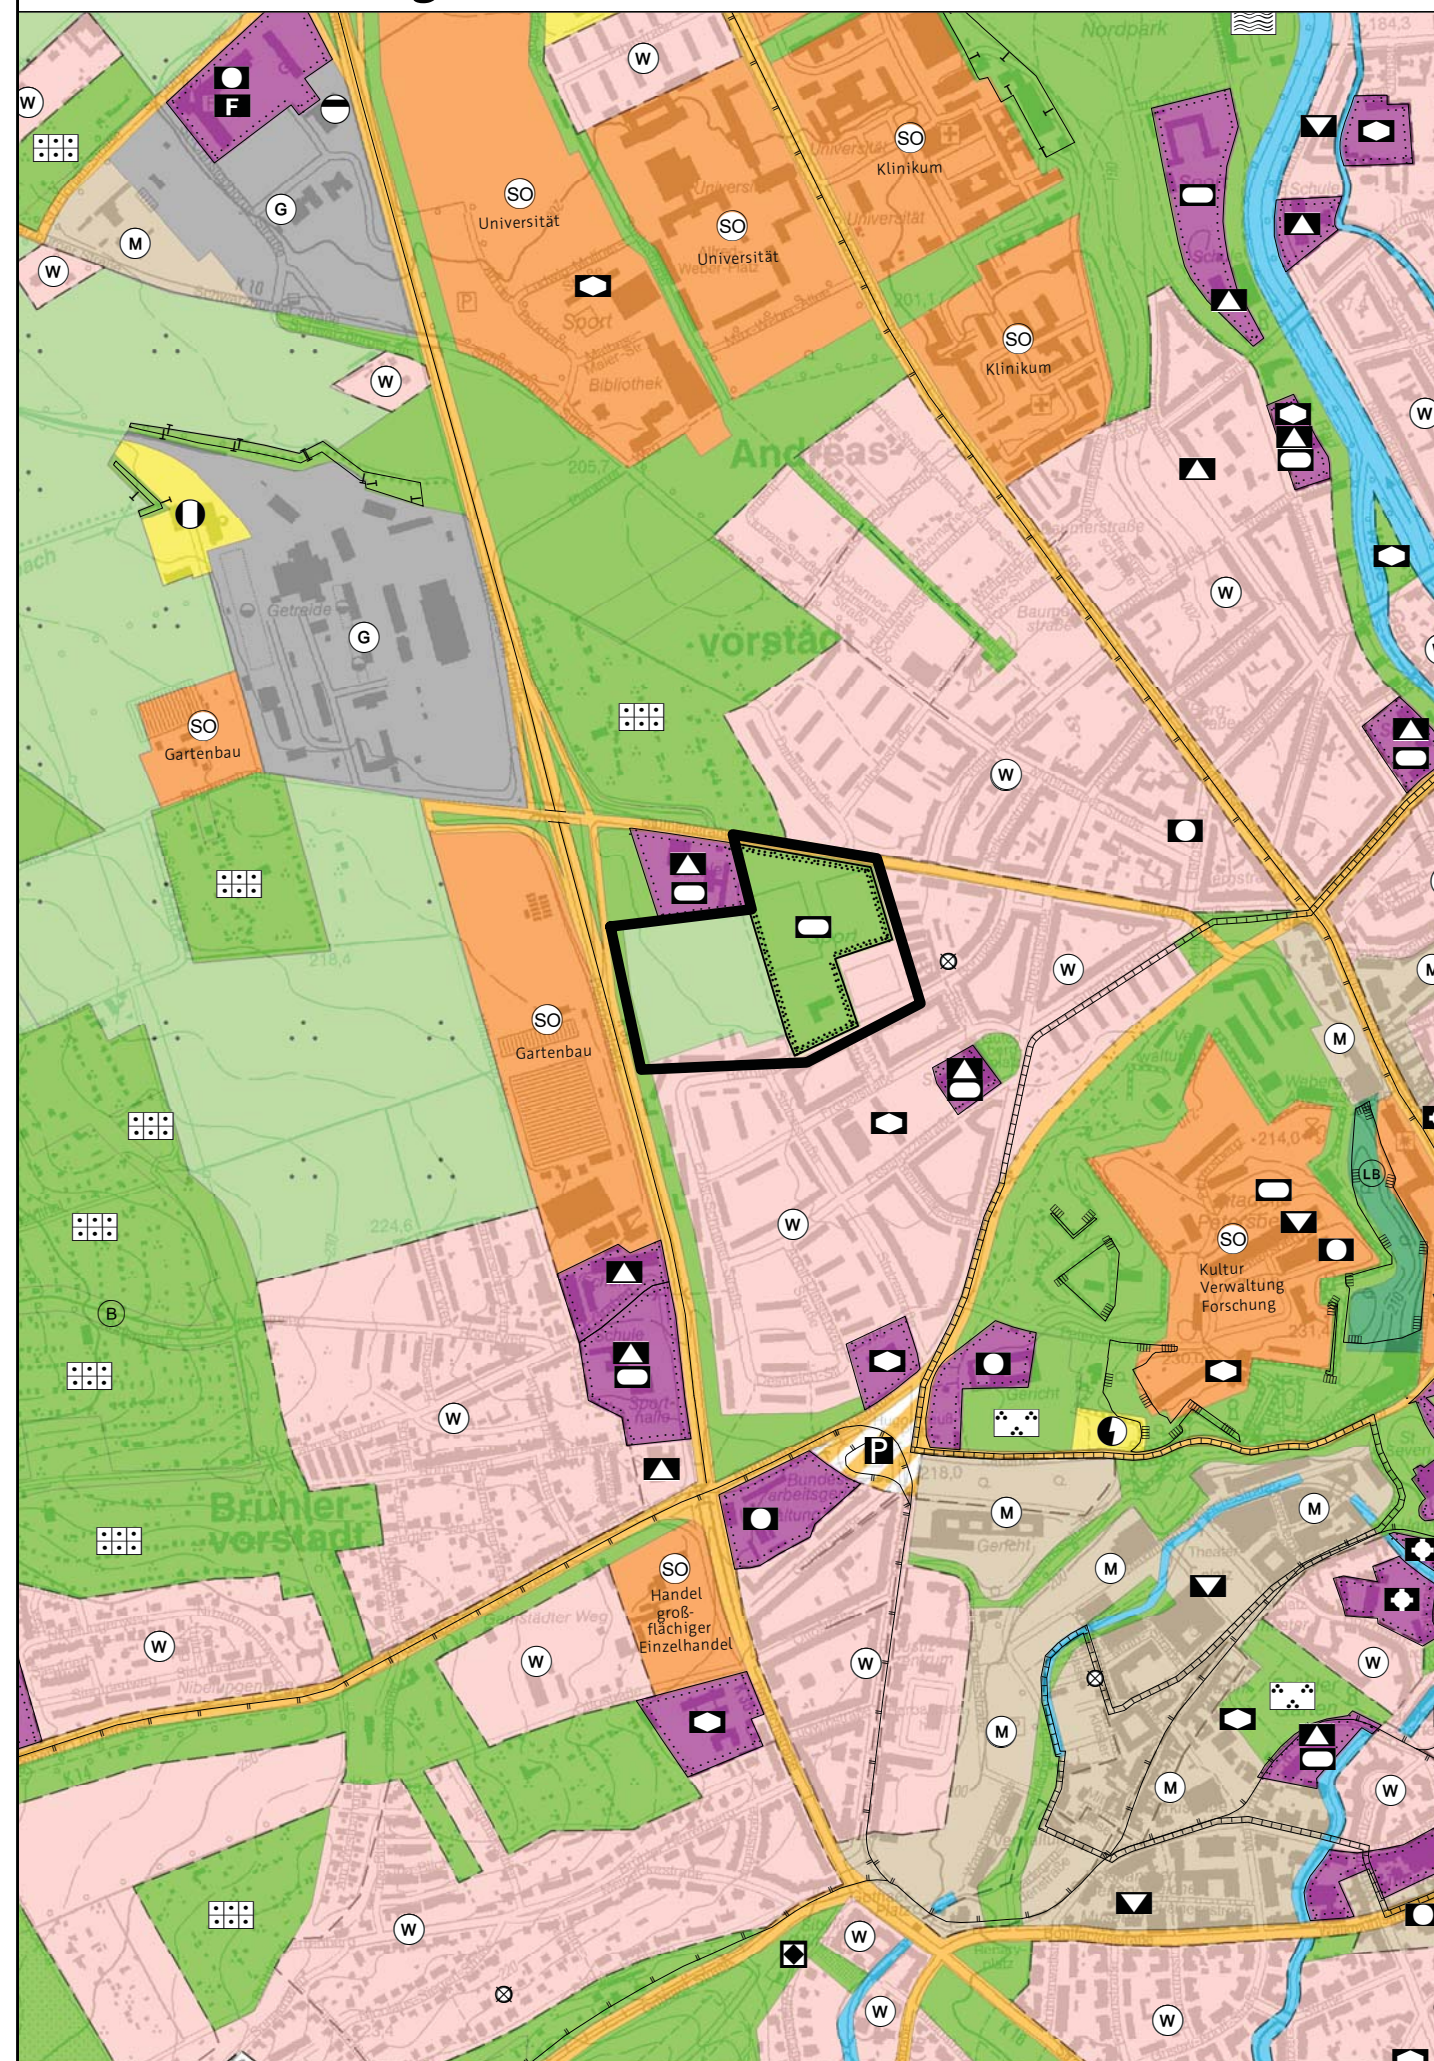

Planzeichenerklärung

<p>1. Darstellungen (§5 BauGB)</p> <p>1.1. Art der Baulichen Nutzung (§5Abs.2 Nr.1 BauGB, §§1-11 BauNVO)</p> <ul style="list-style-type: none"> Wohnbauflächen (§1 Abs.1 Nr.1 BauNVO) Besondere Wohnbaugebiete (§4a BauNVO) Kleinstsiedlungsgebiete (§2 BauNVO) Gemischte Bauflächen (§1 Abs.1 Nr.2 BauNVO) Gewerbliche Bauflächen (§1 Abs.1 Nr.3 BauNVO) Sondergebiete, die der Erholung dienen (§10 BauNVO) Woch-Wochenendhausgebiete Erholung- Erholungsgebiete Camping- und Ferienhäuser Sonstige Sondergebiete, (§11 BauNVO) <p>Handel: großflächiger Einzelhandel Handel: nicht zentrenrelevant Handel: Nahversorgungszentrum Handel/ Sport- großflächiger Einzelhandel/ Sport Bund- Bundeswehr Landesregierung Verw.- Verwaltung Behördenzentrum Kultur, Verwaltung, Forschung Universität FHE/ FHS/ Gartenbau-Fachhochschule Erfurt/ Gartenbau Berufsbildungszentrum Beh.w.st.- Behindertenwerkstatt Klinikum Messe mdr- Landesfunkhaus medienbezog. Gewerbe Stadion/ Sportanlagen Sportanlagen Gartenbau Kreissepark Tierprod.- Tierproduktion Besamungsstation TIP- Technologie- und Innovationspark PIS- Parken/ Sportanlagen Sport- u. Freizeitanlagen</p> <p>Bedingte/ befristete Darstellung- Erstnutzung:</p> <ul style="list-style-type: none"> Sonstige Sondergebiete (§11 BauNVO) PVI- Photovoltaikanlage Gartenbau <p>1.2. Einrichtungen und Anlagen zur Versorgung mit Gütern und Dienstleistungen des öffentlichen und privaten Bereichs, Flächen für den Gemeinbedarf, Flächen für Sport- und Spielanlagen (§5Abs.2 Nr.2 und Abs.4 BauGB)</p> <ul style="list-style-type: none"> Flächen für den Gemeinbedarf <p>Anlagen und Einrichtungen:</p> <ul style="list-style-type: none"> Öffentliche Verwaltung Schulen und Bildungseinrichtungen Kirchen und Kirchlichen-Zwecken dienende Gebäude und Einrichtungen Sozialen Zwecken dienende Gebäude und Einrichtungen 	<p>Kulturellen Zwecken dienende Gebäude und Einrichtungen</p> <p>Gesundheitlichen Zwecken dienende Gebäude und Einrichtungen</p> <p>Sportlichen Zwecken dienende Gebäude und Einrichtungen/ Schulsportanlagen</p> <p>Post</p> <p>Städtischer Veranstaltungsplatz</p> <p>Feuerwehr</p> <p>Flächen für Sport- und Spielanlagen</p> <p>Sportanlagen</p> <p>Spielanlagen</p> <p>1.3. Flächen für den überörtlichen Verkehr und für die örtlichen Hauptverkehrswege (§5Abs.2 Nr.3 und Abs.4 BauGB)</p> <ul style="list-style-type: none"> Autobahnen und autobahnähnliche Straßen Sonstige überörtliche und örtliche Hauptverkehrsstraßen Flächen für den ruhenden Verkehr Bahnanlagen <p>Bedingte/ befristete Darstellung- Erstnutzung:</p> <ul style="list-style-type: none"> Bahnanlagen Umgrenzung der Fläche für den Luftverkehr Flughafen Straßenbahn <p>1.4. Flächen für Versorgungsanlagen, für die Abfallentsorgung und Abwasserbeseitigung sowie für Ablagerungen (§5Abs.2 Nr.4 und Abs.4 BauGB)</p> <ul style="list-style-type: none"> Elektrizität Gas Fernwärme Wasser Abwasser Abfall Städtischer Betriebshof 	<p>1.5. Grünflächen (§5Abs.2 Nr.5 und Abs.4 BauGB)</p> <ul style="list-style-type: none"> Sportplatz Parkanlage Dauerkleingärten Friedhof Spielplatz Badeplatz, Freibad Zeltplatz <p>1.6. Wasserflächen und Flächen für die Wasserwirtschaft, den Hochwasserschutz und die Regelung des Wasserflusses (§5Abs.2 Nr.7 und Abs.4 BauGB)</p> <ul style="list-style-type: none"> Wasserflächen Umgrenzung von Flächen für die Wasserwirtschaft, den Hochwasserschutz und die Regelung des Wasserflusses Regenrückhaltebecken <p>1.7. Flächen für die Landwirtschaft und Wald (§5Abs.2 Nr.9a und b BauGB)</p> <ul style="list-style-type: none"> Flächen für die Landwirtschaft Flächen für den Gartenbau Flächen für Wald <p>1.8. Planungen, Nutzungsregelungen, Maßnahmen und Flächen für Maßnahmen zum Schutz, zur Pflege und zur Entwicklung von Natur und Landschaft (§5Abs.2 Nr.10, Abs.2a, Abs.4 BauGB)</p> <ul style="list-style-type: none"> Umgrenzung von Flächen für Maßnahmen zum Schutz, zur Pflege und zur Entwicklung von Natur und Landschaft 	<p>2.2. Flächen für die Gewinnung von Bodenschätzen</p> <ul style="list-style-type: none"> Flächen für die Gewinnung von Bodenschätzen (§5Abs.2 Nr.8 Abs.4 BauGB) als nachrichtliche Übernahme von erteilten Gewinnungsrechten nach Bundesberggesetz (BBergG) Flächen zur Sicherung von Bodenschätzen -Vorbereitungsgebiete gemäß RROP (§5Abs.2 Nr.8 BauGB) <p>2.3. Schutzgebiete</p> <ul style="list-style-type: none"> Umgrenzung von Schutzgebieten und Schutzobjekten im Sinne des Naturschutzrechts Naturschutzgebiet Landschaftsschutzgebiet Naturdenkmal Geschützter Landschaftsbestandteil Besonders geschützte Biotopie gemäß §18 VorThürNatG Geschütztes Feldgehölz <p>2.4. Regelung für die Stadterhaltung und den Denkmalschutz</p> <ul style="list-style-type: none"> Bauliche Gesamtanlage "Altstadt" Bodendenkmal <p>3. Sonstige Planzeichen:</p> <ul style="list-style-type: none"> Flächen, deren Böden erheblich mit umweltgefährdenden Stoffen belastet sind (§5Abs.3 Nr.3 Abs.4 BauGB) Konzentrationszonen für die Nutzung von Windenergie (§5Abs.2b BauGB) Stadtgebietsgrenze Bereich der Änderung
---	--	--	---

Verfahrensvermerke

Der Stadtrat Erfurt hat am 27.05.2015 mit Beschluss Nr. 0486/15, ortsüblich bekannt gemacht im Amtsblatt der Landeshauptstadt Erfurt Nr. 11/2015 vom 19.06.2015, den Beschluss über die Einleitung der 24. Änderung des Flächennutzungsplanes gefasst.

Die 24. Änderung des Flächennutzungsplanes wurde im vereinfachten Verfahrensweg nach § 13 BauGB durchgeführt. Von der frühzeitigen Unterrichtung und Erörterung nach § 3 Abs. 1 und § 4 Abs. 1 BauGB wird gemäß § 13 Abs. 2 Nr. 1 BauGB abgesehen.

Der Stadtrat Erfurt hat am 27.05.2015 mit Beschluss Nr. 0486/15 den Entwurf der 24. Änderung des Flächennutzungsplanes mit Begründung gebilligt und die öffentliche Auslegung gemäß § 13 Abs. 2 Nr. 2 i.V.m § 3 Abs. 2 BauGB beschlossen.

Ort und Dauer der öffentlichen Auslegung sind gemäß § 13 Abs. 2 Nr. 2 i.V.m. § 3 Abs. 2 Satz 2 BauGB im Amtsblatt der Landeshauptstadt Erfurt Nr. 11/2015 vom 19.06.2015 ortsüblich bekannt gemacht worden.

Der Entwurf der 24. Änderung des Flächennutzungsplanes und dessen Begründung haben gemäß § 13 Abs. 2 Nr. 2 i.V.m. § 3 Abs. 2 Satz 1 BauGB in der Zeit vom 29.06.2015 bis zum 31.07.2015 öffentlich ausgelegen.

Die von der Planung berührten Behörden und sonstigen Träger öffentlicher Belange sind gemäß § 13 Abs. 2 Nr. 3 i.V.m § 4 Abs. 2 BauGB mit Schreiben vom 09.06.2015 zur Stellungnahme aufgefordert worden.

Der Stadtrat Erfurt hat am mit Beschluss Nr. nach Prüfung der abgegebenen Stellungnahmen die Abwägung beschlossen und die 24. Änderung des Flächennutzungsplanes einschließlich der Begründung beschlossen.

Erfurt, den
Oberbürgermeister

Die 24. Änderung des Flächennutzungsplanes wurde gemäß § 6 Abs. 1 BauGB der Rechtsaufsichtsbehörde zur Genehmigung mit Schreiben vom vorgelegt.
Die Genehmigung wurde mit Schreiben vom (AZ:) erteilt.

Erfurt, den
Oberbürgermeister

Die Übereinstimmung des zeichnerischen Inhalts der 24. Änderung des Flächennutzungsplanes mit dem Willen der Landeshauptstadt Erfurt sowie die Einhaltung des gesetzlich vorgeschriebenen Verfahrens zur Aufstellung des Flächennutzungsplanes werden bekundet.

Erfurt, den
Landeshauptstadt Erfurt
A. Bausewein
Oberbürgermeister

Die 24. Änderung des Flächennutzungsplanes wurde gemäß § 6 Abs. 5 BauGB im Amtsblatt der Landeshauptstadt Erfurt Nr. vom ortsüblich bekannt gemacht.
Mit dieser Bekanntmachung wurde die 24. Änderung des Flächennutzungsplanes

Erfurt, den
Wirksam

Erfurt, den
Oberbürgermeister

Flächennutzungsplan - Änderung Nr. 24

Ergänzung der Darstellung im Bereich Andreasvorstadt "Borntalbogen" Feststellungsexemplar

