
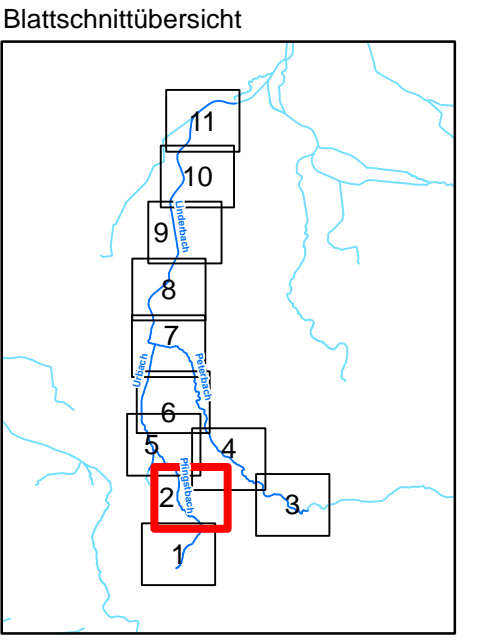



- Legende**
- Kilometrierung**
- 100m Station
 - 500m Station
 - Gewässer
 - Flächenausbreitung HQ100 (Istzustand)
 - Flächenausbreitung HQ100 (Planzustand)
- Maßnahmen Vorzugsvariante (Variante 4)**
- punktuelle Maßnahmen
 - ▣ flächenhafte Maßnahmen
 - linienhafte Maßnahmen
- Differenz [m] (Planzustand-Istzustand)**
- kein WSP im PLAN-Zustand
 - >-0,5
 - 0,5 - -0,25
 - 0,25 - -0,1
 - 0,1 - -0,05
 - 0,05 - -0,01
 - keine Änderung
 - 0,01 - 0,05
 - 0,05 - 0,1
 - 0,1 - 0,25
 - 0,25 - 0,5
 - >0,5
 - kein WSP im IST-Zustand

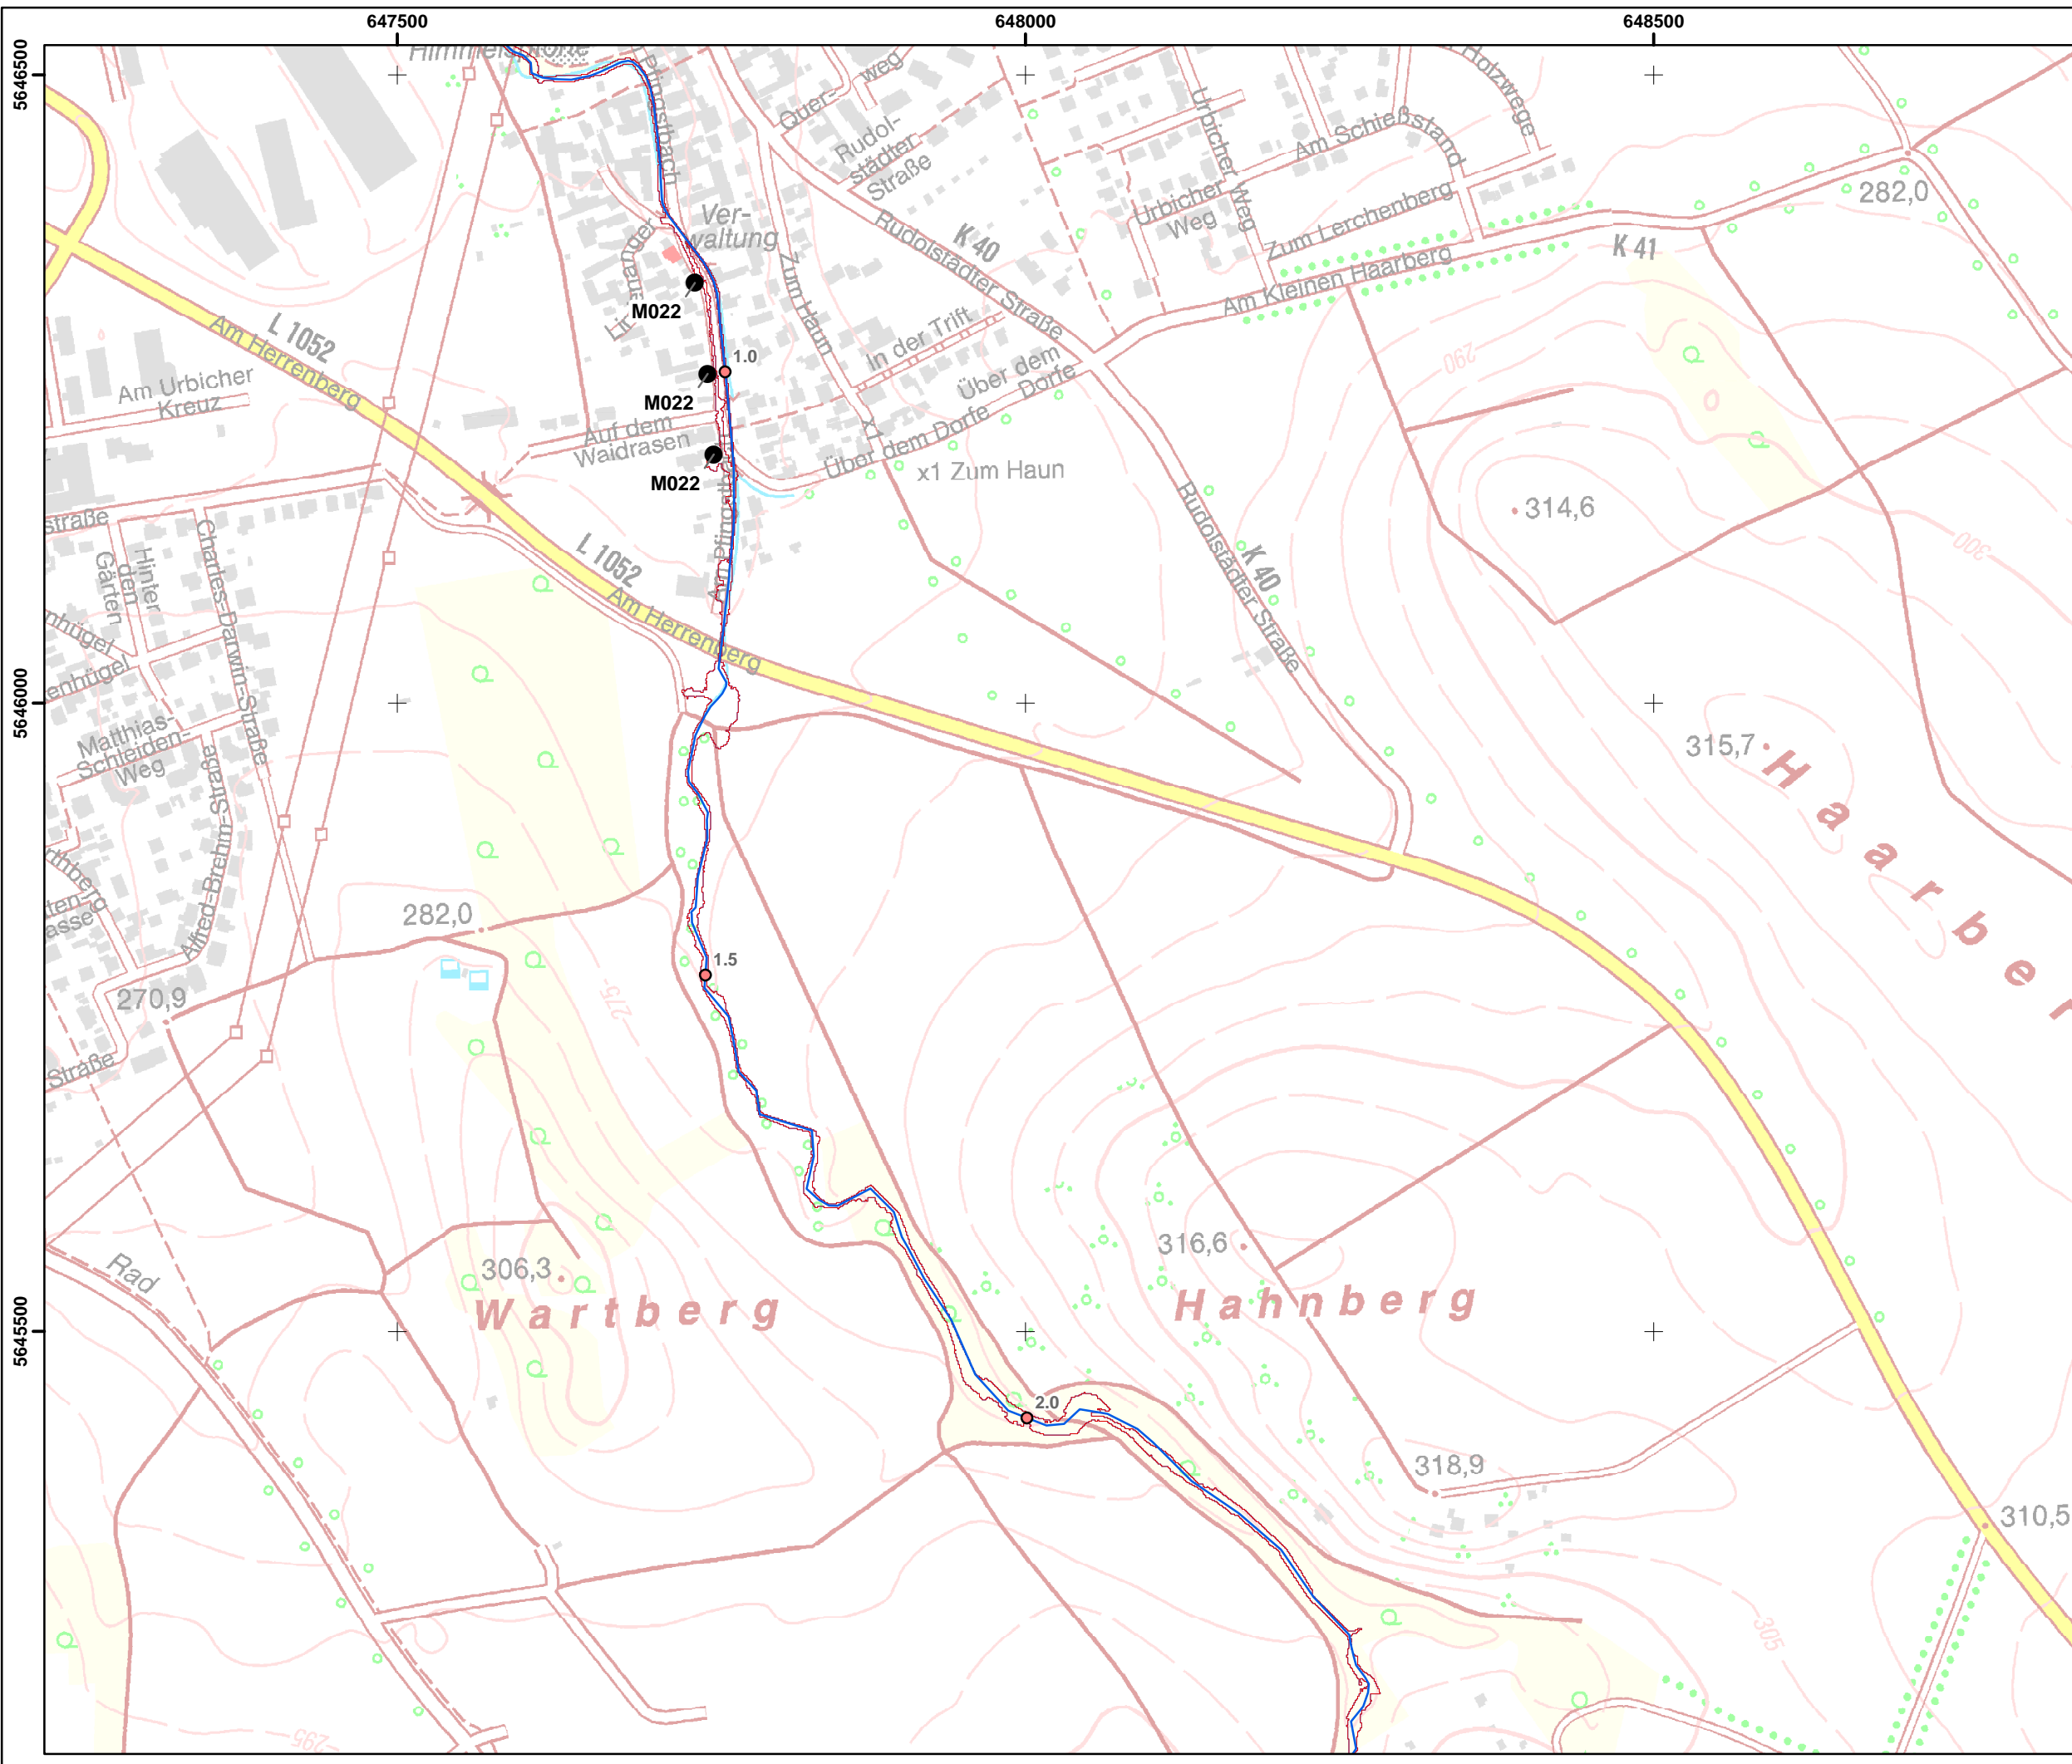



- Legende**
- Kilometrierung**
- 100m Station
 - 500m Station
 - Gewässer
 - Flächenausbreitung HQ100 (Istzustand)
 - Flächenausbreitung HQ100 (Planzustand)
- Maßnahmen Vorzugsvariante (Variante 4)**
- punktuelle Maßnahmen
 - ▣ flächenhafte Maßnahmen
 - linienhafte Maßnahmen
- Differenz [m] (Planzustand-Istzustand)**
- kein WSP im PLAN-Zustand
 - >-0,5
 - 0,5 - -0,25
 - 0,25 - -0,1
 - 0,1 - -0,05
 - 0,05 - -0,01
 - keine Änderung
 - 0,01 - 0,05
 - 0,05 - 0,1
 - 0,1 - 0,25
 - 0,25 - 0,5
 - >0,5
 - kein WSP im IST-Zustand

Fugro Consult GmbH 


HWSK Linderbach
320-15-100

Differenzenplan HQ100
(Planzustand - Istzustand)

Maßstab : 1 : 5 000	Datum : Dez. 2015
Bearbeiter : N. Krätzschar	Anlage : 13 Blatt :2

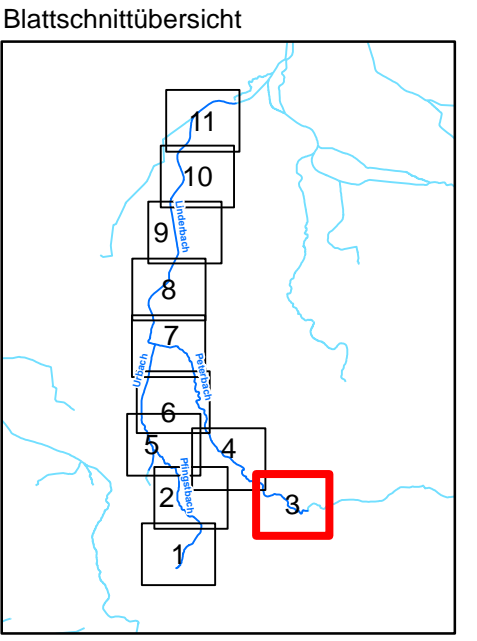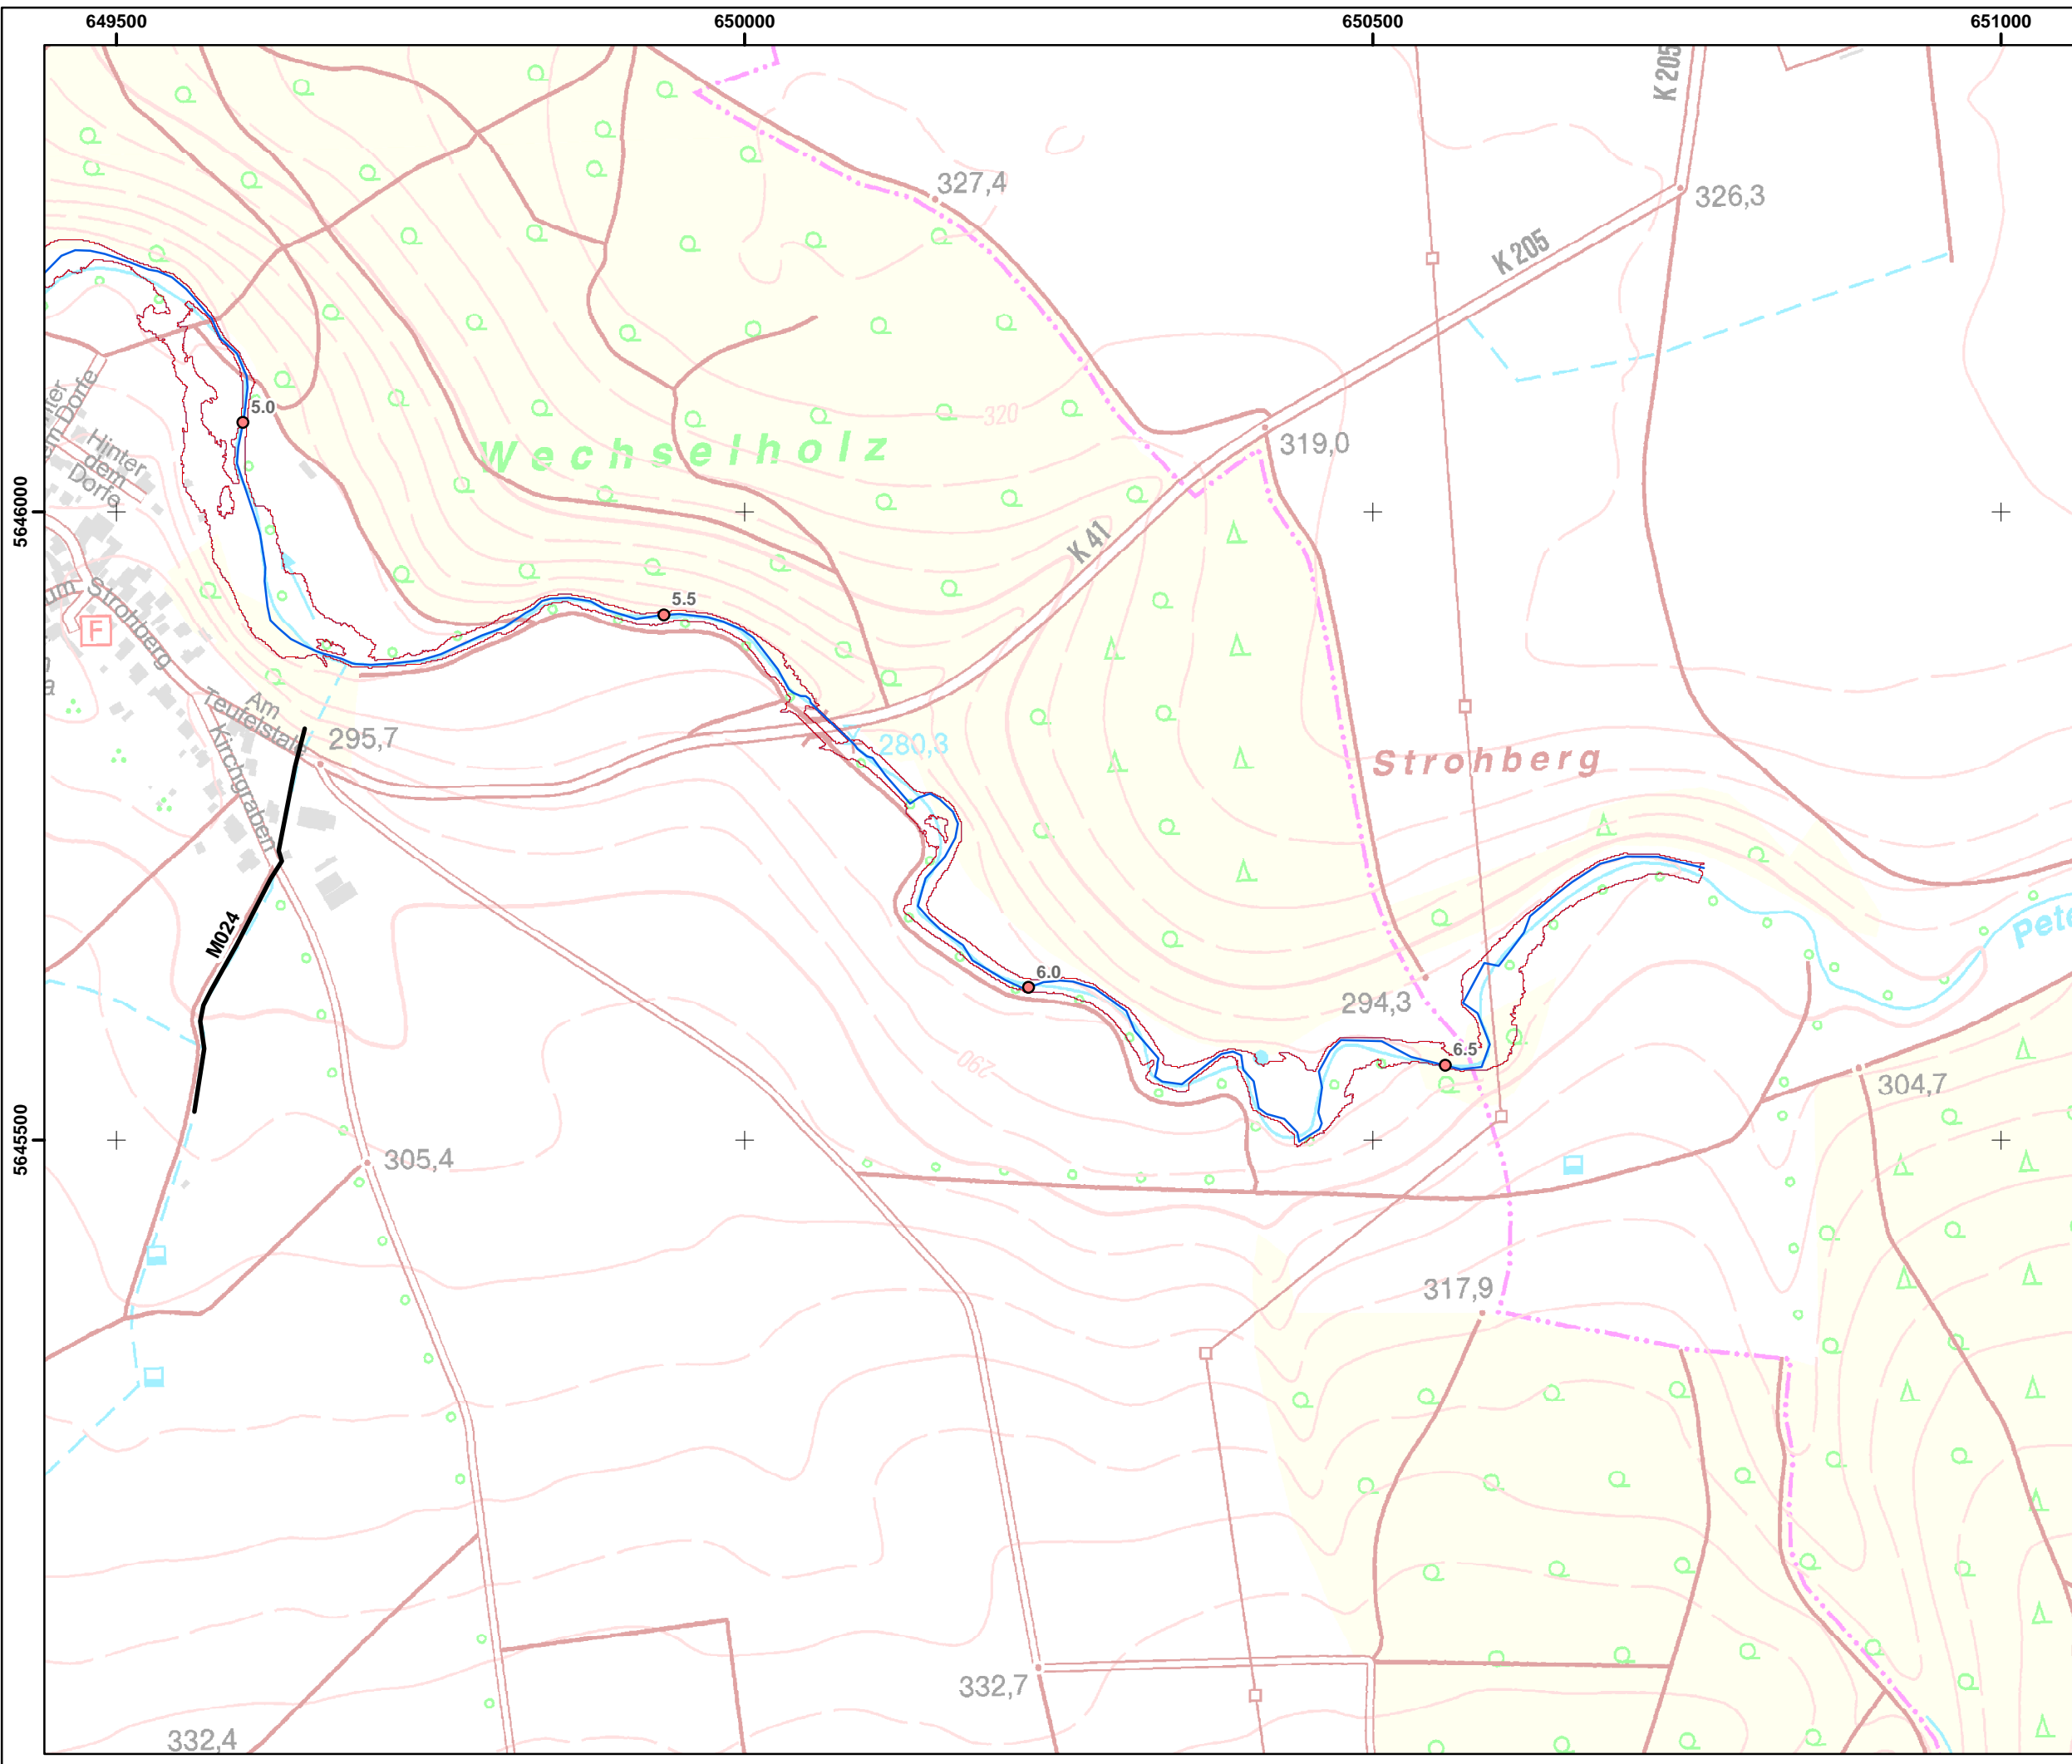



- Legende**
- Kilometrierung**
- 100m Station
 - 500m Station
 - Gewässer
 - Flächenausbreitung HQ100 (Istzustand)
 - Flächenausbreitung HQ100 (Planzustand)
- Maßnahmen Vorzugsvariante (Variante 4)**
- punktuelle Maßnahmen
 - ▣ flächenhafte Maßnahmen
 - linienhafte Maßnahmen
- Differenz [m] (Planzustand-Istzustand)**
- kein WSP im PLAN-Zustand
 - >-0,5
 - -0,5 - -0,25
 - -0,25 - -0,1
 - -0,1 - -0,05
 - -0,05 - -0,01
 - keine Änderung
 - 0,01 - 0,05
 - 0,05 - 0,1
 - 0,1 - 0,25
 - 0,25 - 0,5
 - >0,5
 - kein WSP im IST-Zustand

Fugro Consult GmbH 

HWSK Linderbach
320-15-100



Differenzenplan HQ100
(Planzustand - Istzustand)

Maßstab : 1 : 5 000	Datum : Dez. 2015
Bearbeiter : N. Krätzschar	Anlage : 13 Blatt :3

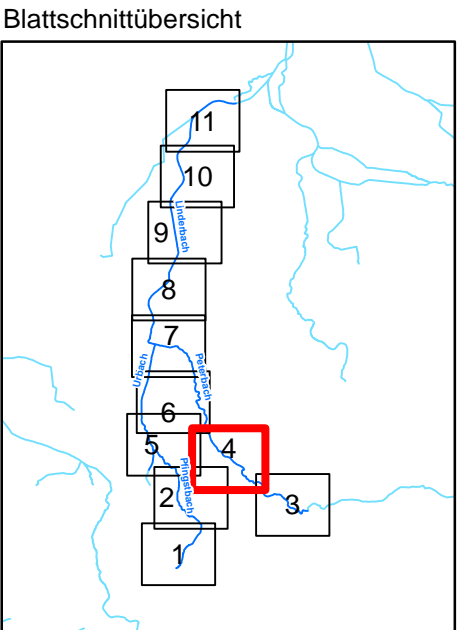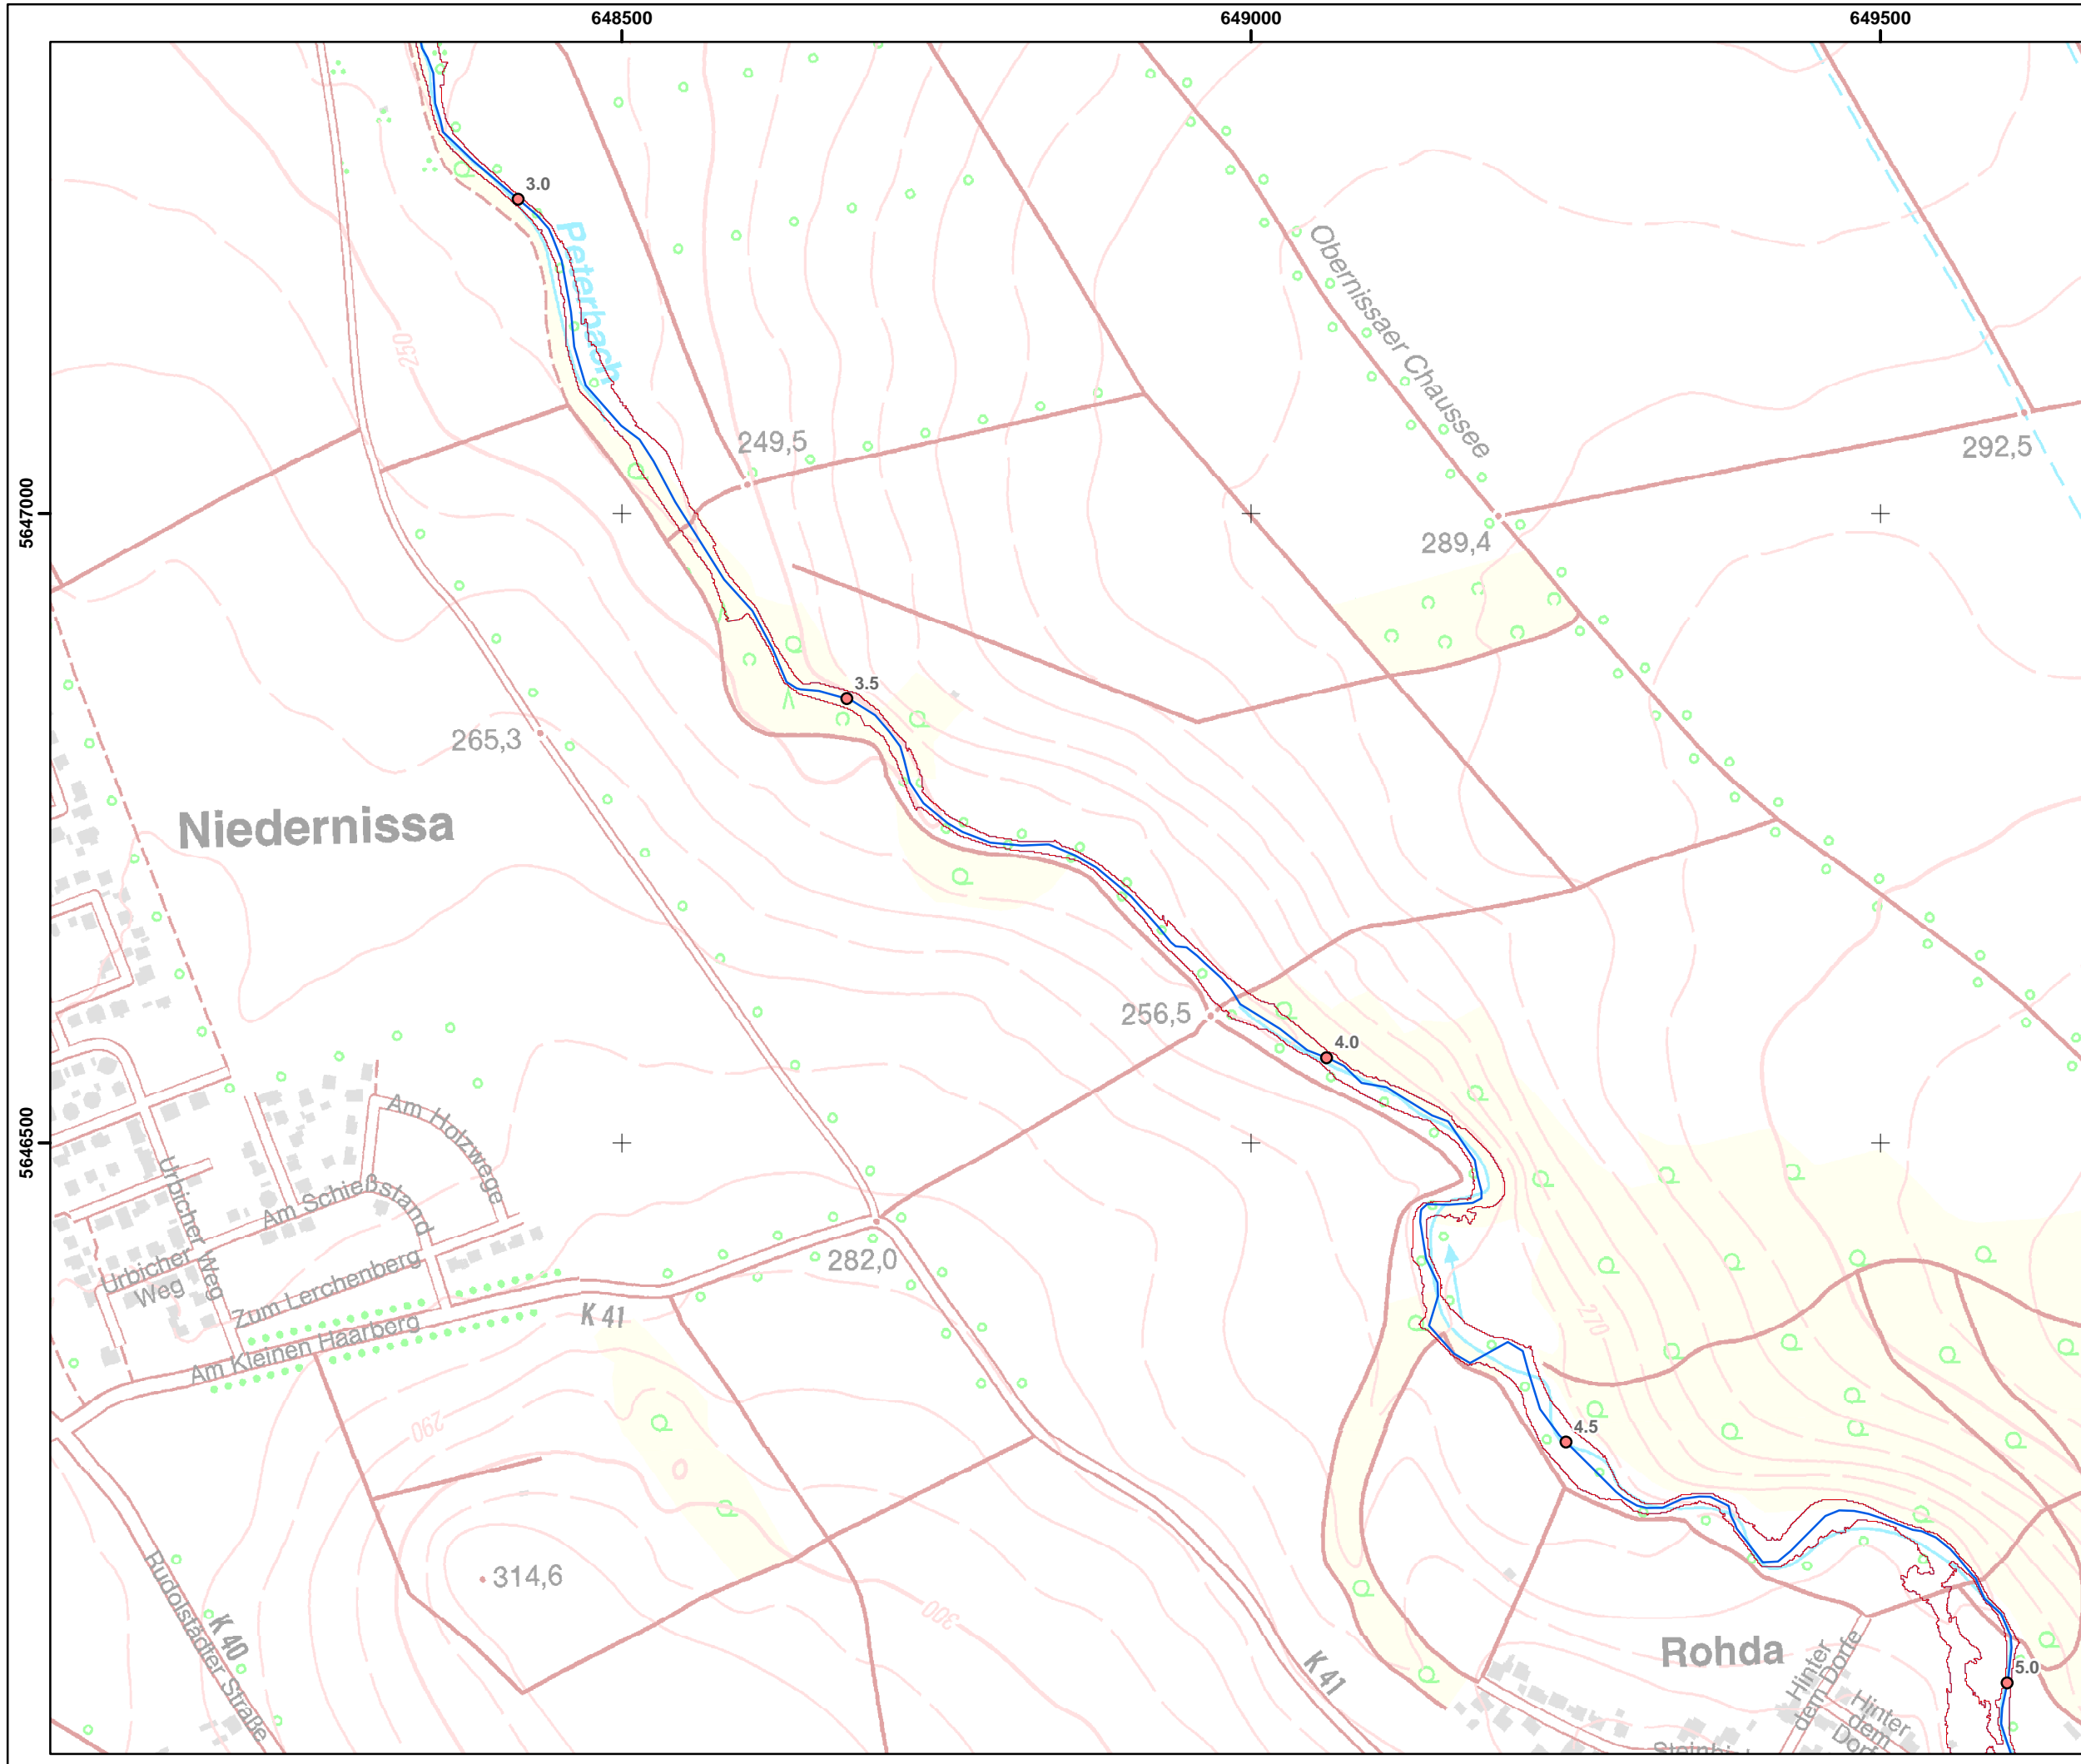



- Legende**
- Kilometrierung**
- 100m Station
 - 500m Station
 - Gewässer
 - Flächenausbreitung HQ100 (Istzustand)
 - Flächenausbreitung HQ100 (Planzustand)
- Maßnahmen Vorzugsvariante (Variante 4)**
- punktuelle Maßnahmen
 - ▣ flächenhafte Maßnahmen
 - linienhafte Maßnahmen
- Differenz [m] (Planzustand-Istzustand)**
- kein WSP im PLAN-Zustand
 - > -0,5
 - 0,5 - -0,25
 - 0,25 - -0,1
 - 0,1 - -0,05
 - 0,05 - -0,01
 - keine Änderung
 - 0,01 - 0,05
 - 0,05 - 0,1
 - 0,1 - 0,25
 - 0,25 - 0,5
 - > 0,5
 - kein WSP im IST-Zustand

Fugro Consult GmbH 	
HWSK Linderbach 320-15-100	
Differenzenplan HQ100 (Planzustand - Istzustand)	
Maßstab : 1 : 5 000	Datum : Dez. 2015
Bearbeiter : N. Krätzschar	Anlage : 13 Blatt :4

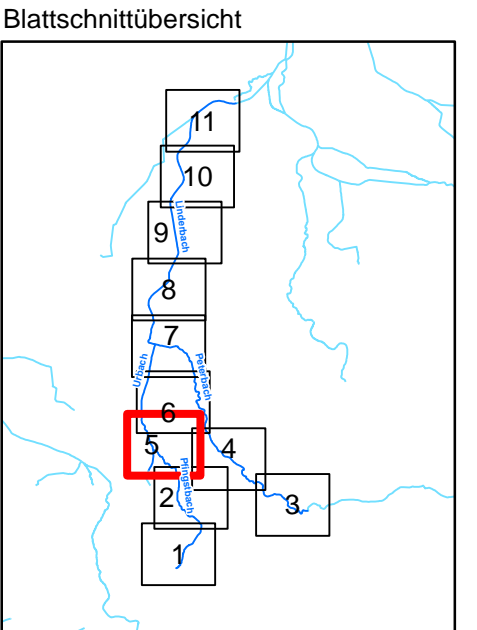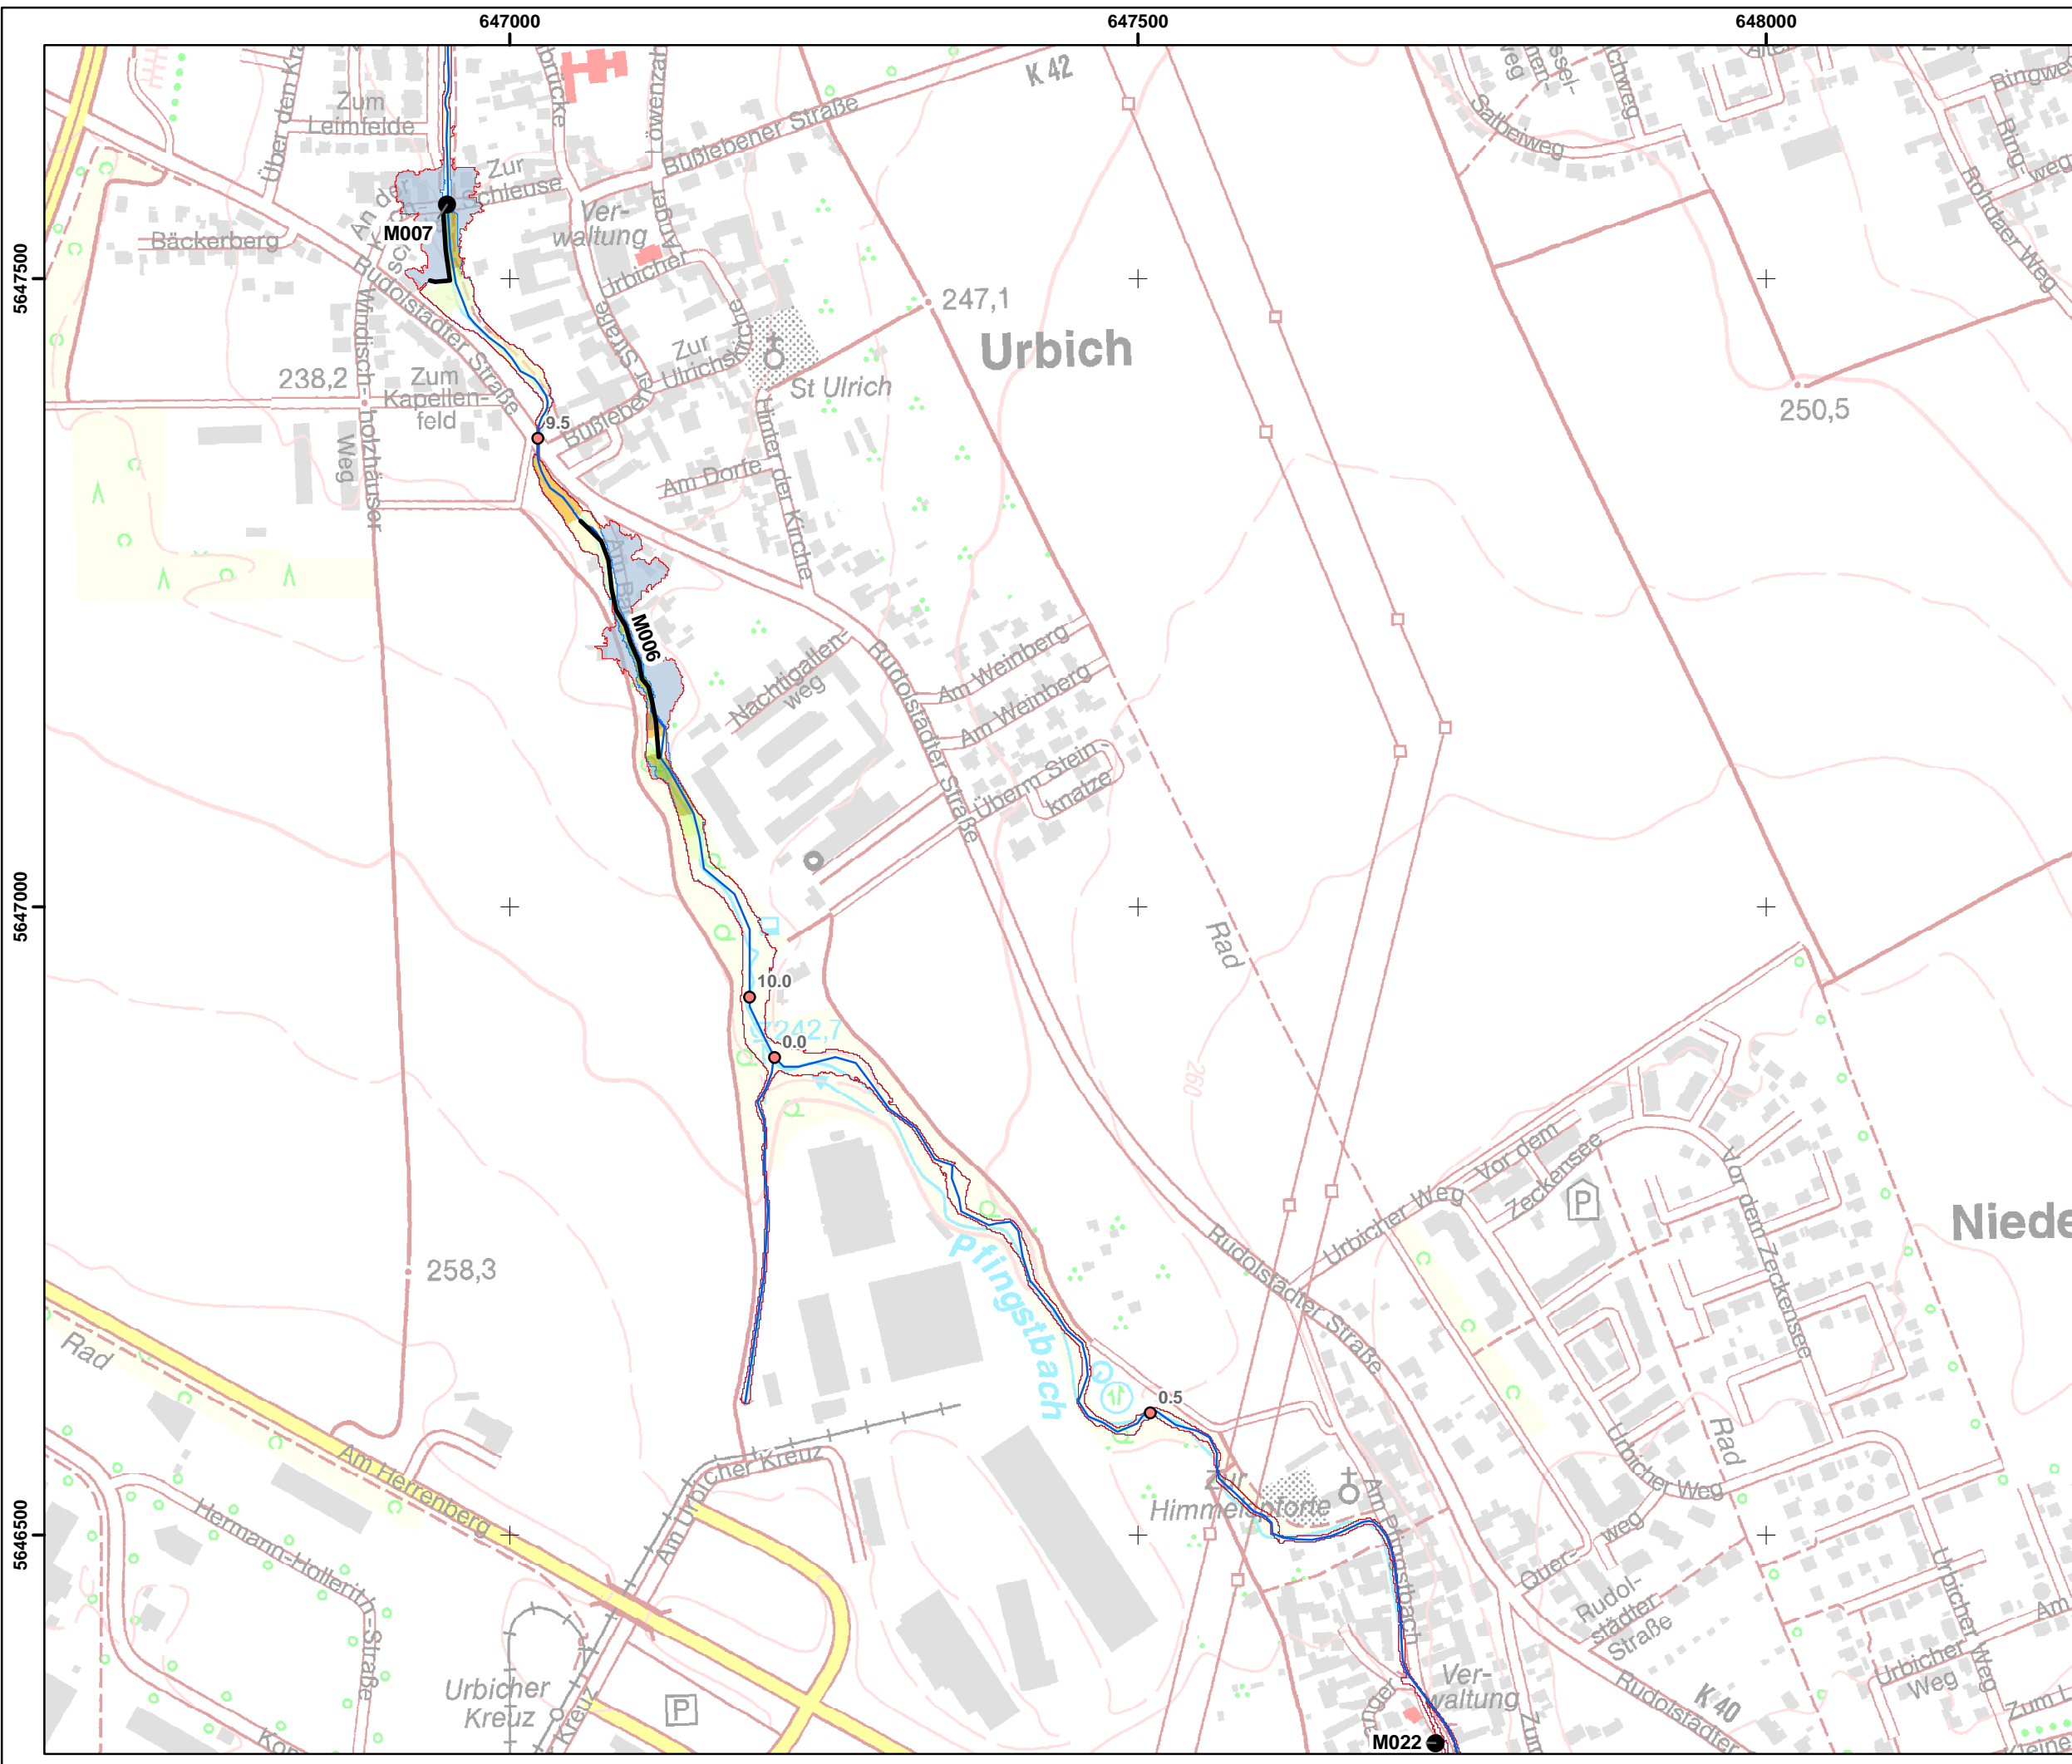


- Legende**
- Kilometrierung**
- 100m Station
 - 500m Station
 - Gewässer
 - Flächenausbreitung HQ100 (Istzustand)
 - Flächenausbreitung HQ100 (Planzustand)
- Maßnahmen Vorzugsvariante (Variante 4)**
- punktuelle Maßnahmen
 - ▣ flächenhafte Maßnahmen
 - linienhafte Maßnahmen
- Differenz [m] (Planzustand-Istzustand)**
- kein WSP im PLAN-Zustand
 - > -0,5
 - 0,5 - -0,25
 - 0,25 - -0,1
 - 0,1 - -0,05
 - 0,05 - -0,01
 - keine Änderung
 - 0,01 - 0,05
 - 0,05 - 0,1
 - 0,1 - 0,25
 - 0,25 - 0,5
 - > 0,5
 - kein WSP im IST-Zustand

Fugro Consult GmbH 	
HWSK Linderbach 320-15-100	
Differenzenplan HQ100 (Planzustand - Istzustand)	
Maßstab : 1 : 5 000	Datum : Dez. 2015
Bearbeiter : N. Krätzschar	Anlage : 13 Blatt : 5

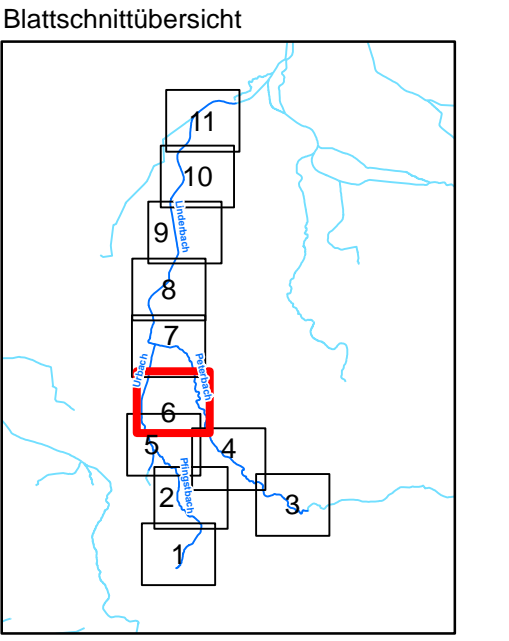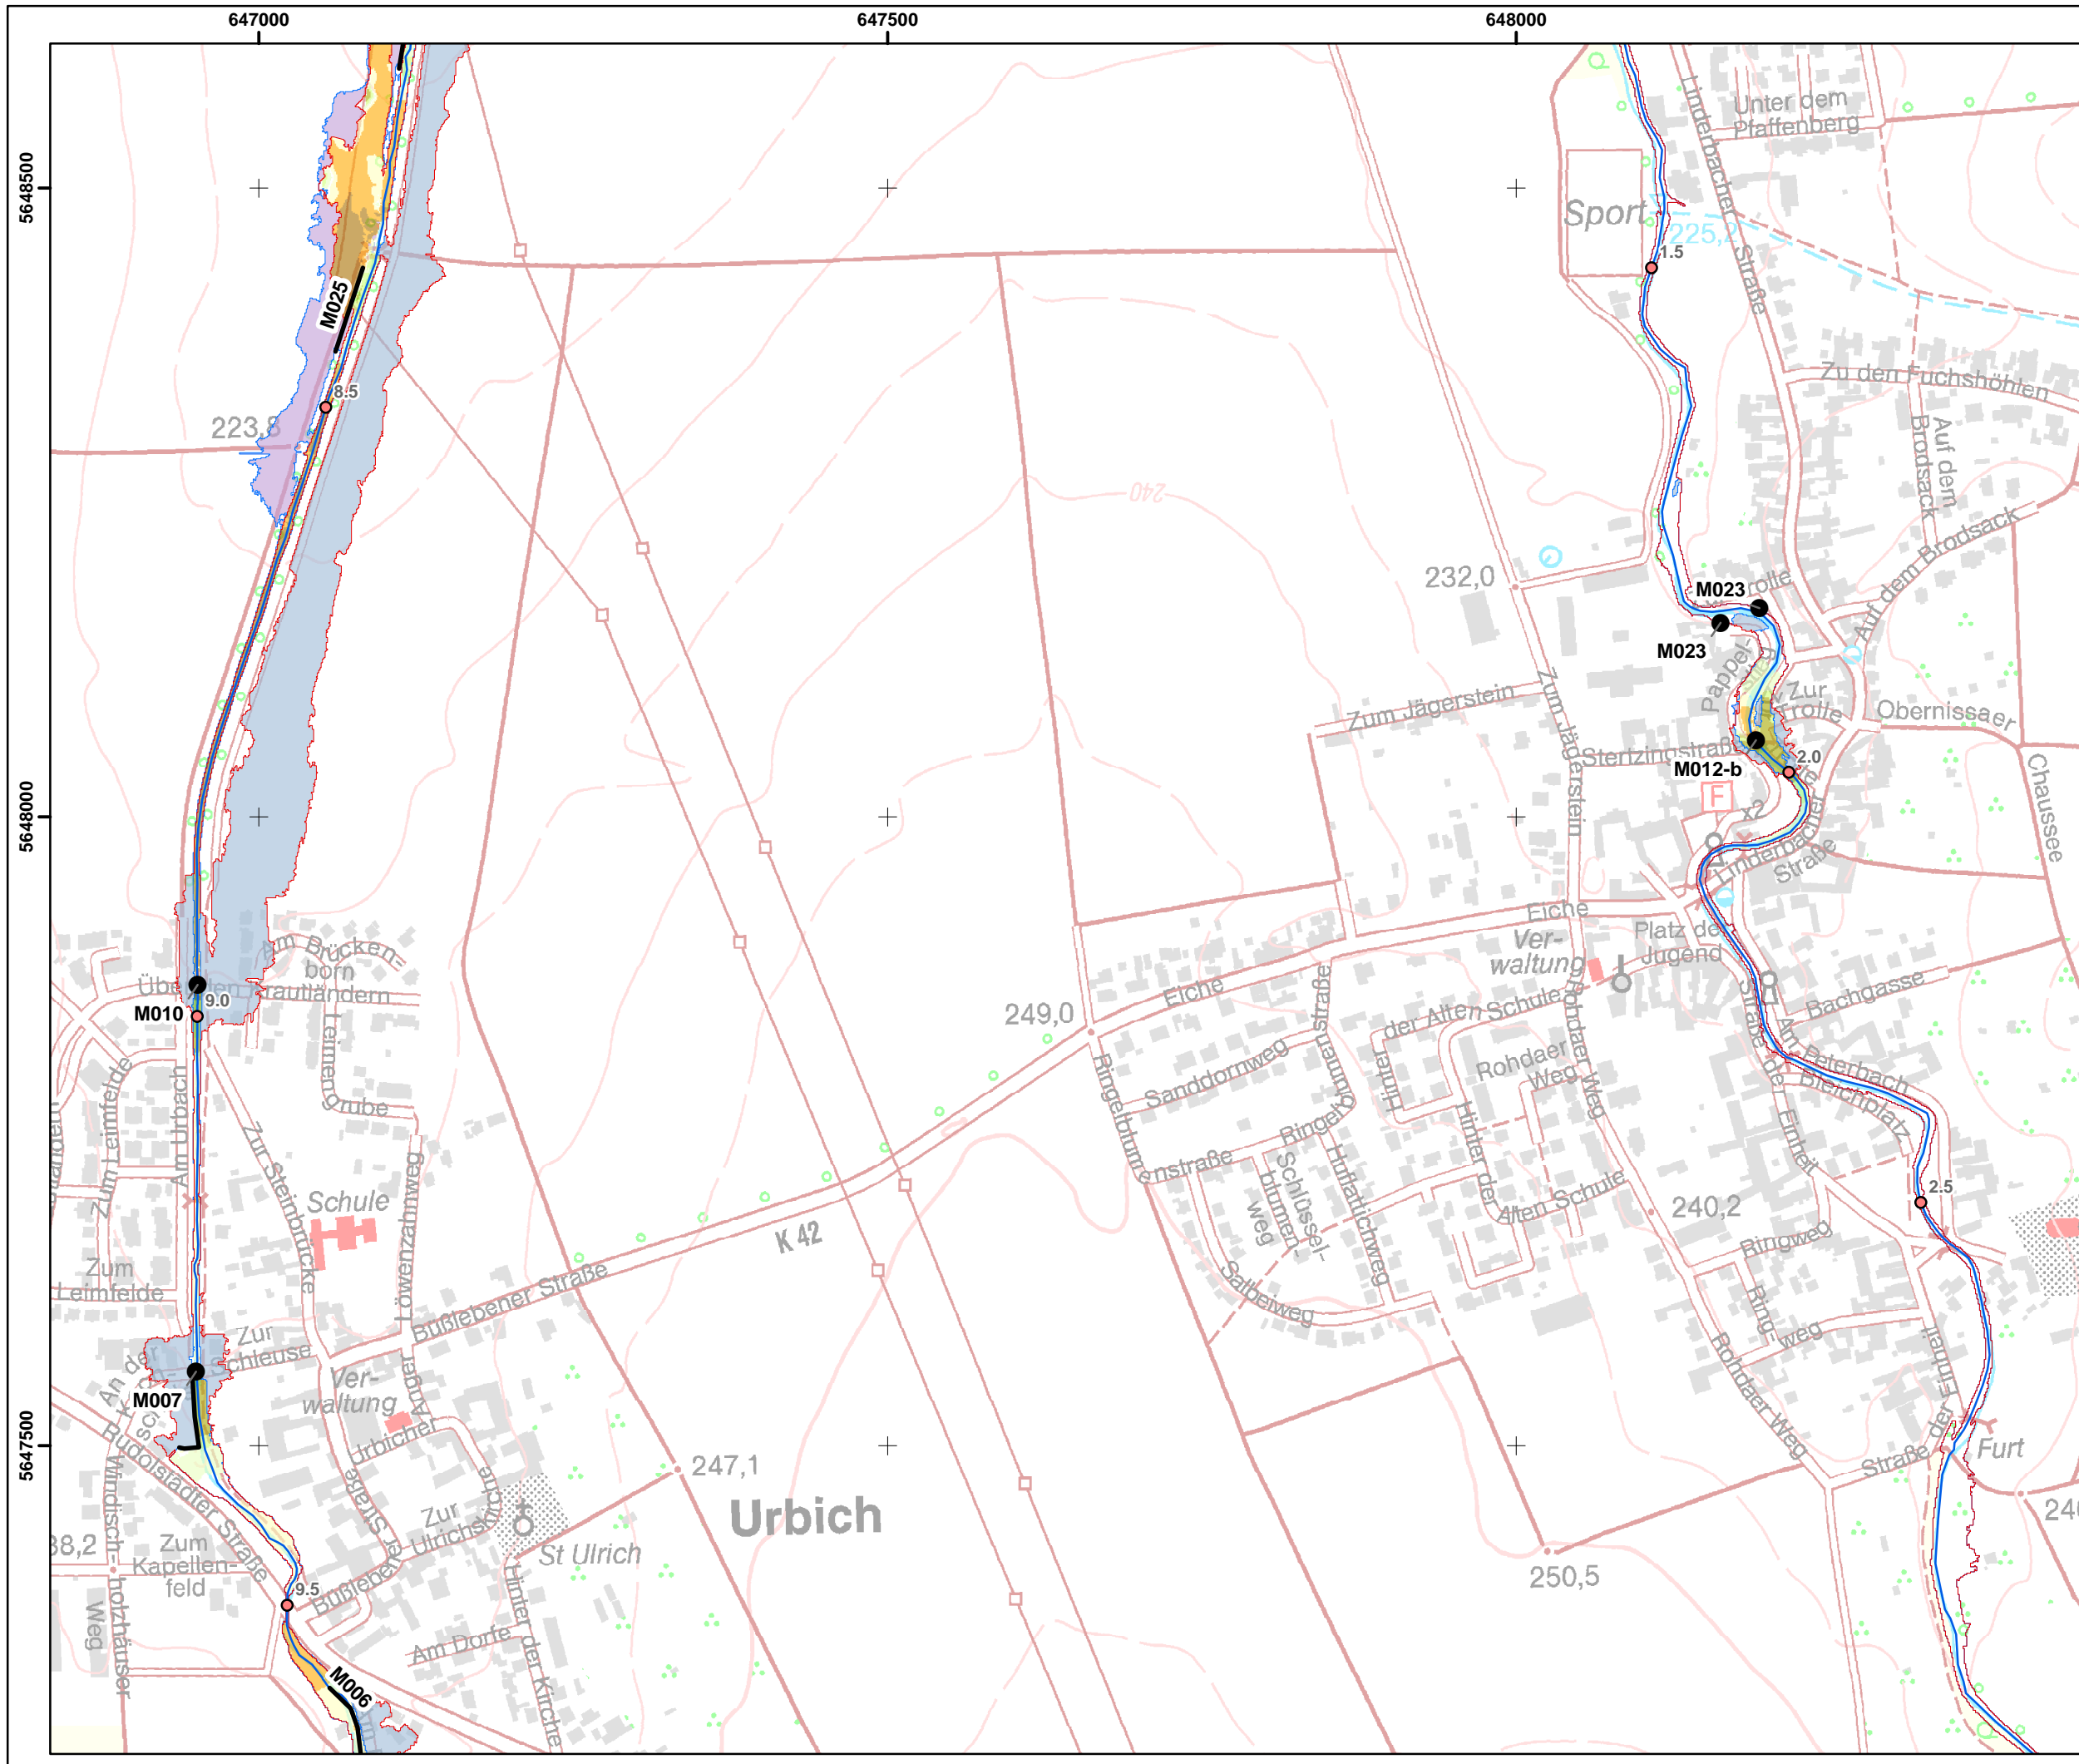



- Legende**
- Kilometrierung**
- 100m Station
 - 500m Station
 - Gewässer
 - Flächenausbreitung HQ100 (Istzustand)
 - Flächenausbreitung HQ100 (Planzustand)
- Maßnahmen Vorzugsvariante (Variante 4)**
- punktuelle Maßnahmen
 - ▣ flächenhafte Maßnahmen
 - linienhafte Maßnahmen
- Differenz [m] (Planzustand-Istzustand)**
- kein WSP im PLAN-Zustand
 - > -0,5
 - 0,5 - -0,25
 - 0,25 - -0,1
 - 0,1 - -0,05
 - 0,05 - -0,01
 - keine Änderung
 - 0,01 - 0,05
 - 0,05 - 0,1
 - 0,1 - 0,25
 - 0,25 - 0,5
 - > 0,5
 - kein WSP im IST-Zustand

Fugro Consult GmbH 


HWSK Linderbach
320-15-100



Differenzenplan HQ100
(Planzustand - Istzustand)

Maßstab : 1 : 5 000	Datum : Dez. 2015
Bearbeiter : N. Krätzschar	Anlage : 13 Blatt : 6

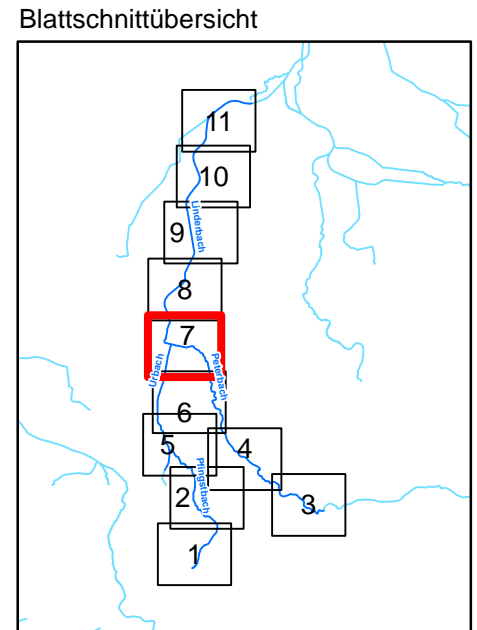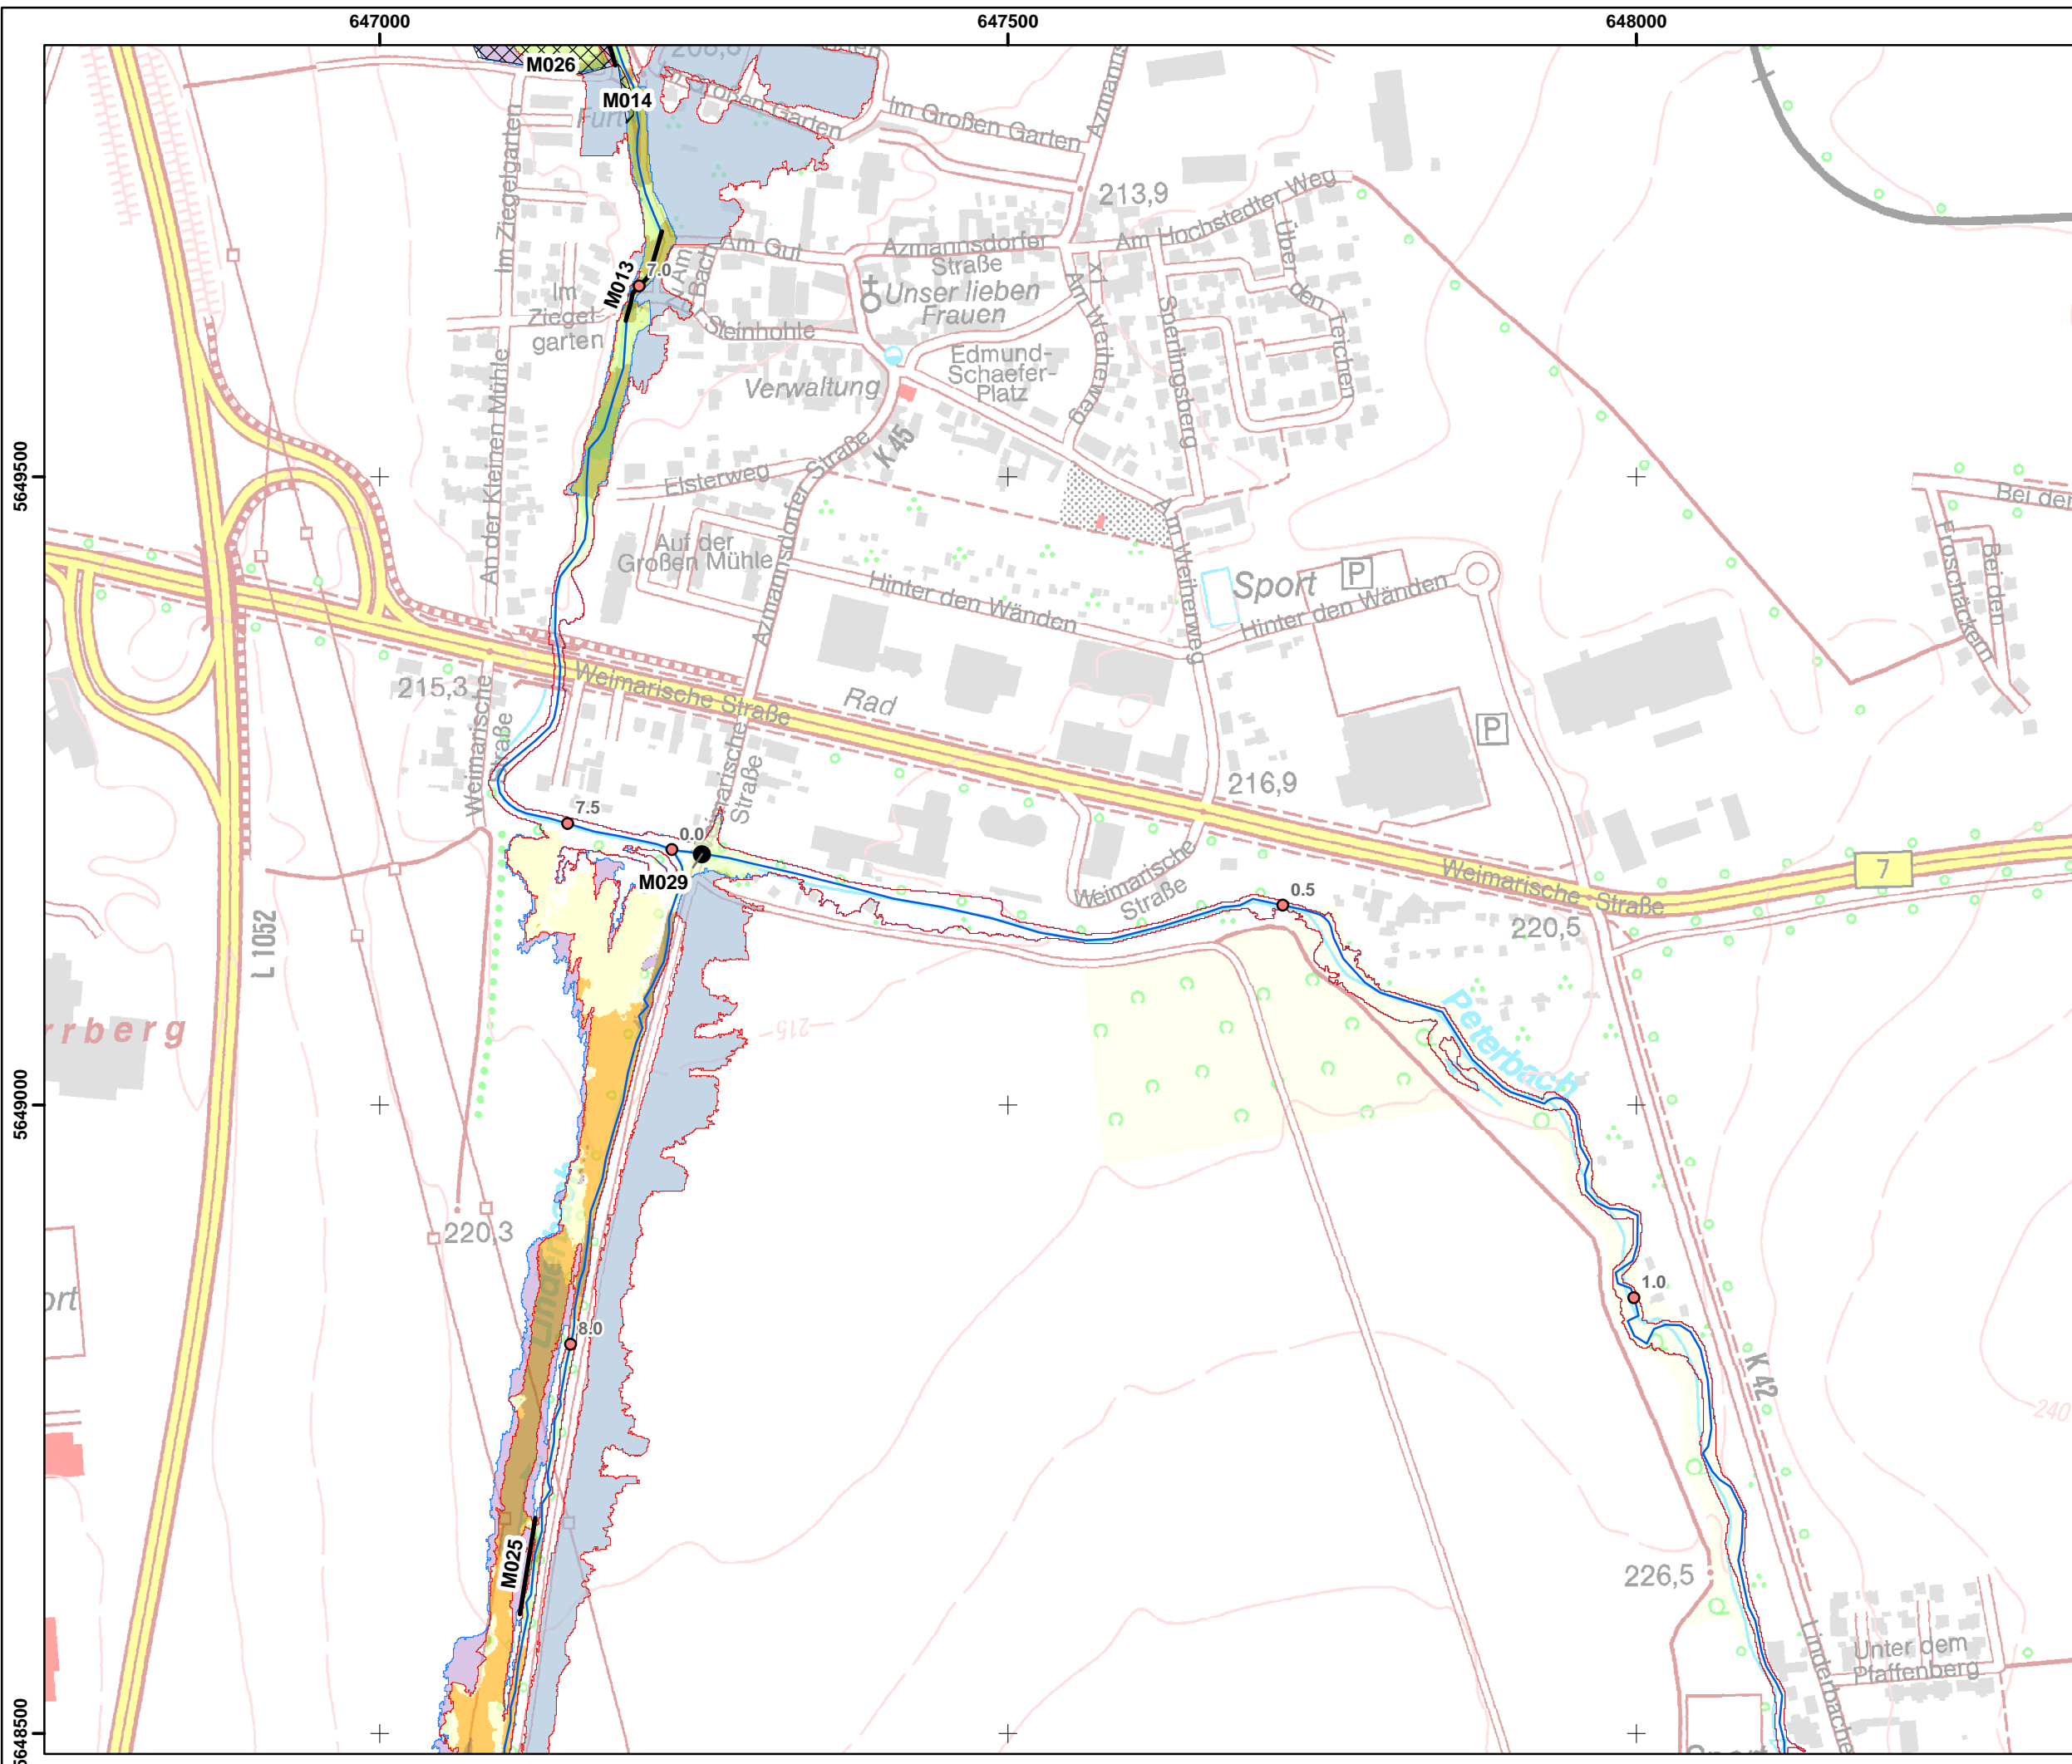


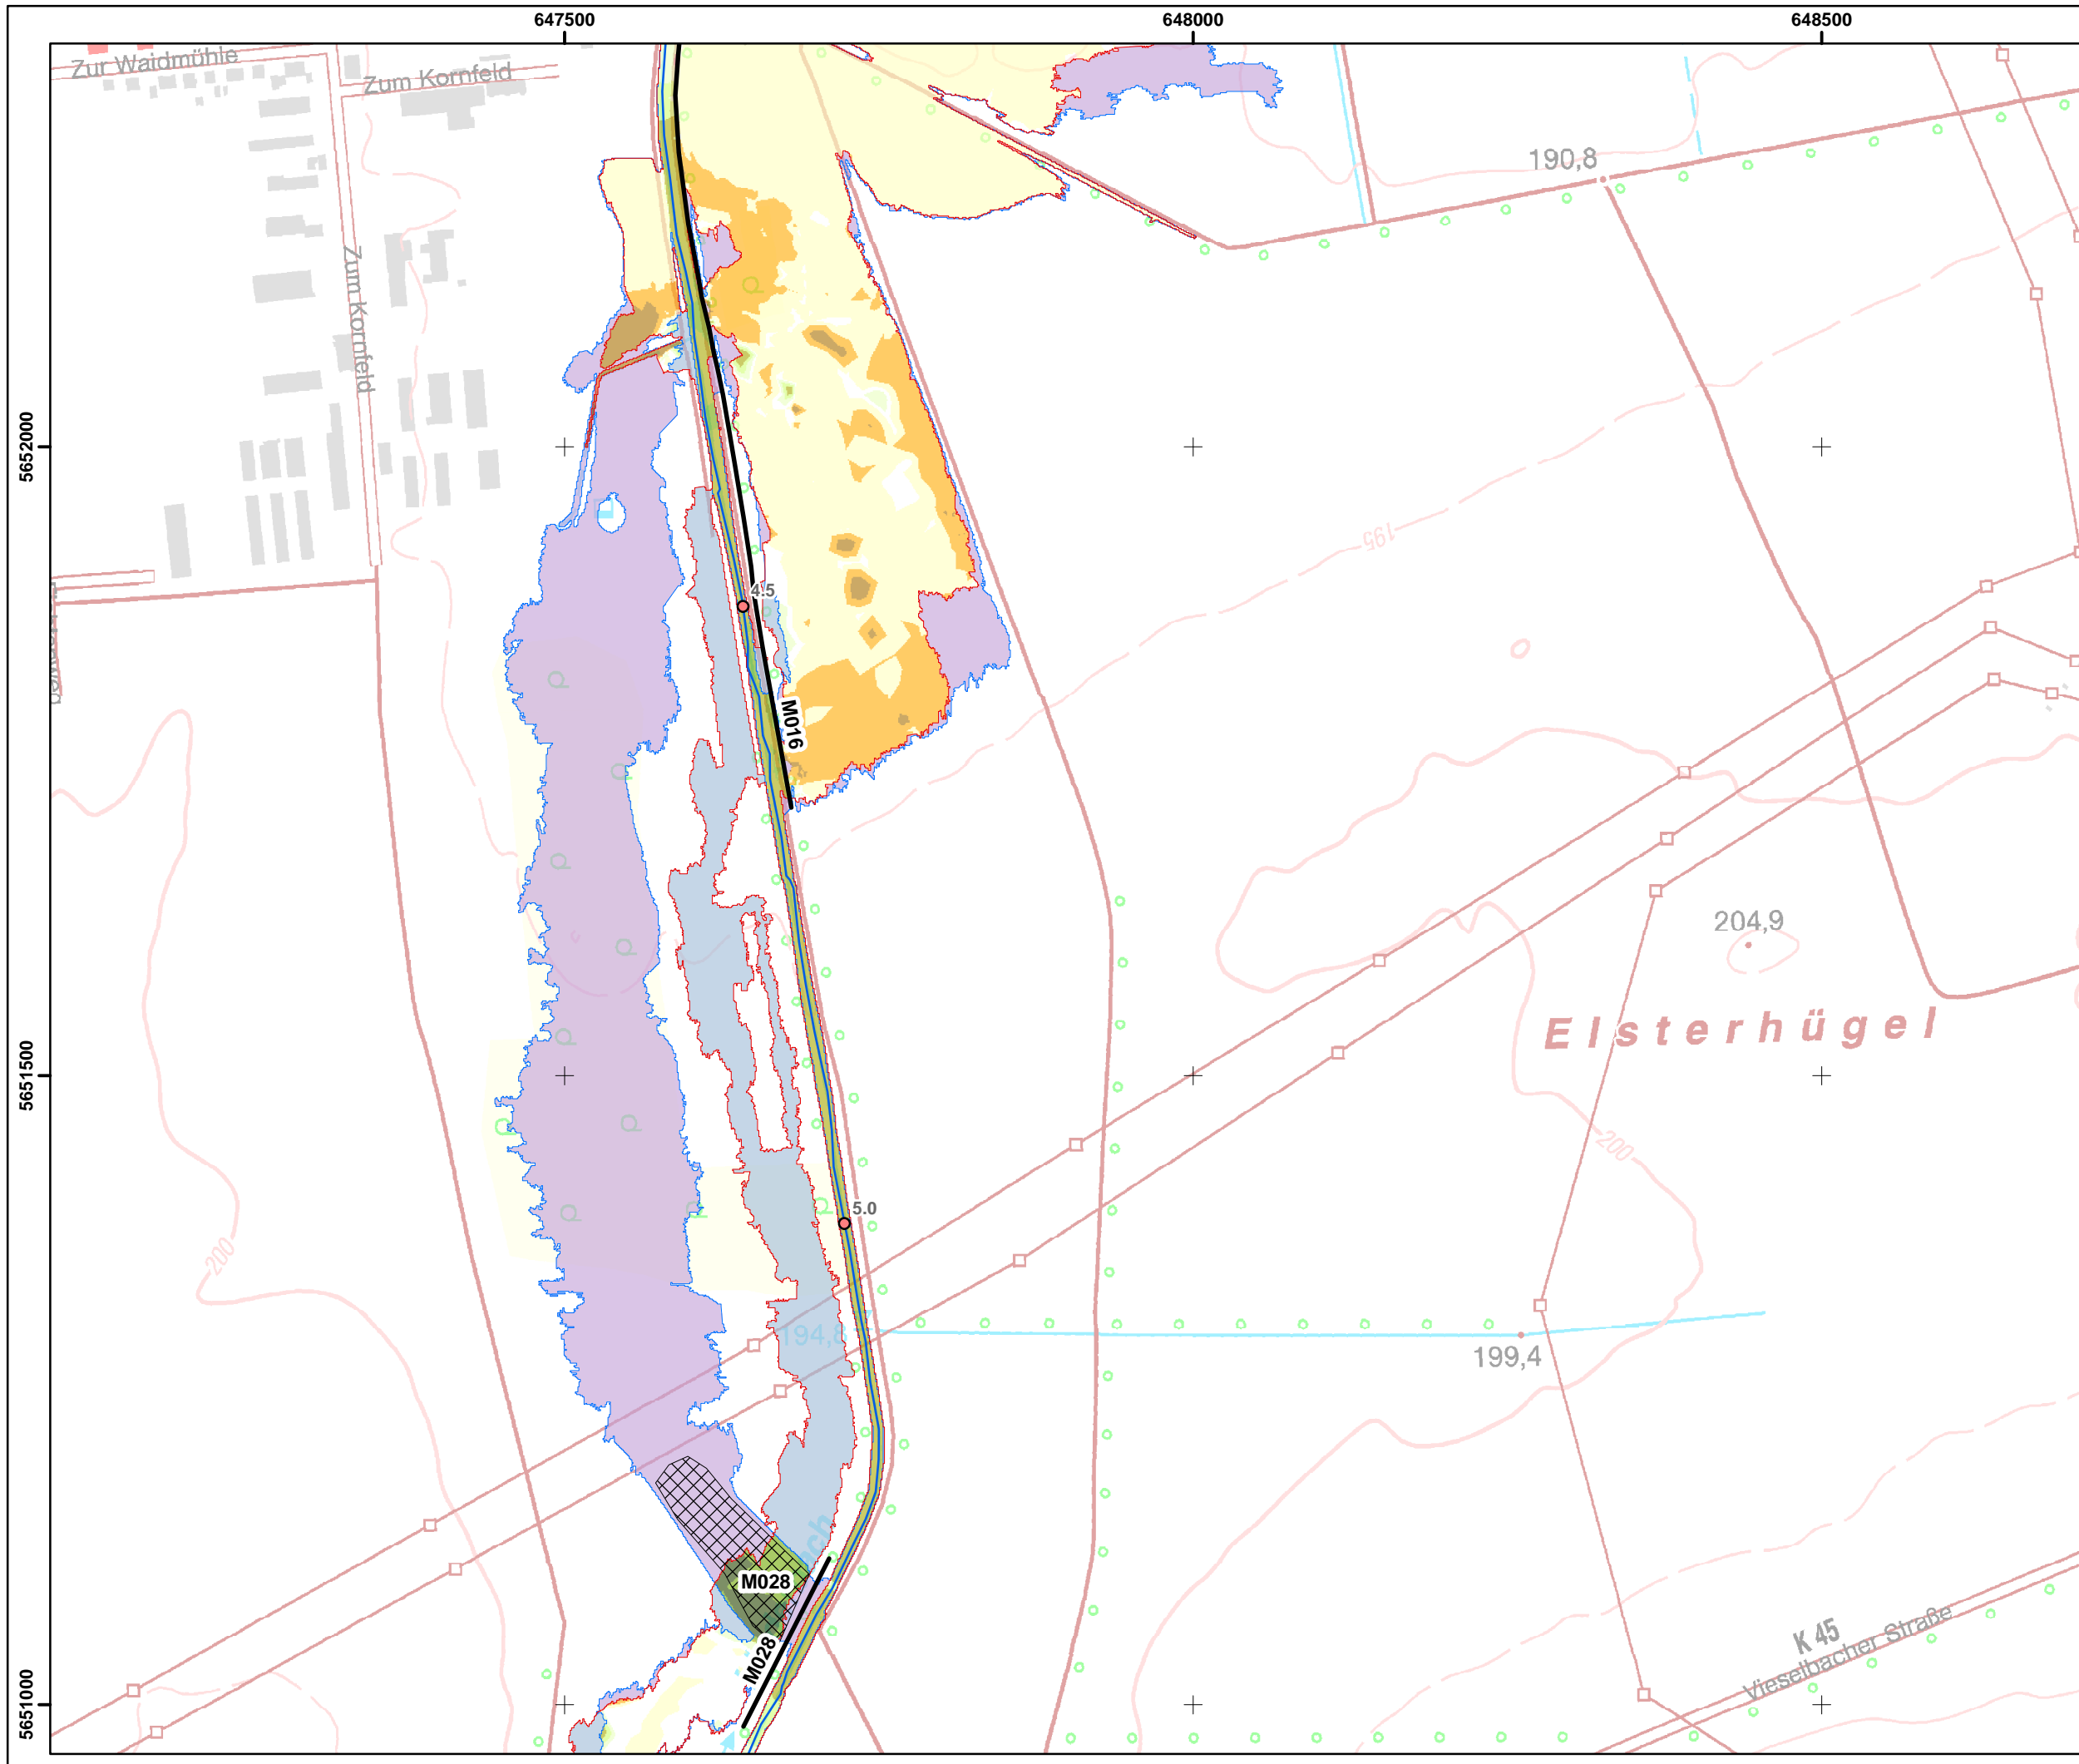
- Legende**
- Kilometrierung**
- 100m Station
 - 500m Station
 - Gewässer
 - Flächenausbreitung HQ100 (Istzustand)
 - Flächenausbreitung HQ100 (Planzustand)
- Maßnahmen Vorzugsvariante (Variante 4)**
- punktuelle Maßnahmen
 - ▣ flächenhafte Maßnahmen
 - linienhafte Maßnahmen
- Differenz [m] (Planzustand-Istzustand)**
- kein WSP im PLAN-Zustand
 - >-0,5
 - -0,5 - -0,25
 - -0,25 - -0,1
 - -0,1 - -0,05
 - -0,05 - -0,01
 - keine Änderung
 - 0,01 - 0,05
 - 0,05 - 0,1
 - 0,1 - 0,25
 - 0,25 - 0,5
 - >0,5
 - kein WSP im IST-Zustand

Fugro Consult GmbH 	
HWSK Linderbach 320-15-100	
Differenzenplan HQ100 (Planzustand - Istzustand)	
Maßstab : 1 : 5 000	Datum : Dez. 2015
Bearbeiter : N. Krätzschar	Anlage : 13 Blatt : 7

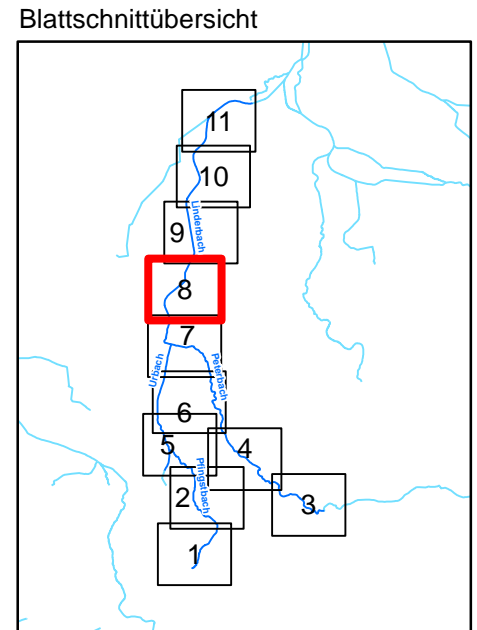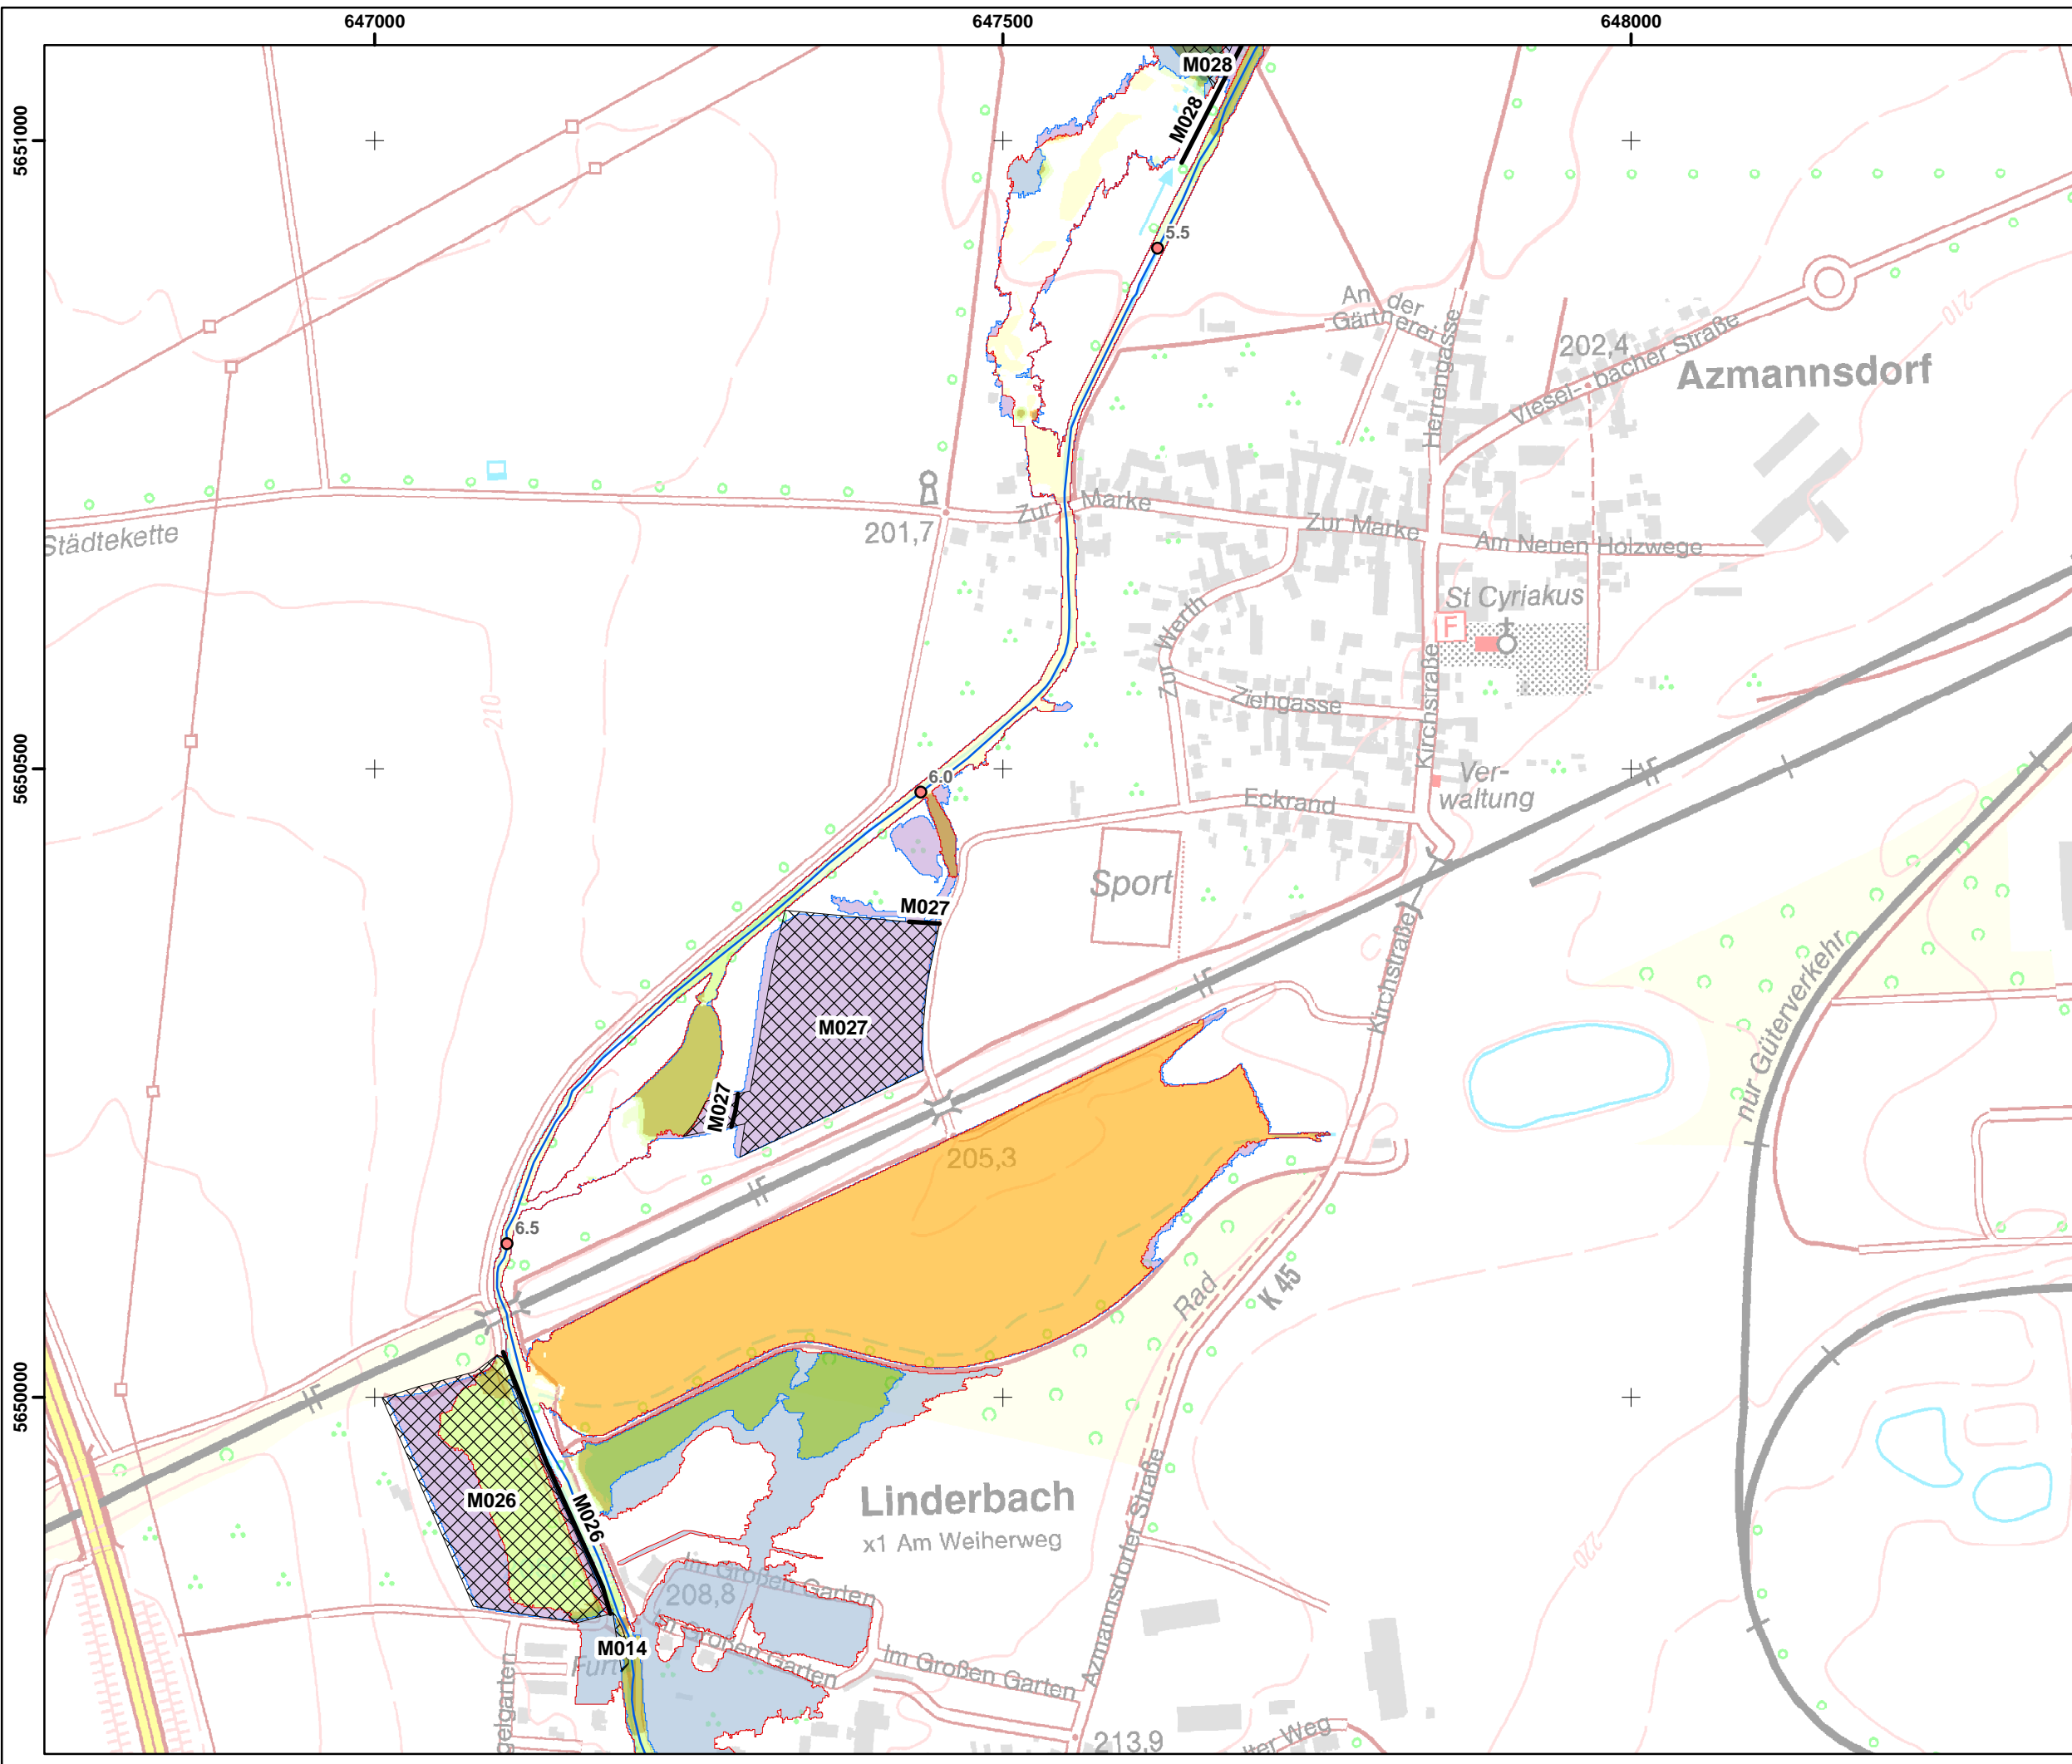


- Legende**
- Kilometrierung**
- 100m Station
 - 500m Station
 - Gewässer
 - Flächenausbreitung HQ100 (Istzustand)
 - Flächenausbreitung HQ100 (Planzustand)
- Maßnahmen Vorzugsvariante (Variante 4)**
- punktuelle Maßnahmen
 - ▣ flächenhafte Maßnahmen
 - linienhafte Maßnahmen
- Differenz [m] (Planzustand-Istzustand)**
- kein WSP im PLAN-Zustand
 - > -0,5
 - 0,5 - -0,25
 - 0,25 - -0,1
 - 0,1 - -0,05
 - 0,05 - -0,01
 - keine Änderung
 - 0,01 - 0,05
 - 0,05 - 0,1
 - 0,1 - 0,25
 - 0,25 - 0,5
 - >0,5
 - kein WSP im IST-Zustand

Fugro Consult GmbH 	
HWSK Linderbach 320-15-100	
Differenzenplan HQ100 (Planzustand - Istzustand)	
Maßstab : 1 : 5 000	Datum : Dez. 2015
Bearbeiter : N. Krätzschar	Anlage : 13 Blatt :8





Blattschnittübersicht

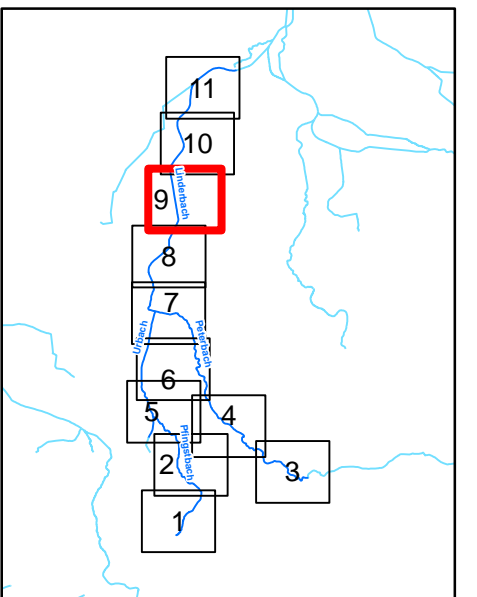


Legende



- Kilometrierung**
- 100m Station
 - 500m Station
 - Gewässer
 - Flächenausbreitung HQ100 (Istzustand)
 - Flächenausbreitung HQ100 (Planzustand)
- Maßnahmen Vorzugsvariante (Variante 4)**
- punktuelle Maßnahmen
 - ▣ flächenhafte Maßnahmen
 - linienhafte Maßnahmen
- Differenz [m] (Planzustand-Istzustand)**
- kein WSP im PLAN-Zustand
 - >-0,5
 - -0,5 - -0,25
 - -0,25 - -0,1
 - -0,1 - -0,05
 - -0,05 - -0,01
 - keine Änderung
 - 0,01 - 0,05
 - 0,05 - 0,1
 - 0,1 - 0,25
 - 0,25 - 0,5
 - >0,5
 - kein WSP im IST-Zustand

Fugro Consult GmbH	
HWSK Linderbach 320-15-100	
Differenzenplan HQ100 (Planzustand - Istzustand)	
Maßstab : 1 : 5 000	Datum : Dez. 2015
Bearbeiter : N. Krätzschar	Anlage : 13 Blatt :9

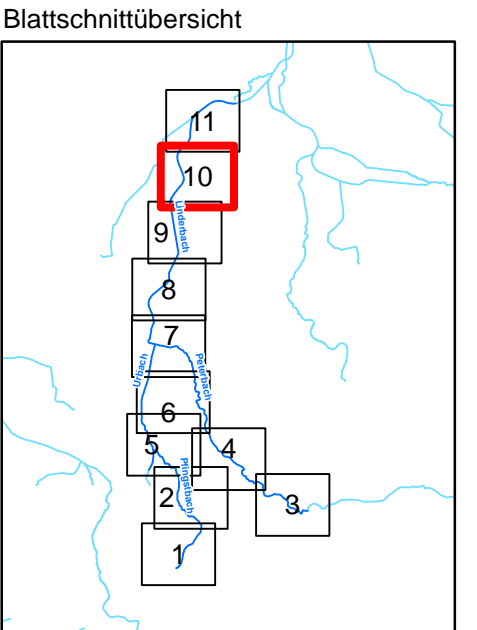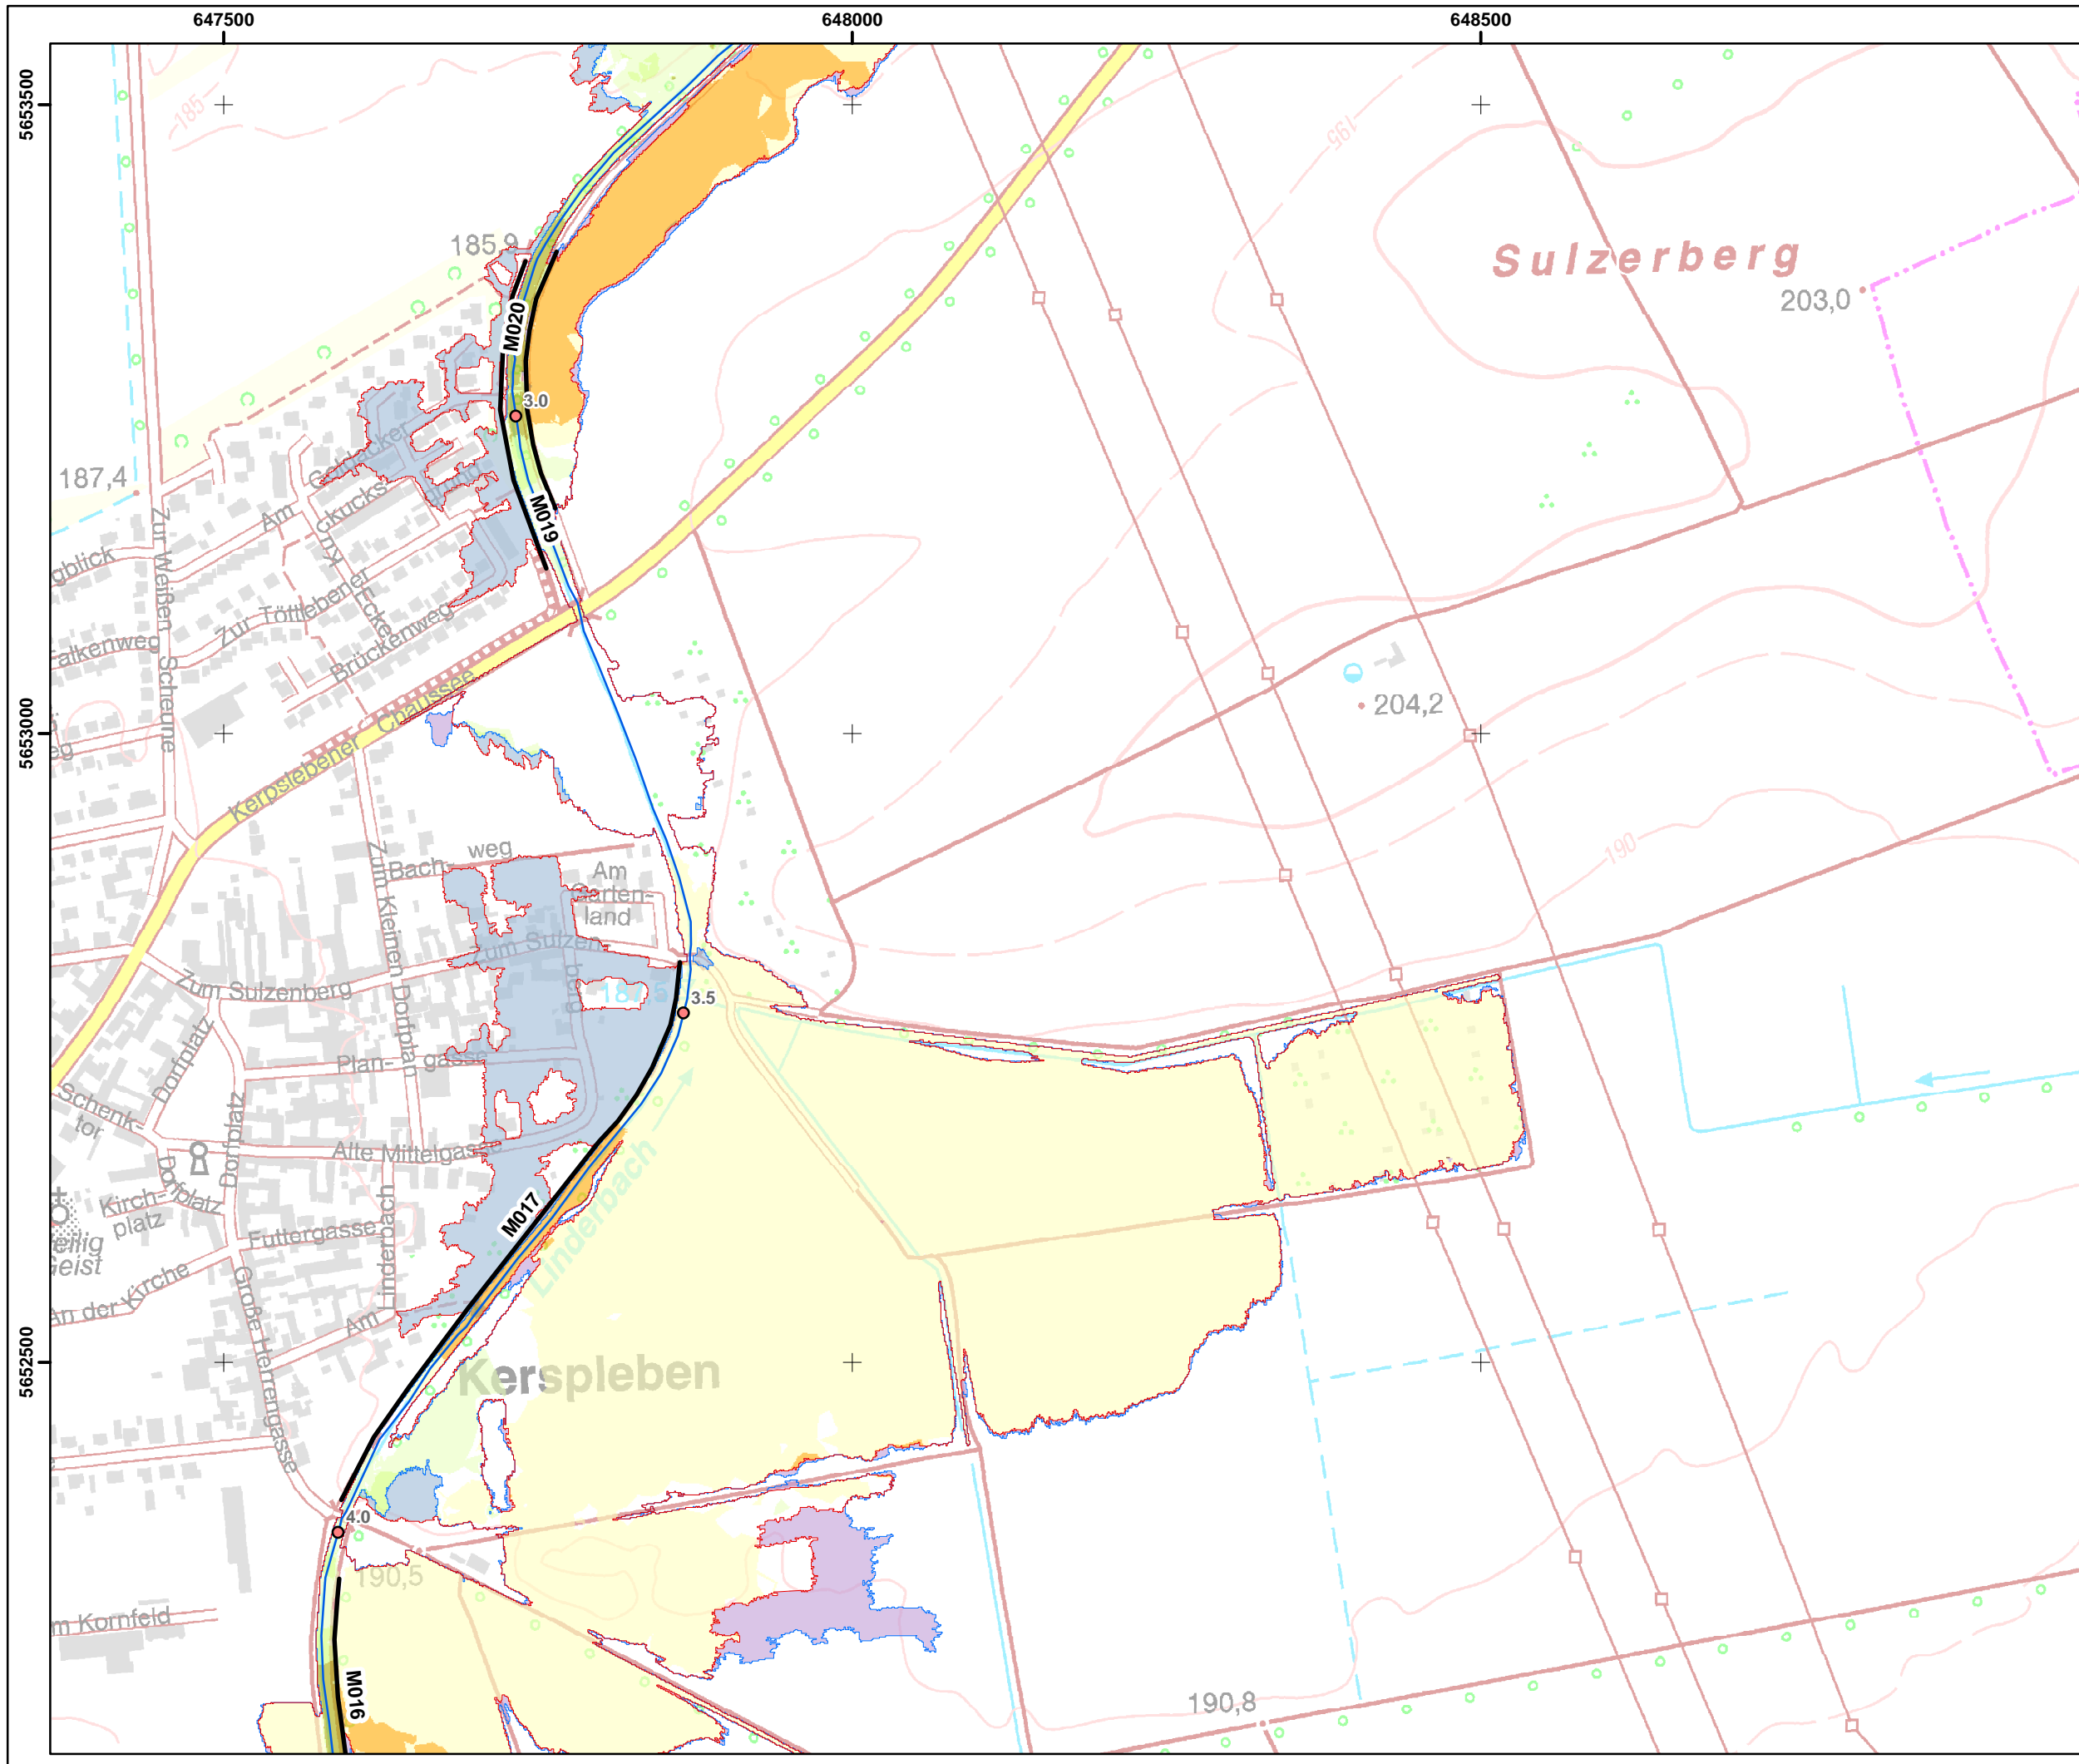


- Legende**
- Kilometrierung**
- 100m Station
 - 500m Station
 - Gewässer
 - Flächenausbreitung HQ100 (Istzustand)
 - Flächenausbreitung HQ100 (Planzustand)
- Maßnahmen Vorzugsvariante (Variante 4)**
- punktuelle Maßnahmen
 - ▣ flächenhafte Maßnahmen
 - linienhafte Maßnahmen
- Differenz [m] (Planzustand-Istzustand)**
- kein WSP im PLAN-Zustand
 - >0,5
 - 0,5 - -0,25
 - 0,25 - -0,1
 - 0,1 - -0,05
 - 0,05 - -0,01
 - keine Änderung
 - 0,01 - 0,05
 - 0,05 - 0,1
 - 0,1 - 0,25
 - 0,25 - 0,5
 - >0,5
 - kein WSP im IST-Zustand

Fugro Consult GmbH 	
HWSK Linderbach 320-15-100	
Differenzenplan HQ100 (Planzustand - Istzustand)	
Maßstab : 1 : 5 000	Datum : Dez. 2015
Bearbeiter : N. Krätzschar	Anlage : 13 Blatt :10

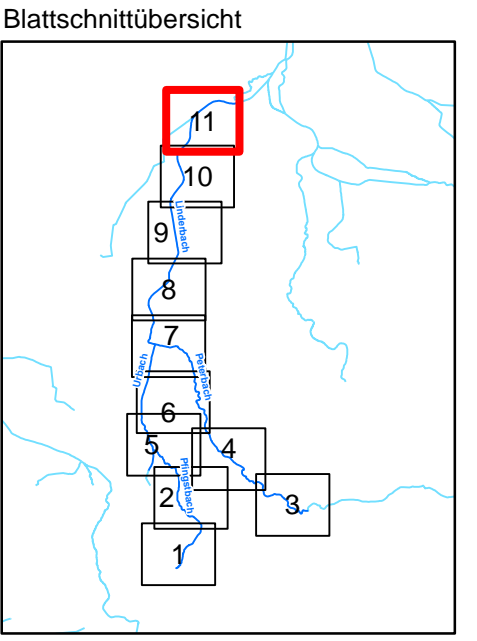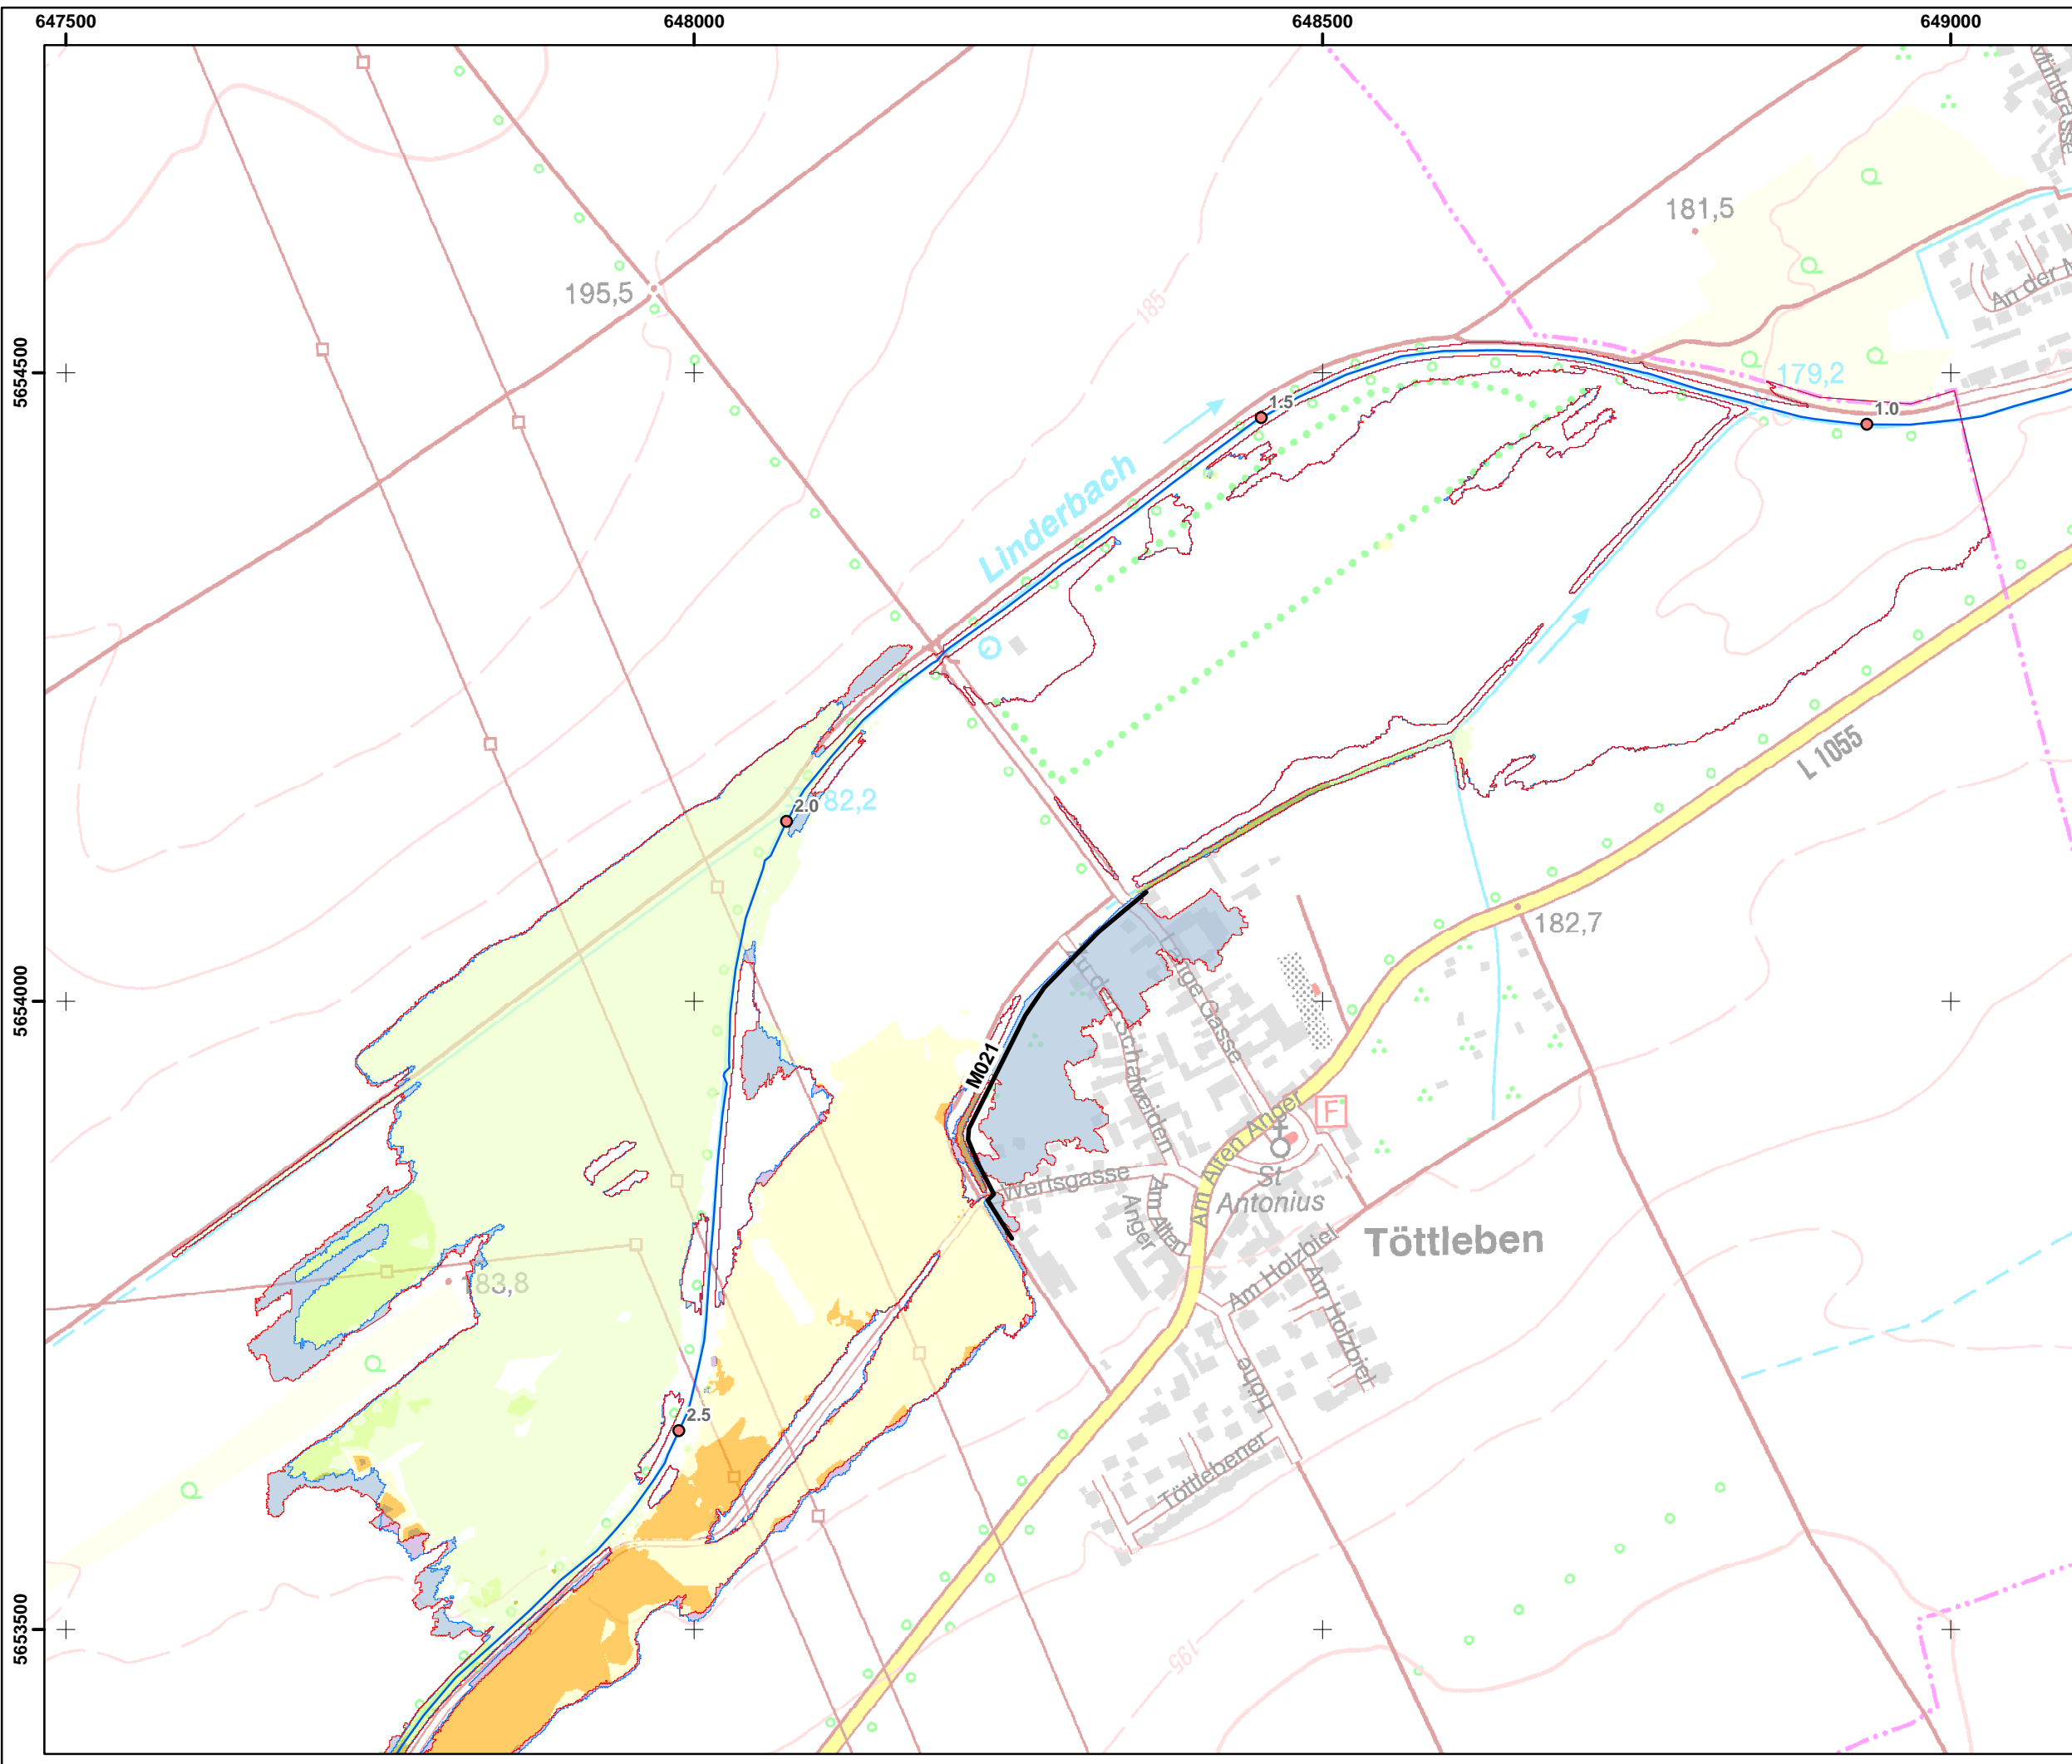

- Legende**
- Kilometrierung**
- 100m Station
 - 500m Station
 - Gewässer
 - Flächenausbreitung HQ100 (Istzustand)
 - Flächenausbreitung HQ100 (Planzustand)
- Maßnahmen Vorzugsvariante (Variante 4)**
- punktuelle Maßnahmen
 - ▣ flächenhafte Maßnahmen
 - linienhafte Maßnahmen
- Differenz [m] (Planzustand-Istzustand)**
- kein WSP im PLAN-Zustand
 - >-0,5
 - -0,5 - -0,25
 - -0,25 - -0,1
 - -0,1 - -0,05
 - -0,05 - -0,01
 - keine Änderung
 - 0,01 - 0,05
 - 0,05 - 0,1
 - 0,1 - 0,25
 - 0,25 - 0,5
 - >0,5
 - kein WSP im IST-Zustand

Fugro Consult GmbH 	
HWSK Linderbach 320-15-100	
Differenzenplan HQ100 (Planzustand - Istzustand)	
Maßstab : 1 : 5 000	Datum : Dez. 2015
Bearbeiter : N. Krätzschar	Anlage : 13 Blatt :11