


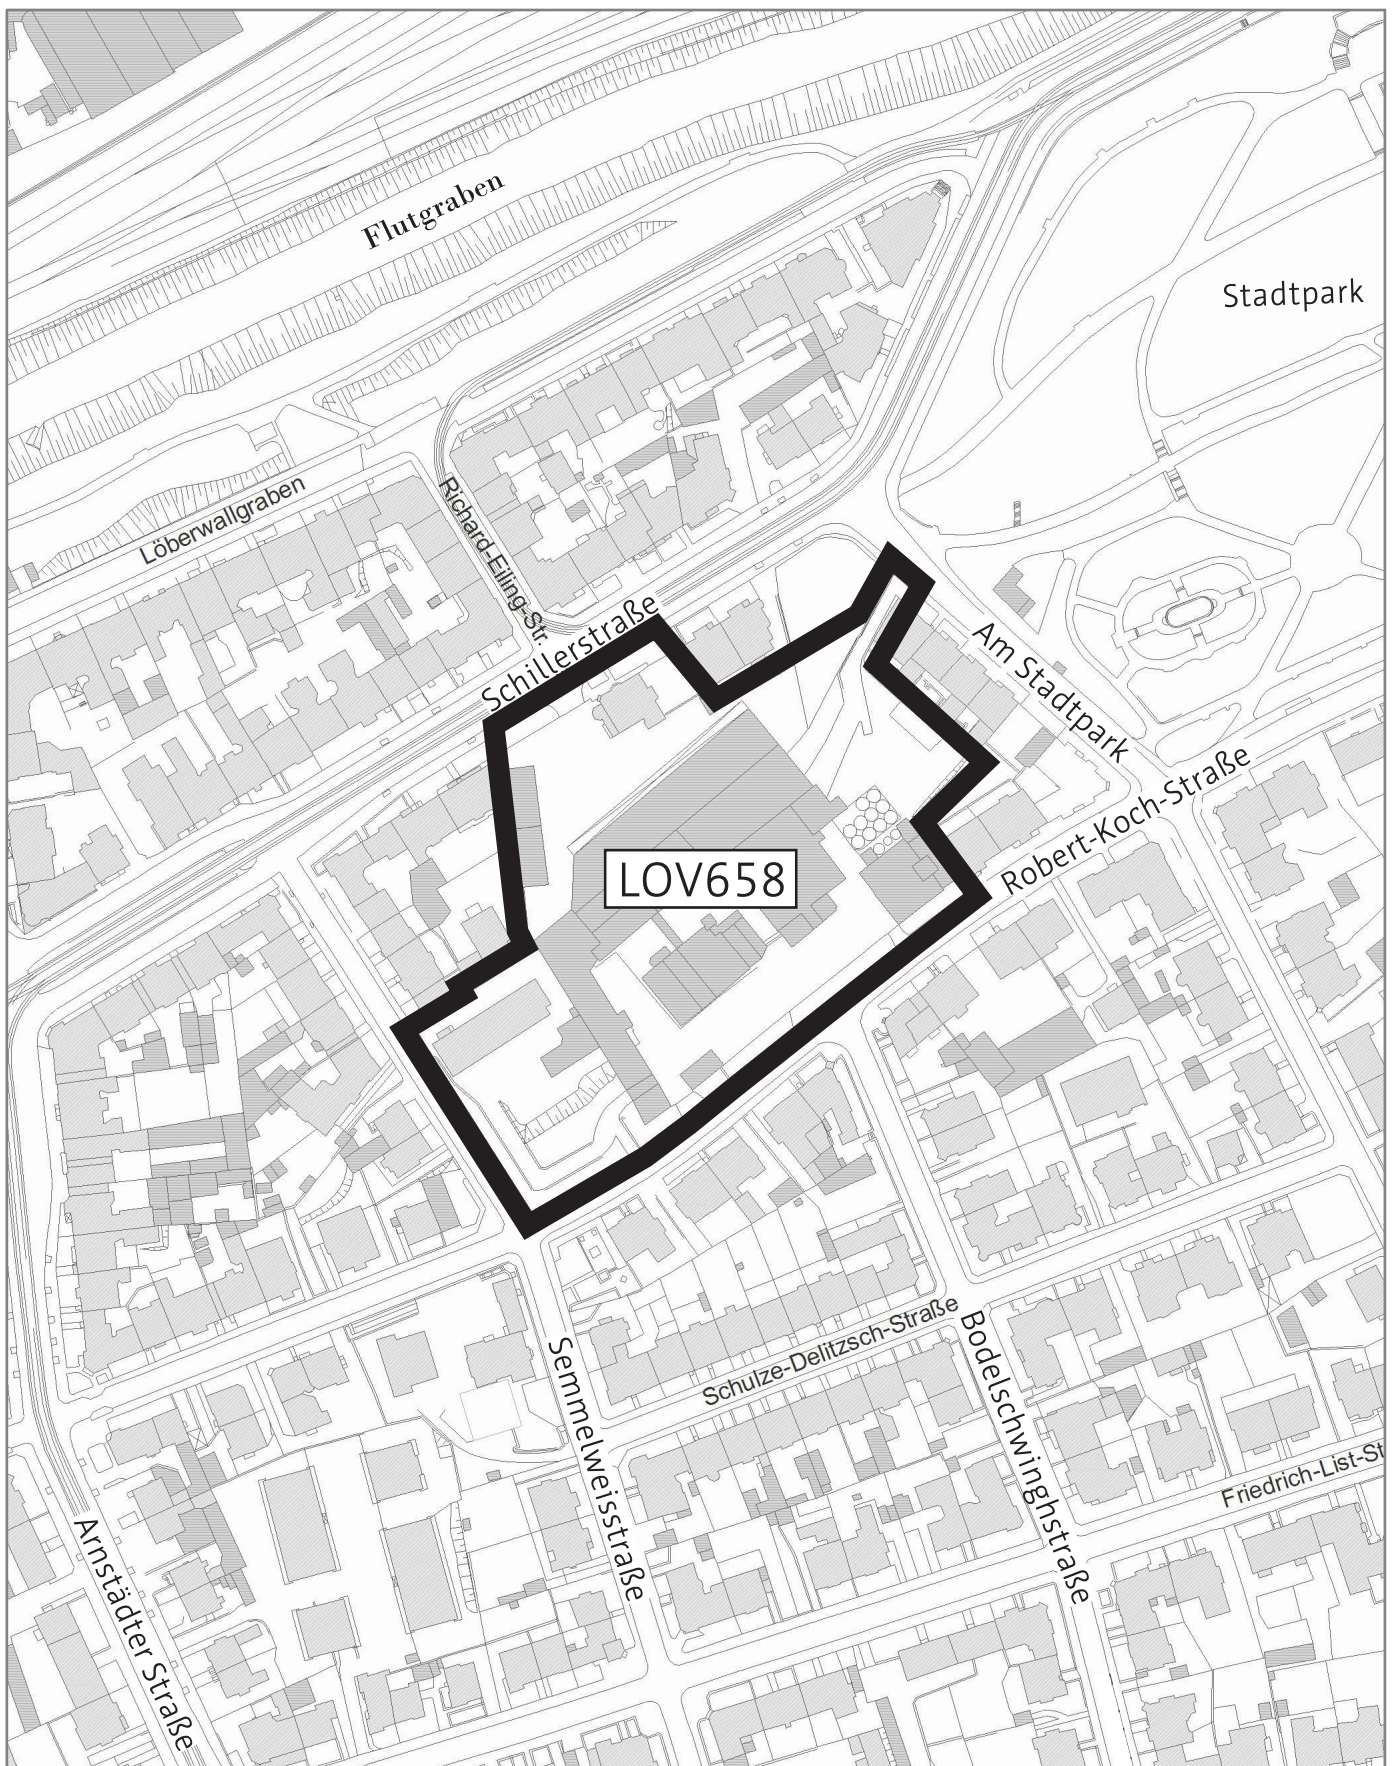

Vorhabenbezogener Bebauungsplan LOV658

“Wohnbebauung Braugoldareal“