


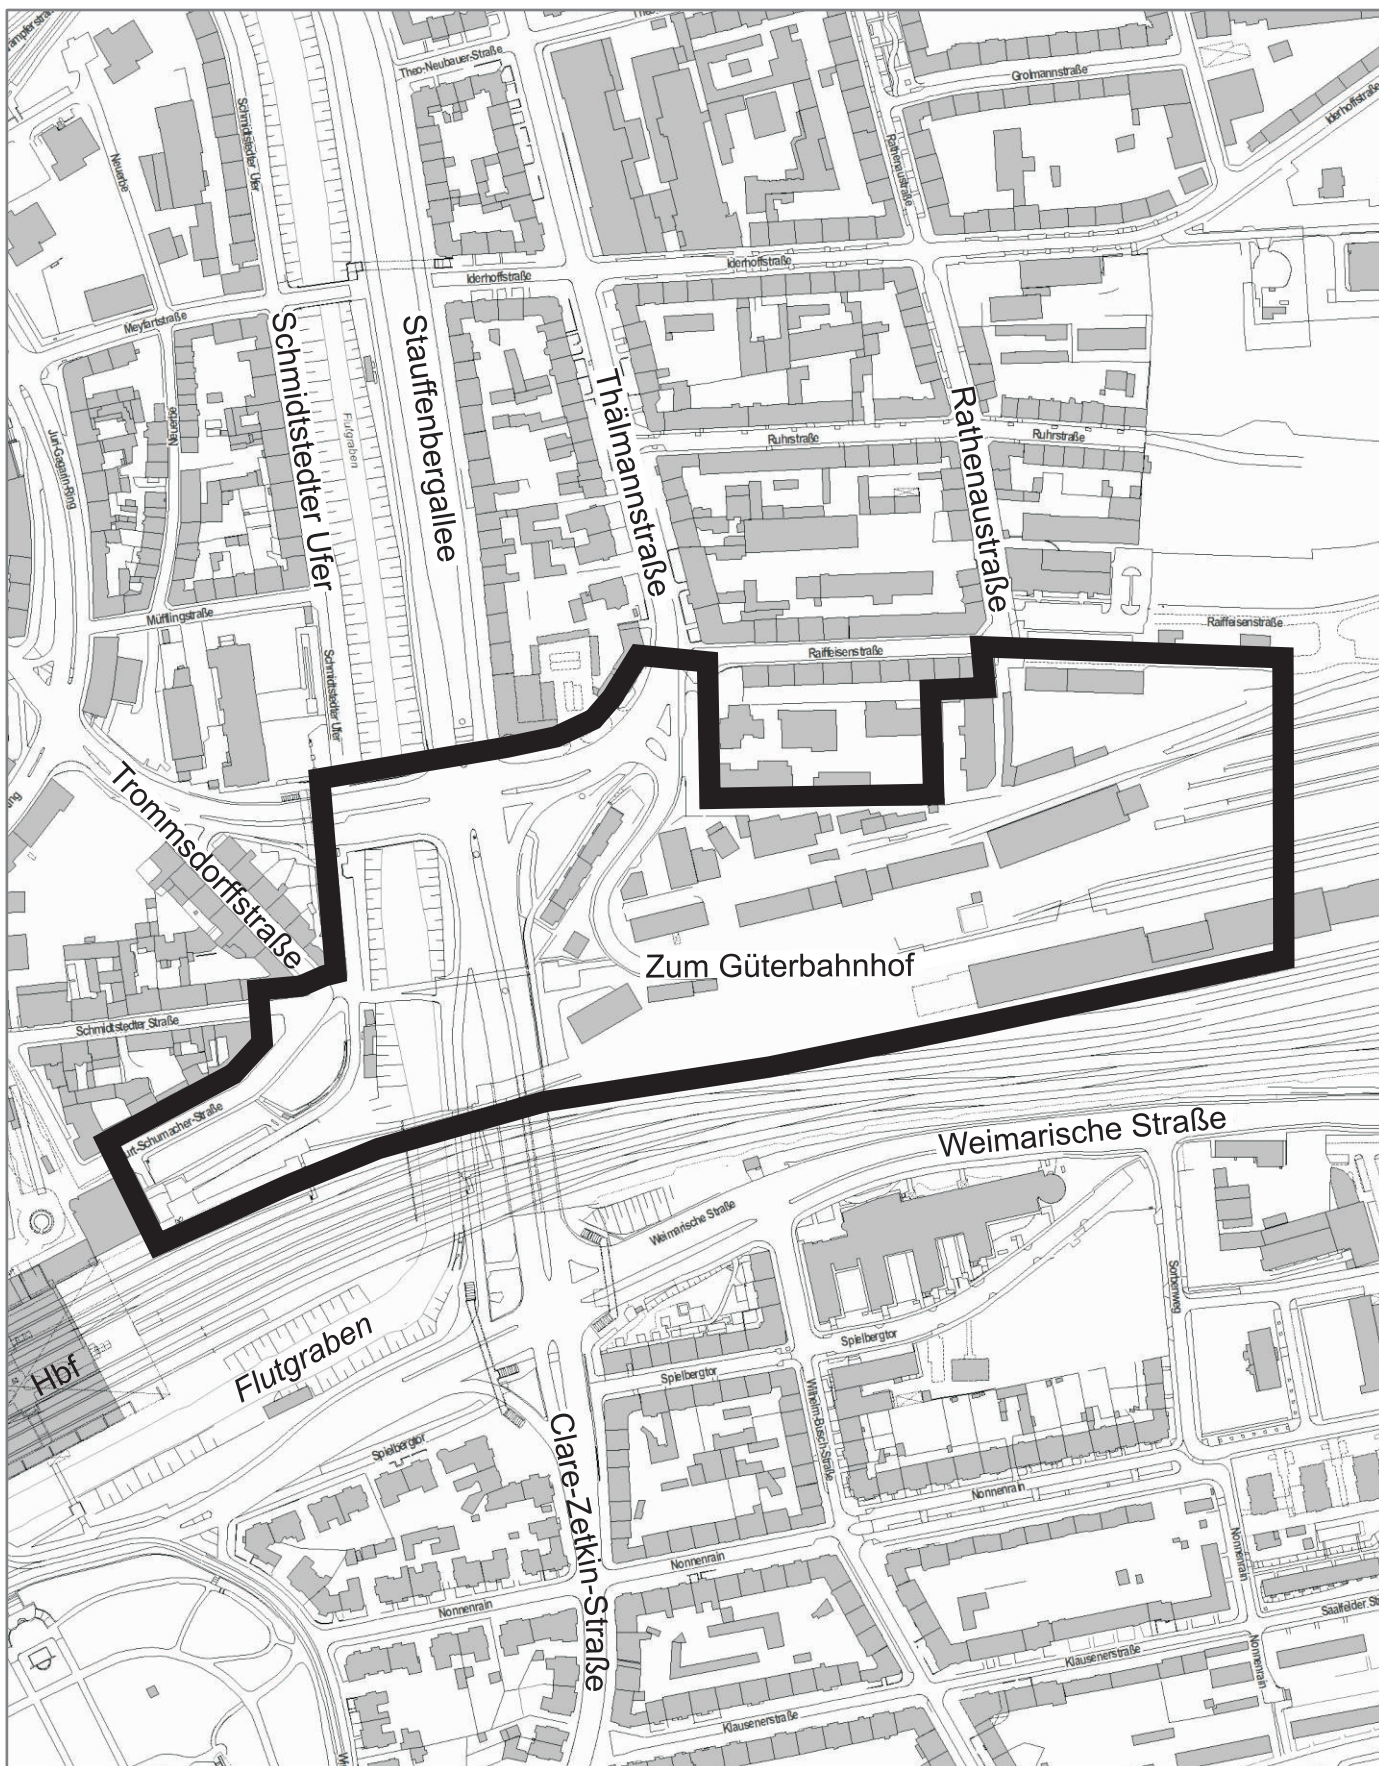

Rahmenplan

“ICE-City, Teilbereich Ost/Neues Schmidtstedter Tor“