


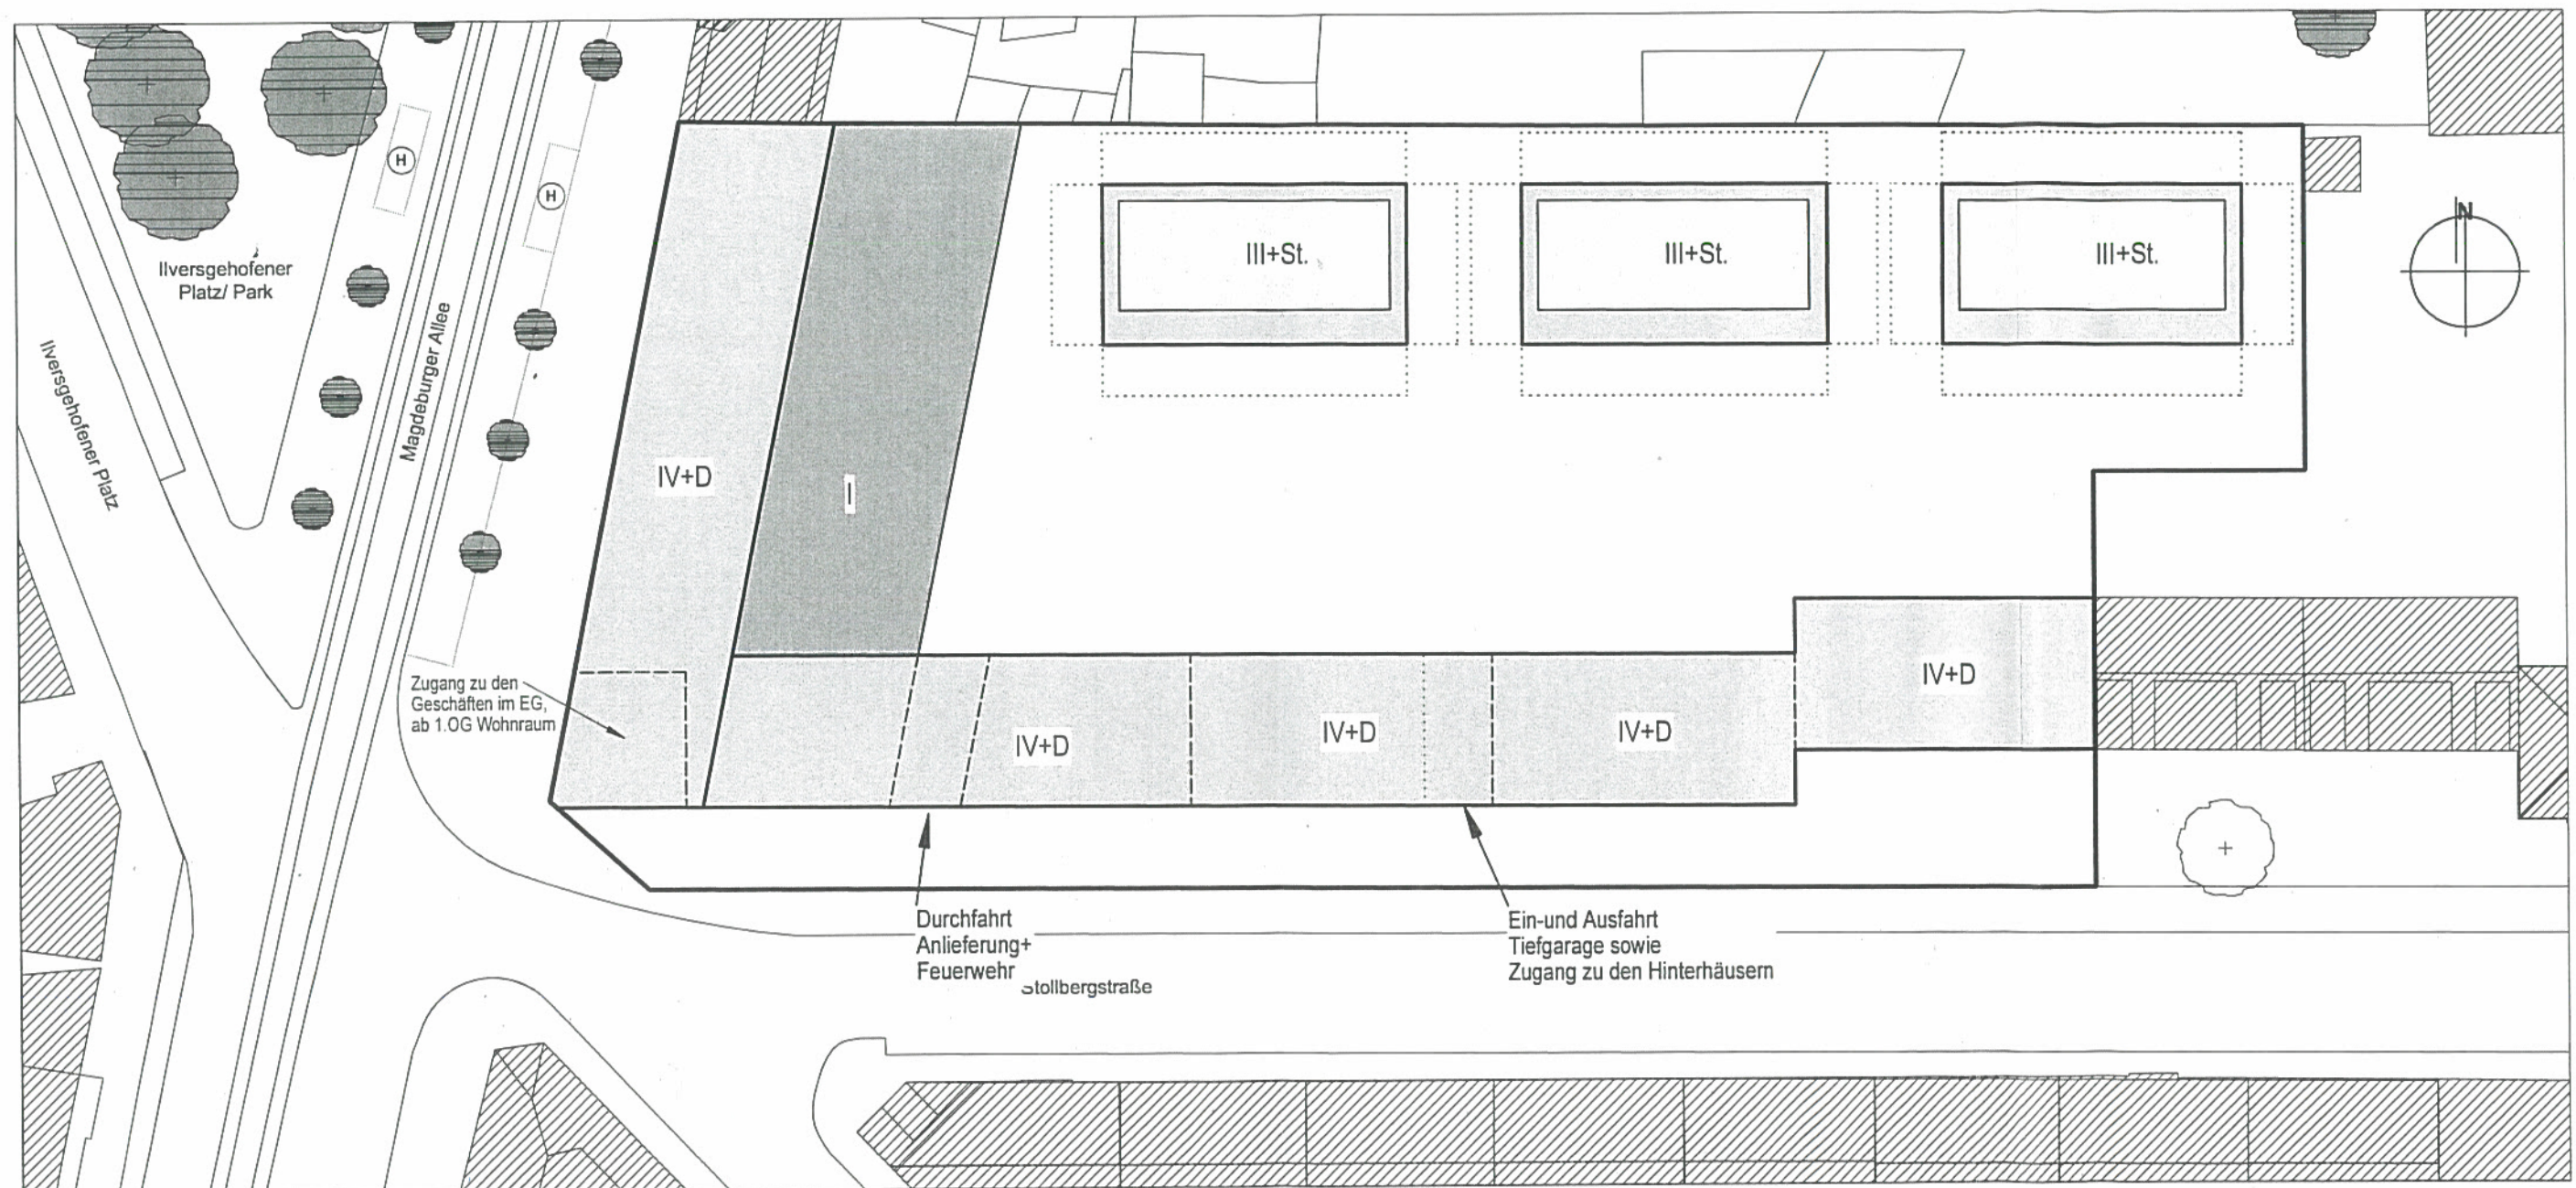

LAGEPLAN M 1:500