Querschnitte 1 bis 4
Variante A

Querschnitt 1

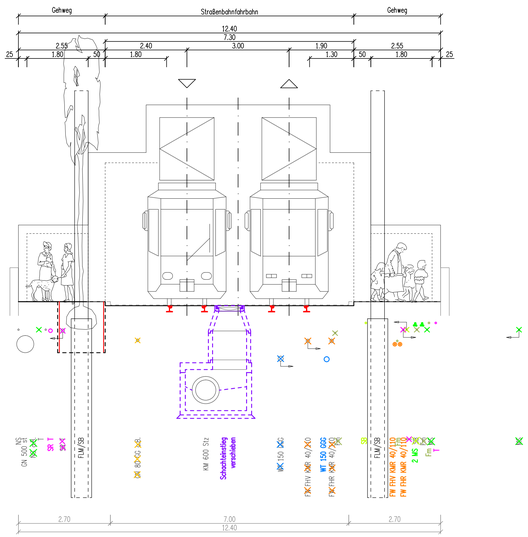

Querschnitt 2

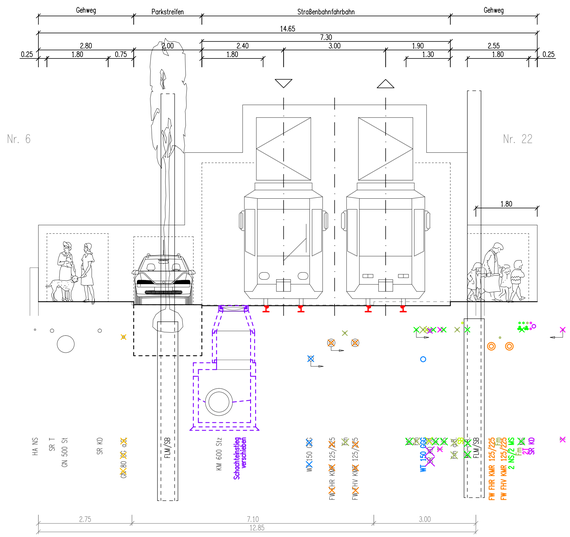

Querschnitt 3

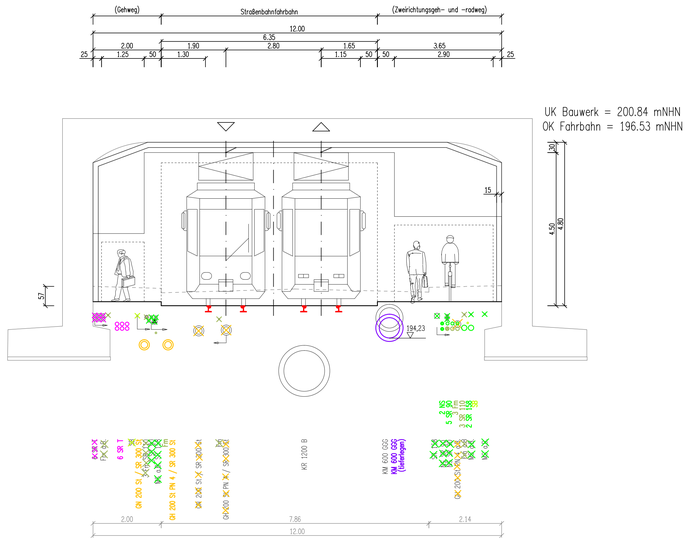

Querschnitt 4

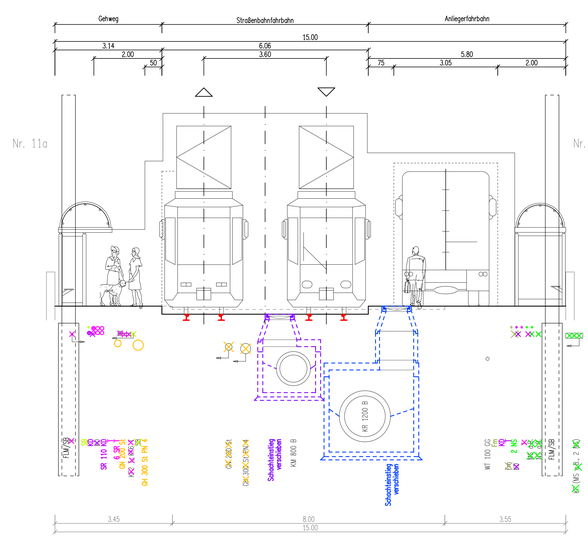

VORENTWURF

Planungsbüro: Straßen- und Tiefbauprojekt GmbH, Schillerstraße 45, 99096 Erfurt	Datum: 03/2016; bearbeitet: Rauch; gezeichnet: Kühr; Projektnummer: 884
Auftraggeber: Erfurt LANDESHAUPTSTADT THÜRINGEN Stadtverwaltung — Stadtverwaltung Erfurt, Amt für Stadtentwicklung und Stadtplanung, Löberstraße 34, 99096 Erfurt	
Maßnahmenbezeichnung: Straßenbahnentlastungstrasse Puschkinstraße	Unterlage: 16.2; Blatt-Nr.: 1 Ausgewählte Querschnitte; Maßstab: 1 : 75