

Gehbahn:

Kleinpflaster, Granit, Passe
Oberfläche bruchrau, Farbe: mittelgrau
Format 8/8 mit Unter- und Übergrößen

Bord: Granit, mittelgrau, Antritt 3cm,
Vorderkante 2cm gerundet


Fahrbahn:

GF Granit, dunkelgrau, Reihenverband,
Oberfläche gesägt + gestockt,
Format 14/14 – 18/14 – 22/14
16/16 – 18/16 – 22/16



Fahrbahn:

Großpflaster (GF) Basalt,
Reihenverband,
Oberfläche sauber gespalten
Format 14/14 – 18/14 – 22/14
16/16 – 18/16 – 22/16

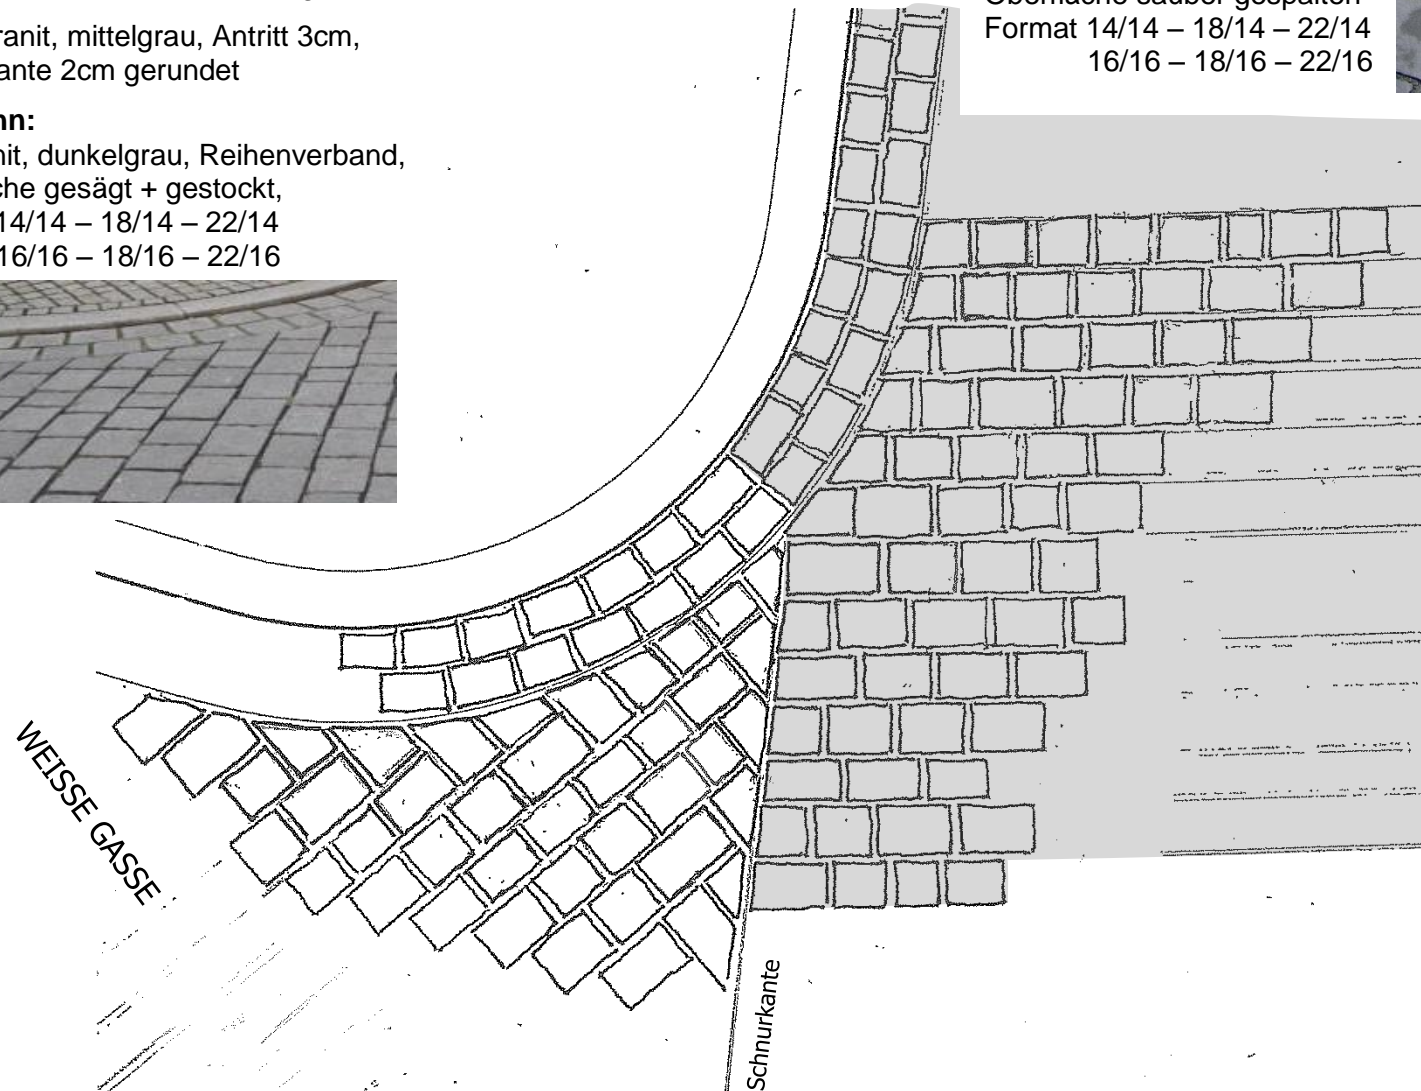

MARBACHER GASSE

Unterlage 5.1, Blatt 2
Detail Pflasterübergang

Komplexobjekt Weiße Gasse 2.BA /
Georgsgasse u. Marbacher Gasse 4.BA
TVA-Obj.-Nr.: 66-4009-99 / 4008-97