


Straßenquerschnitt

Referenzstation: 0+040

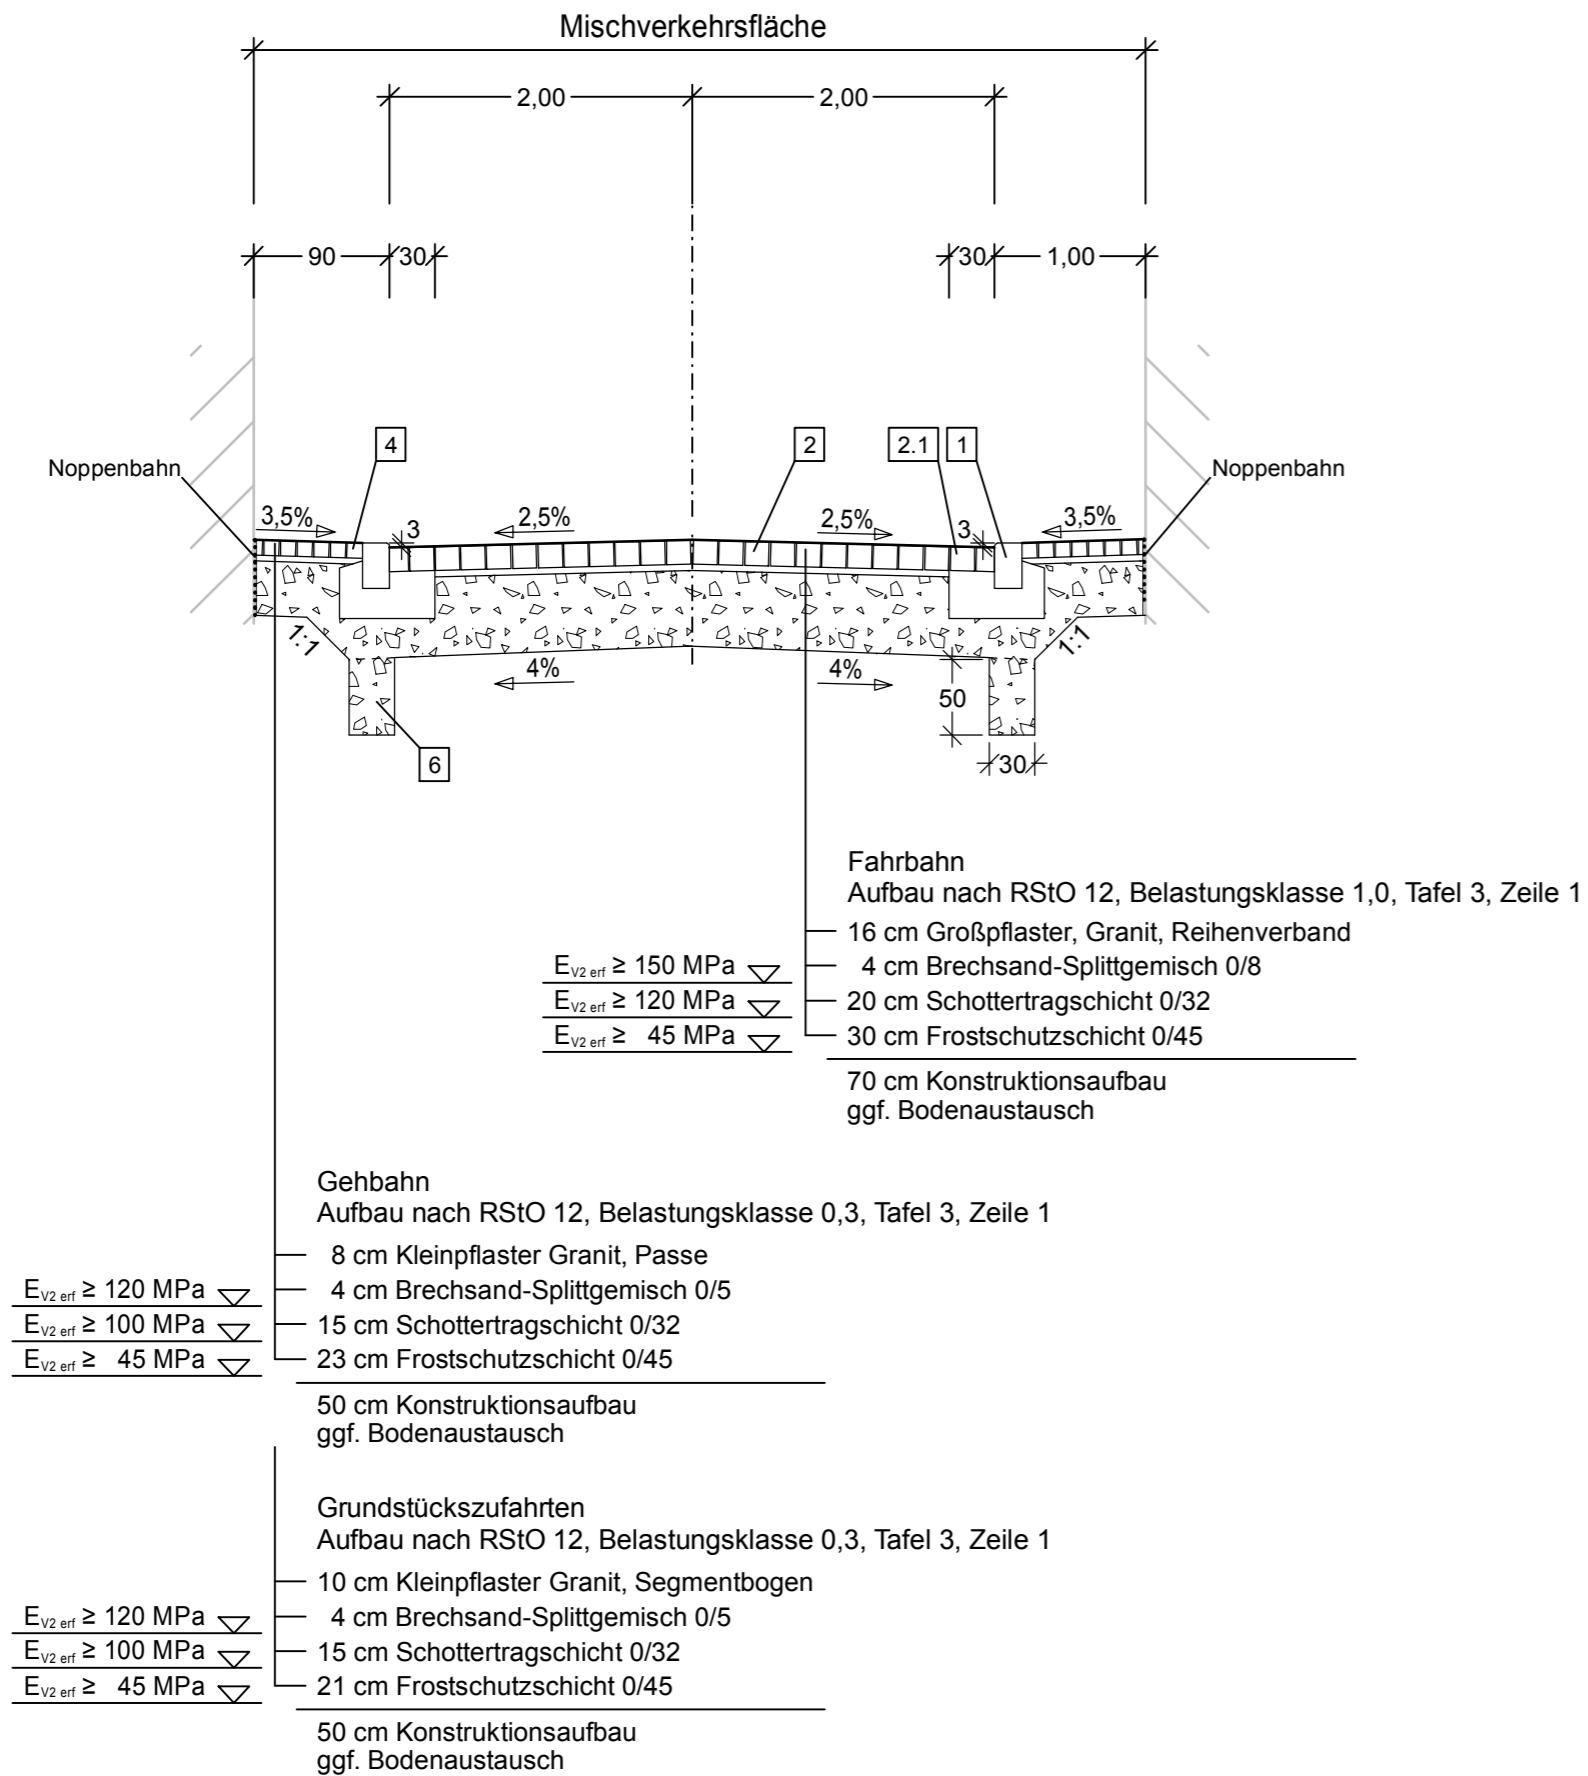

- 1 Bordstein**
Granit, DIN EN 1343
Farbe: mittelgrau
Körnung: Mittelkorn
Format nach DIN 482
B6, Rundbord B/H: 18/30
Vorderkante gerundet (R=2cm)
Rückenstütze und
Unterbeton C12/15
- 2 Großpflaster**
Granit, DIN EN 1342
Farbe: dunkelgrau
Körnung: Mittelkorn
Herstellungsart: gespalten,
Oberfläche gesägt und gestockt
Format (L/B): 14/14 – 18/14 – 22/14
16/16 – 18/16 – 22/16
Verlegung: Reihenverband
- 2.1 Bordrinne**
Großpflaster Granit, 2-zeilig
Material analog Fahrbahn,
Format (L/B): 14/14 – 18/14 – 22/14
Unterbeton C25/30
- 3 Großpflaster (Fahrbahn Marbacher Gasse)**
Basalt, DIN EN 1342
Herstellungsart: sauber gespalten,
Format (L/B): 14/14 – 18/14 – 22/14
16/16 – 18/16 – 22/16
Verlegung: Reihenverband
- 4 Kleinpflaster**
Granit, DIN EN 1342
Farbe: dunkelgrau
Körnung: Mittelkorn
Herstellungsart: gespalten,
Oberfläche bruchrau
Format: 8/8 mit Unter- und Übergrößen
Verlegung: Passe
- 5 Kleinpflaster**
(Grundstückzufahrten)
Granit, DIN EN 1342
Farbe: dunkelgrau
Körnung: Mittelkorn
Herstellungsart: gespalten,
Oberfläche bruchrau
Format: 10/10 mit Unter- und Übergrößen
Verlegung: Segmentbogen
- 6 Sickerstrang**
aus filterstabilem Material
Kies-Sand 0/32
- 7 Straßenablauf**
nach DIN 4052,
mit Geruchsverschluss (Boden Form 1g),
Aufsatz Klasse D400
gem. DIN EN 124 und DIN 1229
Kennmaß 305 x 520, Pultform, DIN 19594,
Gusseisen, Schlitzweite 16mm,
mit Scharnier und dämpfender Einlage,
verzinkter Eimer Form C3

Entwurfsplanung

DS 1277/16 - Anlage 3

Planungsbüro:		Datum	Zeichen
	Emch+Berger GmbH Ingenieure und Planer Weimar Coudraystraße 6 99423 Weimar Tel.: 03643/4391-0 Fax: 03643/439199	bearbeitet: 20.06.2016	klh
		gezeichnet: 20.06.2016	bra
		geprüft: 20.06.2016	<i>i.v./m</i>

Nr.	Art der Änderung	Datum	Zeichen

Auftraggeber: LANDESHAUPTSTADT THÜRINGEN Stadtverwaltung Tiefbau- und Verkehrsamt Steinplatz 1 99089 Erfurt Tel.: 0361/655-0	Unterlage: 14.1 Blatt-Nr.: 1	
Maßnahmebezeichnung: Komplexobjekt Weiße Gasse 2. BA/ Georgsgasse und Marbacher Gasse 4. BA		Unterlagenbezeichnung: Straßenquerschnitt
TVA-Objekt-Nr.: 66-4009-99/4008-97 Projekt-Nr.: AN: 71 14 025		Maßstab: 1:50
aufgestellt und geprüft: Erfurt, den:		bestätigt: Erfurt, den:
Tiefbau- und Verkehrsamt Abteilung Bau		prüfende Stelle / Fachabteilung / Fachamt

\\ebwedc01\Projekte\card84\7114025\1EA_1401_REQ00001_PLT\1EA_1401_REQ00001_L - Z4_06.16

52,0 cm x 29,7 cm = 0,154 mZ