




Regelquerschnitt 1
(Haus- Nr.: 159)

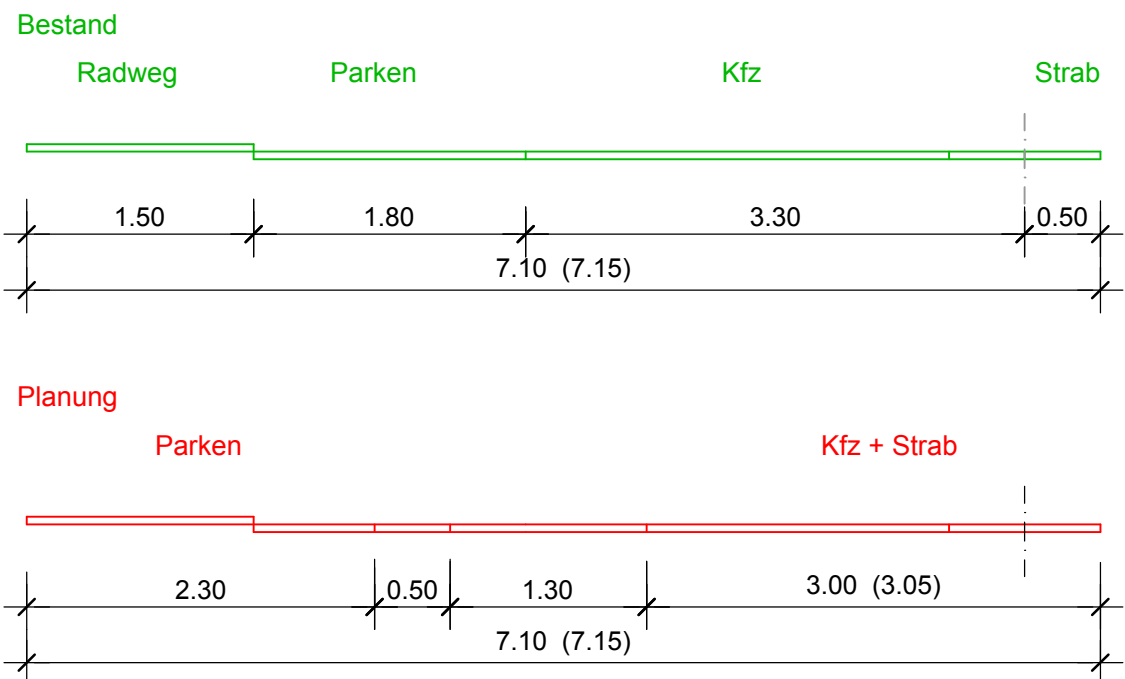


Regelquerschnitt 2
(Haus- Nr.: 153)

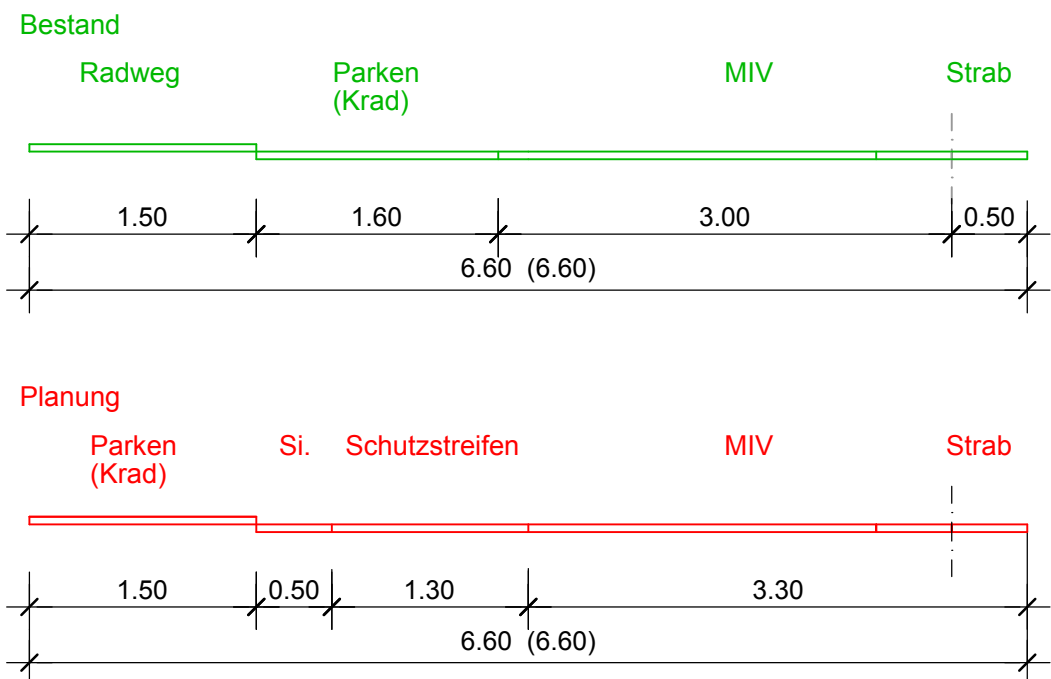


Regelquerschnitt 3
(Haus- Nr.: 149)

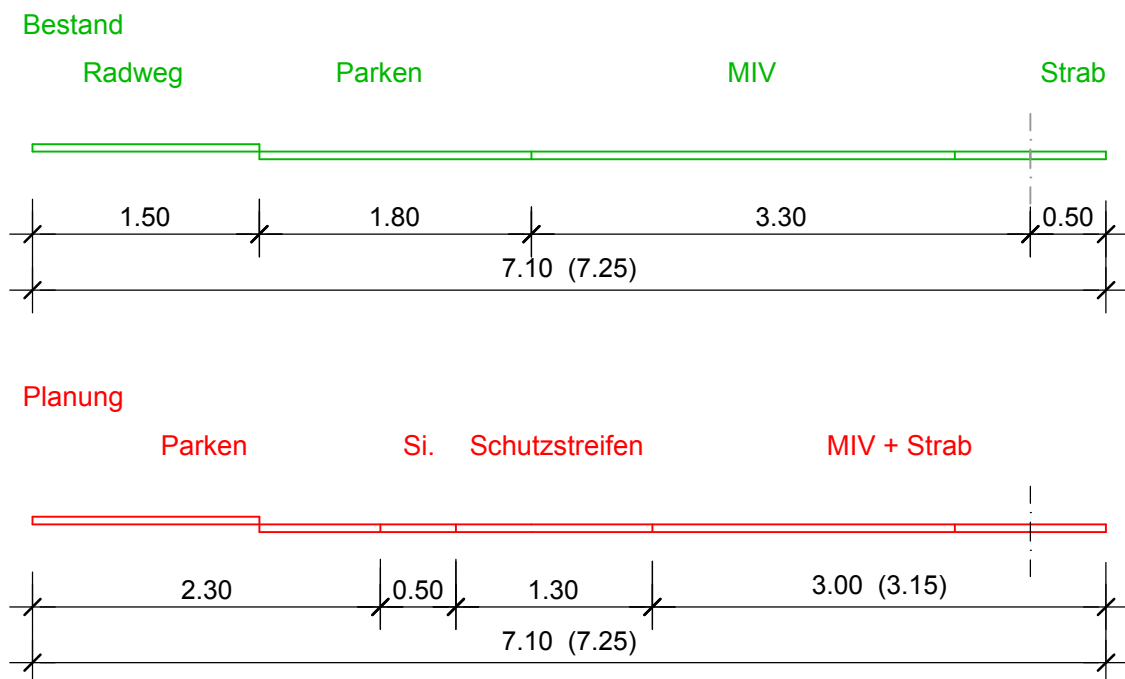


Regelquerschnitt 4
(Haus- Nr.: 143)

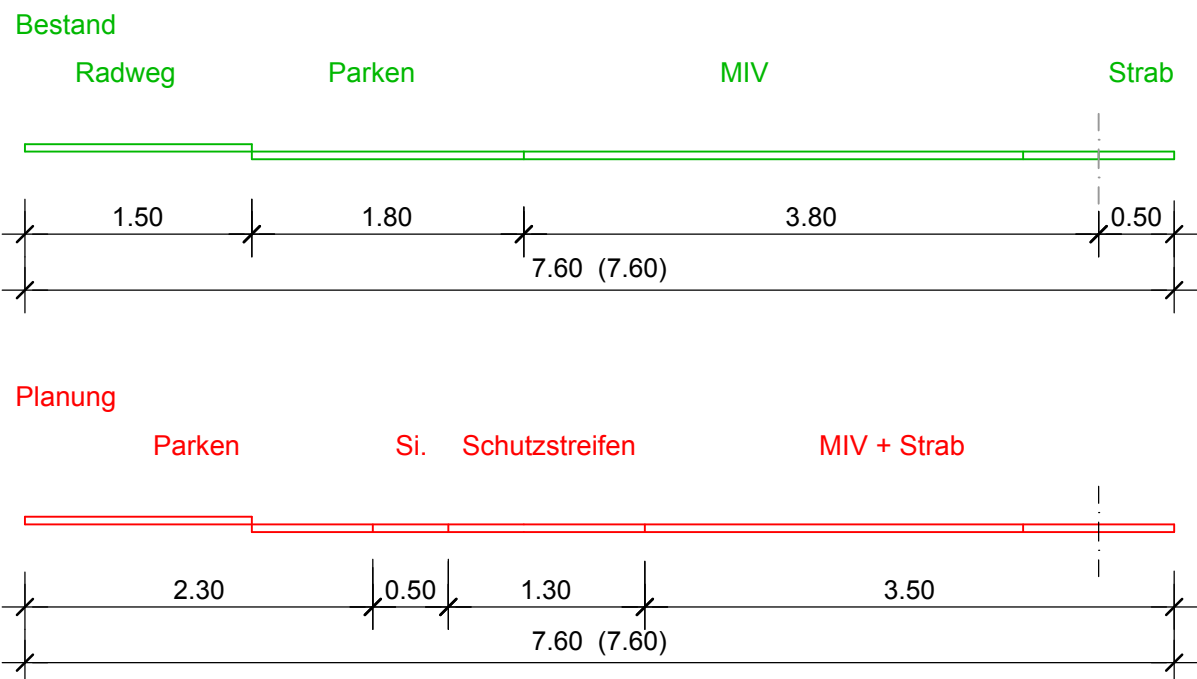


Regelquerschnitt 5
(Haus- Nr.: 135)

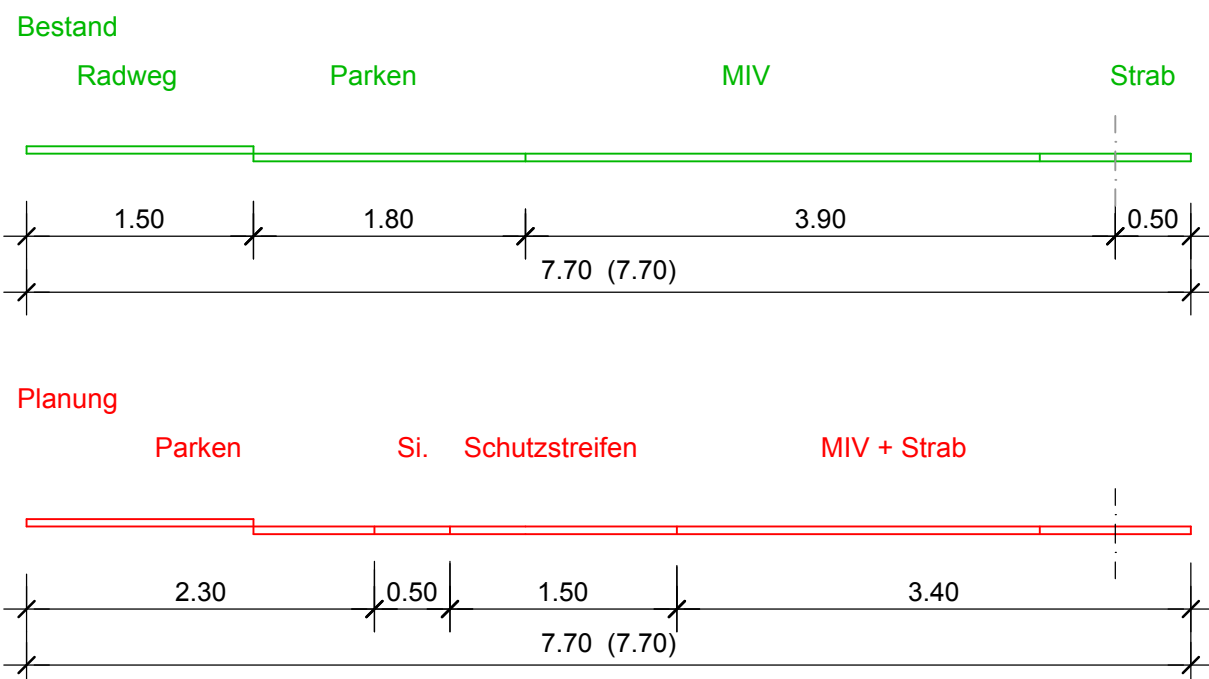


Regelquerschnitt 6
(Haus- Nr.: 128)

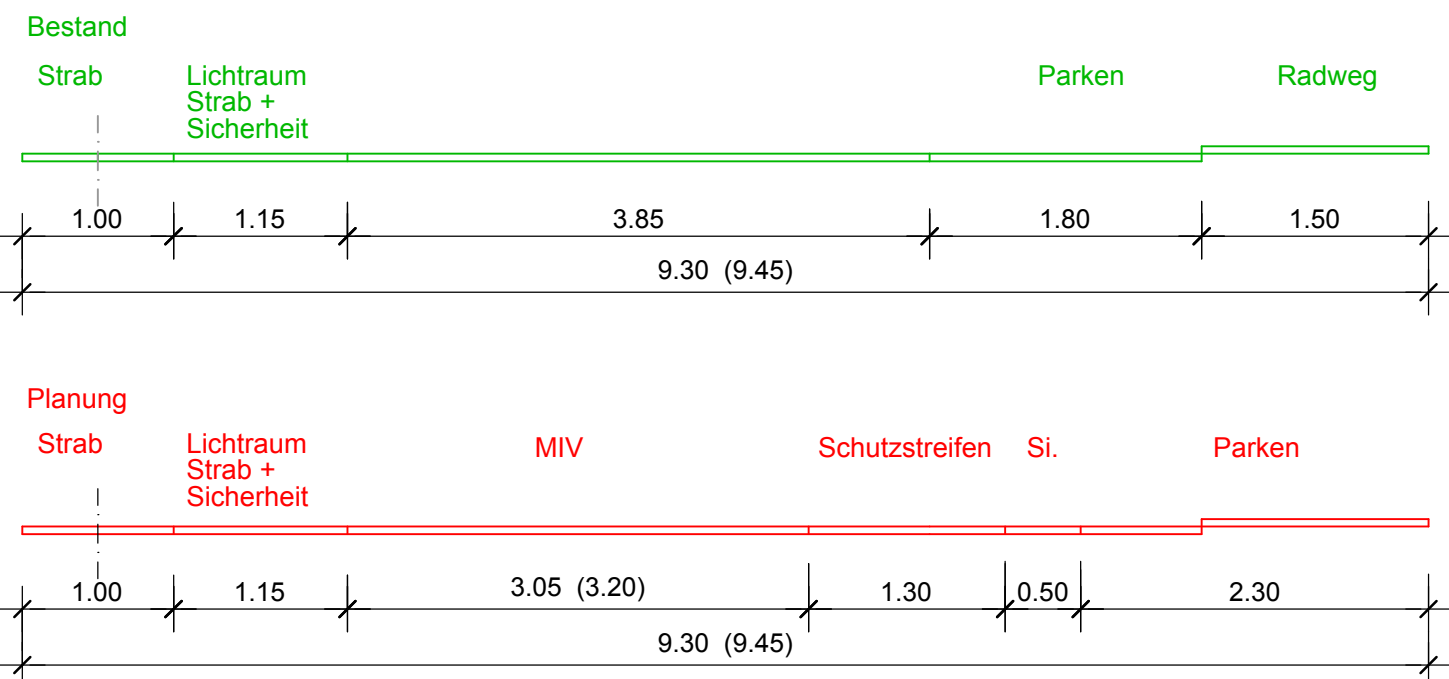


Regelquerschnitt 7
(Haus- Nr.: 116)

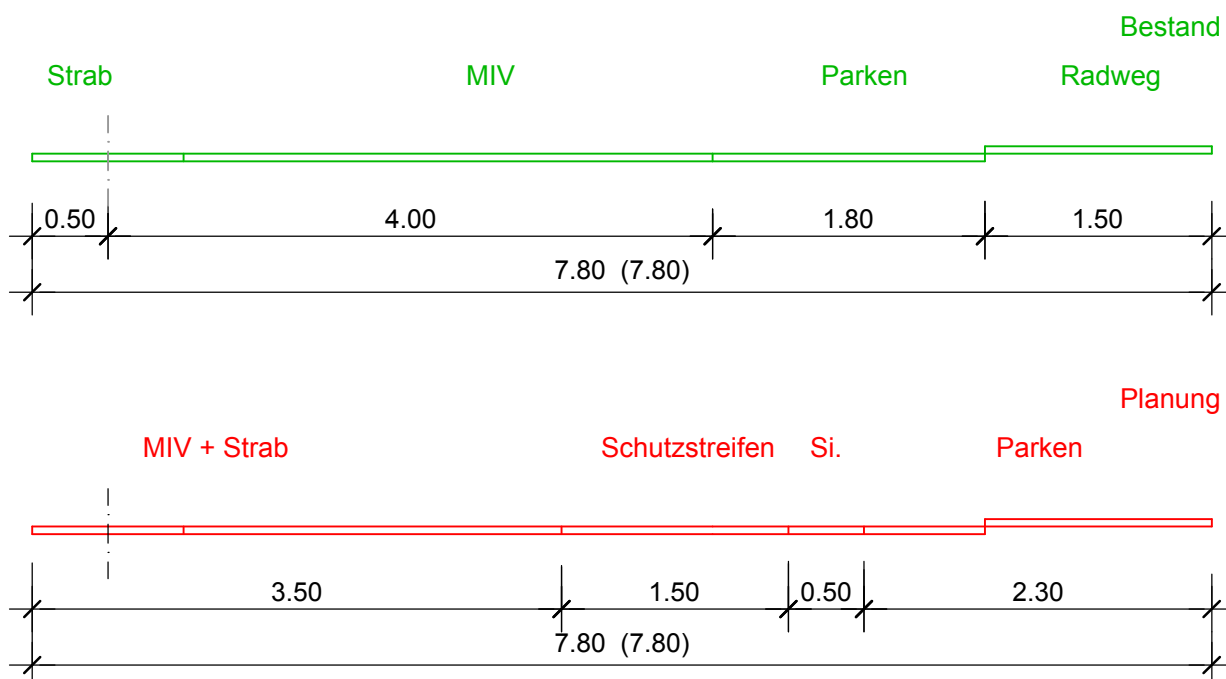



Regelquerschnitt 8
(Haus- Nr.: 106)

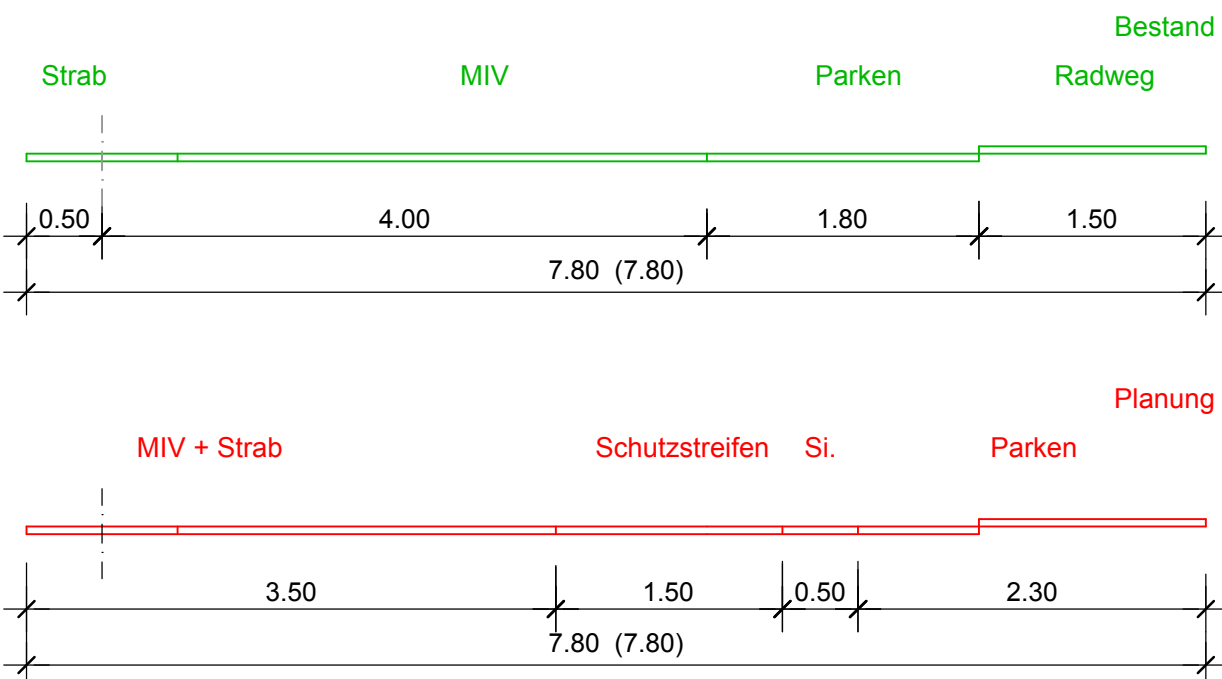

Regelquerschnitt 9
(Haus- Nr.: 165)

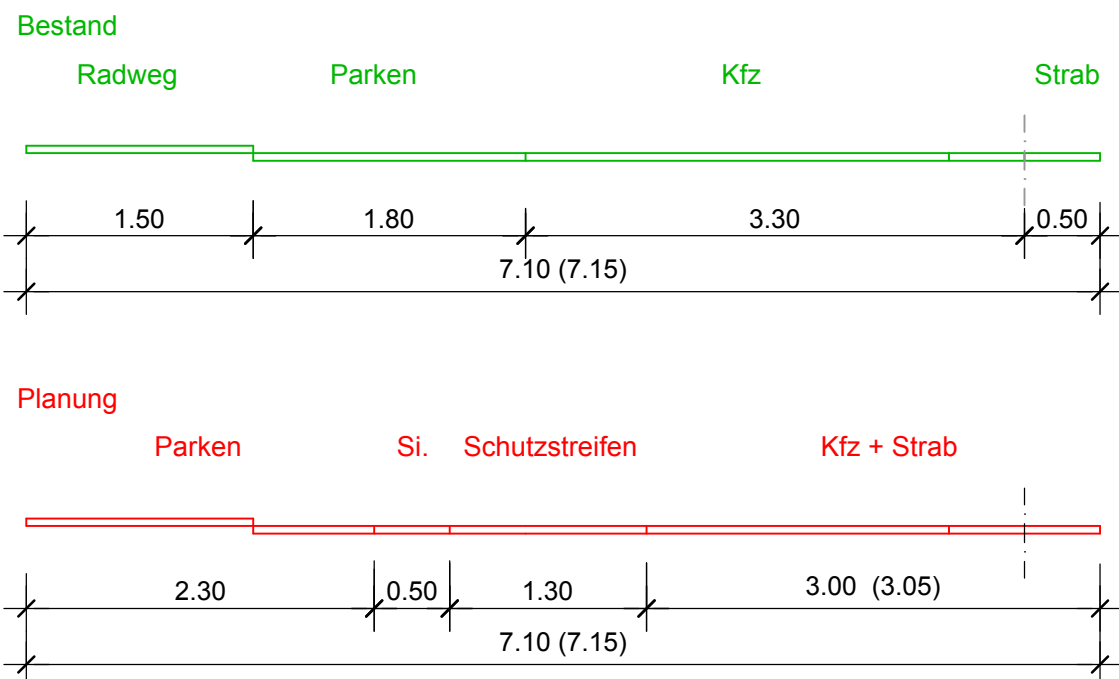


Regelquerschnitt 10
(Haus- Nr.: 140)

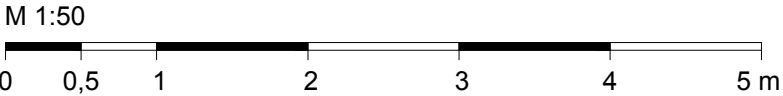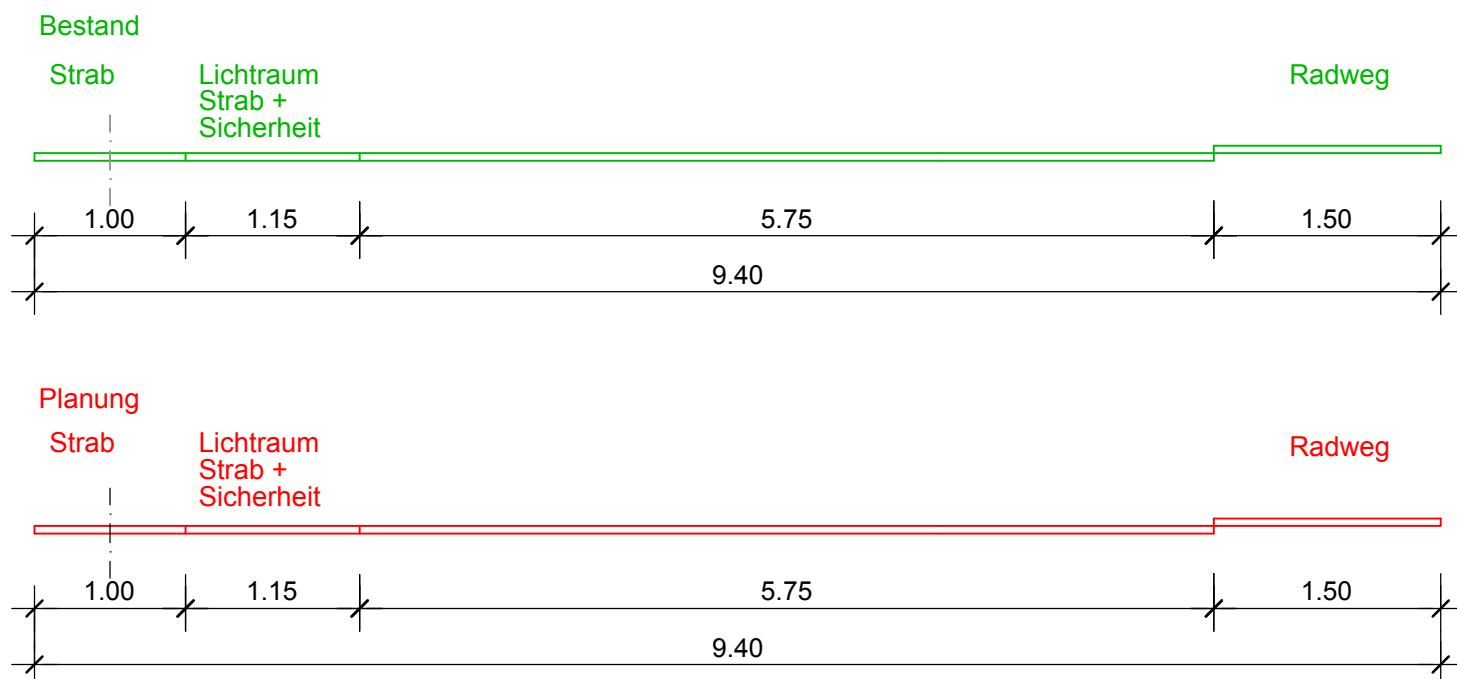

Detail

Markierung Schutzstreifen /
Sicherheitsstreifen / Parkstreifen
M 1:25

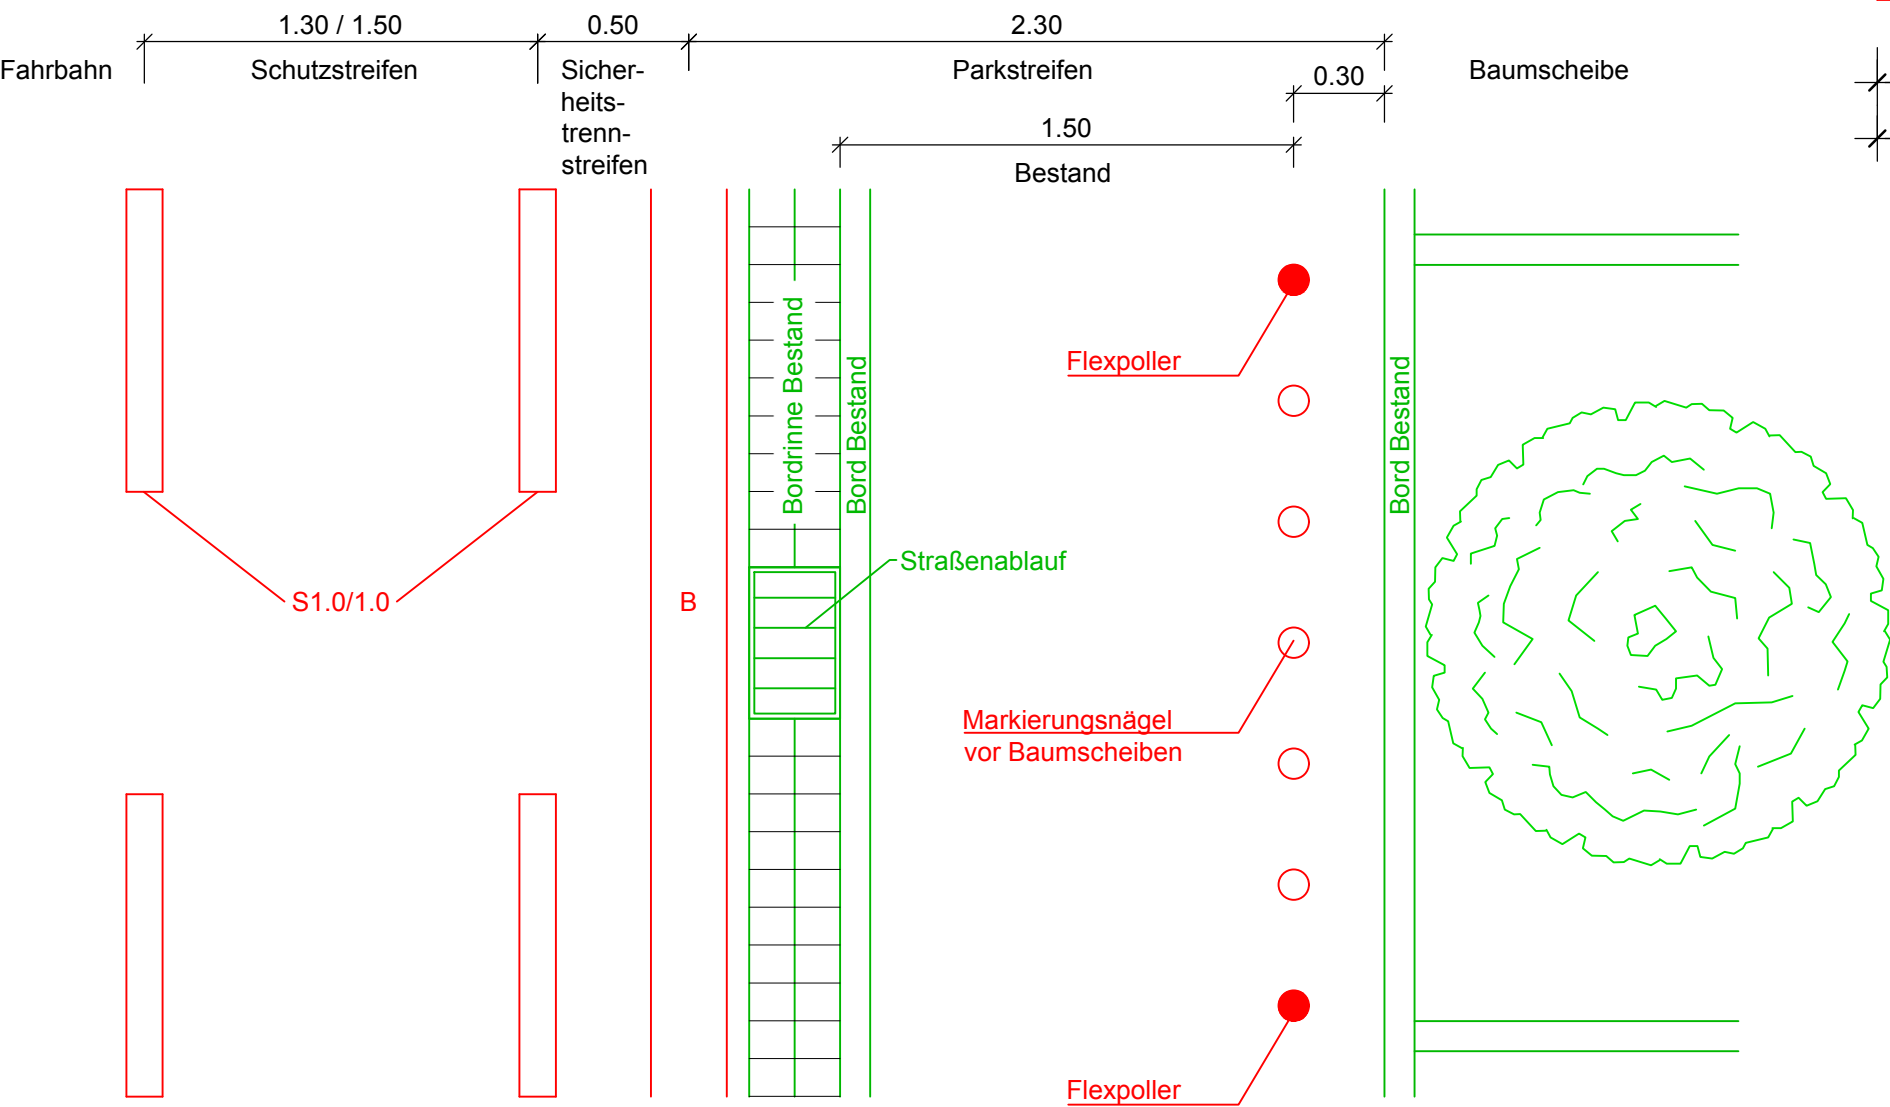

- LEGENDE
- Bestand
 - Planung
 - () Messung vor Ort
 - S Schmalstrichmarkierung
 - B Breitstrichmarkierung

Entwurfsplanung

 LAHMEYER HYDROPROJEKT Lahmeyer Hydroprojekt GmbH Regionalbereich Mitte - Büro Weimar Riednerstraße 19 99427 Weimar Tel. 03643 746-401 Fax 03643 746-435 E-Mail rh.mitte@hydroprojekt.de	bearbeitet:	19.05.2016	Zeichen
	gezeichnet:	19.05.2016	
	geprüft:	19.05.2016	

Nr.	Art der Änderung	Datum	Zeichen

Auftraggeber: LANDESHAUPTSTADT THÜRINGEN Stadtverwaltung Tiefbau- und Verkehrsamt Steinplatz 1 99085 Erfurt TEL.: 0361/655-0		Unterlage: 4 Blatt-Nr.: Ausfertigung:	
Maßnahmebezeichnung: Magdeburger Allee in Erfurt Neuordnung Rad-und Parkverkehr		Unterlagenbezeichnung: Querschnitte Bestand / Planung	
TVA-Objekt-Nr.:	Projekt-Nr.: 2777	Maßstab: 1: 50	
aufgestellt, geprüft: Erfurt, den		bestätigt: Erfurt, den	
Tiefbau- und Verkehrsamt Abteilung Bau		prüfende Stelle / Fachabteilung / Fachamt	