




Straßenquerschnitt SQ2
Dietendorfer Straße - Bereich Bushaltestelle

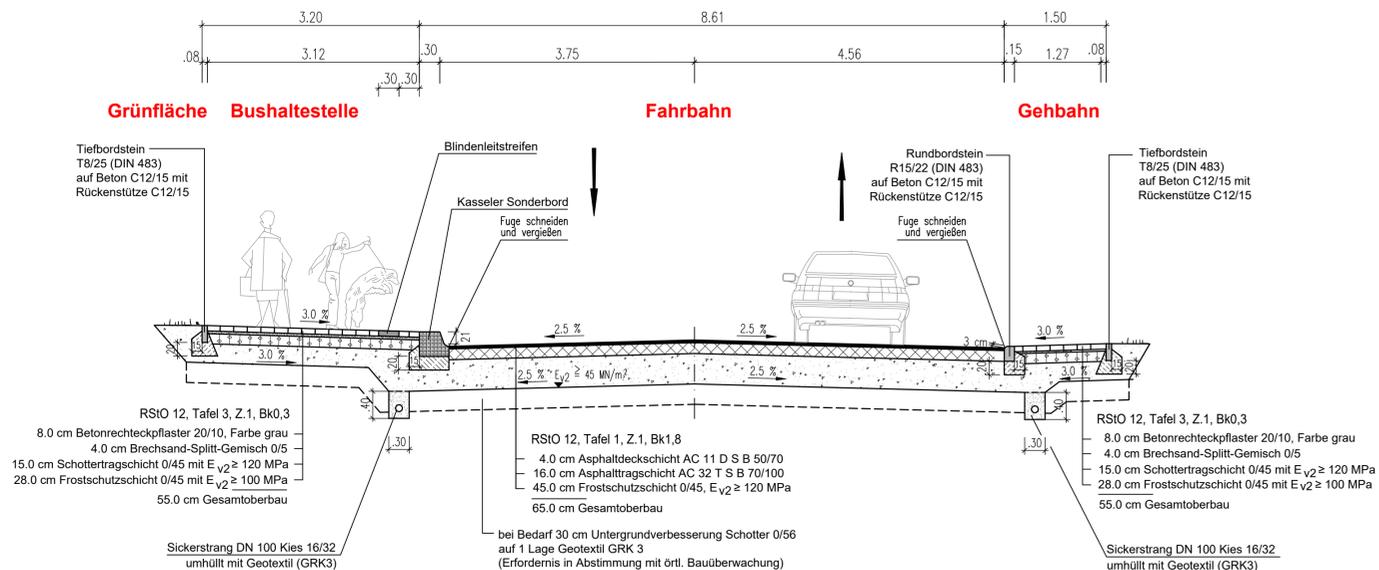

Straßenquerschnitt SQ2
Dietendorfer Straße

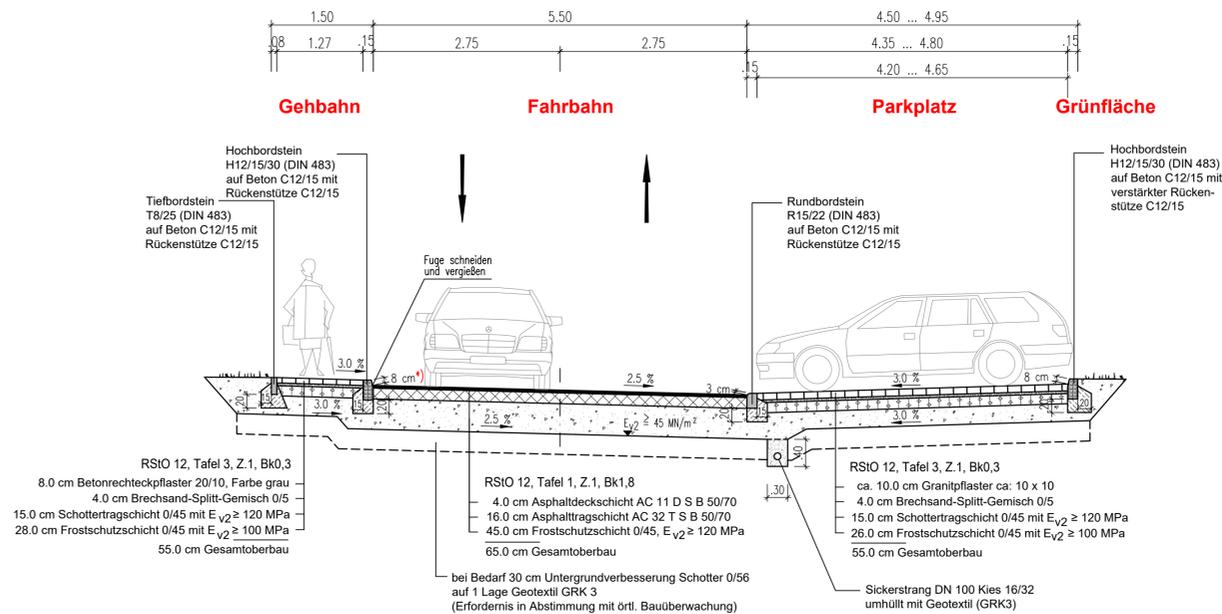


im Bereich von Grundstückszufahrten

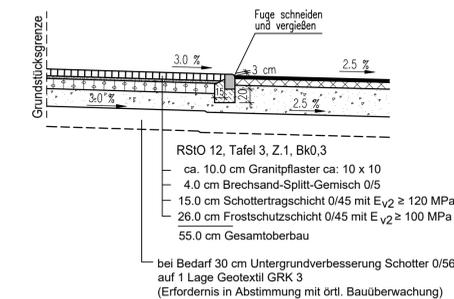


Anlage 2 zur DS 1422/16

Straßenquerschnitt SQ1
Dietendorfer Straße

*) im Bereich von Grundstückszufahrten und Ausrundungsbereichen Rundbord mit 3 cm Anschlag

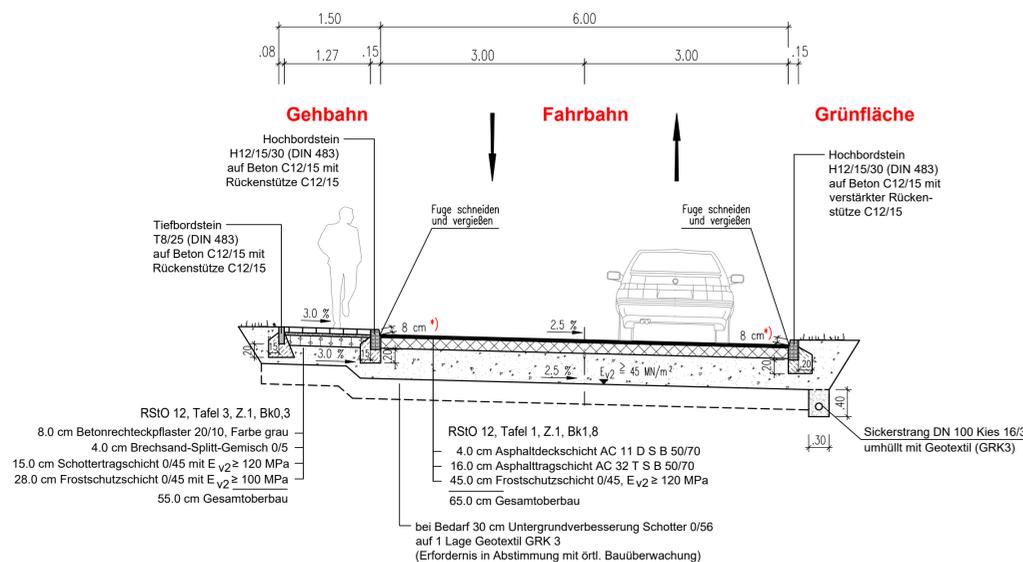

Straßenquerschnitt SQ3
Dietendorfer Straße

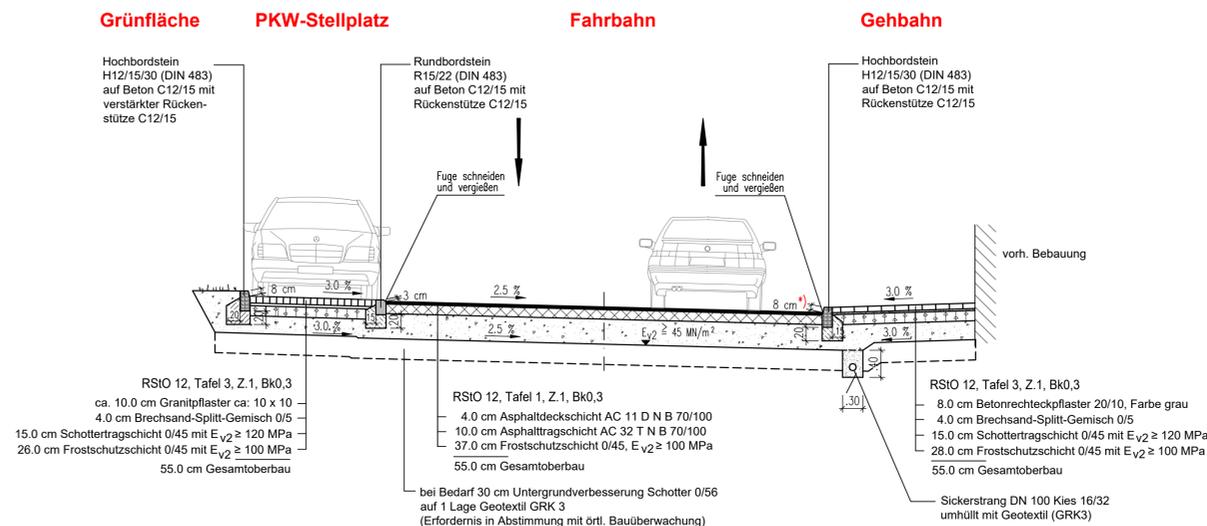

ENTWURFSPLANUNG

Ingenieurbüro John & Stolze GmbH Beratende Ingenieure Brüthelwallstraße 9, 99084 Erfurt Tel: 0361 / 779232-0 Fax: 0361 / 779232-5 Internet: www.john-stolze.de E-Mail: info@john-stolze.de	Datum	Zeichen
	bearbeitet: Sep.'16	Sto.
	gezeichnet: Sep.'16	Re.
	geprüft: Sep.'16	Sto.

Nr.	Art der Änderung	Datum	Zeichen

Erfurt LANDESHAUPTSTADT THÜRINGEN
 Stadtverwaltung
Tiefbau- und Verkehrsamt
 Steinplatz 1
 99089 Erfurt
 TEL.: 0361/655-0

Unterlage: **14**
 Blatt-Nr.: **1**

Masnahmebezeichnung: **Komplexobjekt Dietendorfer Straße Nord / Friedenst**
Teilobjekt: Straßenplanung

Unterlagenbezeichnung: **Straßenquerschnitte**

TVA-Objekt-Nr.: 66-1158-96
 Projekt-Nr.: 406-10
 Maßstab: 1 : 250

aufgestellt und geprüft: Erfurt, den

bestätigt: Erfurt, den

Vorabzug

Tiefbau- und Verkehrsamt
 Abteilung Bau

prüfende Stelle /
 Fachabteilung / Fachamt