

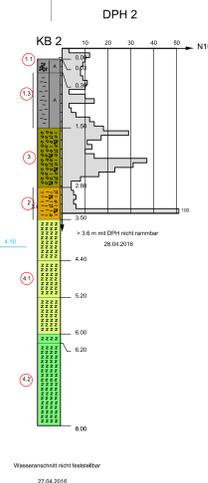



Variante I - Pfahlkopfbalken  
Randbalken auf Mikropfählen

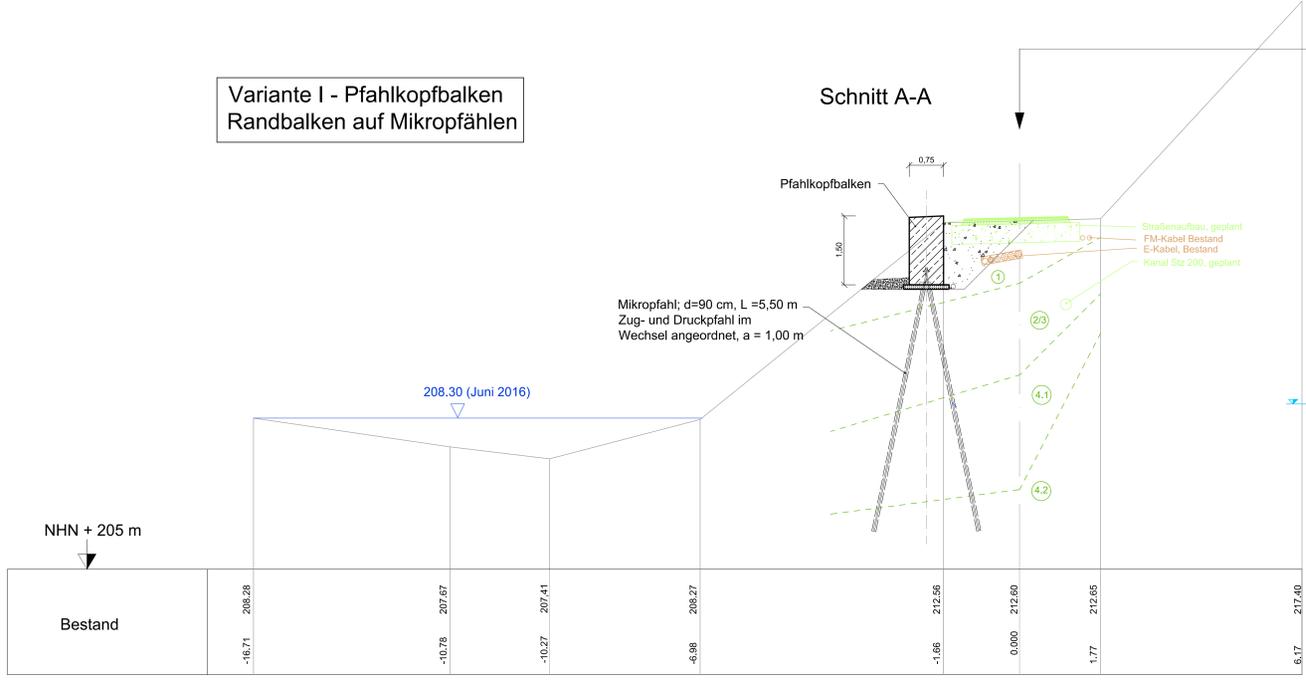

Draufsicht

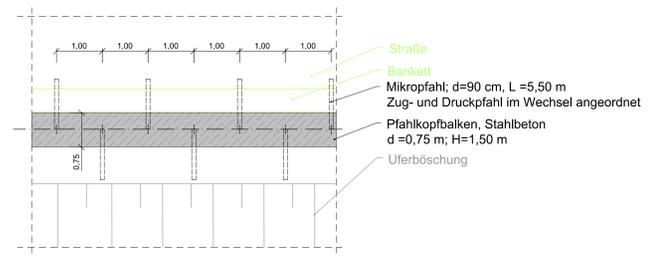

Ansicht

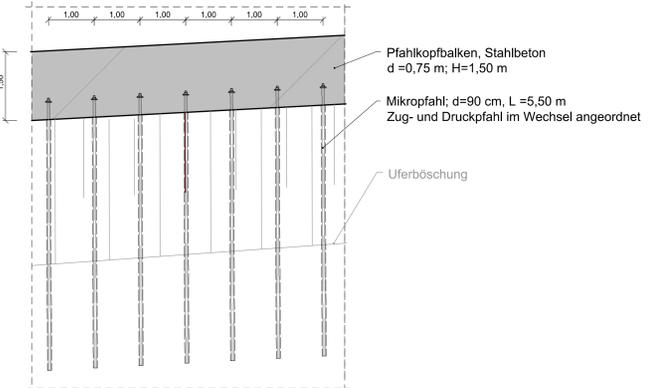

Zeichenerklärung Baugrund

1	Oberboden	Asphaltarm
2	Wegbelastung	Böcherprobe bis 11
3	Auffüllung, grob-gemischtkörnig	Einwegprobe bis 181
4	Auffüllung, feinkörnig	Großprobe bis 1001
5	Hangschutt	Wachstum
6	Festgestein, V0-V4 (mT)	Schicht starr
7	Festgestein, V0-V1 (mT)	Schicht steif
8	Grundwasser nach Ende Bohrung mUGOK	Schicht weich

Vorplanung; HOAI Lph. 2

<b>vgs</b>		
Interpretiert:	08/2016	Lippert
gezeichnet:	08/2016	Na
geprüft:	08/2016	Lippert

Nr.	Art der Änderung	Datum	Zeichen

Auftraggeber: <b>Erfurt</b> LINDENHOFSTADT THÜRINGEN Tiefbau- und Verkehrsamt Stadtplatz 1 99085 Erfurt TEL.: 03612855-0	Umfang: <b>2</b> Blatt-Nr.: <b>1</b> DS 1764/16 - Anlage 2
Maßstabbezeichnung: <b>KO Am Steinbach in Erfurt-Bischleben Sicherung der Uferböschung</b>	
Umfangbezeichnung: <b>Variante I Pfahlkopfbalken</b>	
TVA-Objekt-Nr.: 66-20013	Projekt-Nr.: 160089
Maßstab: 1 : 50	
aufgeleitet und geprüft: Erfurt, den .....	bestätigt: Erfurt, den .....
Tiefbau- und Verkehrsamt Abteilung Bau	Technische Stelle Fachbereich Fachamt