Variante II - Trägerverbau
Stahlprofil mit Ausfachung aus Stb-Fertigteil

Schnitt A-A

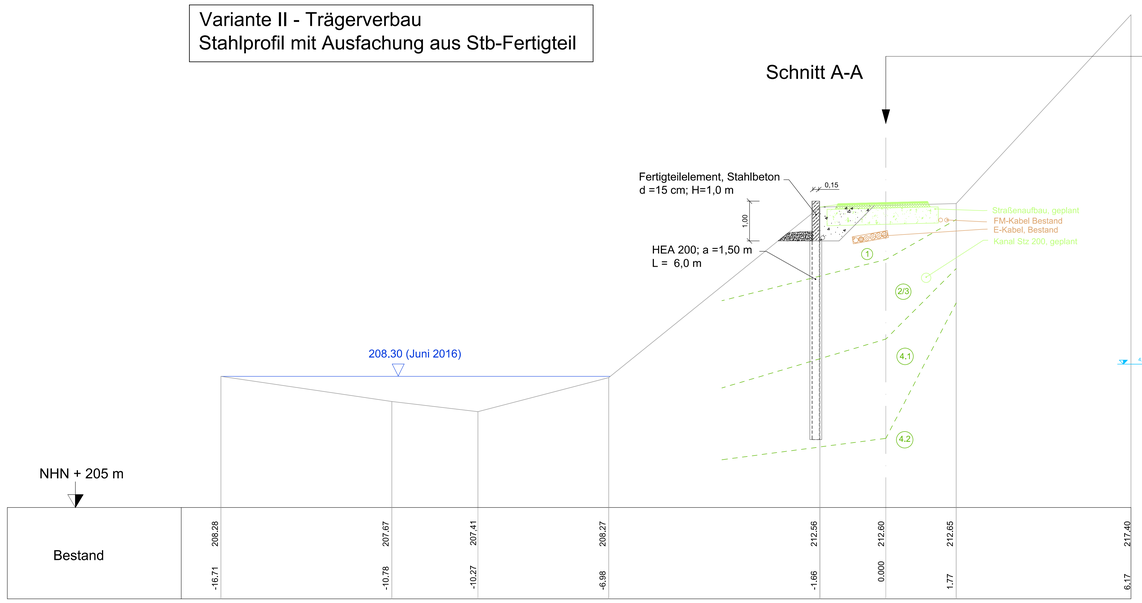

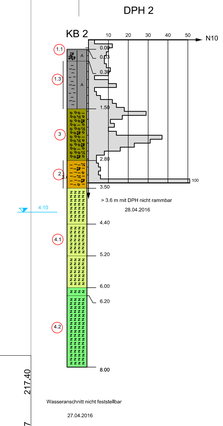

Draufsicht

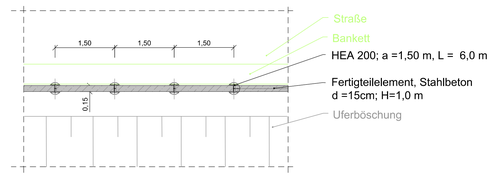

Ansicht

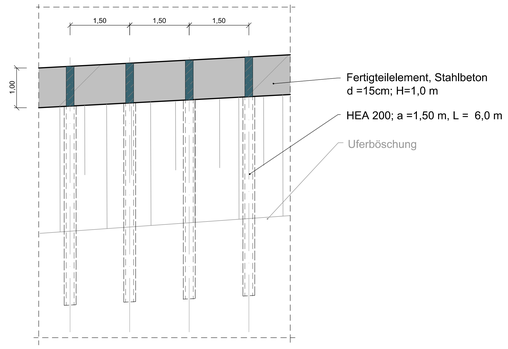

Zeichenerklärung Baugrund

- 0 Oberboden
- 1.1 Wegbefestigung
- 1.2 Auffüllung, grob-gemischtkörnig
- 1.3 Auffüllung, feinkörnig
- 2 Hanglehm
- 3 Hangschutt
- 4.1 Festgestein, V2-/V4 (moT)
- 4.2 Festgestein, V0-/V1 (moT)
- Grundwasser nach Ende Bohrung muGOK

- Asphaltkern
- Bechersprobe bis 1 l
- Eimerprobe bis 10 l
- Großprobe bis 100 l
- Wachskern
- Schicht steif
- Schicht steif-halbfest

schwere Rammsondierung
Bareweiht 0,5 kN
Fallhöhe 50 cm
Spitzenquerschnitt 15 cm²
N10 = Schlagzahl/10cm Eindringtiefe

Vorplanung; HOAI Lph. 2

vgs InGeo GmbH
Amstädter Straße 28 99096 Erfurt;
Tel.: 0361-789 34 0 Fax: 789 34 56

	Datum	Zeichen
bearbeitet:	08/2016	Lippert
gezeichnet.:	08/2016	Na
geprüft:	08/2016	Lippert

Nr:	Art der Änderung	Datum	Zeichen

Auftraggeber:
Erfurt
LANDESHAUPTSTADT THÜRINGEN
Stadtverwaltung
Tiefbau- und Verkehrsamt
Steinplatz 1
99085 Erfurt TEL.: 0361/655-0

Unterlage: 2
Blatt-Nr.: 2
DS 1764/16 - Anlage 3

Maßnahmebezeichnung:
KO Am Steinbach in Erfurt-Bischleben
Sicherung der Uferböschung

Unterlagenbezeichnung:
Variante II
Trägerverbau

TVA-Objekt-Nr.: 66-28013 | Projekt-Nr.: 160089 | Maßstab: 1 : 50

aufgestellt und geprüft:
Erfurt, den .....
Tiefbau- und Verkehrsamt
Abteilung Bau

bestätigt:
Erfurt, den .....
prüfende Stelle / Fachabteilung / Fachamt