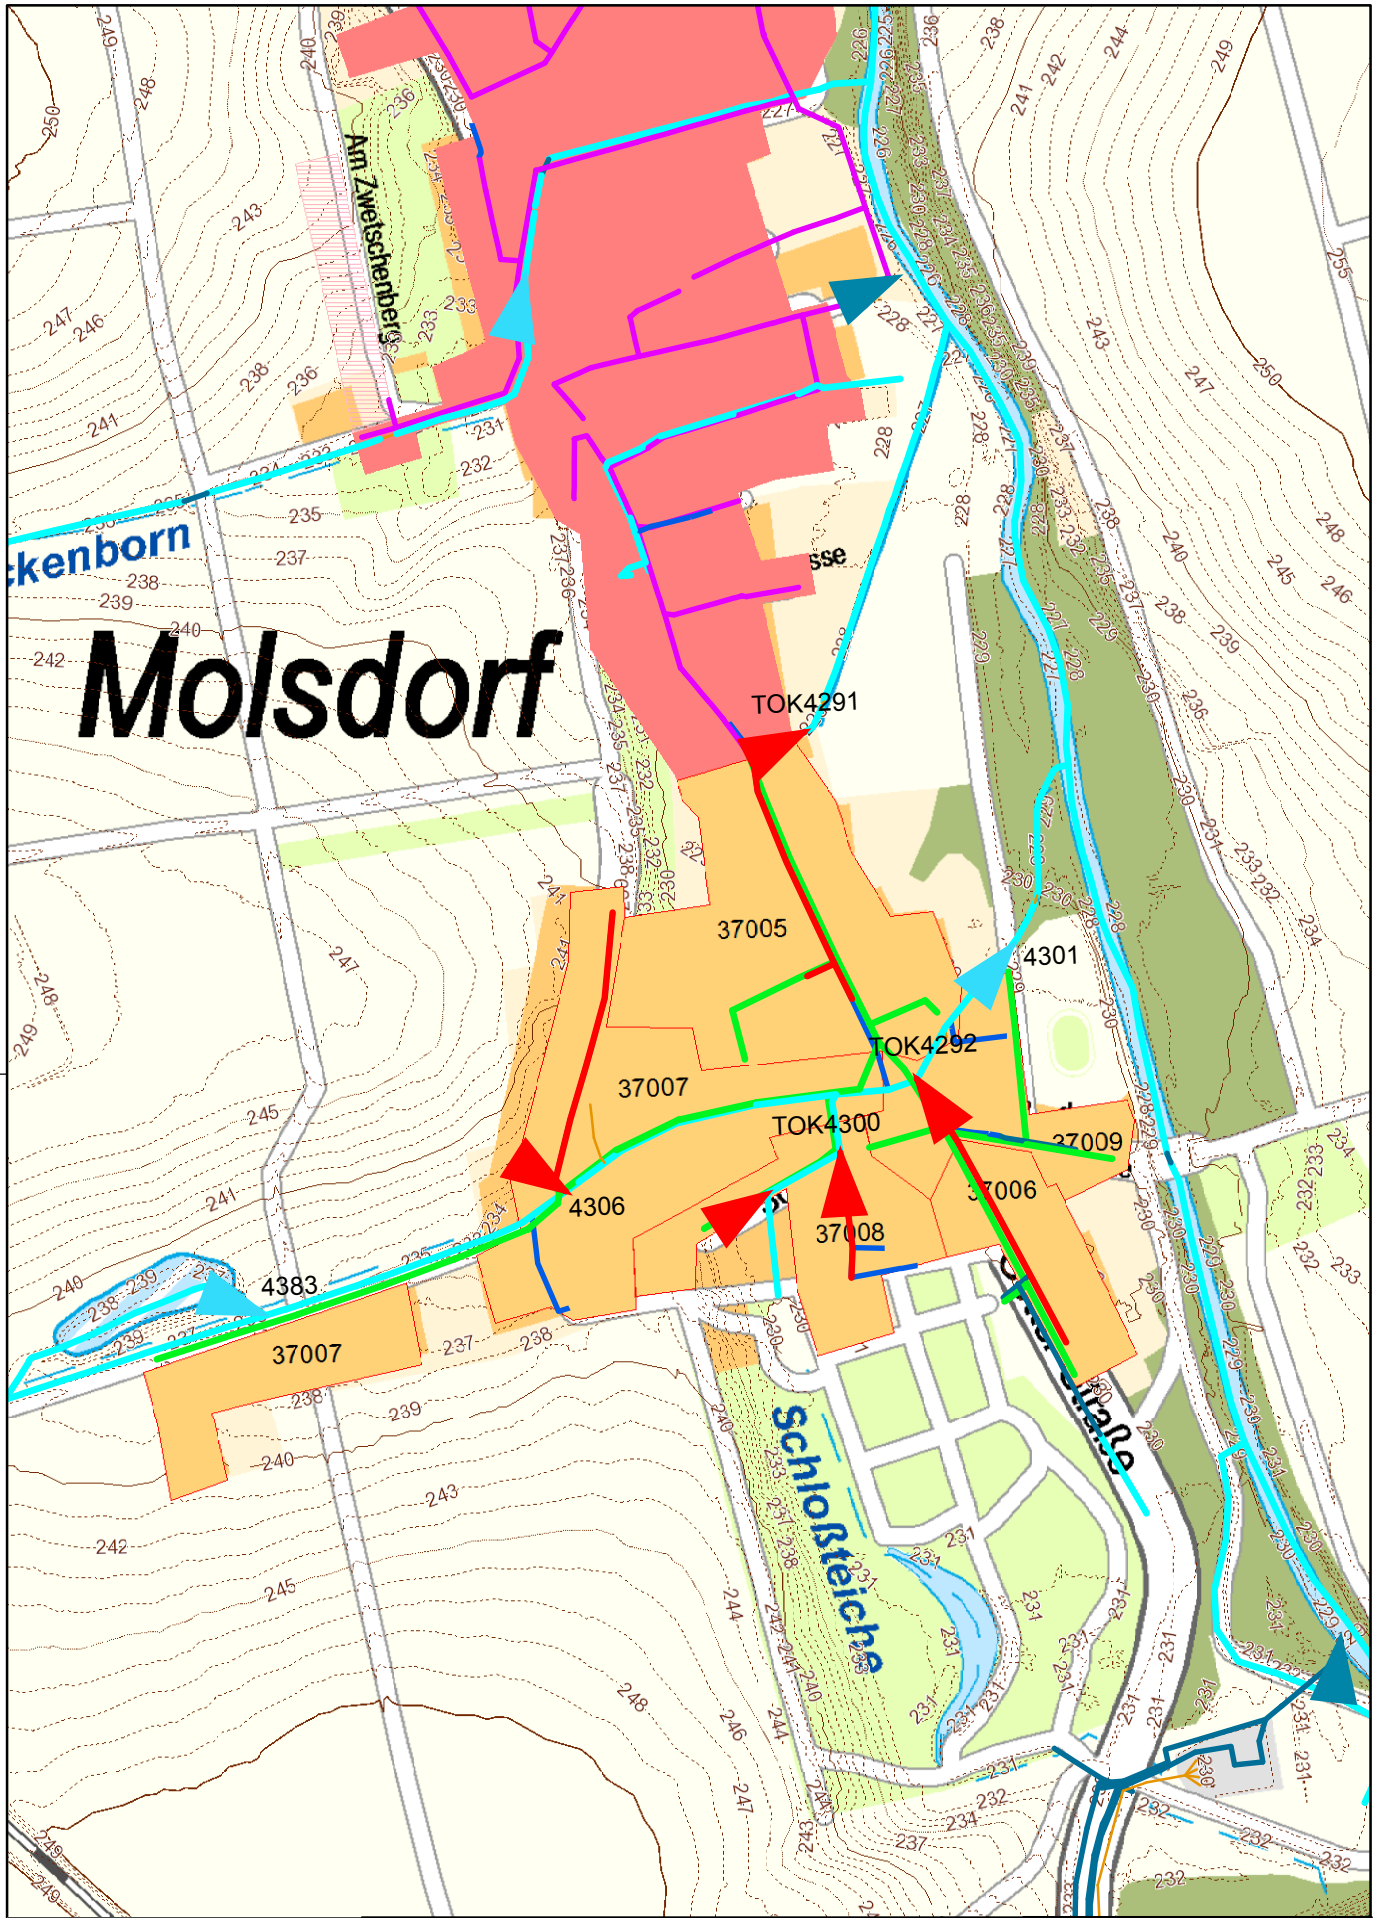


Landeshauptstadt Erfurt
Stadtverwaltung
Dezernat Bau und Verkehr
Entwässerungsbetrieb
99111 Erfurt
Telefon: 0361 / 655 3561
Fax: 0361 / 655 3569
E-Mail: entwaesserungsbetrieb@erfurt.de

Abwasserbeseitigungskonzept 2016

Übersichtsplan Teilortskanalisation

Stadtteil: Molsdorf Plan 4009

N

ERFURTER ENTWÄSSERUNGSBETRIEB

Maßstab: 1:5.000
Höhenangaben in m NHN
ETRS Koordinatensystem 1989
erstellt am 25.10.2016 durch a90hnm