Beschluss zur Drucksachen-Nr. 2080/16 der Sitzung des Bau- und Verkehrsausschusses vom 01.12.2016

Bereitstellung von Städtebaufördermitteln zur Neugestaltung der Straße "Brühl" in Stotternheim / Bestätigung der Entwurfsplanung

Beschluss

01
Der Bereitstellung von Mitteln im Rahmen der Städtebauförderung in Höhe von 364.700 EUR für das Vorhaben Neugestaltung "Brühl" in Stotternheim wird, vorbehaltlich der Bewilligung durch das Thüringer Landesverwaltungsamt und vorbehaltlich der haushalterischen Klärung, zugestimmt.

02
Der vorliegenden Entwurfsplanung zur Neugestaltung der Straße "Brühl" in Stotternheim (Anlage 1-4) wird zugestimmt. Sie wird zur Beteiligung der Öffentlichkeit und der betroffenen Anlieger freigegeben. Sollten sich aus der Beteiligung der Öffentlichkeit (Anlieger) wesentliche Änderungen ergeben, ist diese Lösung erneut zur Beschlussfassung vorzulegen.

* * *

Hinweis:

Die Anlagen des Beschlusses können im Bürgerservicebüro des Bürgeramtes, Bürgermeister-Wagner-Straße 1, 99084 Erfurt eingesehen werden.

Beschluss zur Drucksachen-Nr. 1060/16 der Sitzung des Bau- und Verkehrsausschusses vom 01.12.2016

Ankündigung zur Teileinziehung Teilbereich Gotthardtstraße

Beschluss

1.

Die Stadt Erfurt beabsichtigt die Gotthardtstraße im Teilbereich von Wenigemarkt bis Schottengasse entsprechend dem Übersichtsplan (Anlage), gemäß § 8 Thüringer Straßengesetz für den allgemeinen Fahrzeugverkehr teileinzuziehen. Der bezeichnete Bereich wird auf die Benutzungsart Fußgängerbereich beschränkt. Der Übersichtsplan ist Bestandteil des Beschlusses.

Beschluss zur Drucksachen-Nr. 1422/16 der Sitzung des Bau- und Verkehrsausschusses vom 01.12.2016

Dietendorfer Straße Nord in Frienstedt - Bestätigung der Entwurfsplanung

Beschluss

Die vorliegende Entwurfs-und Genehmigungsplanung für den grundhaften Straßenbau des Komplexobjektes "Dietendorfer Straße Nord" in Frienstedt wird inhaltlich bestätigt.

Beschluss zur Drucksachen-Nr. 1764/16 der Sitzung des Bau- und Verkehrsausschusses vom 01.12.2016

Bestätigung der baulichen Vorzugslösung für die Ertüchtigung der Stützwand entlang der Gera Am Steinbach

Beschluss

Die bauliche Variante 3 (Spundwand) der Vorplanung des Vorhabens wird als Vorzugslösung für die weitere planerische Bearbeitung bestätigt.

Beschluss zur Drucksachen-Nr. 1958/16 der Sitzung des Bau- und Verkehrsausschusses vom 01.12.2016

Bereitstellung von Städtebaufördermitteln für diverse Ordnungsmaßnahmen auf der Zitadelle Petersberg

Beschluss

01
Dem Einsatz von Städtebaufördermitteln in Höhe von 300.000 EUR für diverse Ordnungsmaßnahmen (gemäß Anlage 1) auf der Zitadelle Petersberg wird vorbehaltlich der Bewilligung durch das Thüringer Landesverwaltungsamt und vorbehaltlich der Klärung der haushalterischen Voraussetzungen zugestimmt.

***

Anlage 1 der Drucksache 1958/16

vorläufige Maßnahmeliste/ Finanzierungsmodell
Ordnungsmaßnahmen Zitadelle Petersberg 2017

Nr.	Vorhaben	Kosten	
1	Statische Ertüchtigung des Daches des Friedenslaboratoriums	85.000	EUR
2	Treppenanlage Bastion Johann	88.000	EUR
3	Diverse Ordnungsmaßnahmen im Zitadellenbereich / u.a. Abbruch von Garagen	50.000	EUR
4	Weiterführung von Sicherungsmaßnahmen in den Minengängen	5.000	EUR
5	Weiterführung der Sanierung der Bastionsmauer Franz hinter dem Schießstand	72.000	EUR
	Summe	**300.000**	**EUR**

Finanzierungsmodell
diverse Ordnungsmaßnahmen
auf dem Petersberg 2017

Gesamtkosten	**300,0 TEUR**
Städtebaufördermittel	300,0 TEUR
davon	
- Finanzhilfen Bund/Land 80%	240,0 TEUR
- Komplementärmittelanteil Stadt 20 %	60,0 TEUR

Einnahmen HH.Stelle	61500.17100	240,0 TEUR
Ausgaben HH.Stelle	61500.51100	300,0 TEUR

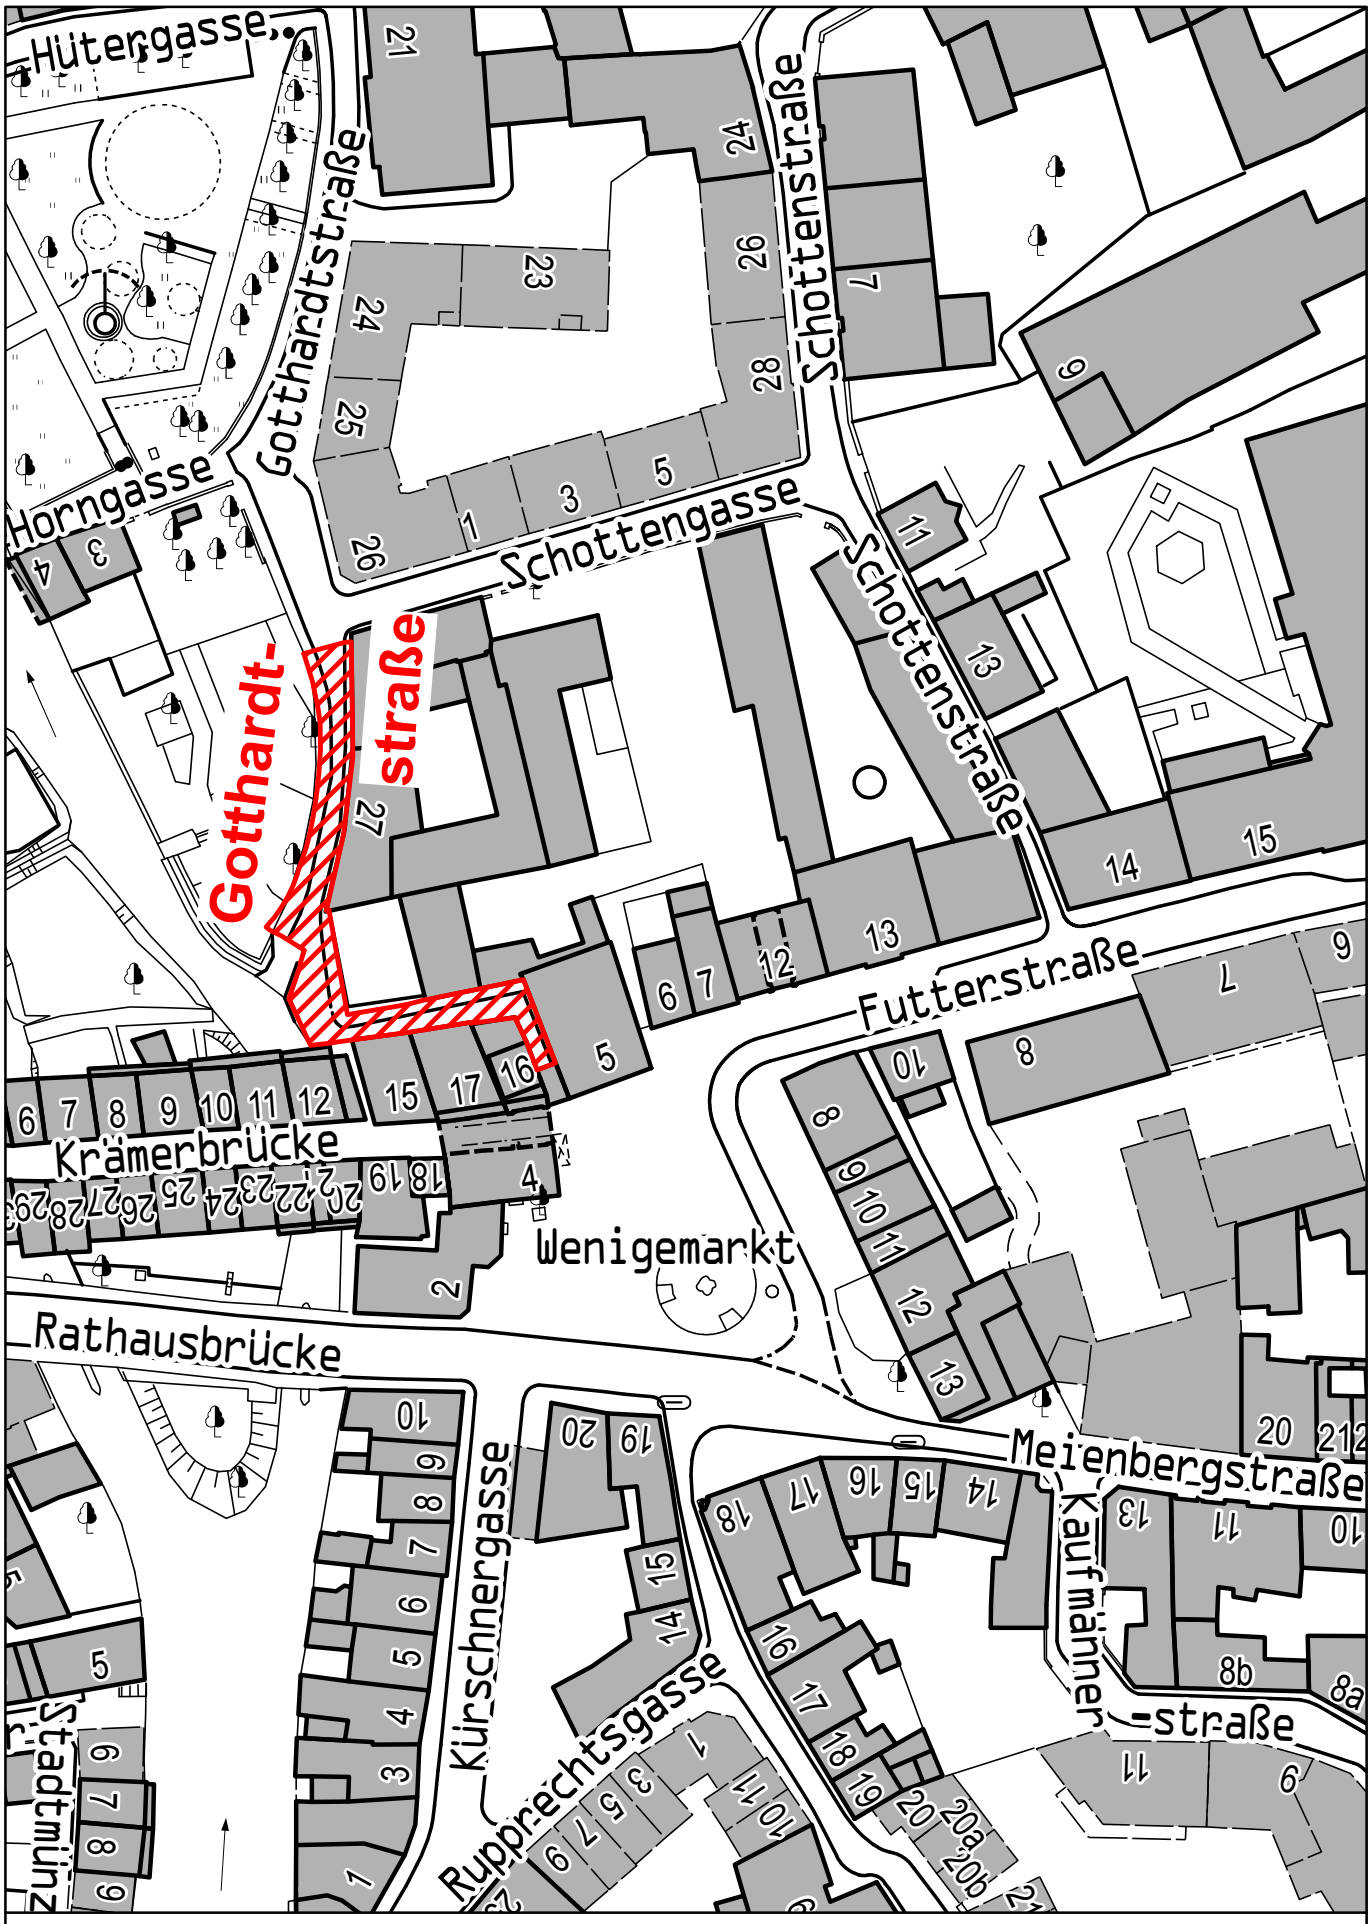

Erfurt
LANDESHAUPTSTADT
THÜRINGEN
Stadtverwaltung

Einziehung Teilbereich (DS 1060/16)

Gotthardtstraße

Nur zur Information für
Tiefbau- und Verkehrsamt
Nachdruck oder Vervielfältigung verboten

Kartengrundlage: Stadtkarte 2000
Datum: 27.07.2016

Dezernat 04
Amt für Geoinformation und Bodenordnung

Zeichenerklärung

- gepl. Fahrbahn - Asphalt
- gepl. Gehbahn - (Betonrechteckpflaster, grau)
- gepl. Grundstückszufahrten - (Granitkleinpflaster)
- Grünfläche
- **Neigungsbrechpunkt** mit Angabe des Gefälles (-) bzw. Steigung (+) in Prozent, Länge der Gefälle- bzw. Steigungsstrecke, Halbmesser, Tangentenlänge, Bogenstich, Höhe Tangentenschnittpunkt, Kilometrierung
- Tiefpunkt, Hochpunkt
- Fahrbahnquerneigung 2.5%
- gepl. Straßenablauf, vorh. Straßenablauf mit Stationierung und Anschlussleitung DN 150 Stz
- 0+040.000 Stationierung der Achse
- 5 — 0+030.000 Querprofil mit Nummer und Stationierung
- HB+8 Hochbord mit 8 cm Anschlag
- RB+3 Rundbord mit 3 cm Anschlag
- TB±0 Tiefbord
- KSB+21 Kasseler Sonderbordstein mit 21 cm Anschlag
- Katastergrenzen
- geplanter Schmutzwasserkanal
- geplanter Regenwasserkanal
- SQ3 — SQ3 Schnittlinie und Bezeichung des Straßenquerschnittes
- vorhandener Laubbaum

zurück zum Beschluss 1422/16

Hinweis:
Für die Grünflächengestaltung erfolgt eine separate Planung. Die Darstellung der Grünflächen in diesem Lageplan haben nur informativen Charakter.

Übersichtsskizze

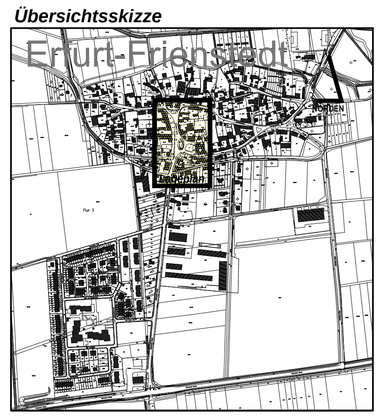

Höhenangaben in m ü. NHN, Lagebezug PD83

Kartengrundlage: Amt für Geoinformation und Bodenordnung / Registrier-Nr. 62/01/789/2016

ENTWURFSPLANUNG

Anlage zur DS 1422/16

Ingenieurbüro John & Stolze GmbH
Beratende Ingenieure
Brühlerwallstraße 9, 99084 Erfurt
Tel: 0361 / 779232-0
Fax: 0361 / 779232-5
Internet: www.john-stolze.de
E-Mail: ib@john-stolze.de

	Datum	Zeichen
bearbeitet:	**Sept. '16**	**Sto.**
gezeichnet:	**Sept. '16**	**Re./Sch.**
geprüft:	**Sept. '16**	**Sto.**

Nr:	Art der Änderung	Datum	Zeichen

Erfurt
LANDESHAUPTSTADT THÜRINGEN
Stadtverwaltung
Tiefbau- und Verkehrsamt
Steinplatz 1
99085 Erfurt TEL.: 0361/655-0

Unterlage: **5.1**
Blatt-Nr.: **1**

Maßnahmebezeichnung:
Komplexobjekt Dietendorfer Straße Nord / Frienstedt
Teilobjekt: Straßenbau

Unterlagenbezeichnung:
Lageplan

TVA-Objekt-Nr.: 66-1158-96 | Projekt-Nr.: 406-10 | Maßstab: 1 : 250

aufgestellt und geprüft:
Erfurt, den .....
Tiefbau- und Verkehrsamt
Abteilung Bau

bestätigt:
Erfurt, den .....
prüfende Stelle / Fachabteilung / Fachamt

Vorabzug

E:\ACAD\1 PROJEKTE – WASSER-ABWASSER-STRAßEN\406-10 FRIENSTEDT – ORTSENTWÄSSERUNG\AP_3.BA\STRABENPLANUNG_AP\LP-PLANUNG-FRIENSTEDT_V9_STRABENPLANUNG.DWG (20.09.2016)

zurück zum Beschluss 1764/16

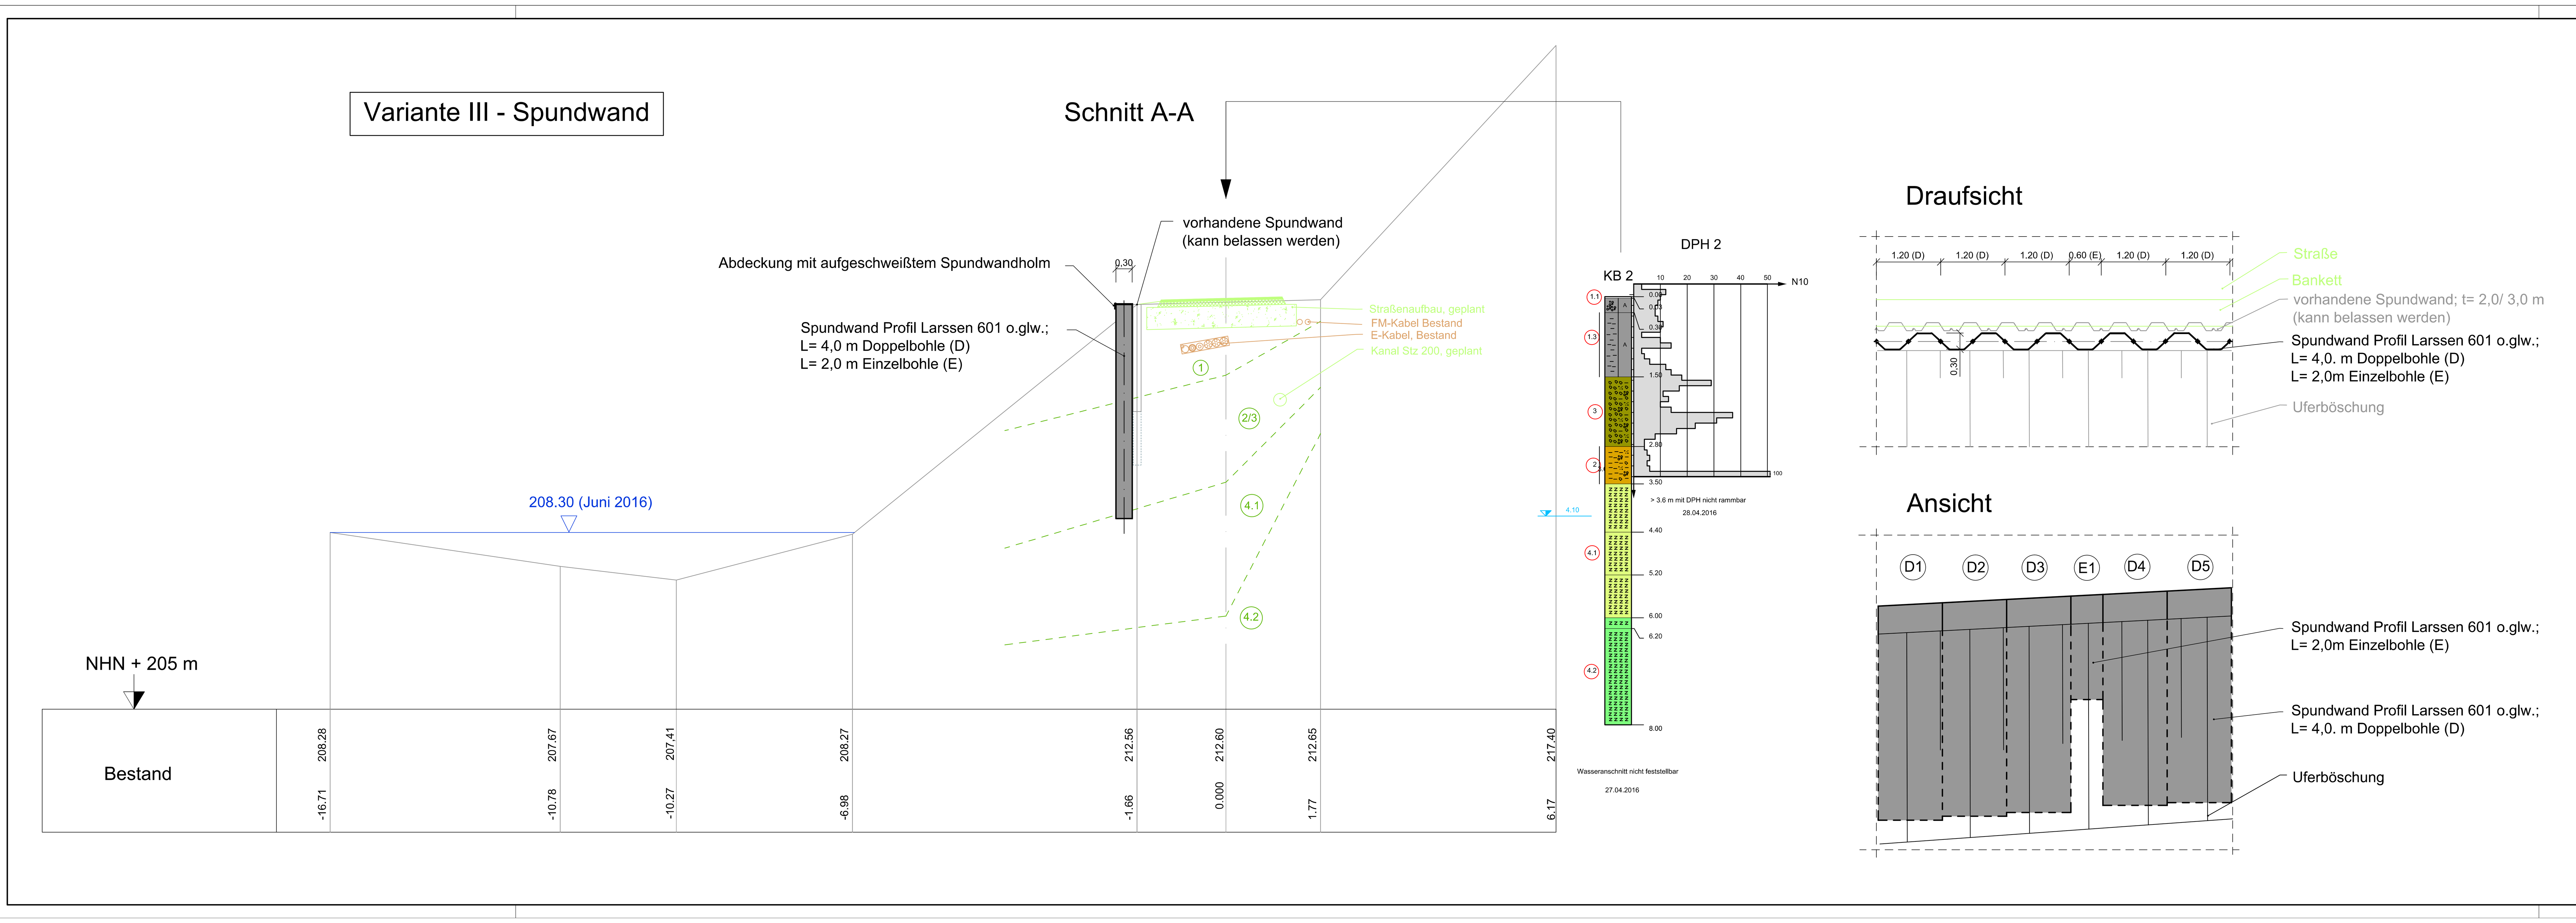

Zeichenerklärung Baugrund

0	Oberboden
1.1	Wegbefestigung
1.2	Auffüllung, grob-gemischtkörnig
1.3	Auffüllung, feinkörnig
2	Hanglehm
3	Hangschutt
4.1	Festgestein, V2-V4 (moT)
4.2	Festgestein, V0-V1 (moT)
3,50 (02.99) 1h	Grundwasser nach Ende Bohrung muGOK

Asphaltkern
Becherprobe bis 1 l
Eimerprobe bis 10 l
Großprobe bis 100 l
Wachskern
Schicht steif
Schicht steif-halbfest

schwere Rammsondierung
Bärgewicht 0,5 kN
Fallhöhe 50 cm
Spitzenquerschnitt 15 cm²
N10 = Schlagzahl/10cm Eindringtiefe

Vorplanung; HOAI Lph. 2

vgs InGeo GmbH
Arnstädter Straße 28 99096 Erfurt;
Tel.: 0361-789 34 0 Fax: 789 34 56

	Datum	Zeichen
bearbeitet:	08/2016	Lippert
gezeichnet.:	08/2016	Na
geprüft:	08/2016	Lippert

Nr:	Art der Änderung	Datum	Zeichen

Auftraggeber:
Erfurt
LANDESHAUPTSTADT THÜRINGEN
Stadtverwaltung
Tiefbau- und Verkehrsamt
Steinplatz 1
99085 Erfurt TEL.: 0361/655-0

Unterlage: 2
Blatt-Nr.: 3
DS 1764/16 Anlage 4

Maßnahmebezeichnung:
KO Am Steinbach in Erfurt-Bischleben
Sicherung der Uferböschung

Unterlagenbezeichnung:
Variante III
Spundwand

TVA-Objekt-Nr.: 66-28013 | Projekt-Nr.: 160089 | Maßstab: 1 : 50

aufgestellt und geprüft:
Erfurt, den ....
Tiefbau- und Verkehrsamt
Abteilung Bau

bestätigt:
Erfurt, den ....
prüfende Stelle /
Fachabteilung / Fachamt